




PIANTA PIANO TERRA
scala 1:200

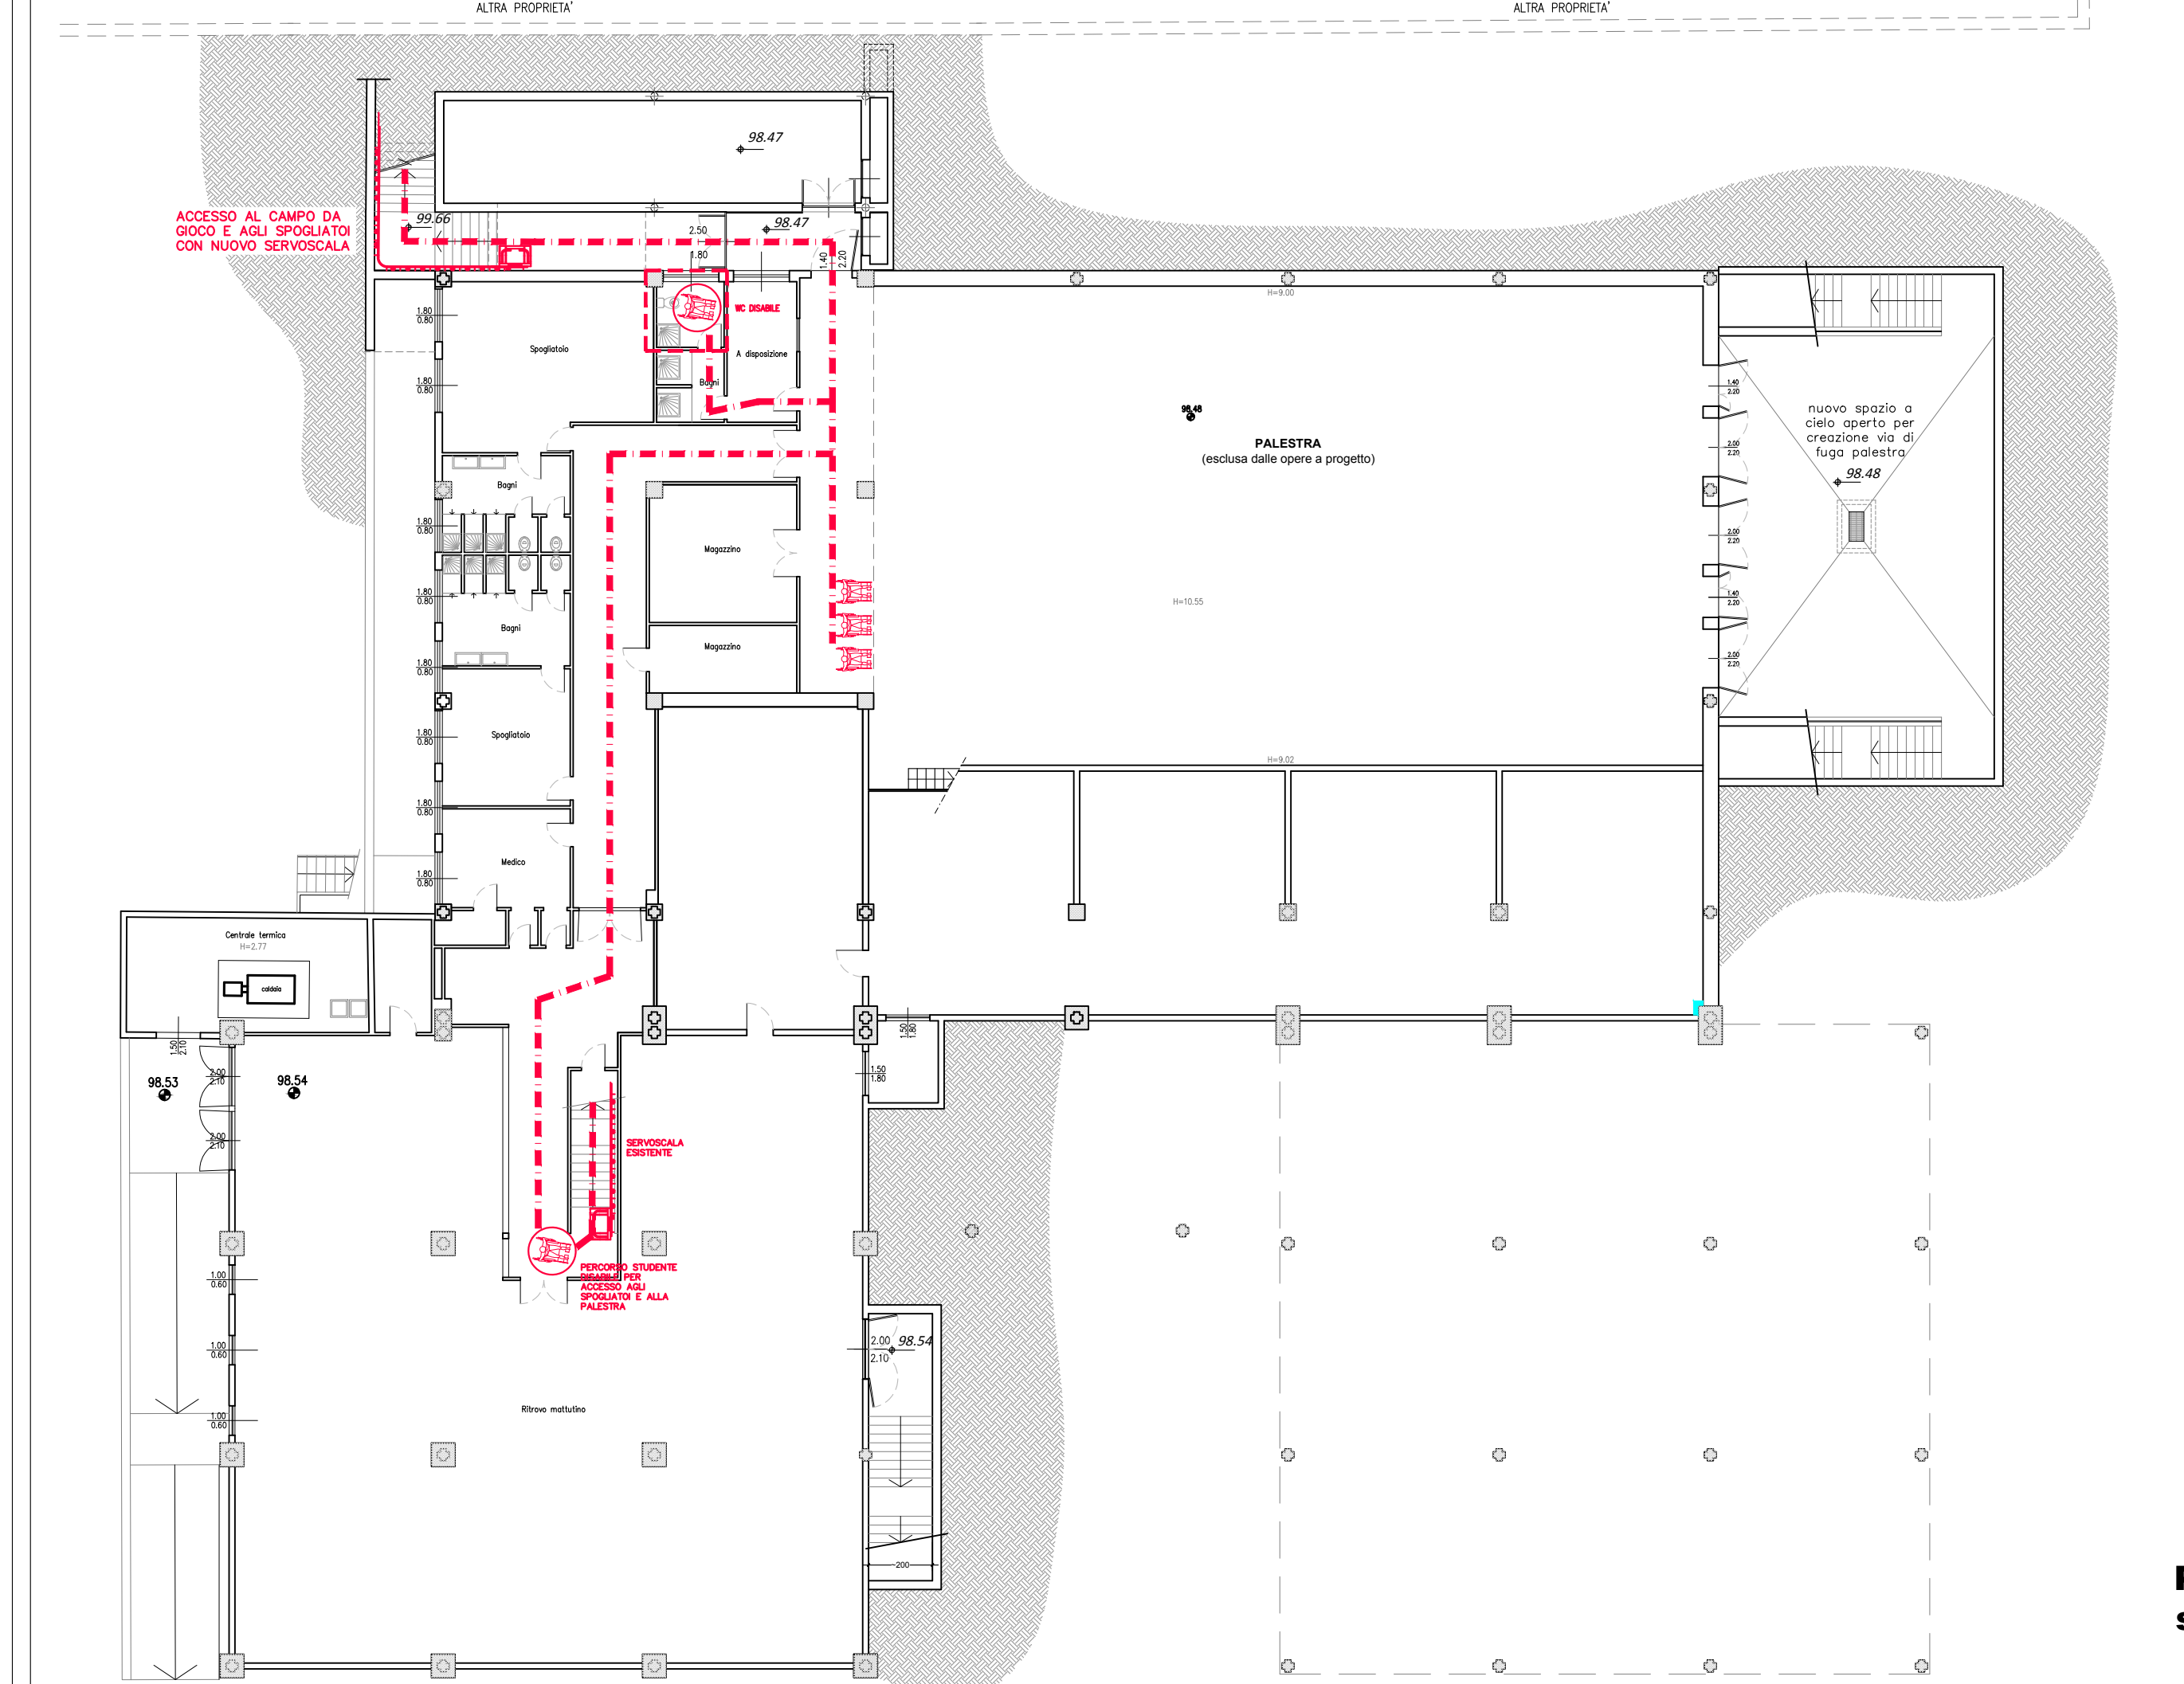

PIANTA PIANO INTERRATO
scala 1:200

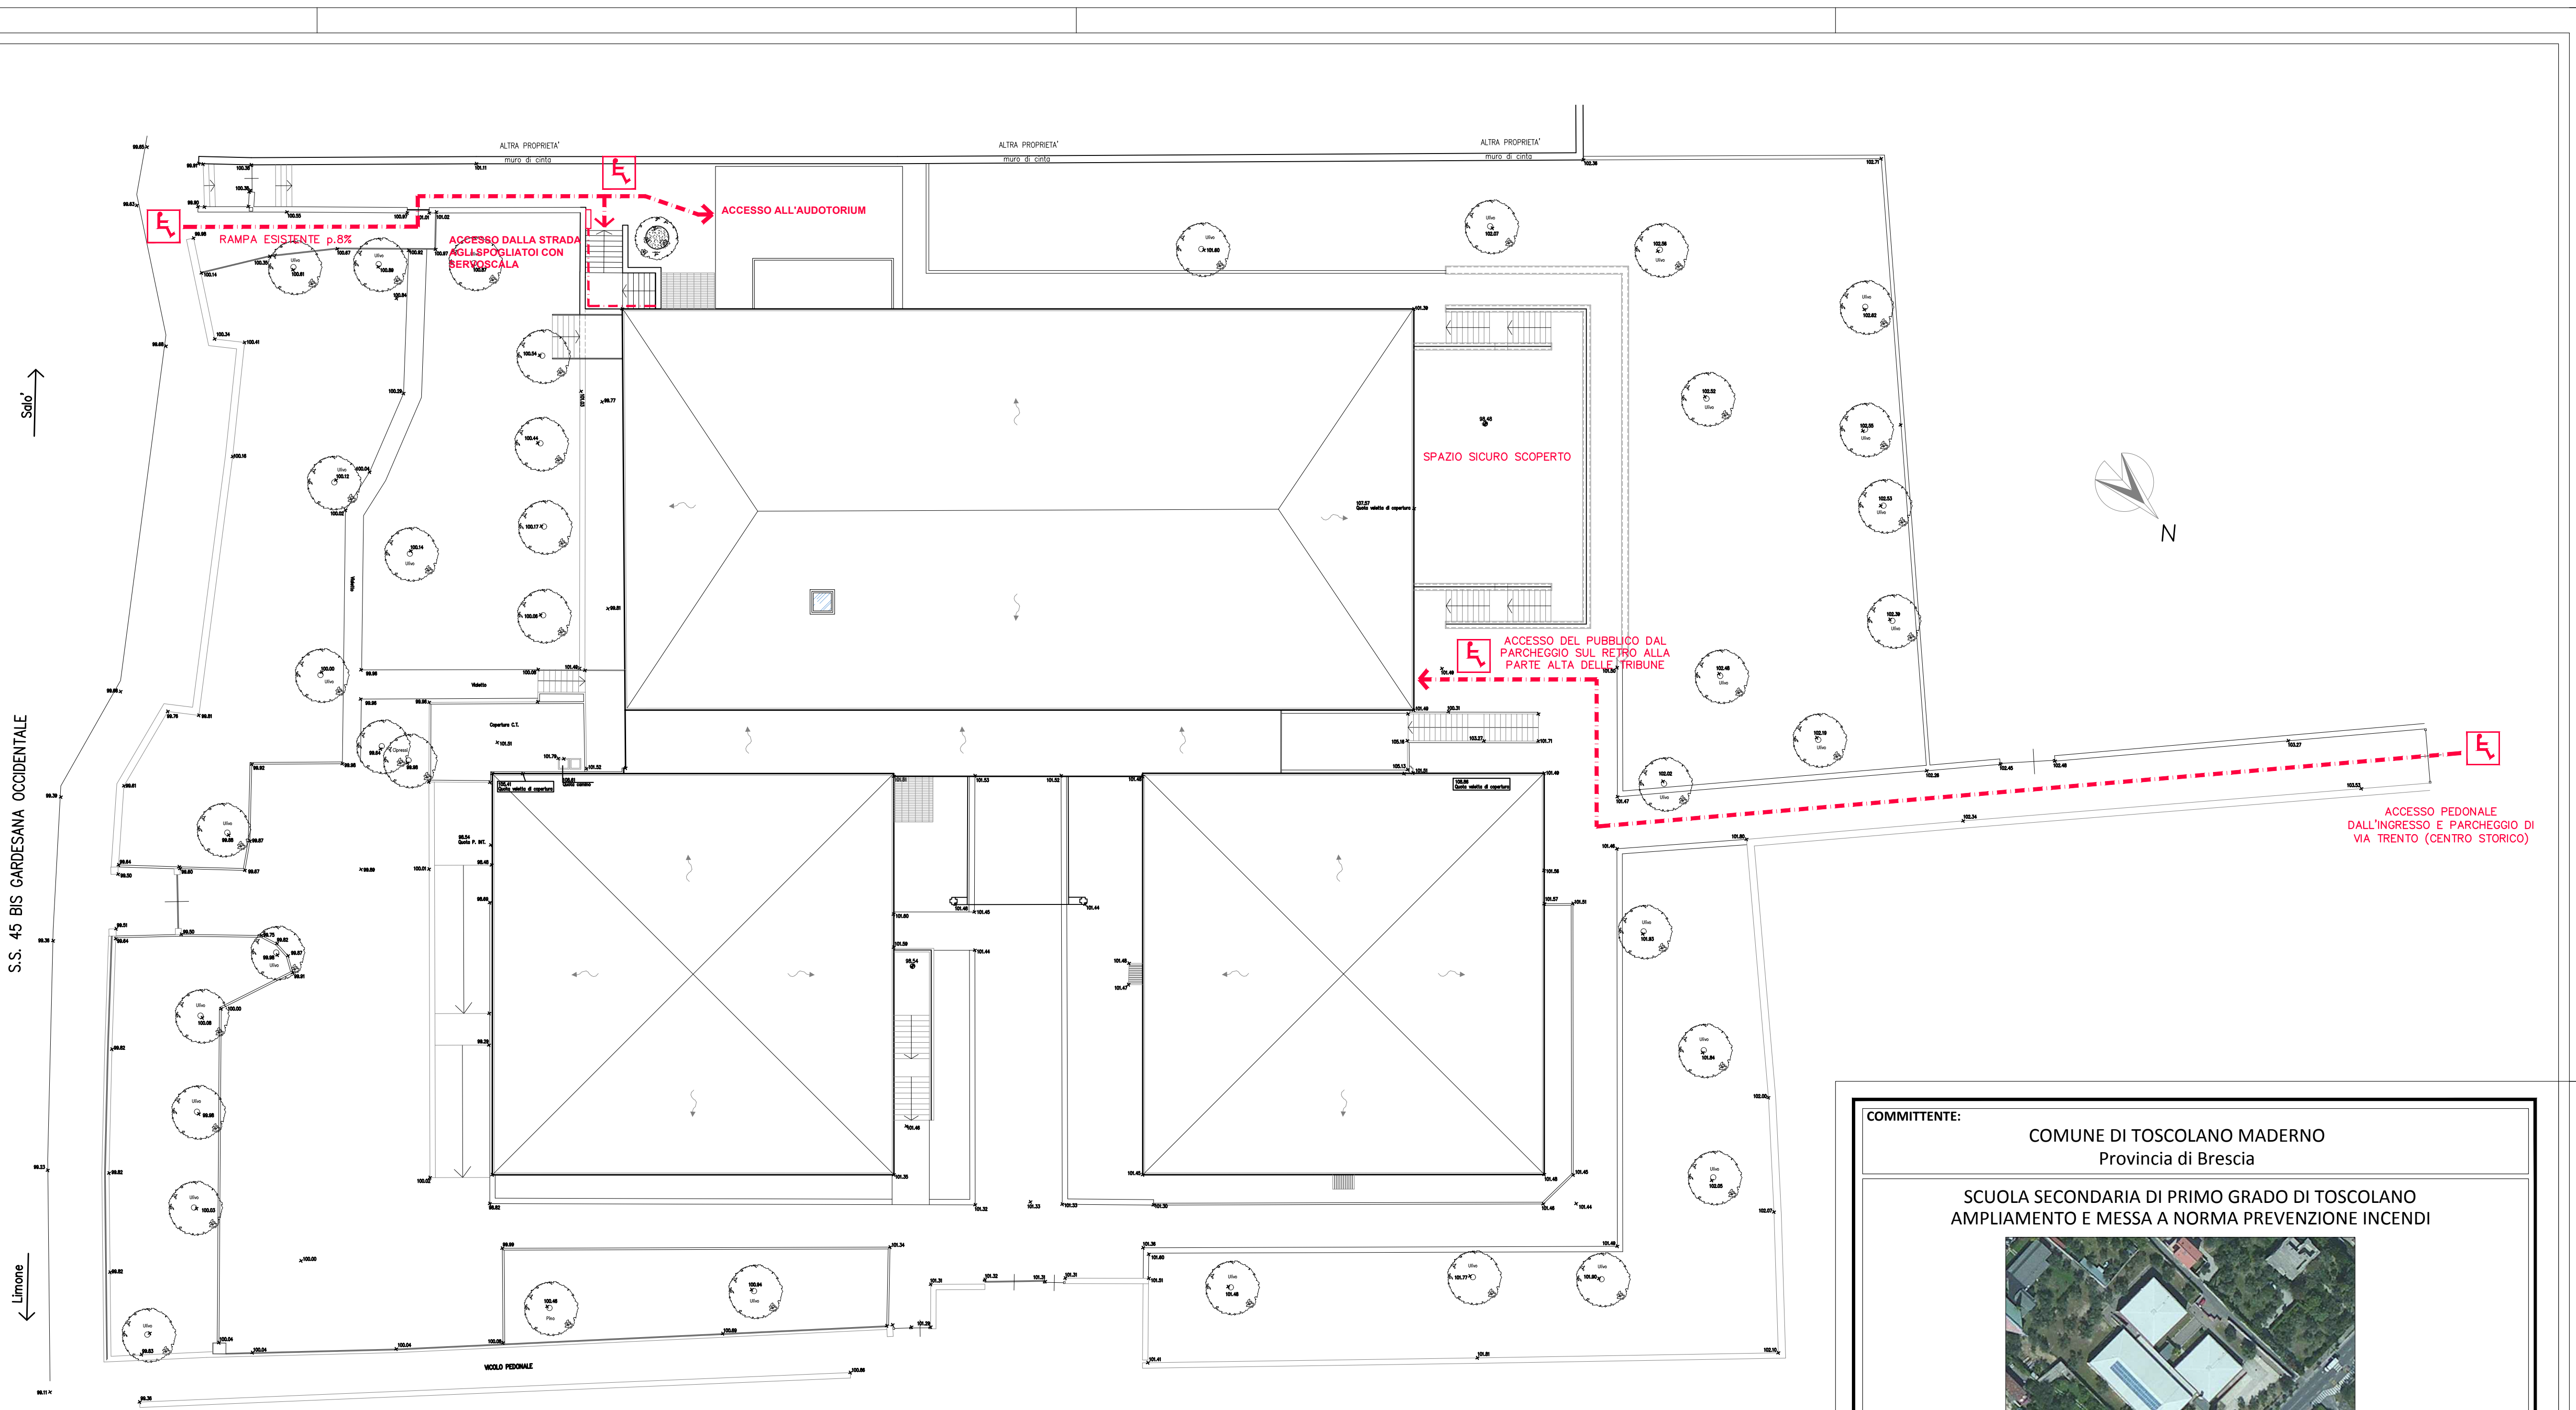

PLANIMETRIA GENERALE
scala 1:200

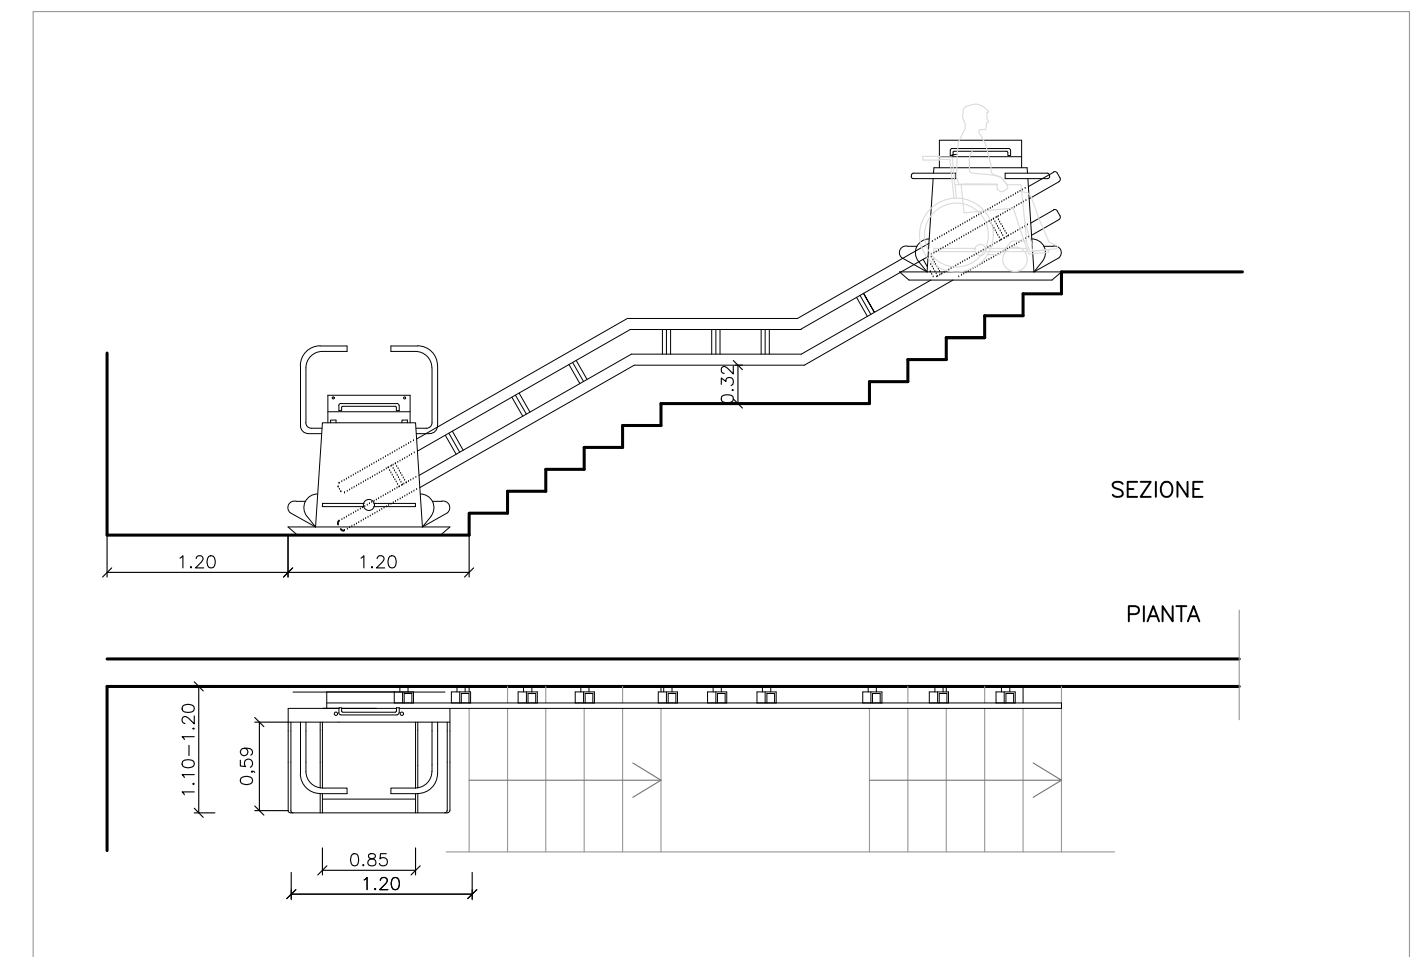


SCHEMA SERVOSCALA
scala 1:200

**Zone accessibili a persone disabili
o con ridotte capacità motorie**

Percorso disabili

COMMITTENTE: COMUNE DI TOSCOLANO MADERNO
Provincia di Brescia

**SCUOLA SECONDARIA DI PRIMO GRADO DI TOSCOLANO
AMPLIAMENTO E MESSA A NORMA PREVENZIONE INCENDI**



P1 - PROGETTO ESECUTIVO - 1° STRALCIO

Progettista

Studio di Ingegneria Trevisani
Ing. Fabio Trevisani
Via G.B. Cipani, 97 - Gardone Riviera (BS)
Tel./fax 0365-540921 - E-mail trevisan@trevisanfabio191.it

Responsabile del procedimento: _____ Timbro e firma del responsabile: _____

E						
D						
C						
B						
A						
-	05-2017	prima emissione	C154_P1_EA_13.dwg	AP	NF	FT
	DATA	REVISIONE	NOME FILE	DIS.	CONTR.	APPR.

TITOLO: PROGETTO
Superamento delle barriere architettoniche.

Timbro e firma del coordinatore:
Ing. Fabio Trevisani

COMMESSA	PRATICA	PARTE	DESC. PROG.	NUMERO	REV.
C154	-	P1	EA	13	-

SCALA: 1:200

A TERMINI DELLE VIGENTI LEGGI SUI DIRITTI DI AUTORE, QUESTO DISEGNO NON PUO' ESSERE COPIATO O RIPRODOTTO SENZA L'AUTORIZZAZIONE DEL PROGETTISTA