

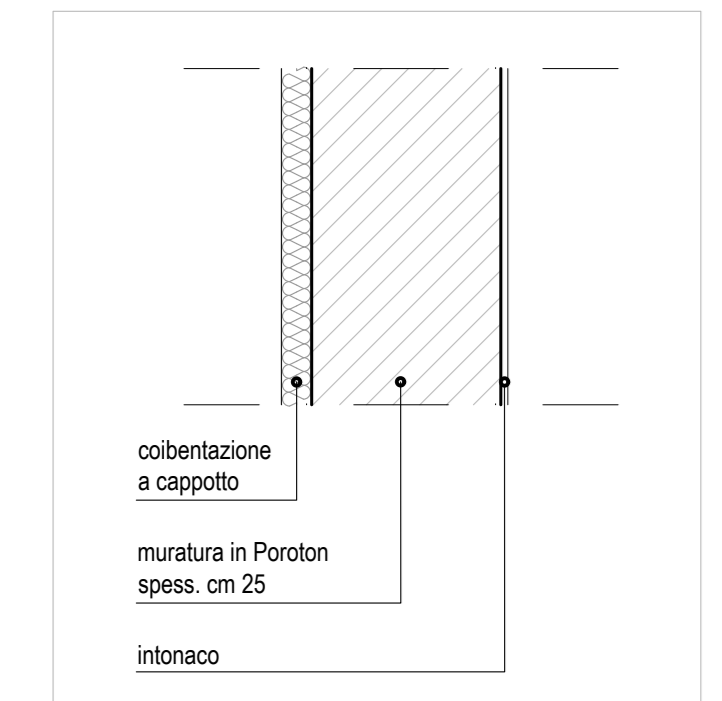


Pianta copertura nuovo ingresso auditorium (1:100)
SCHEMA SISTEMA ANTICADUTA

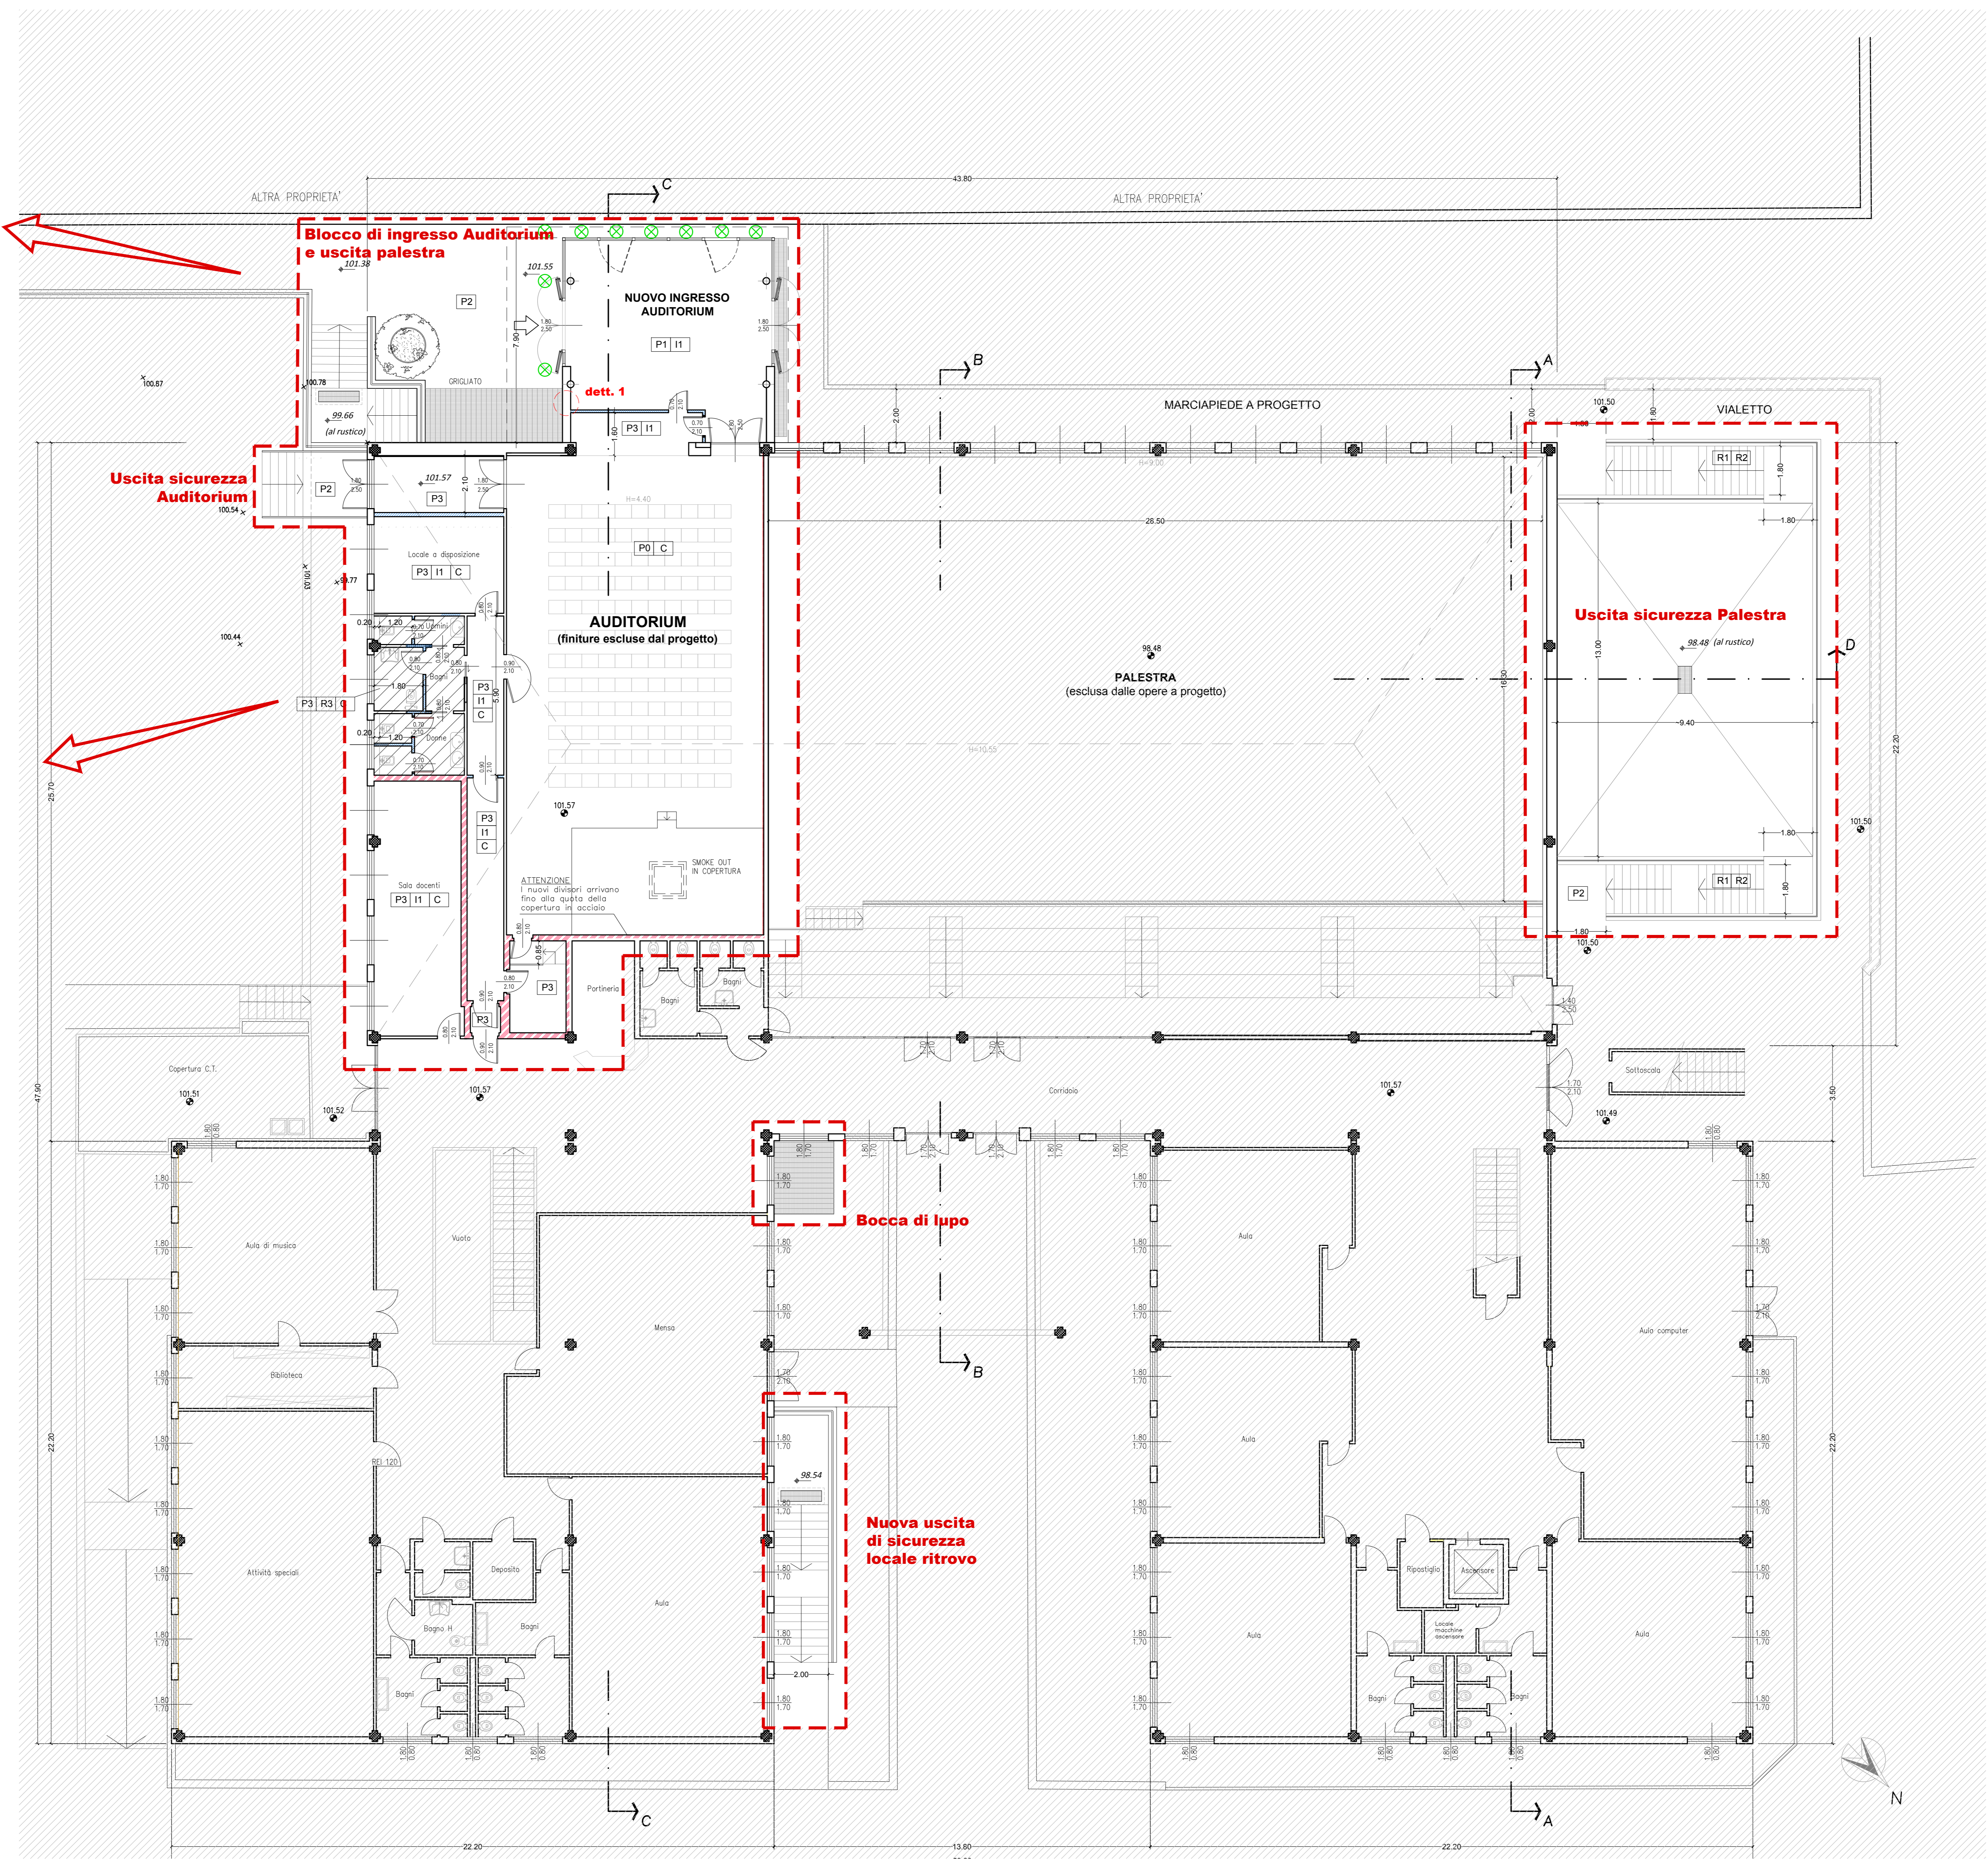

DETTAGLIO 1

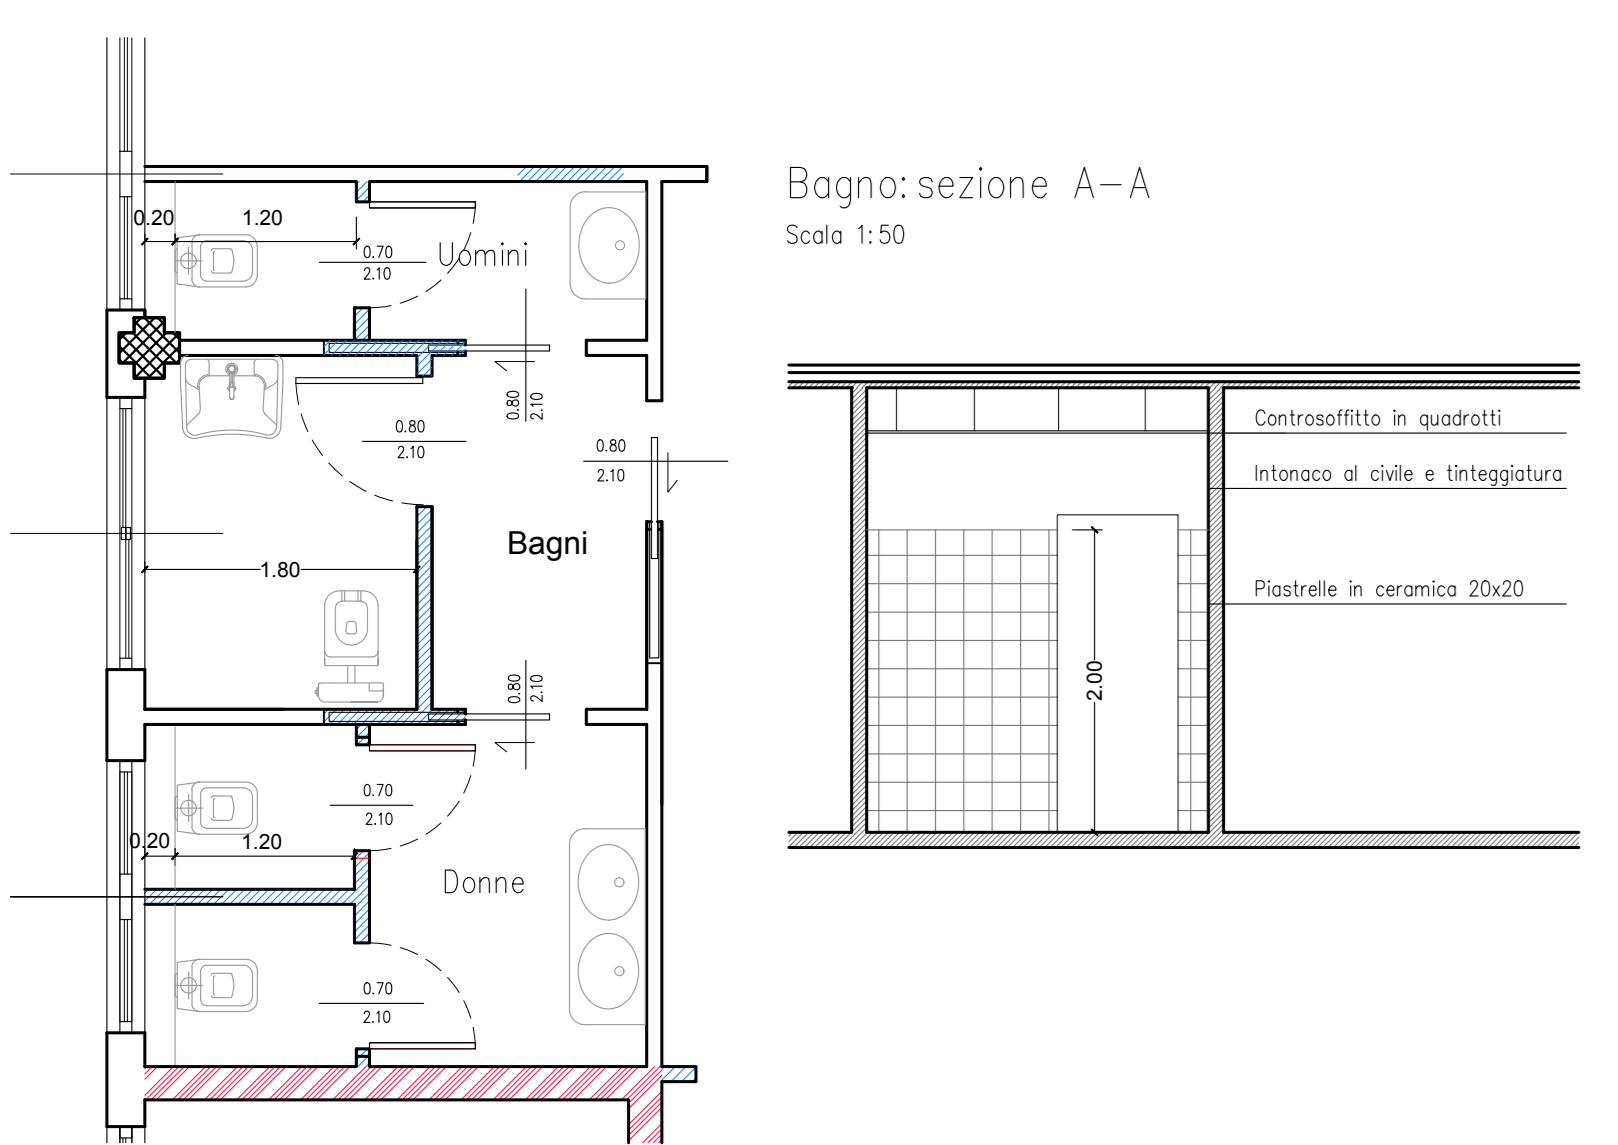

PIANTA PIANO TERRA
scala 1:100

NB: per la corretta esecuzione delle opere fare riferimento agli elaborati grafici del progetto strutturale.

LEGENDA FINITURE

- Pavimenti**
- P0** nessun intervento
 - P1** pavimento e rivestimento in modugranit lucido (rif. voce CME 6.3.9.i)
 - P2** pavimenti esterni in porfido (rif. voce CME 7.2.3.26.b)
 - P3** pavimento e rivestimento in gres fine porcellanato (rif. voce CME 6.3.11.A.a)
- Rivestimenti**
- R1** rivestimenti in pietra (rif. voce CME 5.4.1)
 - R2** rivestimento gradini in pietra (rif. voce CME 5.4.2.i)
 - R3** rivestimento in ceramica (rif. voce CME 6.3.35.b)
 - I1** intonaco al civile e tinteggiatura (rif. voce CME 1.4.7.2.a - 11.3.1.5.b)
- Altre finiture**
- C** controsoffitto in quadrati (rif. voce CME 2.3.17.c)
 - T** tavoli (rif. voce CME 1.4.3.20.b)
 - REI** compartimentazione REI (rif. tavole esecutive V.V.F.)

- Zona oggetto di intervento 1° stralcio**
- Zona Esclusa da 1° stralcio**



COMMITTENTE: COMUNE DI TOSCOLANO MADERNO
Provincia di Brescia

**SCUOLA SECONDARIA DI PRIMO GRADO DI TOSCOLANO
AMPLIAMENTO E MESSA A NORMA PREVENZIONE INCENDI**

P1 - PROGETTO ESECUTIVO - 1° STRALCIO

Progettista
Studio di Ingegneria Trevisani
Ing. Fabio Trevisani
Via G.B. Capra, 87 - Caronno Riviera (BS)
Tel./fax 0365 640921 - E-mail trevisani@trevisani191.it

Responsabile del procedimento: _____ Timbro e firma del responsabile: _____

E					
D					
C					
B					
A					

TITOLO: PROGETTO
Pianta piano terra e schema sistema anticaduta su copertura nuovo ingresso auditorium

SCALA: 1:100 - 1:50

REVISIONE

DATA	REVISIONE	NOME FILE	DIS.	CONTR.	APPR.
05-2017	prima emissione	C154_P1_EA_01-04 e 12.dwg	AP	NF	FT

Timbro e firma del coordinatore:
Ing. Fabio Trevisani

COMMESSA	ELABORATO
PRATICA	INSTR.
NUMERO	REVISIONE
C154 - P1	EA 02

A TERMINE DELLE VIGENTI LEGGI SU DIRITTI DI AUTORE QUESTO DISEGNO NON PUO' ESSERE COPiato O RIPRODOTTO SENZA L'AUTORIZZAZIONE DEL PROGETTISTA