


PIANTA PIANO TERRA
scala 1:100

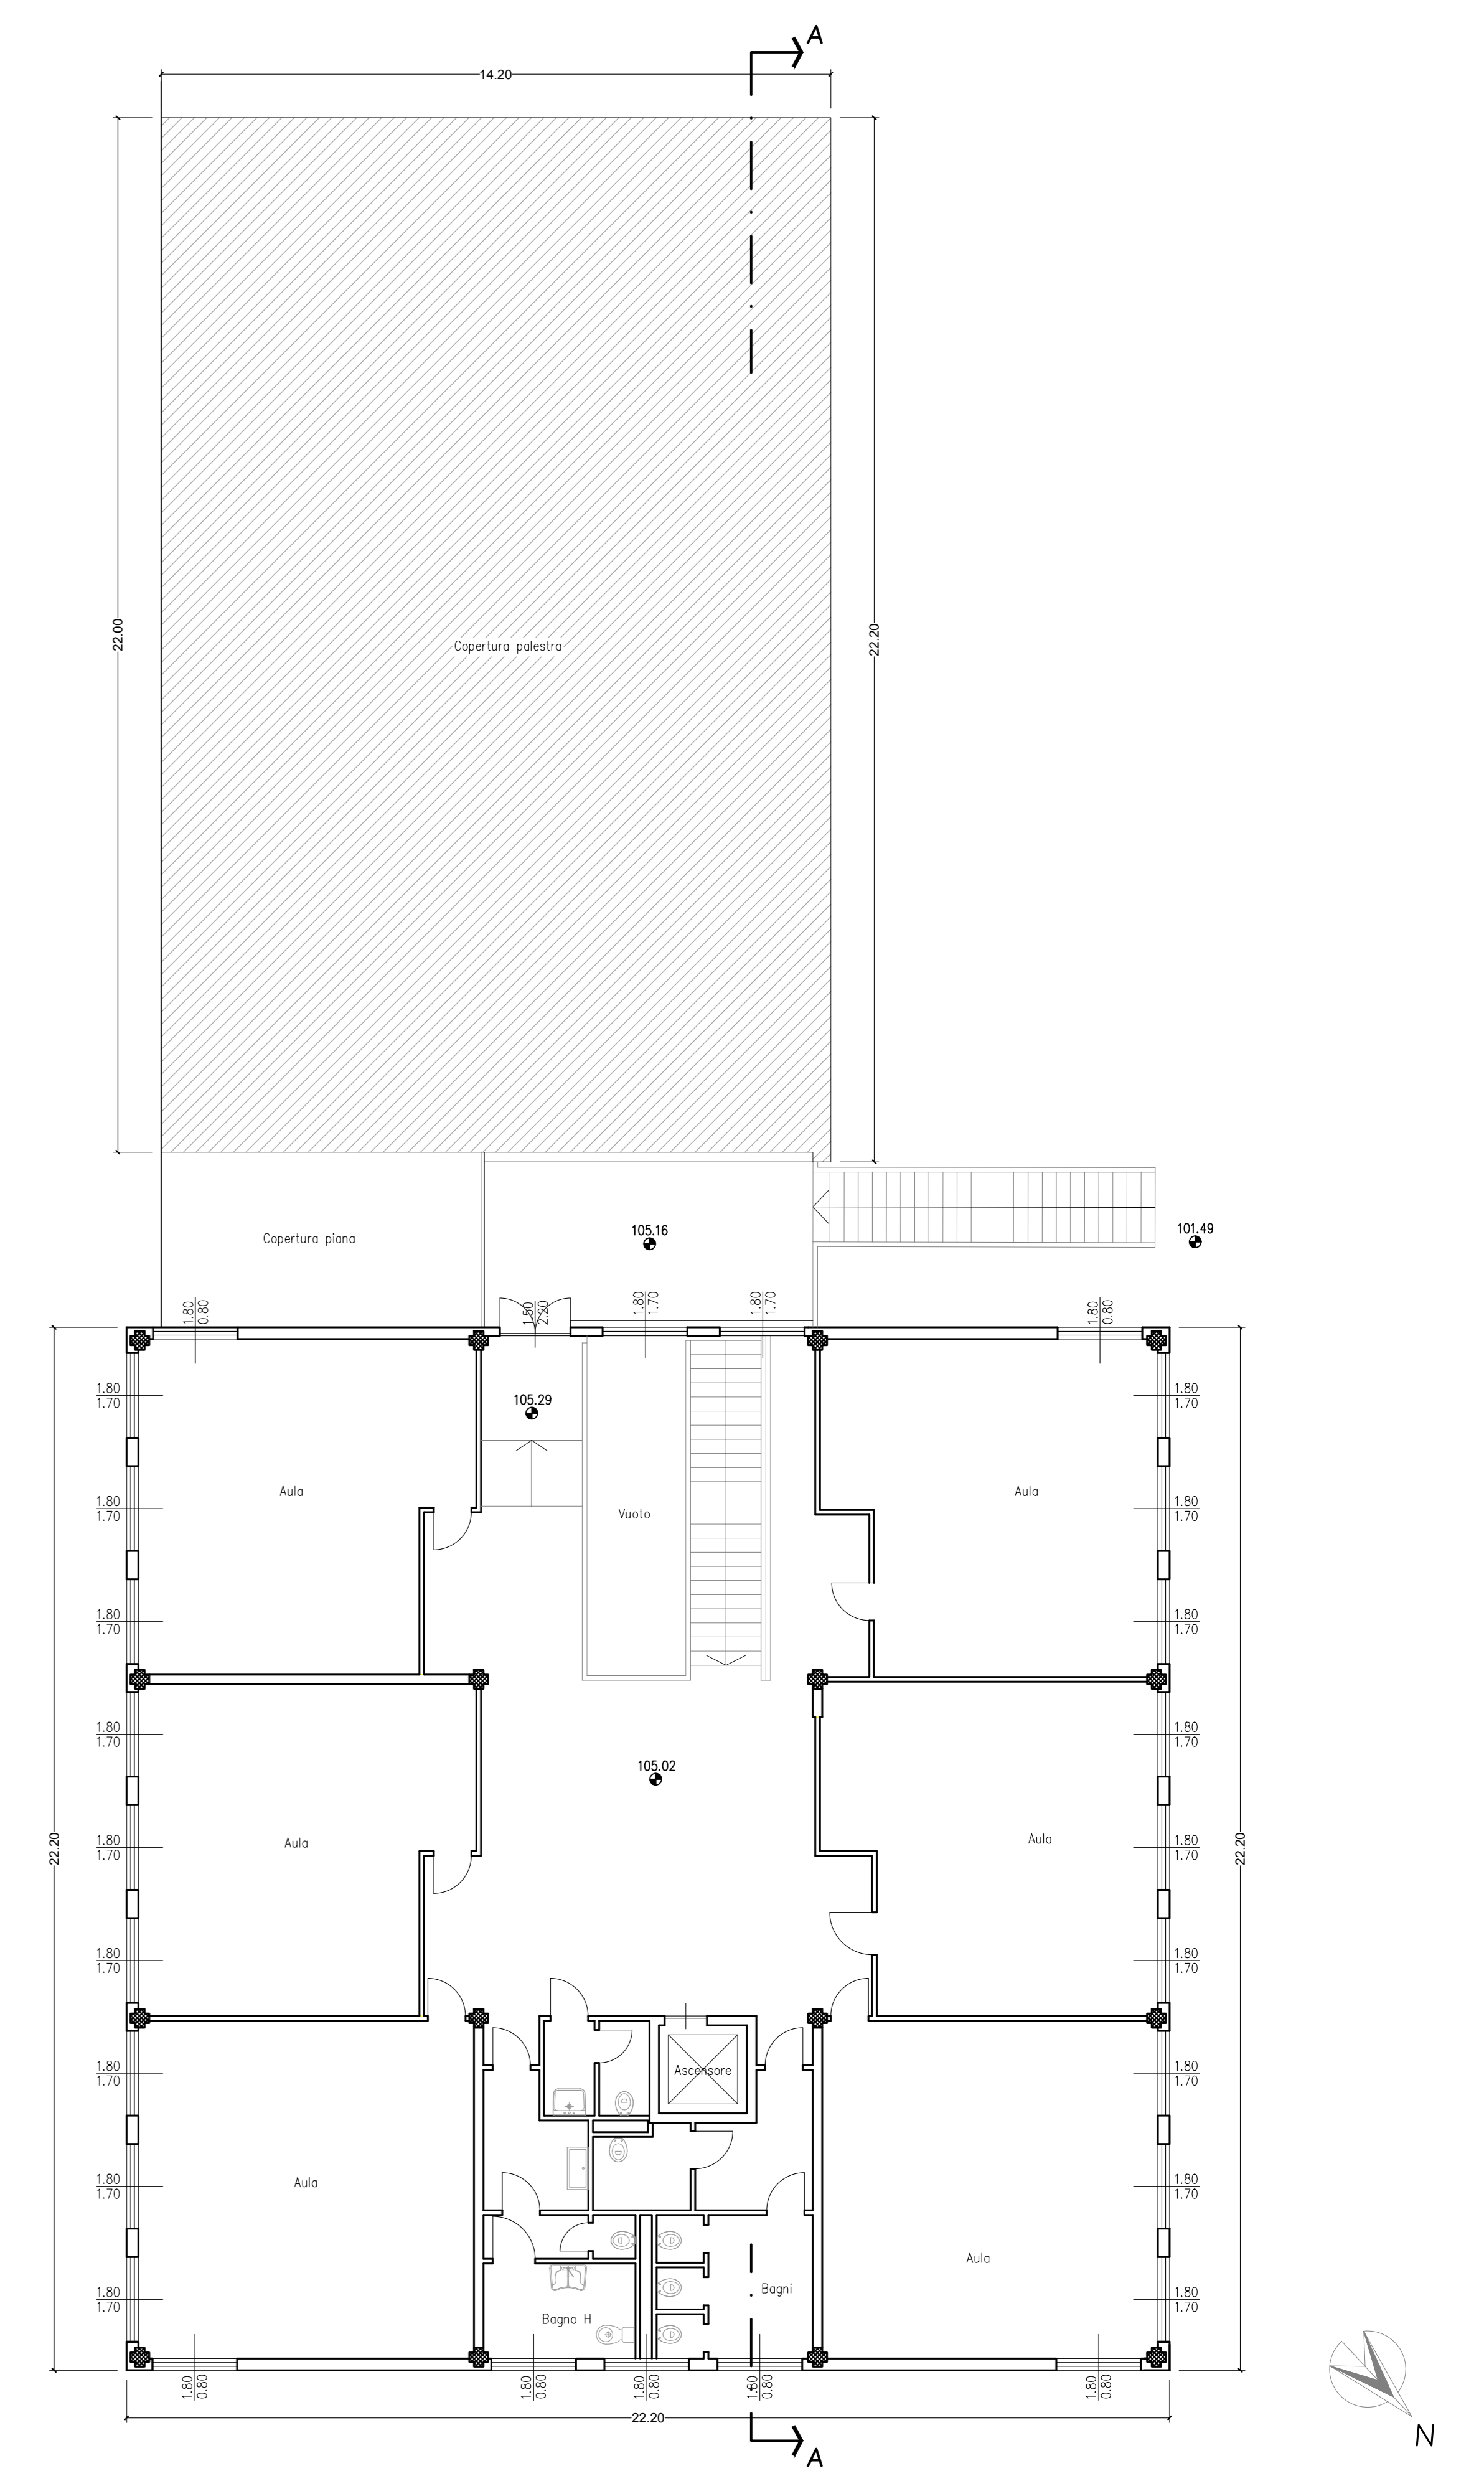

PIANTA PIANO PRIMO
scala 1:100

- LEGENDA**
- PAVIMENTO IN CERAMICA 20X30 GRIGIO
 - PAVIMENTO IN VINILICO
 - PAVIMENTO IN CERAMICA 30X30
 - PAVIMENTO IN LEGNO PIU' MOQUETTE
 - PAVIMENTO IN GRES 10X20
 - TERRENO

COMMITTENTE: **COMUNE DI TOSCOLANO MADERNO**
Provincia di Brescia

SCUOLA SECONDARIA DI PRIMO GRADO DI TOSCOLANO
AMPLIAMENTO E MESSA A NORMA PREVENZIONE INCENDI

P1 - PROGETTO ESECUTIVO - 1° STRALCIO

Progettista
Studio di Ingegneria Trevisani
Ing. Fabio Trevisani
Via G.B. Capelli, 87 - Gardone Riviera (BS)
Tel./fax 0365 540921 - E-mail trevisani@studiofabio191.it

Responsabile del procedimento: _____ Timbro e firma del responsabile: _____

E						
D						
C						
B						
A						
-	05-2017	prima emissione	C154_P1_R_01-04.dwg	AP	INF	FT
	DATA	REVISIONE	NOME FILE	DIS.	CONTR.	APPR.

TITOLO: **Pianta piano terra e piano primo**

Timbro e firma del coordinatore:
Ing. Fabio Trevisani

COMMESSA	PRATICA	INSTR.	PROG.	NUMERO	REV.

SCALA: 1:100 **C154 - P1 R 02**

A TERMINE DELLE VIGENTI LEGGI SUI DIRITTI DI AUTORE, QUESTO DISEGNO NON PUO' ESSERE COPIATO O RIPRODOTTO SENZA L'AUTORIZZAZIONE DEL PROGETTISTA