


PIANO PRIMO:
modifica impianto esistente

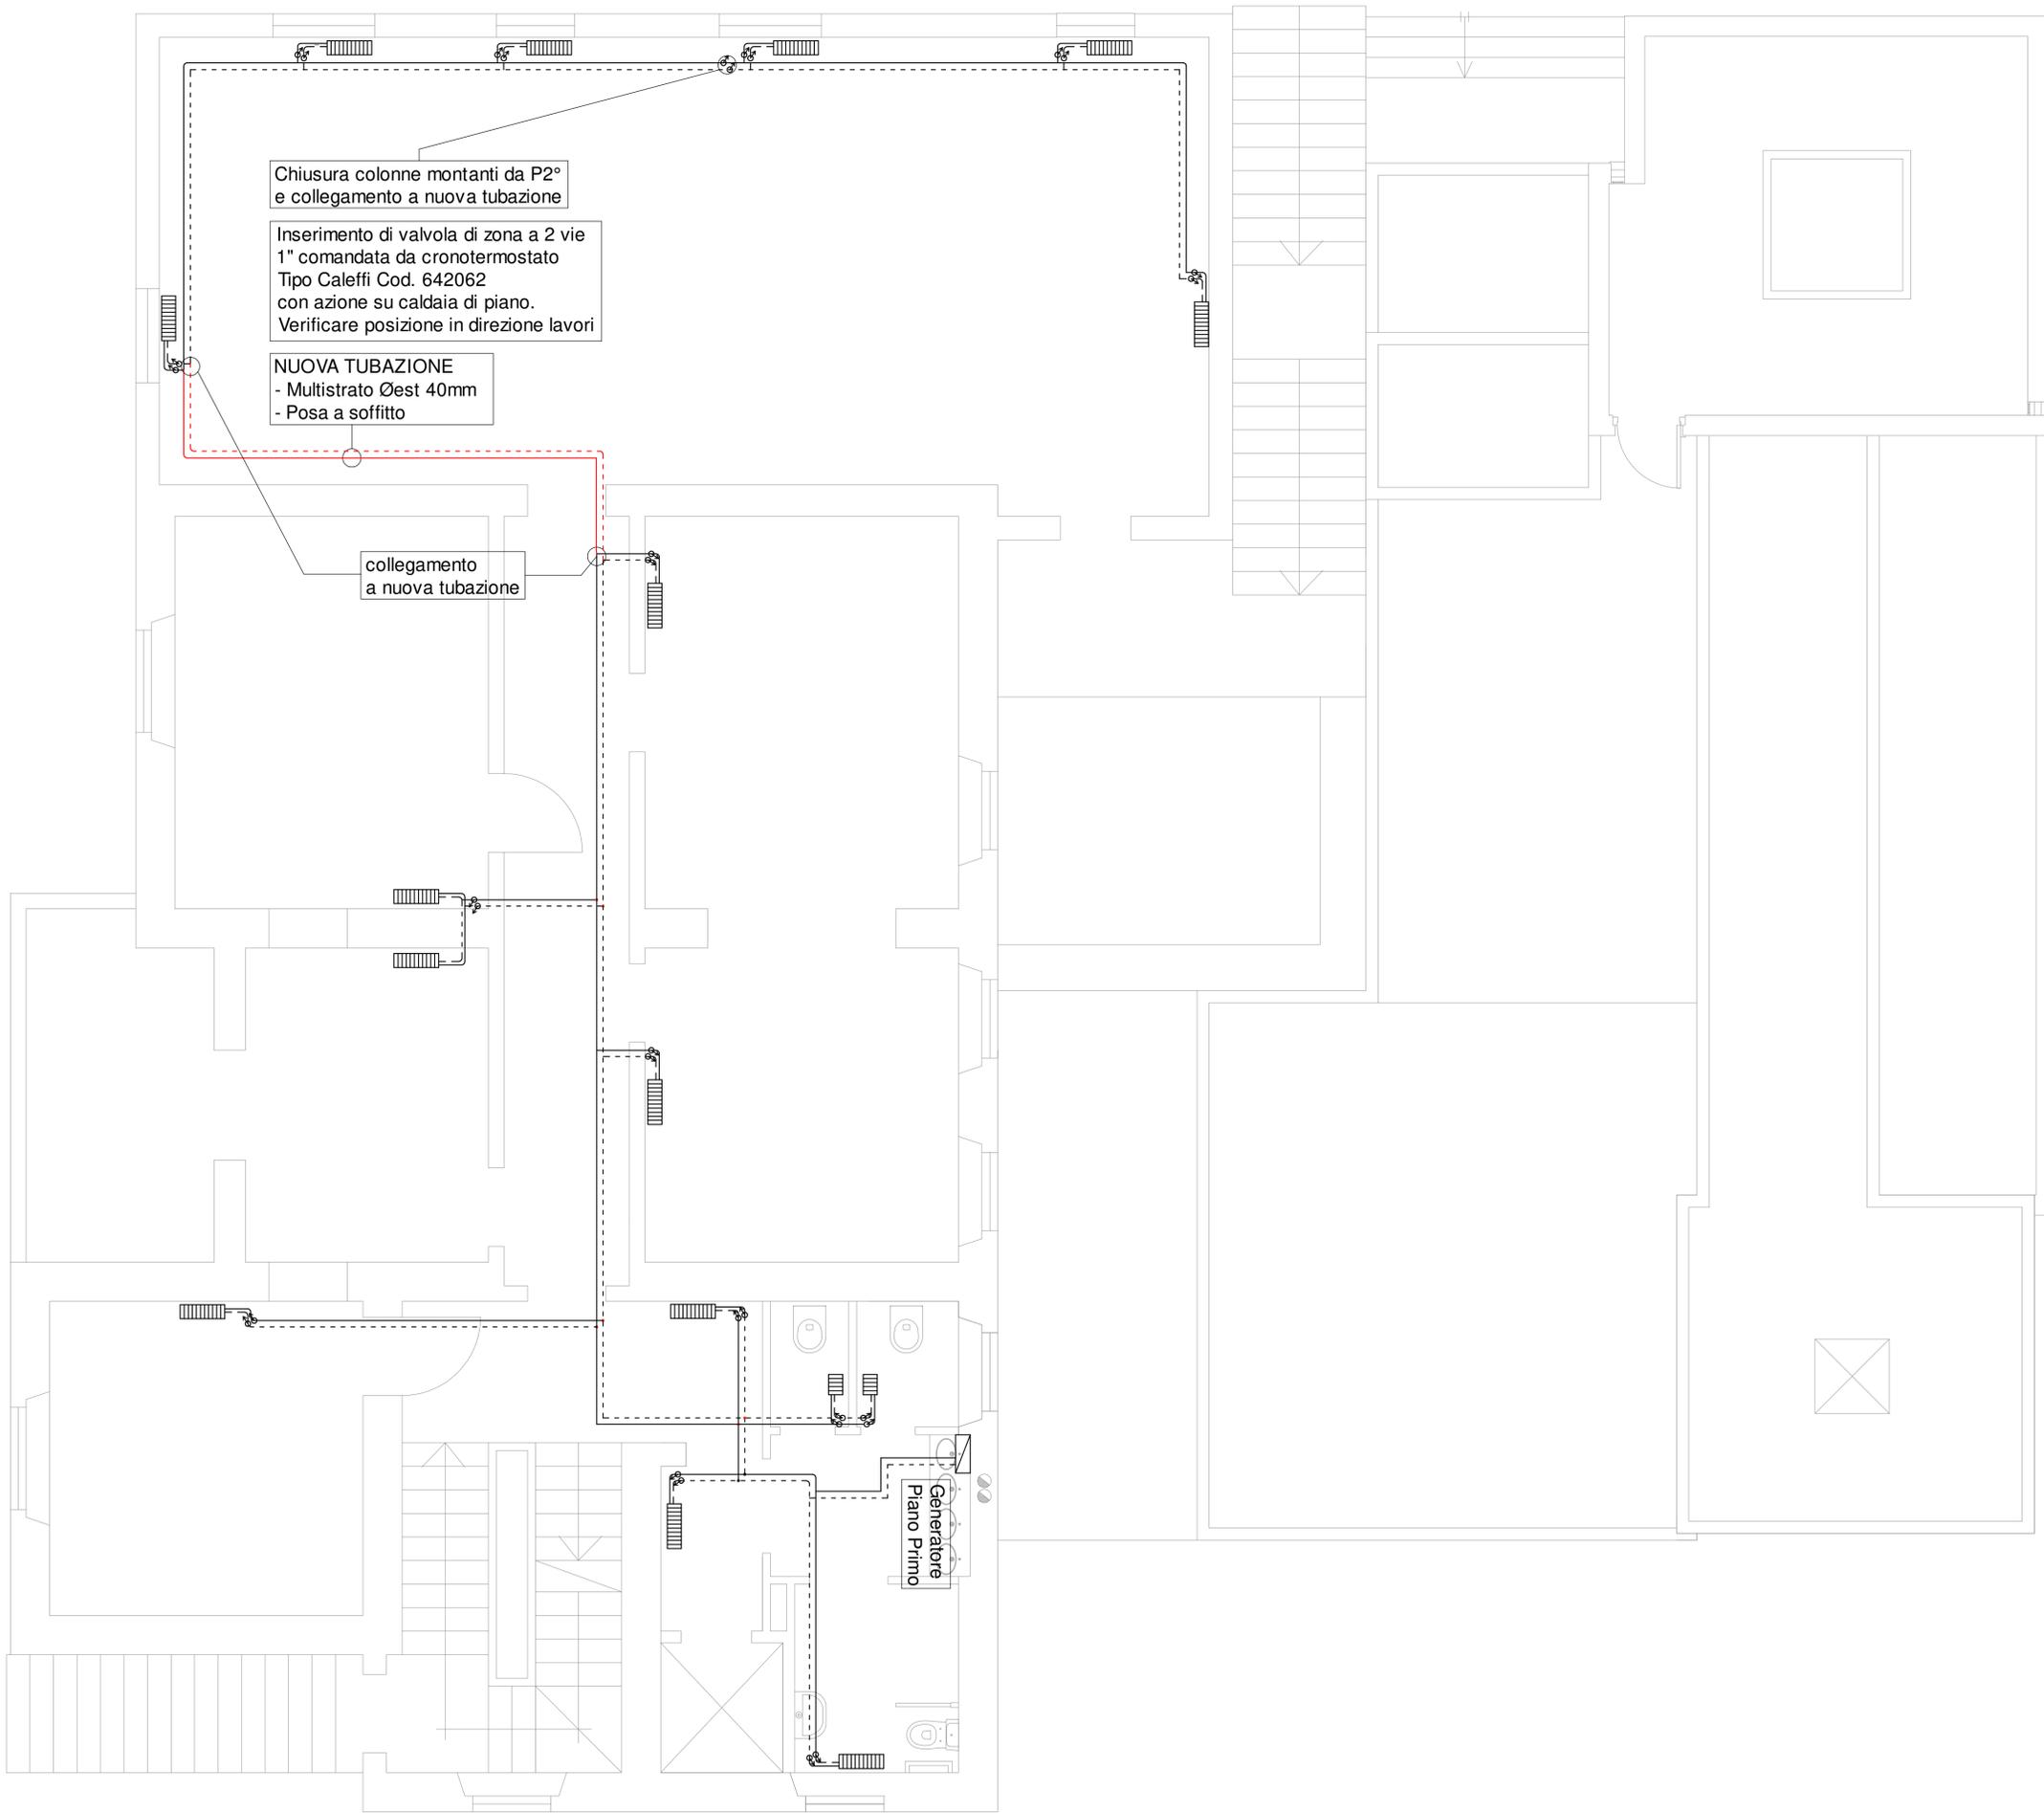

- TUBAZIONI DA NON MODIFICARE
- TUBAZIONI DA SMALTIRE
- TUBAZIONI NUOVE

REV N°0		STUDIO MC2	
DESCRIZIONE: BIBLIOTECA TOSCOLANO MADERNO SISTEMAZIONE IMPIANTO DI CLIMATIZZAZIONE		di Luca Corini Via Monte Cengio, 5 25128 - Brescia	
Preliminare	COMMITTENTE: Comune di Toscolano Maderno Via Trento, 5 25088 Toscolano Maderno (BS)	TAVOLA: P1° 01	CTM01_16
Definitivo		Modifica Impianto esistente	
Esecutivo		PIANO PRIMO	
Data: 15/09/2016			SCALA : 1/50 NOTE :