



PIANO PRIMO:
Inserimento sistema VRF

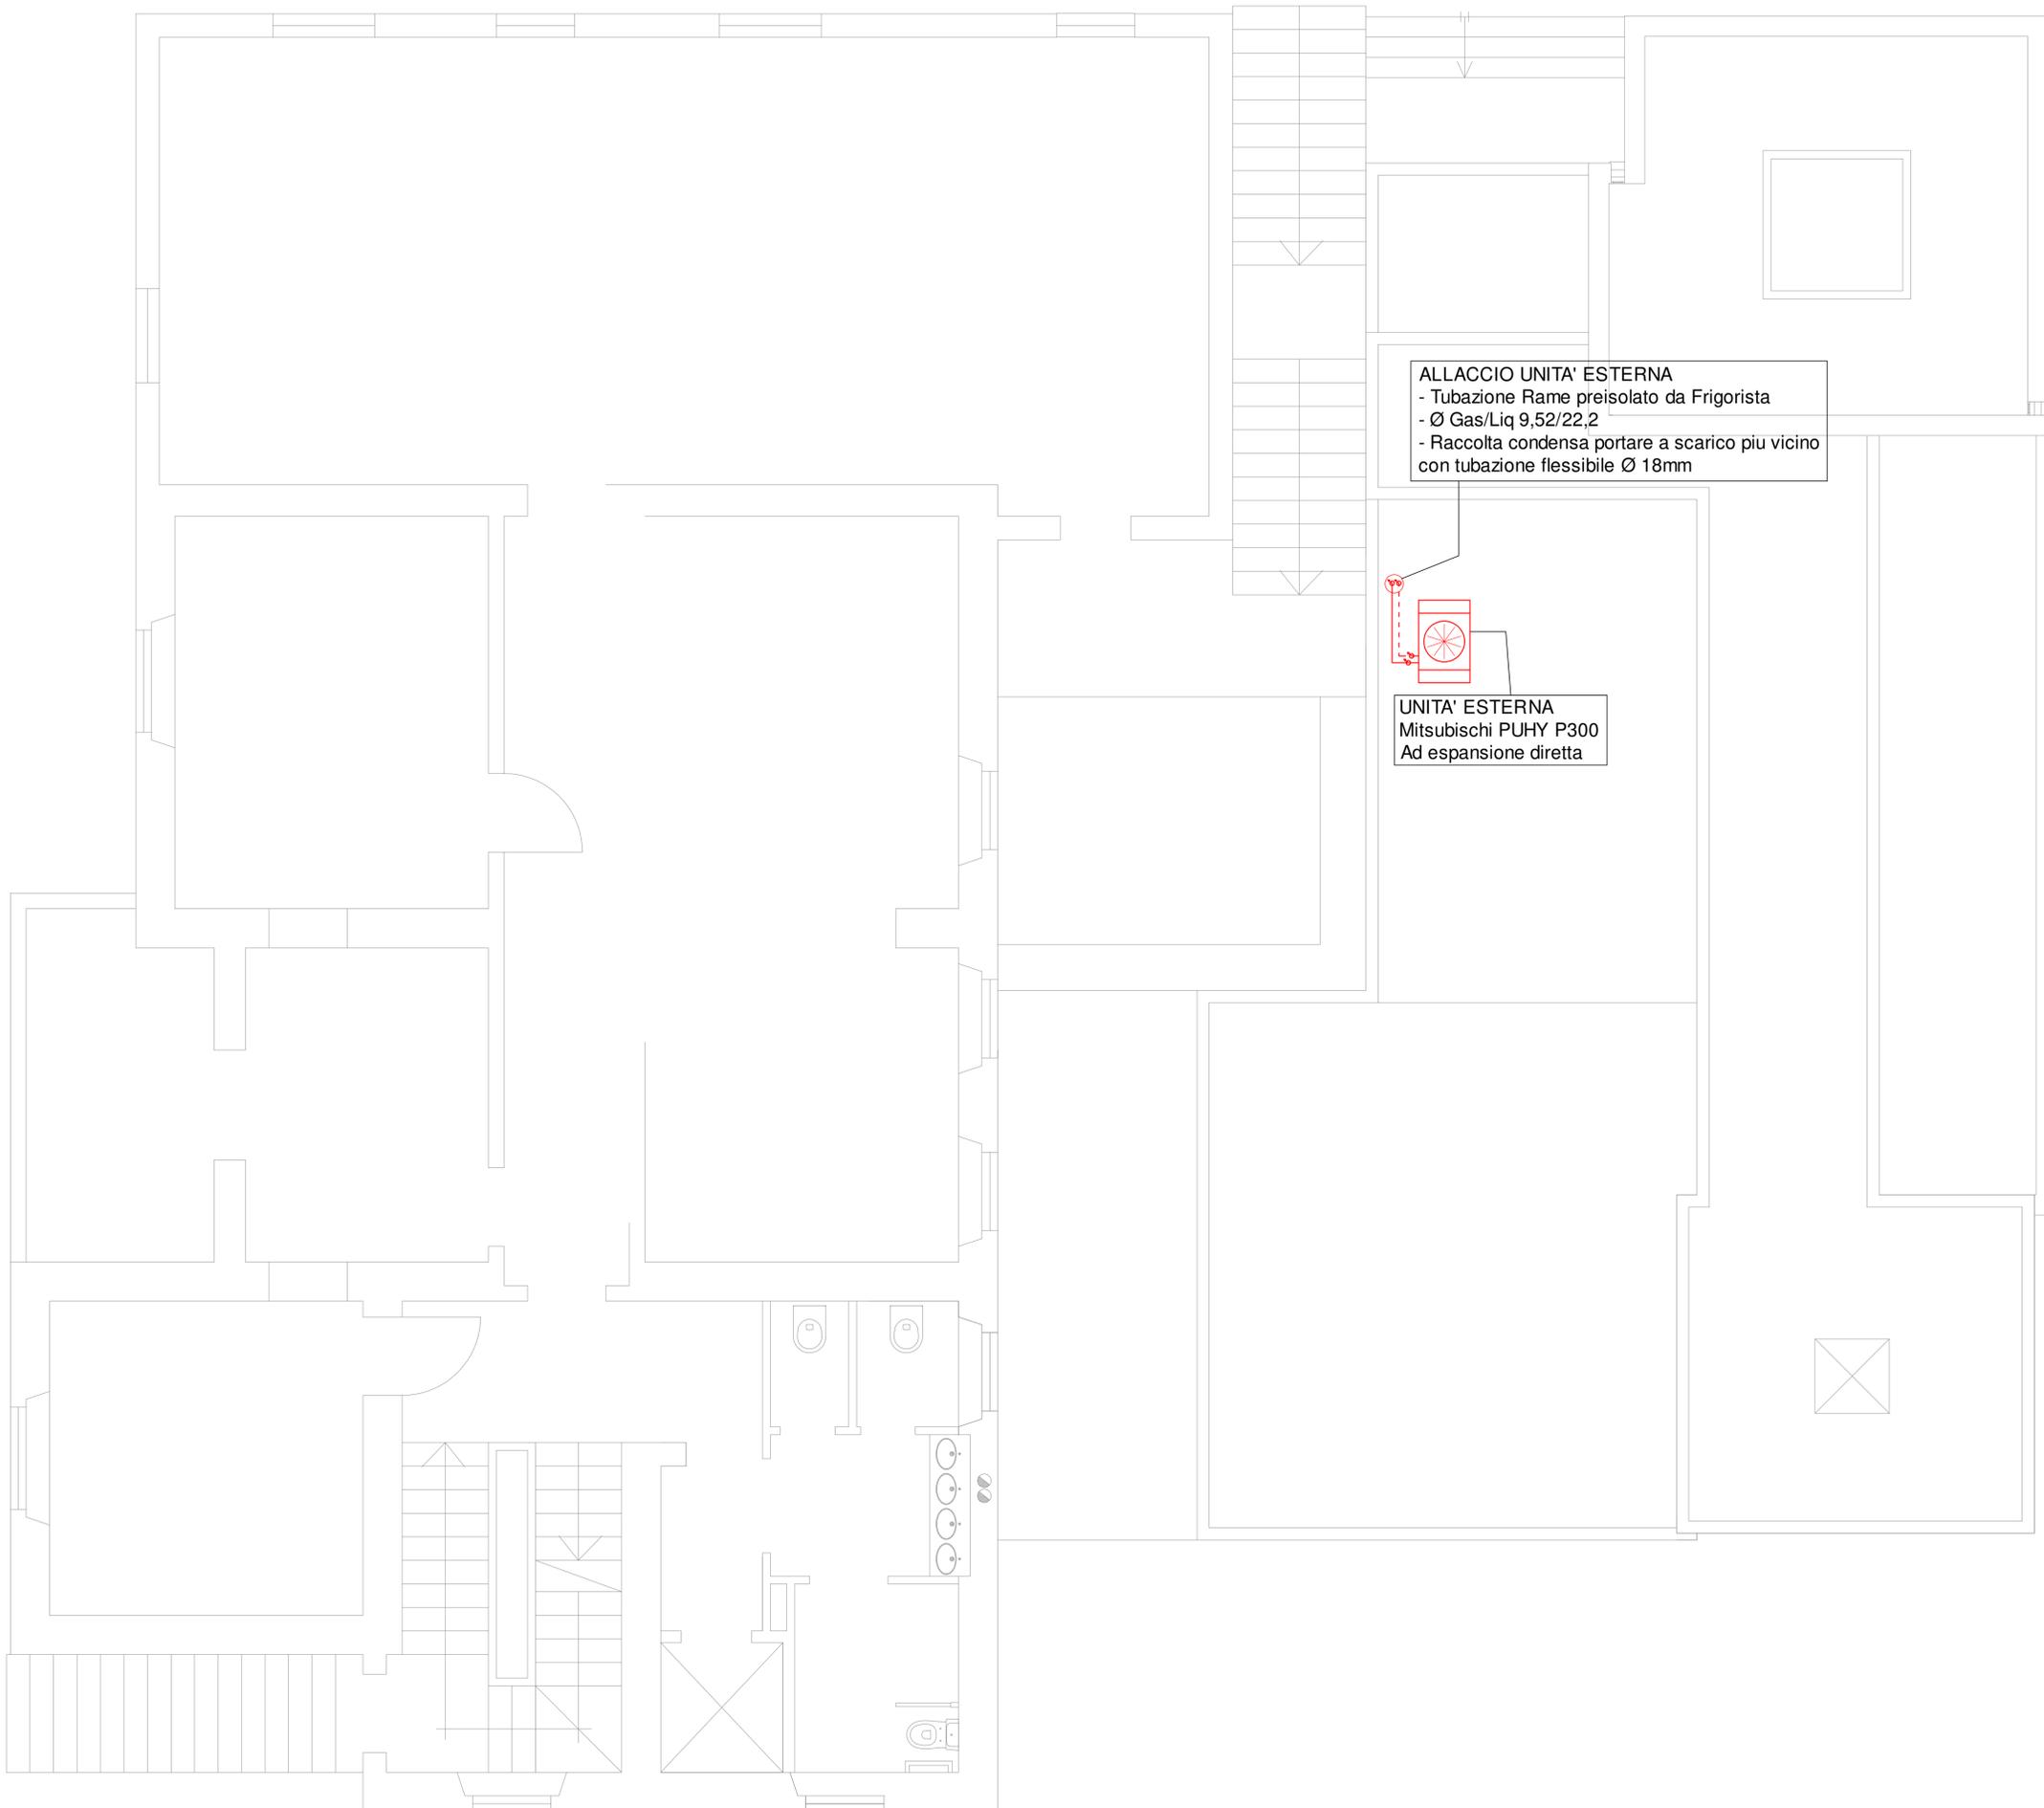

ALLACCIO UNITA' ESTERNA
 - Tubazione Rame preisolato da Frigorista
 - Ø Gas/Liq 9,52/22,2
 - Raccolta condensa portare a scarico piu vicino con tubazione flessibile Ø 18mm

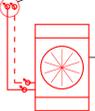

UNITA' ESTERNA
 Mitsubishi PUHY P300
 Ad espansione diretta

----- DA NON MODIFICARE
 ----- DA SMALTIRE
 - - - - - NUOVO

REV N°0		STUDIO MC2	
DESCRIZIONE: BIBLIOTECA TOSCOLANO MADERNO SISTEMAZIONE IMPIANTO DI CLIMATIZZAZIONE		di Luca Corini Via Monte Cengio, 5 25128 - Brescia	
Preliminare	COMMITTENTE:	TAVOLA: P1° 02	CTM01_16
Definitivo	Comune di Toscolano	Inserimento Sistema VRF	
Esecutivo	Maderno	PIANO PRIMO	
Data: 15/09/2016	Via Trento, 5 25088 Toscolano Maderno (BS)		SCALA : 1/50 NOTE :