




PIANTA PIANO SEMINTERRATO
scala 1:100

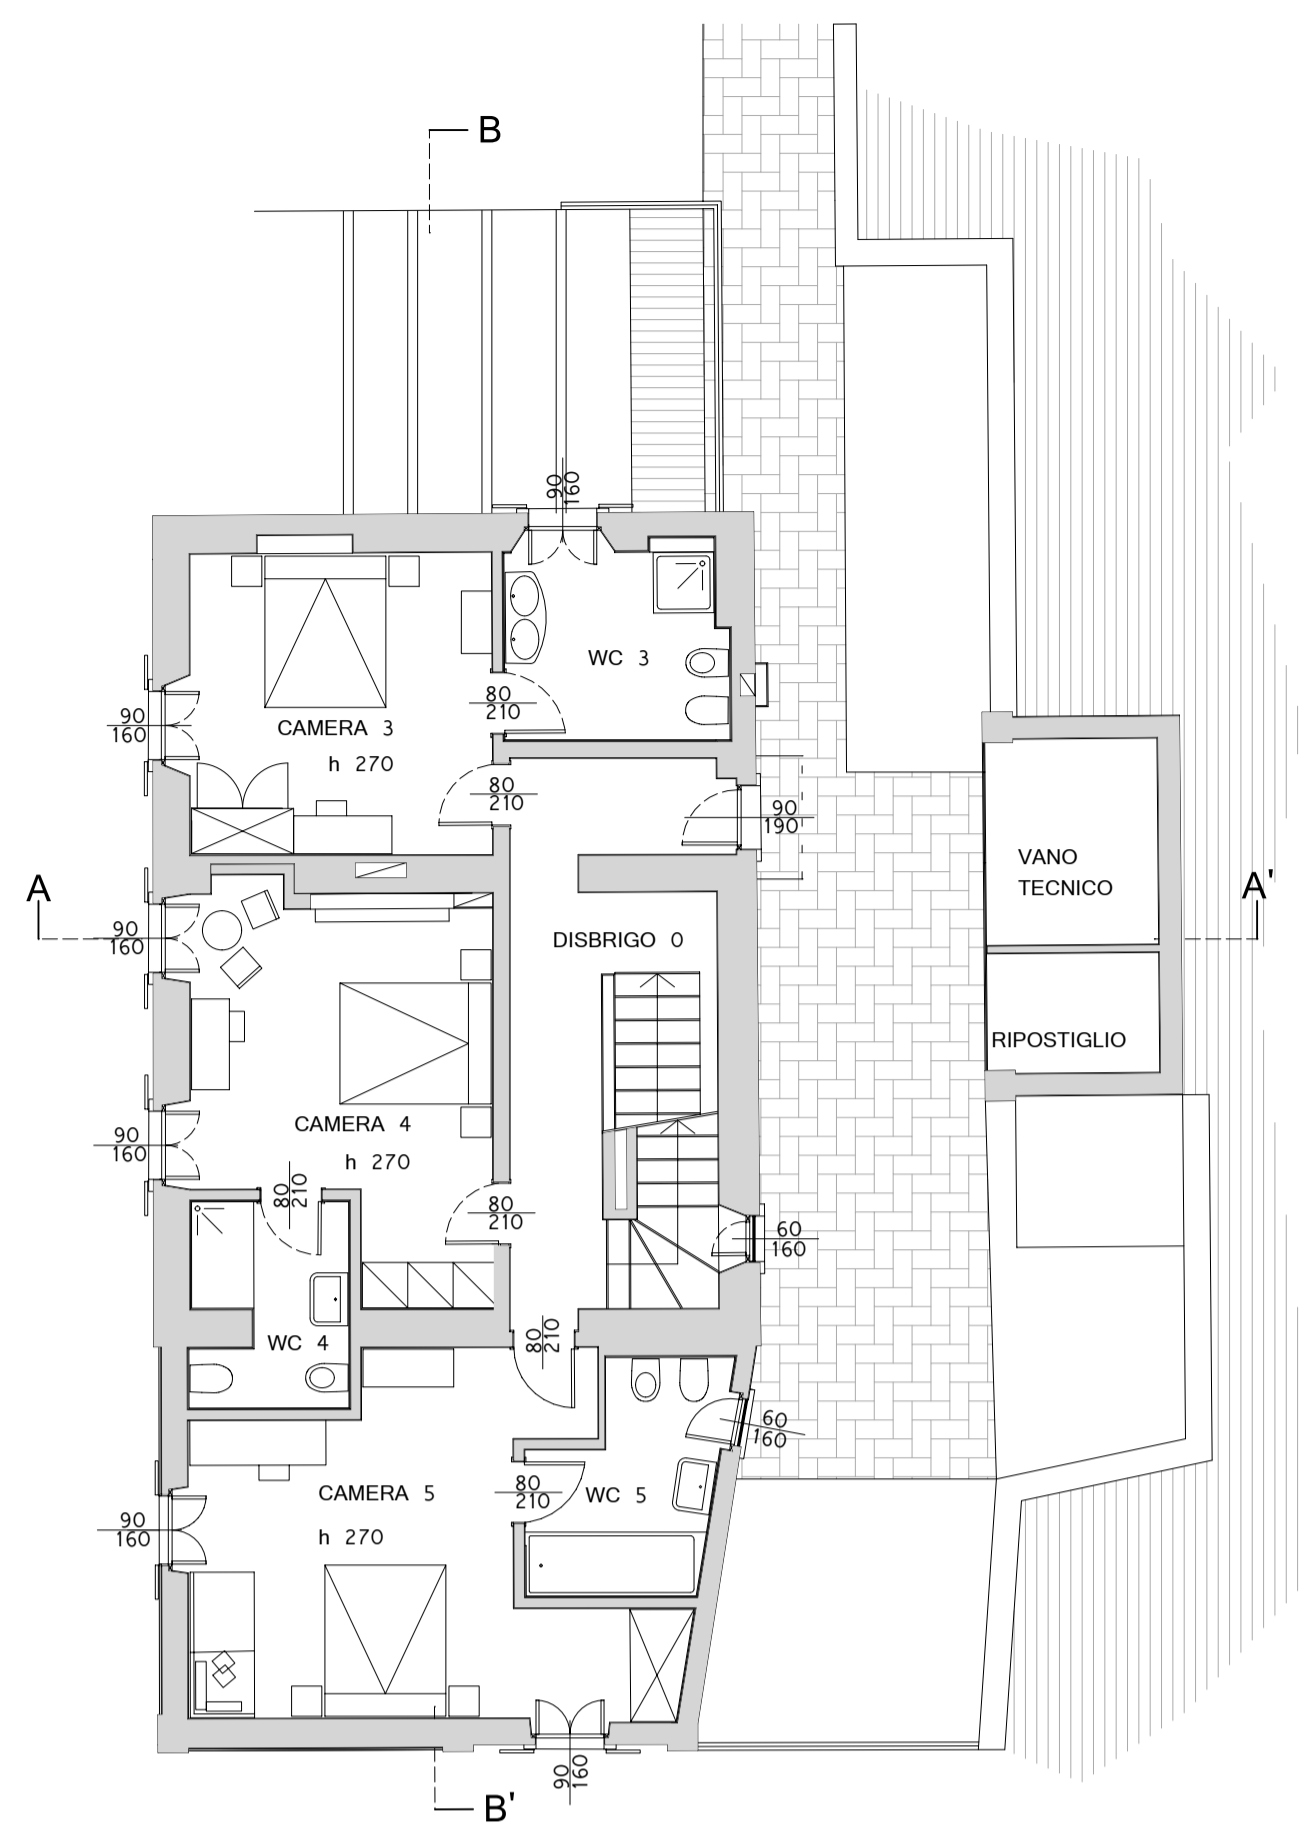

PIANTA PIANO TERRA
scala 1:100

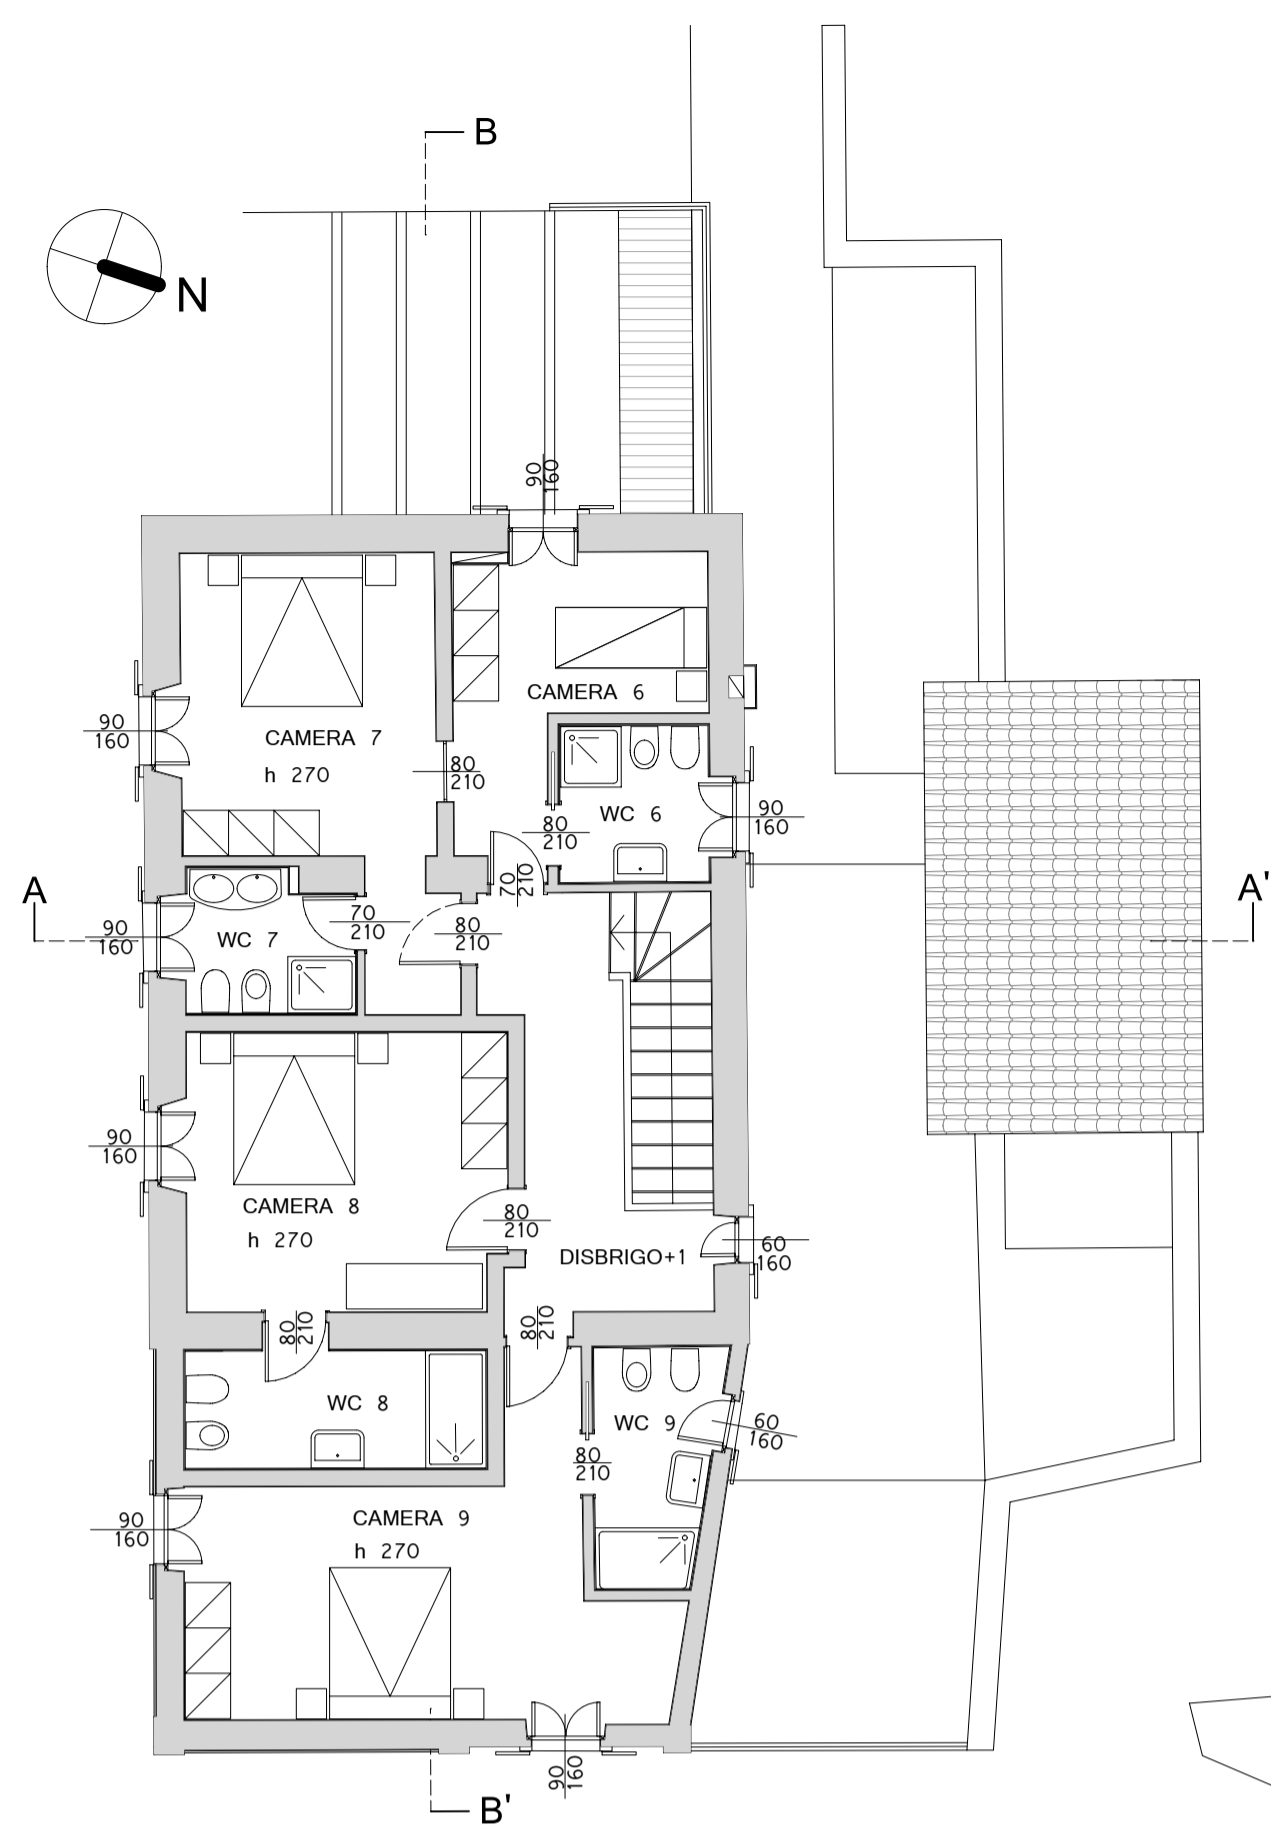


PIANTA PIANO PRIMO
scala 1:100

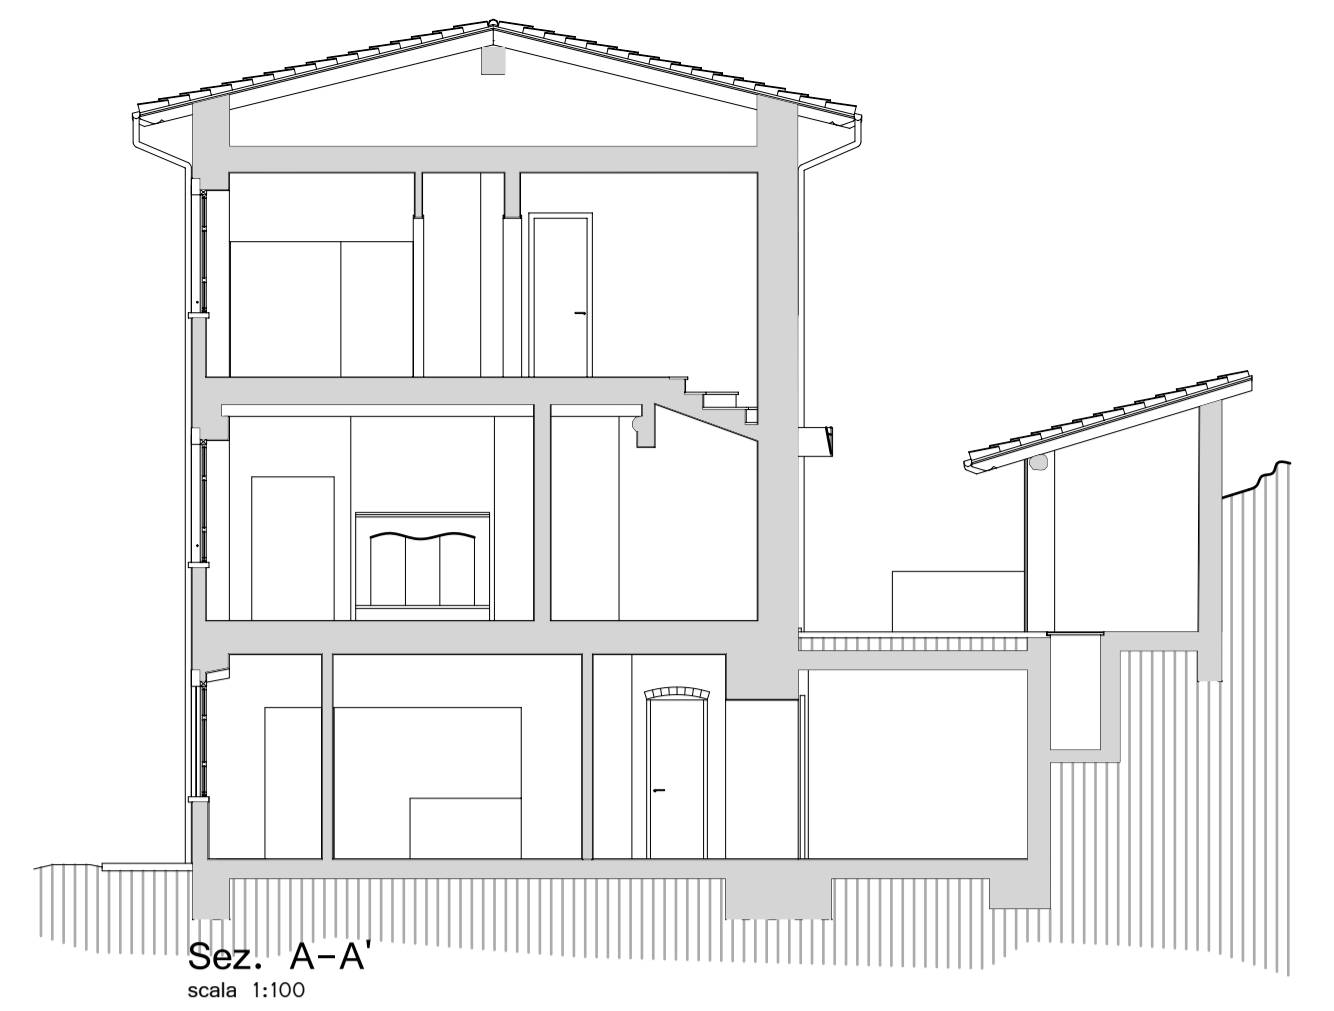

Sez. A-A'
scala 1:100



Sez. B-B'
scala 1:100

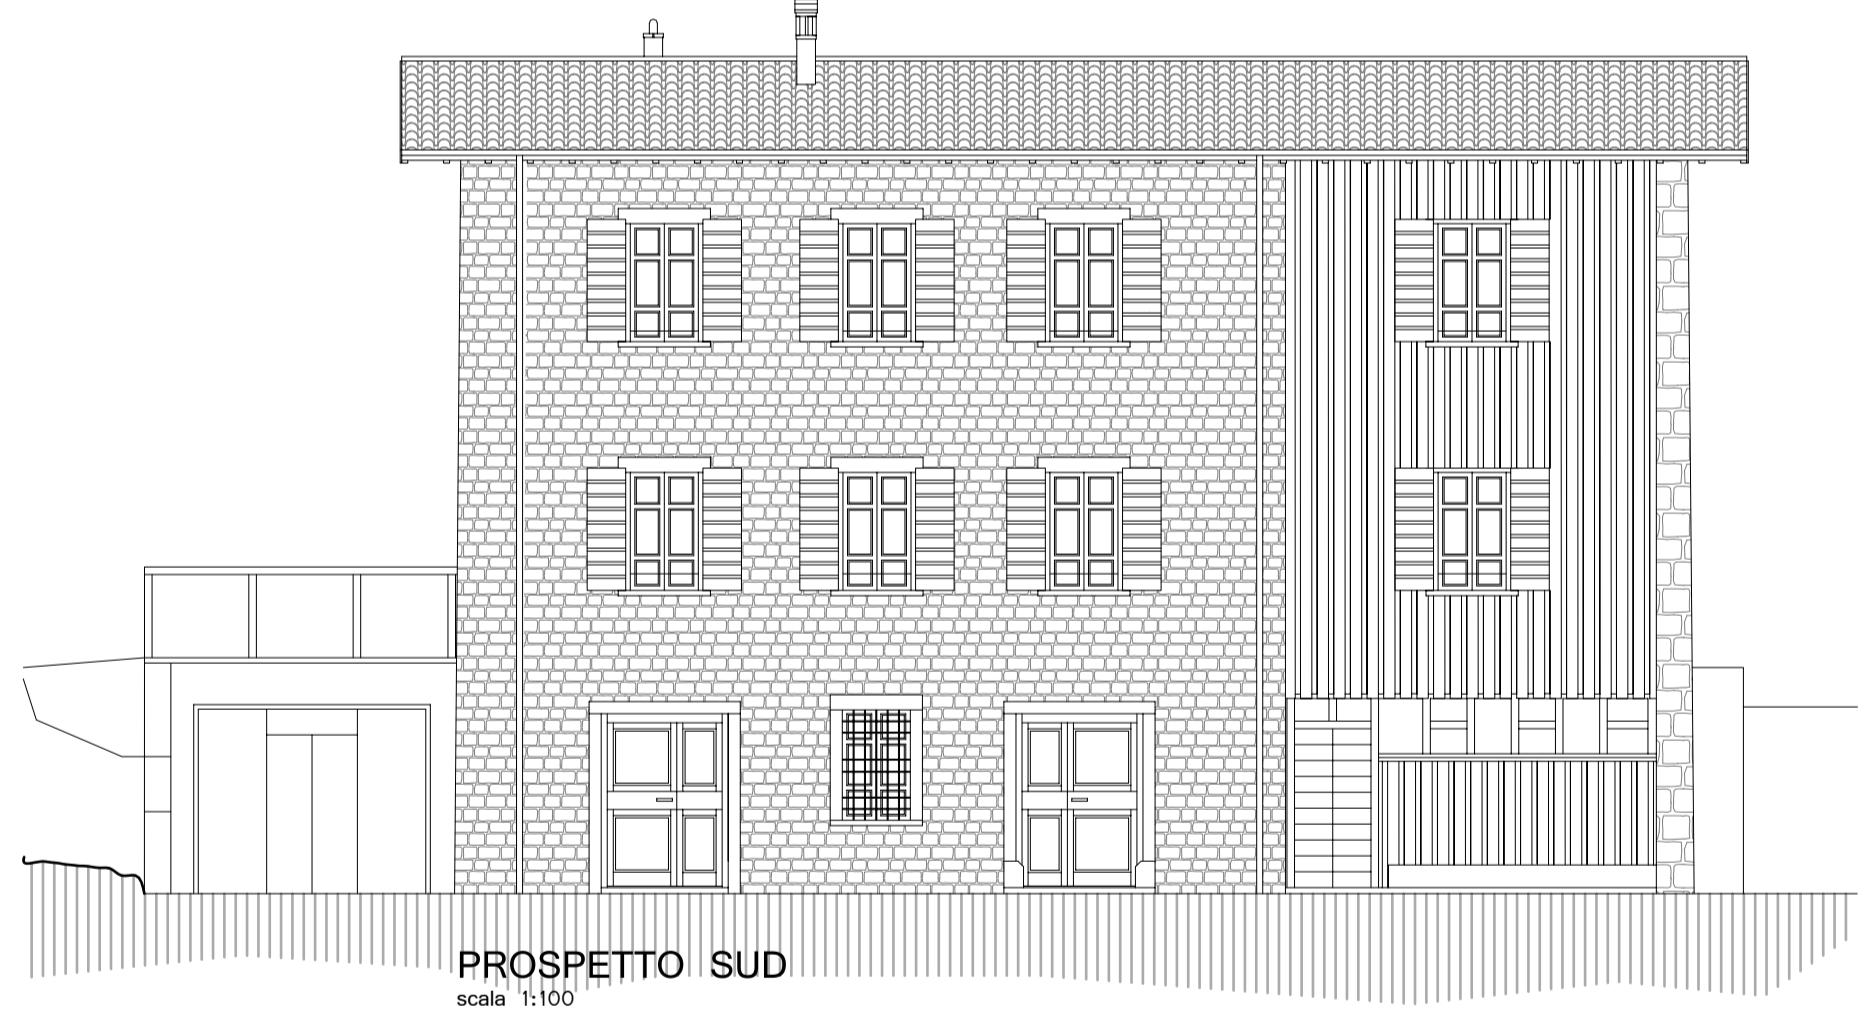


PROSPETTO SUD
scala 1:100



PROSPETTO EST
scala 1:100



PROSPETTO NORD
scala 1:100

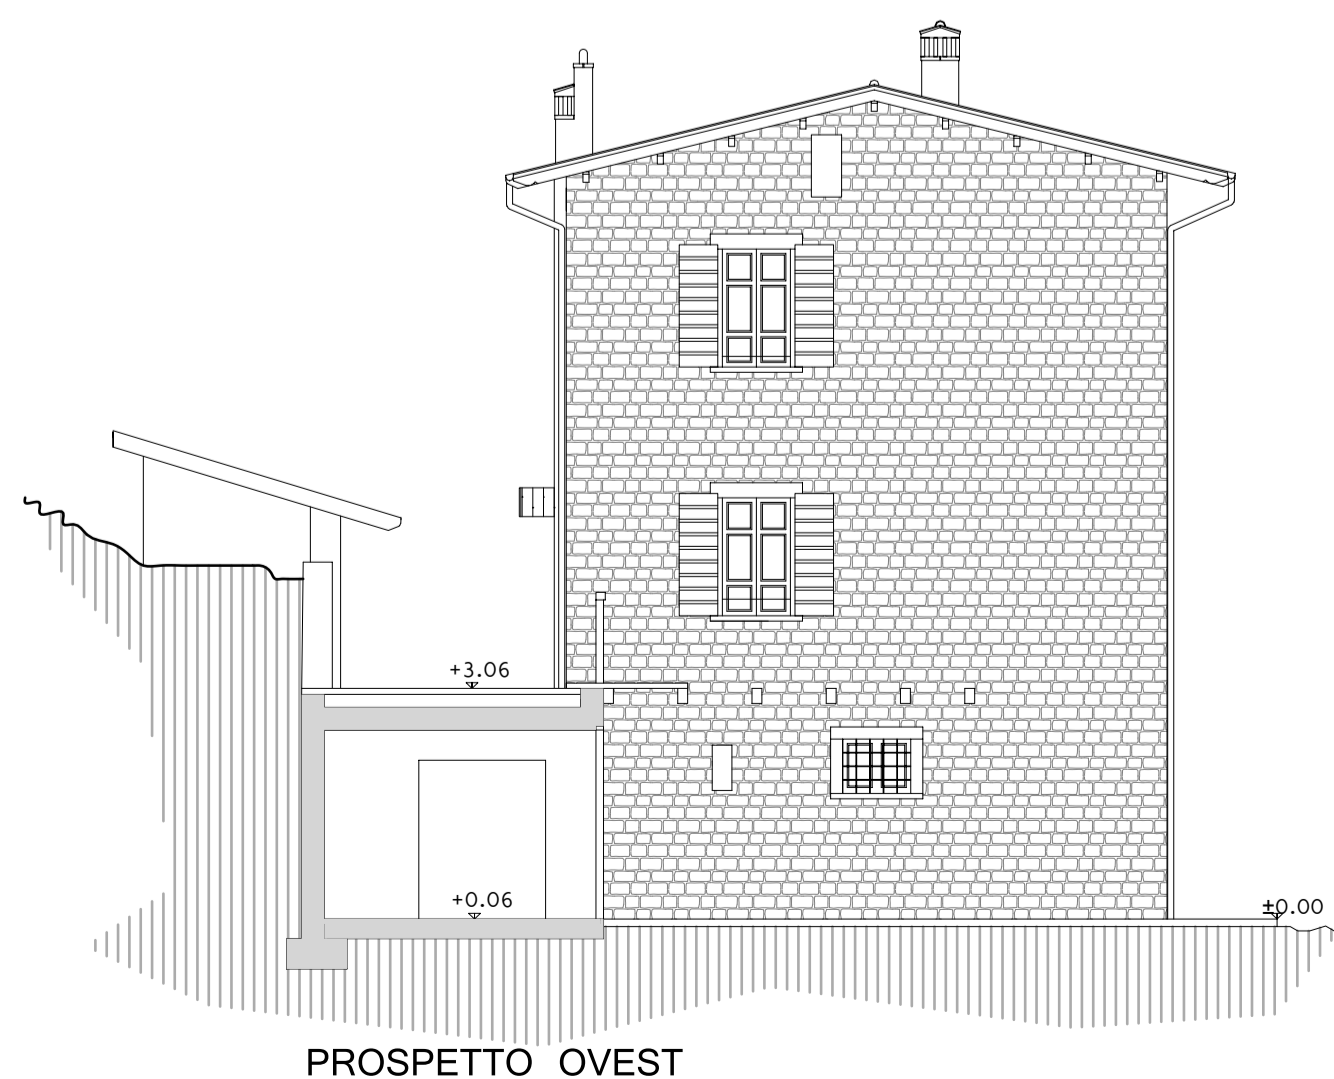

PROSPETTO OVEST
scala 1:100

BOGLIACO GOLF RESORT S.r.l. L'AMMINISTRATORE DELEGATO		aggiornamento		TITOLO TAVOLA	
COMMITTENTE BOGLIACO GOLF RESORT S.r.l. Via Del Golf n.21 - Toscolano Maderno (BS)		STATO DI CAMBIO DESTINAZIONE D'USO		Pianta piano seminterrato Pianta piano terra Pianta piano primo Sezioni A-A' , B-B' Prospetti	
PROGETTO RICHIESTA DI ATTIVAZIONE PROCEDURA S.U.A.P. PER CAMBIO DESTINAZIONE D'USO SENZA OPERE immobile in via Del Golf n.23 Toscolano Maderno (BS)		PROGETTISTA ANDREA PIU ARCHITETTO P.I. 02725570986 c.f. PIU NDR79 POS B157 Z via Fiorentini 62 - 25134 - Brescia mail: arch.piu.andrea@gmail.com pec: andrea.piu@archworldepc.it cell: (+39) 347 0835036		COD. DATA 02/17 2017 11 ...	
COLLABORATORE DOTT. PAOLO NEGRONI		COLLABORATORE		SCALA 1:100	
CODICE FILE		REVISIONE		TAVOLA P01	