




PIANTA PIANO SEMINTERRATO
scala 1:100

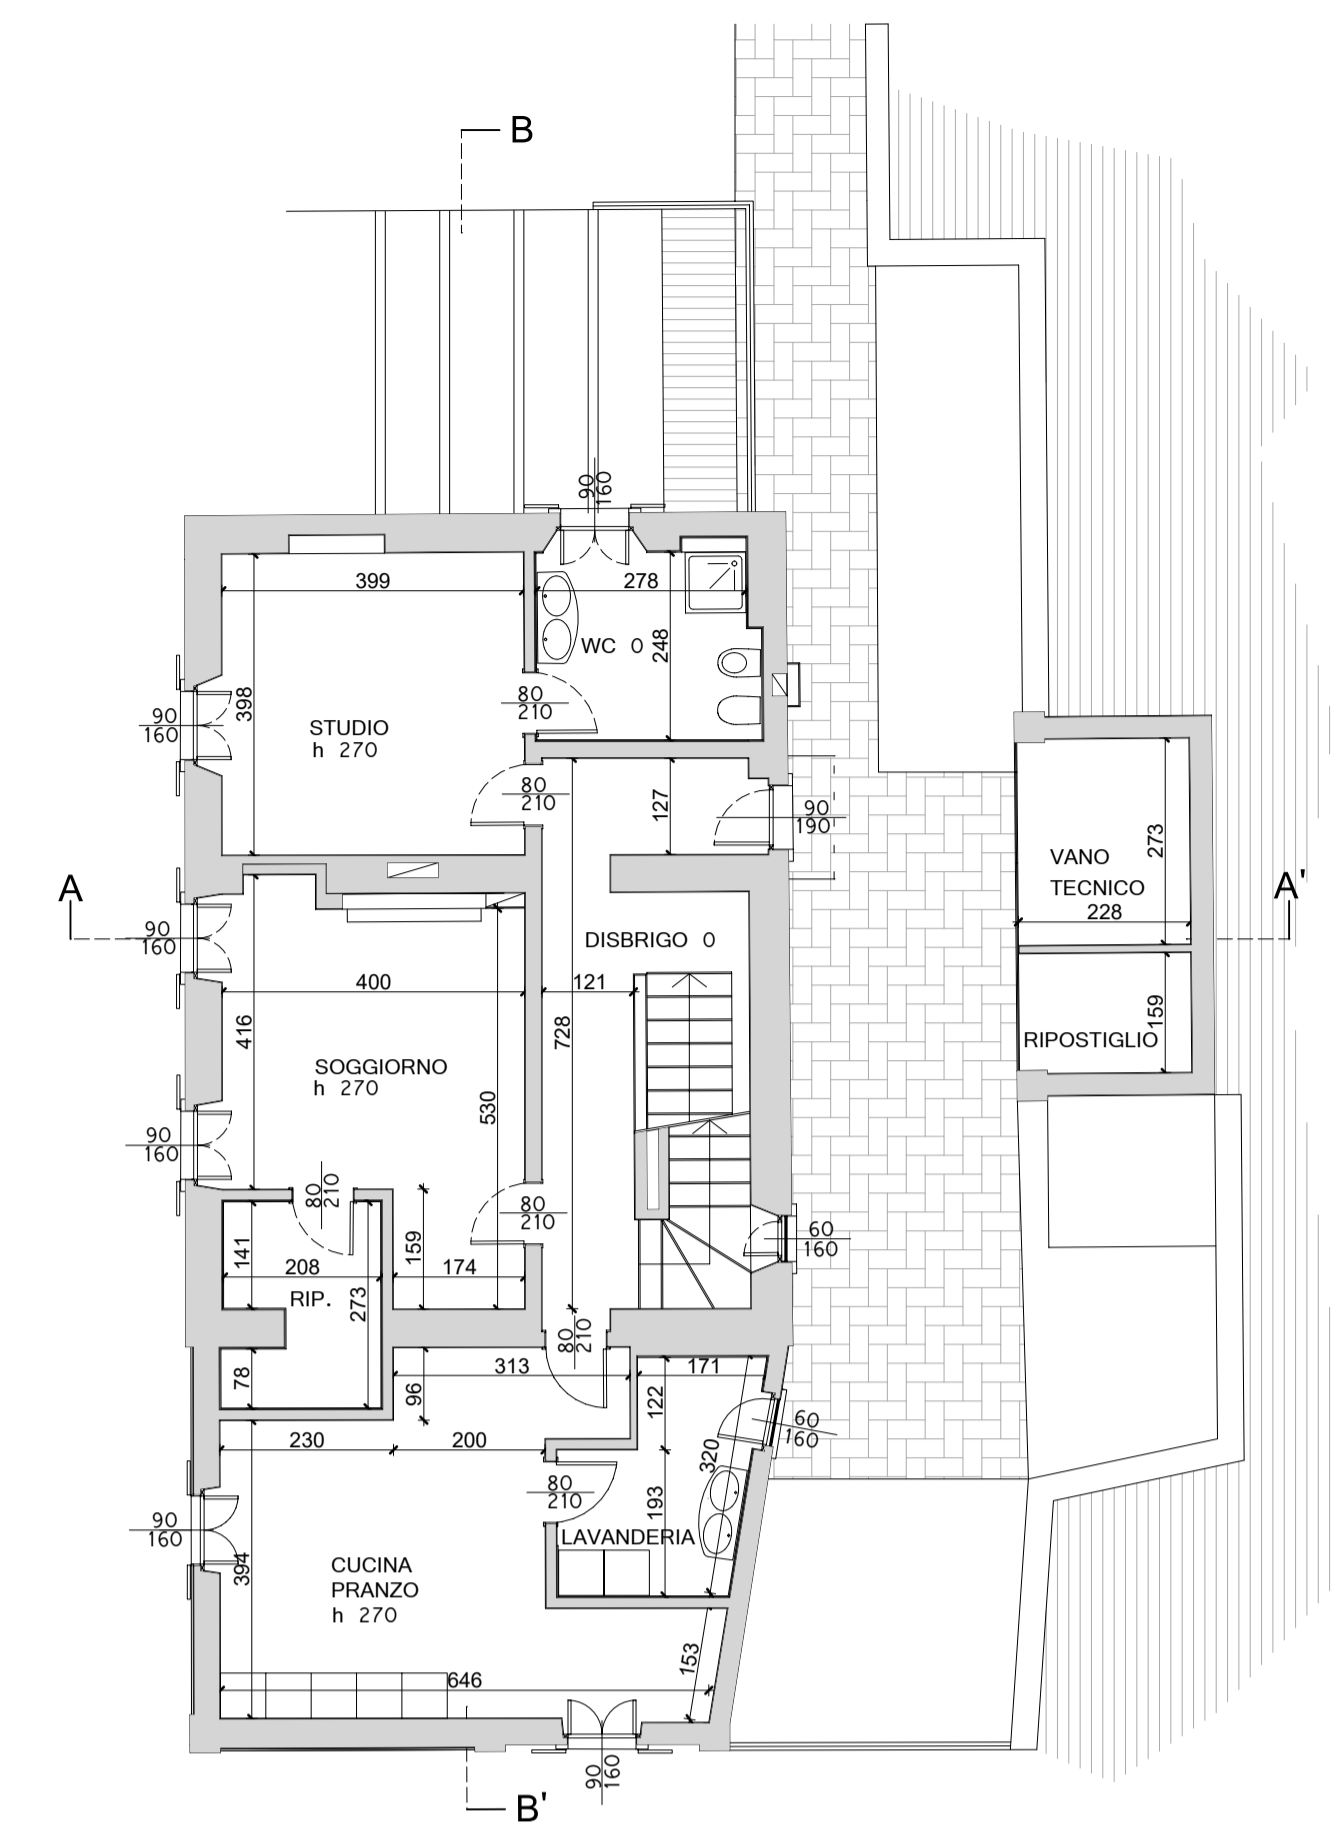


PIANTA PIANO TERRA
scala 1:100

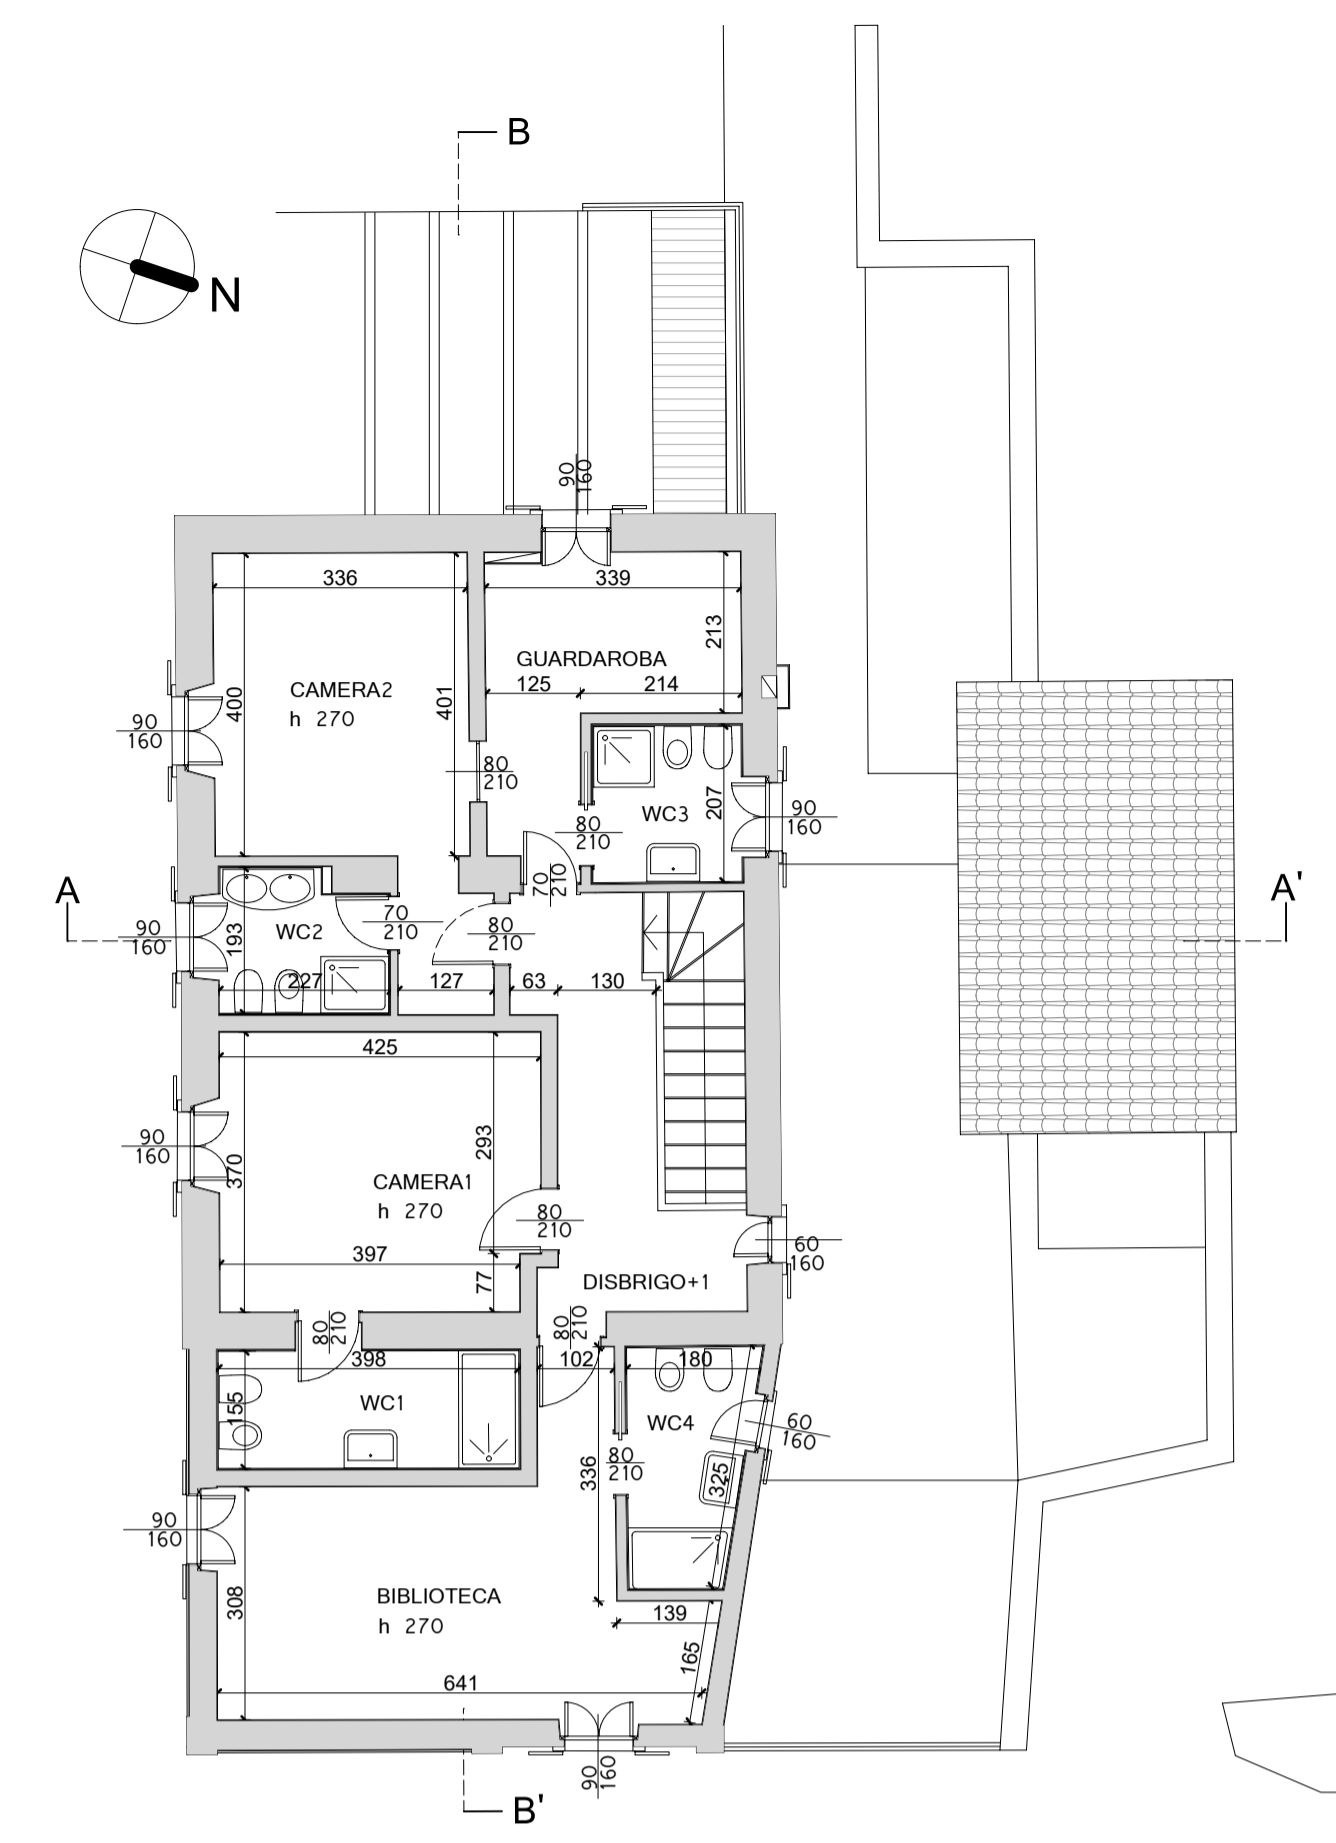


PIANTA PIANO PRIMO
scala 1:100

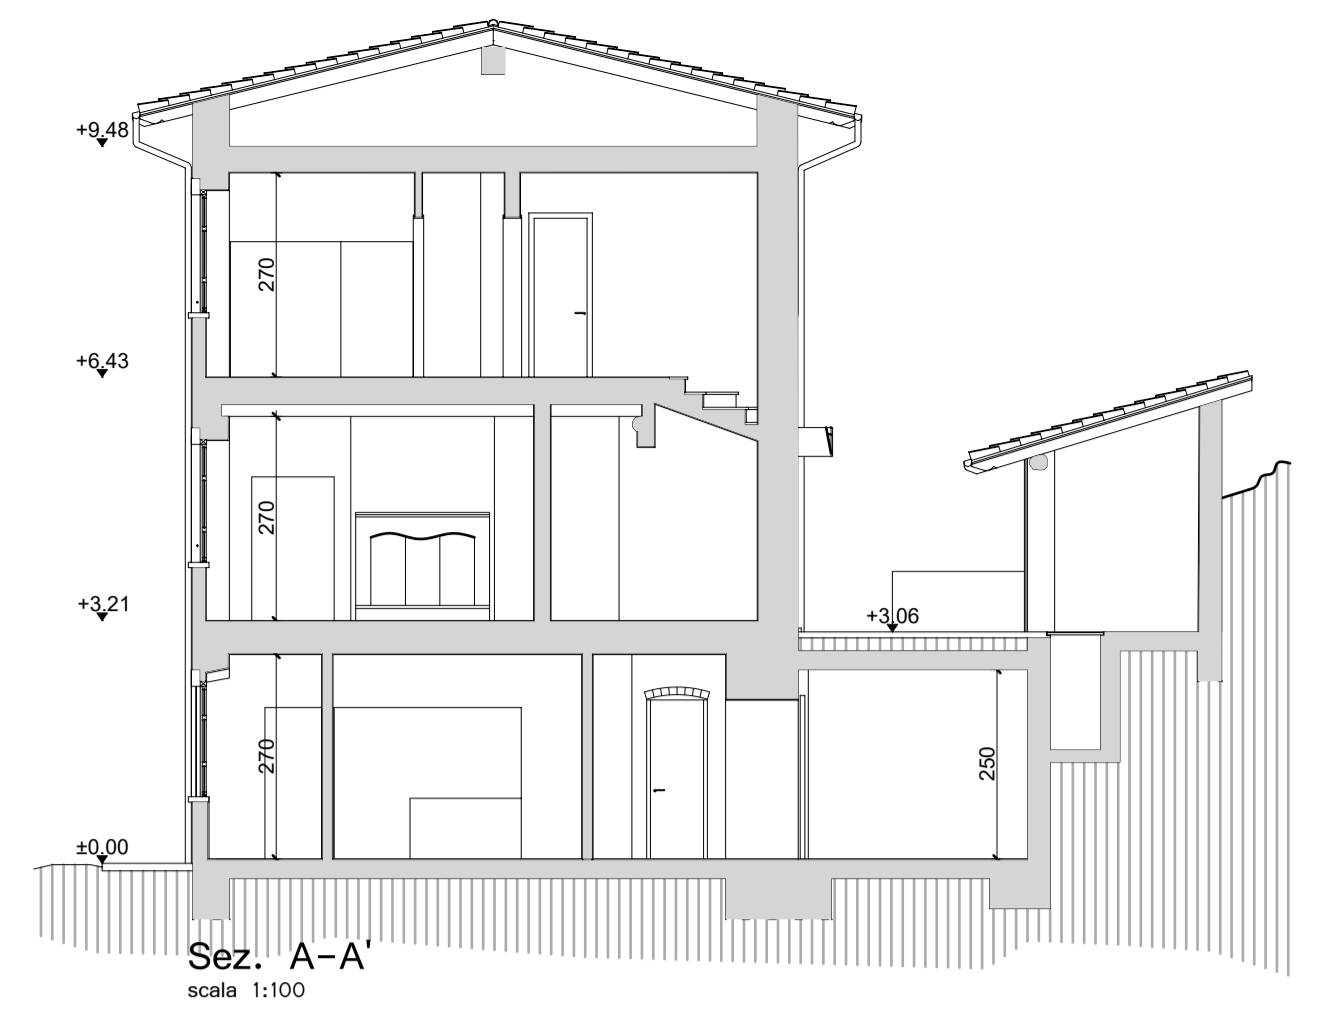

Sez. A-A'
scala 1:100

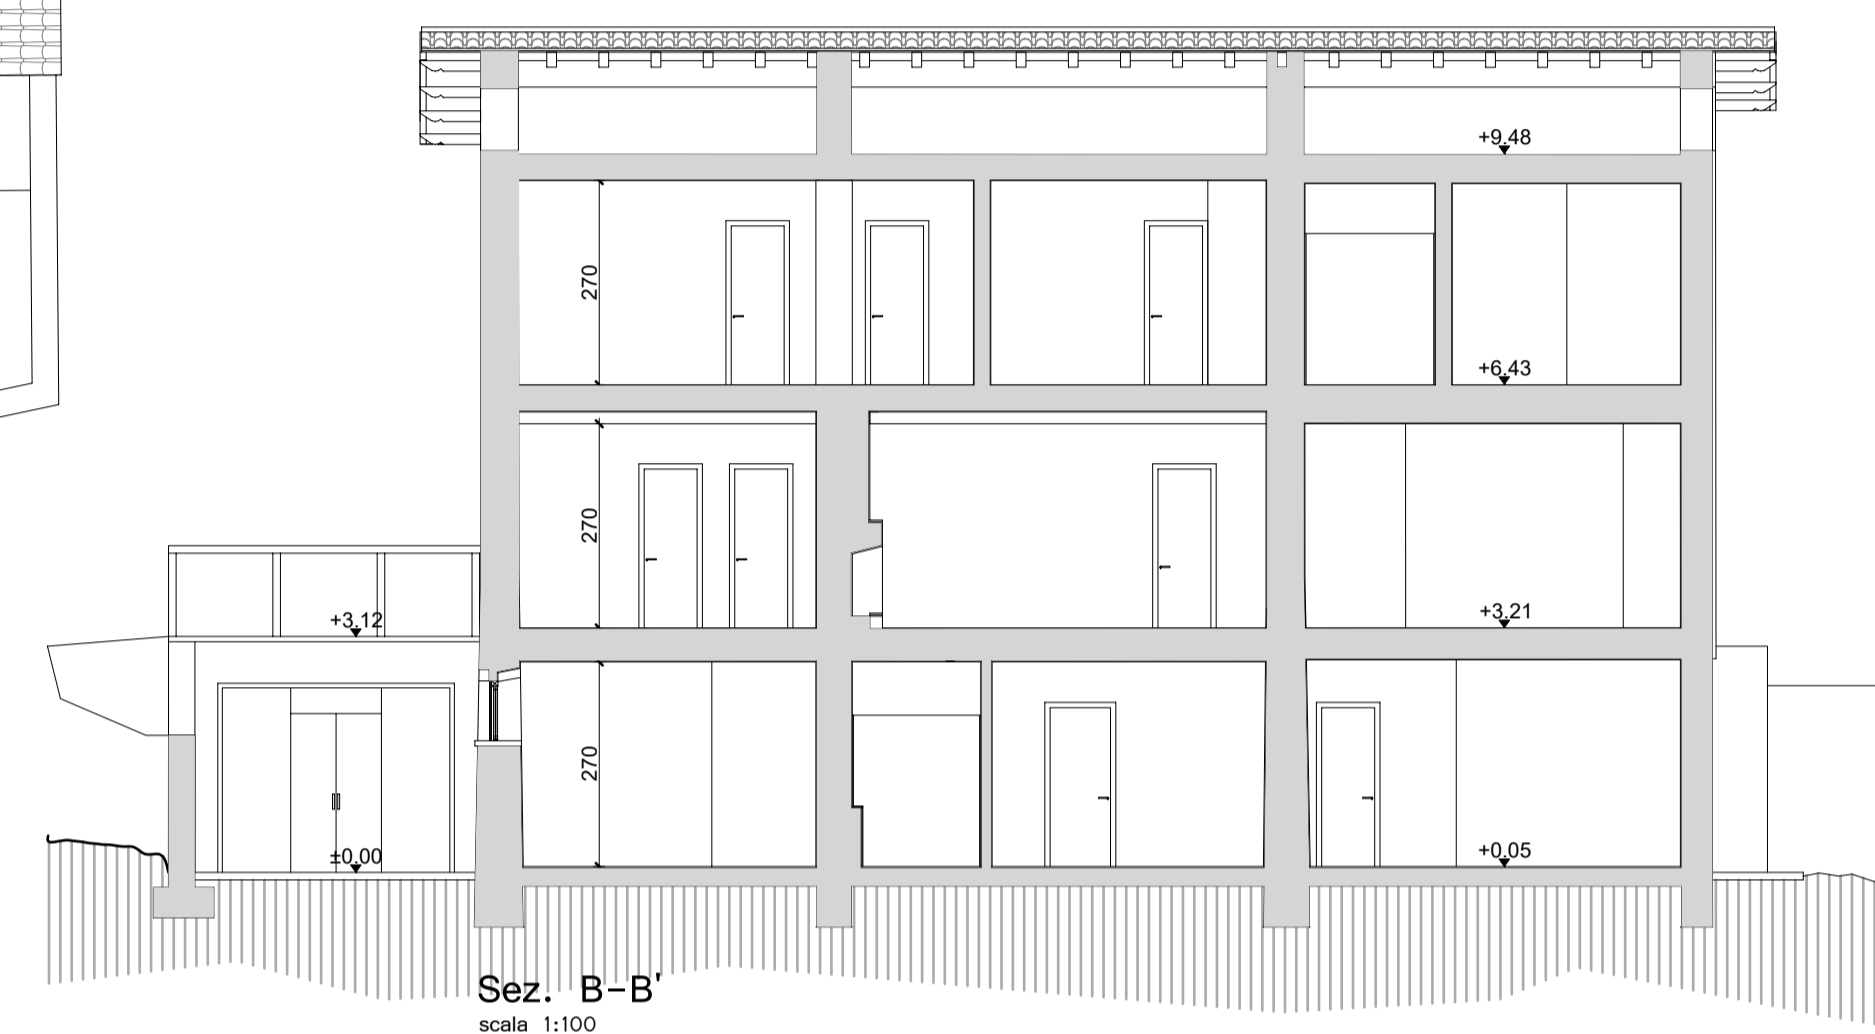

Sez. B-B'
scala 1:100

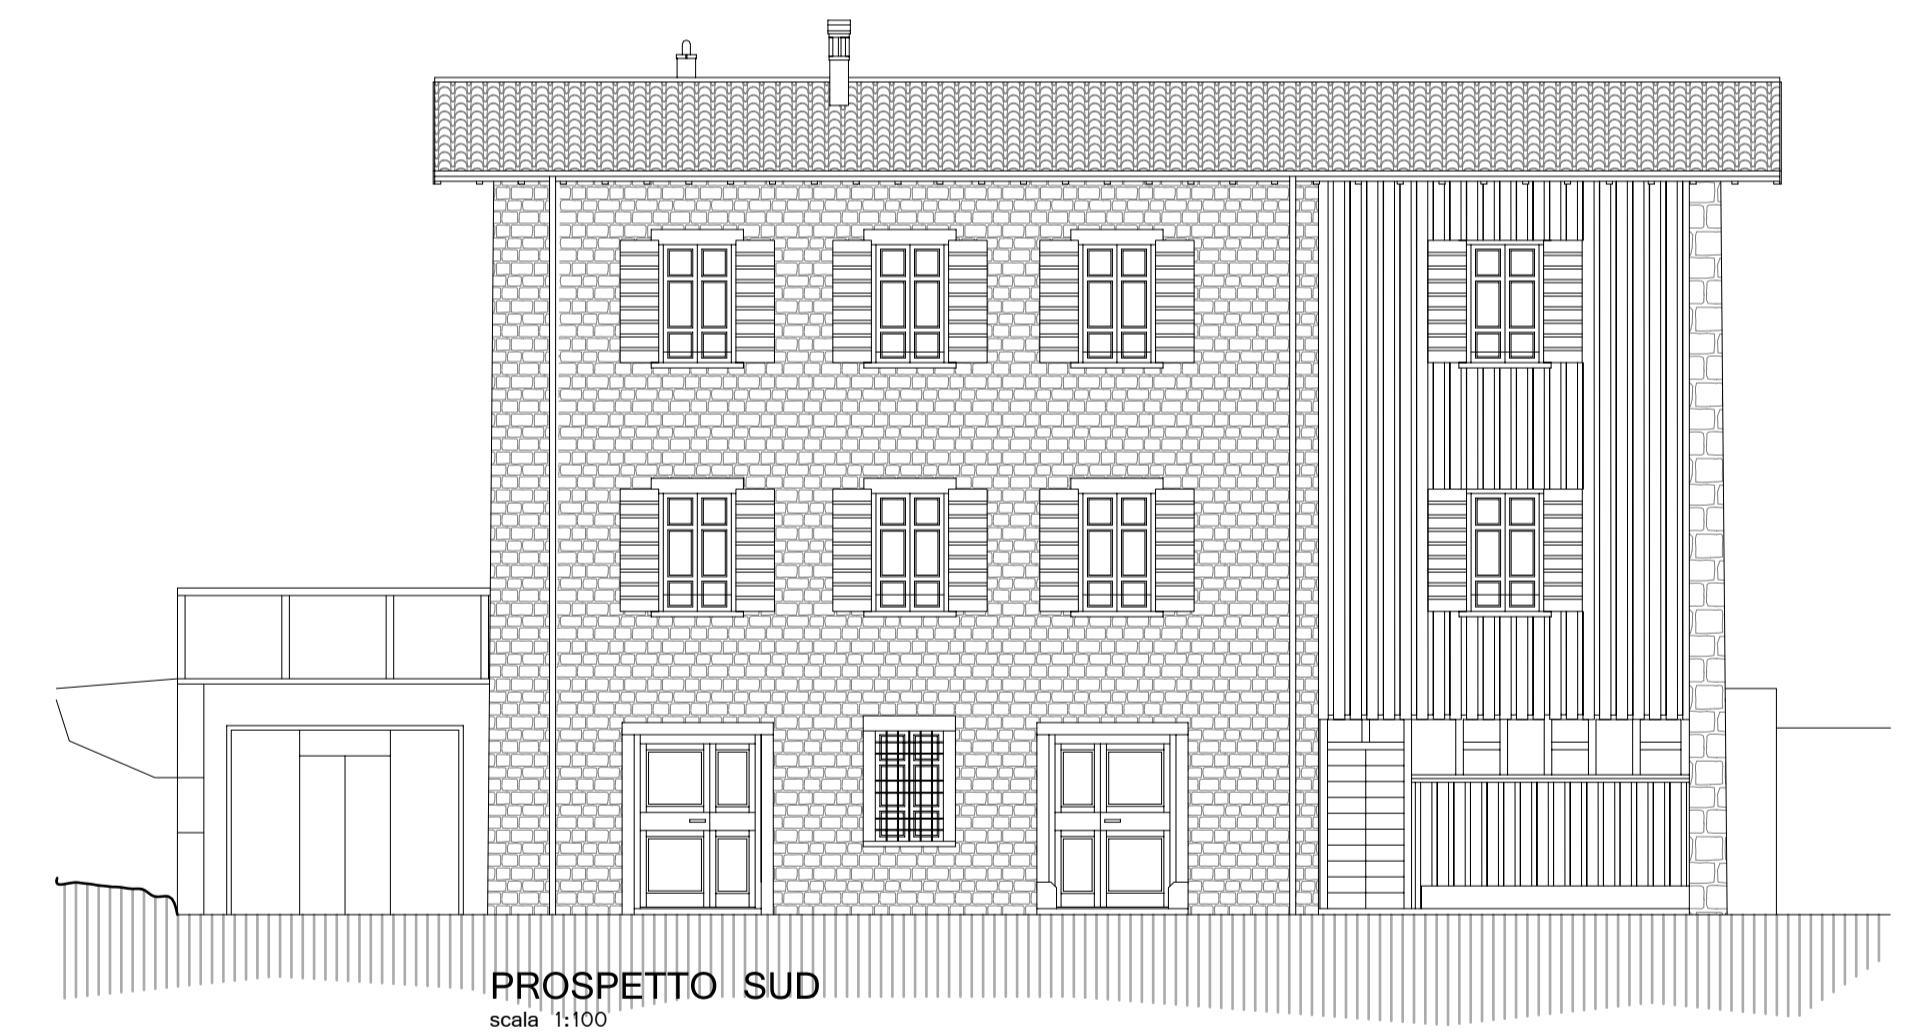


PROSPETTO SUD
scala 1:100



PROSPETTO EST
scala 1:100



PROSPETTO NORD
scala 1:100

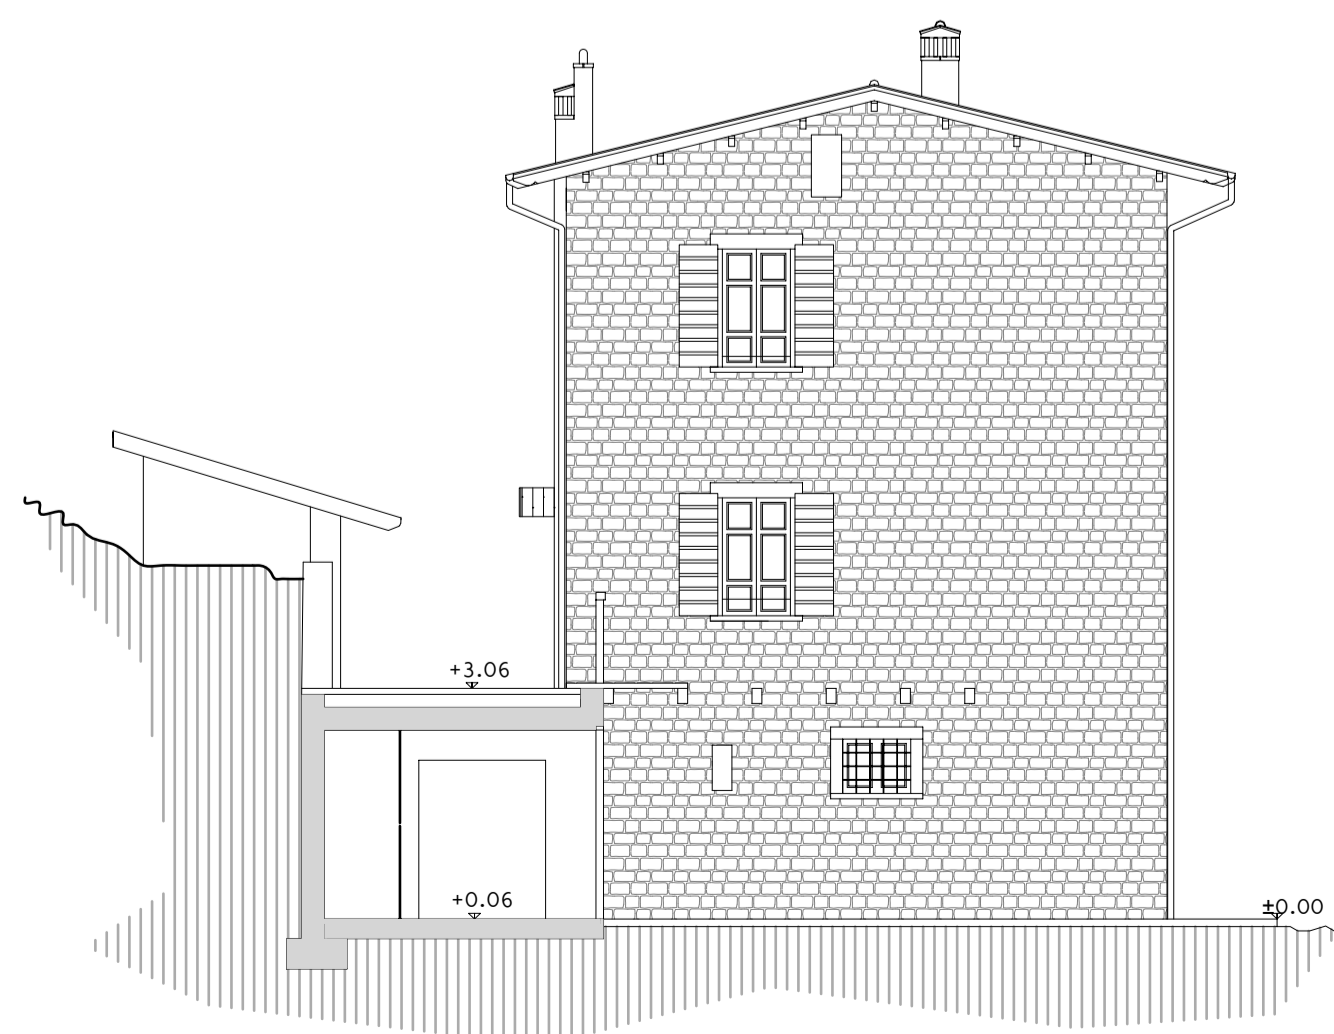

PROSPETTO OVEST
scala 1:100

BOGLIACO GOLF RESORT S.R.L.
L'AMMINISTRATORE DELEGATO

aggiornamento		TITOLO TAVOLA		TAVOLA	
COMMITTENTE BOGLIACO GOLF RESORT S.R.L. Via Del Golf n.21 - Toscolano Maderno (BS)		STATO DI FATTO (rif. pratica n. S/9/2017 - prot. n. 8290 del 30/05/2017)		R01	
PROGETTO RICHIESTA DI ATTIVAZIONE PROCEDURA S.U.A.P. PER CAMBIO DESTINAZIONE D'USO SENZA OPERE immobile in Via Del Golf n.23 Toscolano Maderno (BS)		Pianta piano seminterrato Pianta piano terra Sezioni A-A', B-B'		COD. DATA 02/17 2017 11 ...	
PROGETTISTA ANDREA PIU ARCHITETTO P.I. 02725570986 c.f. PIU NDR79 POS B157 Z Via Fiorentini 62 - 25134 - Brescia mail: arch.piu.andrea@gmail.com pec: andrea.piu@archworldec.it cell: (+39) 347 0835036		COLLABORATORE DOTT. PAOLO NEGRONI		SCALA 1:100	