



AREA STANDARD VERDE PUBBLICO DA CEDERE  
(su mappale n. 818 di proprietà Bogliaco Golf Resort)

SUP = (5.85X2.12)/2= 6.20 MQ  
 (2.28+2.23)X16.34/2= 36.85 MQ  
 (5.62X2.25)/2= 6.32 MQ  
 (9.98X2.42)/2= 12.08 MQ  
 SUP TOT = 61.45 MQ

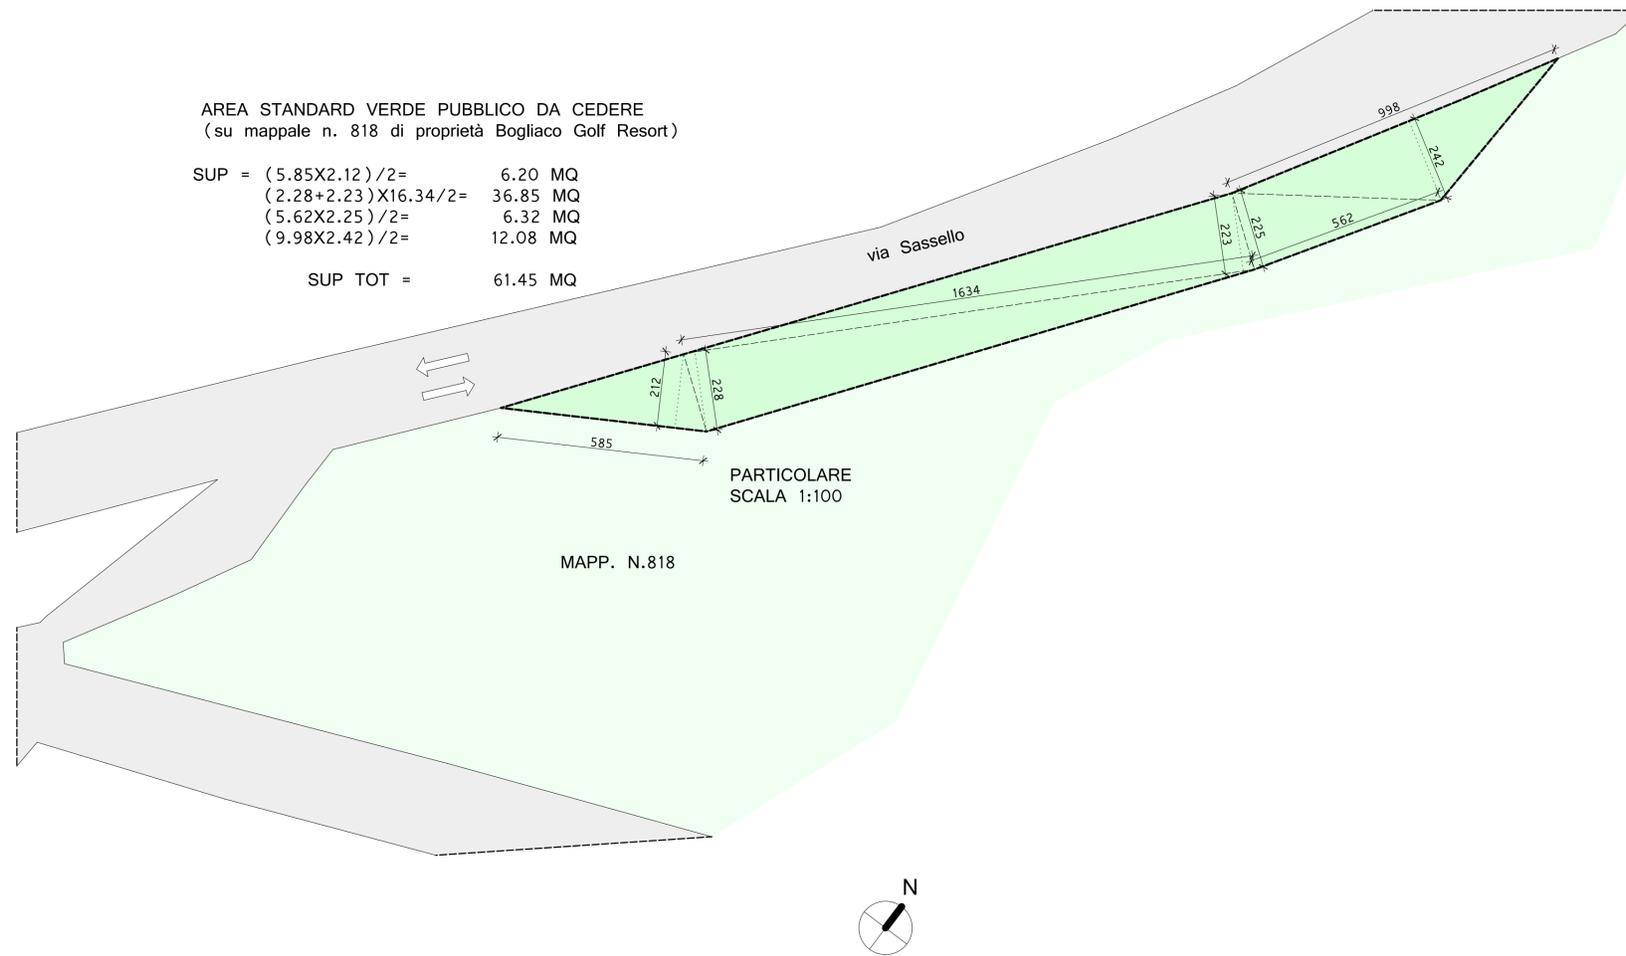

MAPP. N.818

PARTICOLARE  
SCALA 1:100

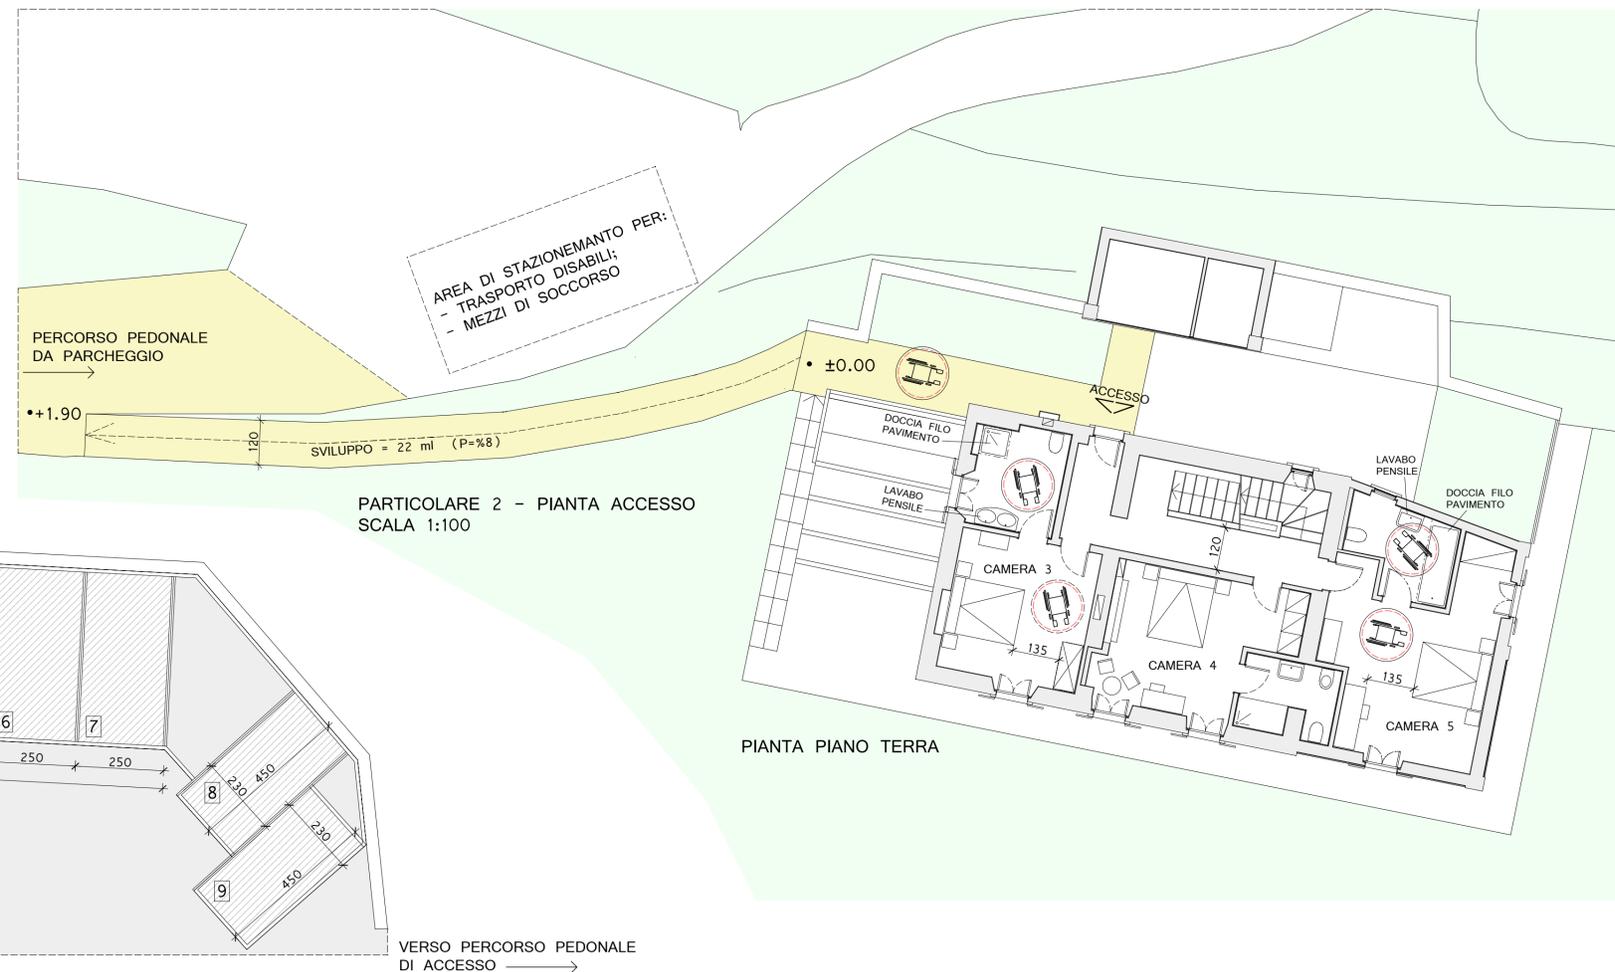

AREA DI STAZIONAMENTO PER:  
- TRASPORTO DISABILI;  
- MEZZI DI SOCCORSO

PERCORSO PEDONALE  
DA PARCHEGGIO


•+1.90

SVILUPPO = 22 ml (P=8%)

PARTICOLARE 2 - PIANTA ACCESSO  
SCALA 1:100

• ±0.00

PIANTA PIANO TERRA

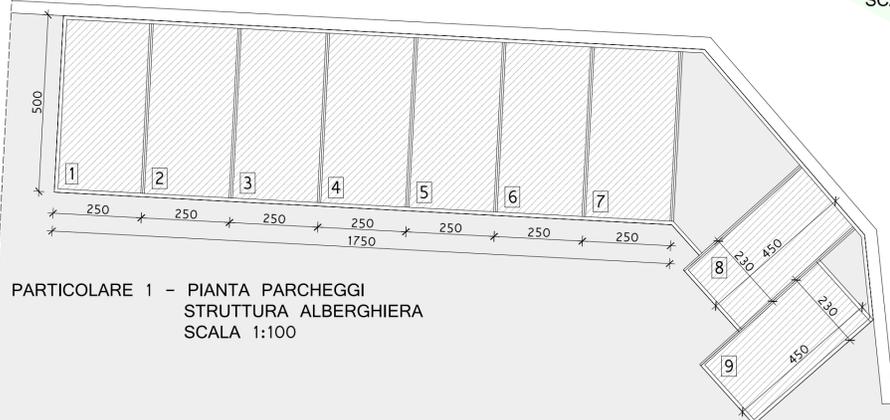

PARTICOLARE 1 - PIANTA PARCHEGGI  
STRUTTURA ALBERGHIERA  
SCALA 1:100

VERSO PERCORSO PEDONALE  
DI ACCESSO

BOGLIACO GOLF RESORT S.r.l.  
L'AMMINISTRATORE DELEGATO

aggiornamento		2018.02.06 - INTEGRAZIONE / SOSTITUZIONE	
COMMITTENTE BOGLIACO GOLF RESORT S.r.l. Via Del Golf n.21 - Toscolano Maderno (BS)		TITOLO TAVOLA PARTICOLARI Particolari aree standard Particolari parcheggi ed accessibilità alla struttura alberghiera	
PROGETTO RICHIESTA DI ATTIVAZIONE PROCEDURA S.U.A.P. PER CAMBIO DESTINAZIONE D'USO SENZA OPERE immobile in via Del Golf n.23 Toscolano Maderno (BS)			
PROGETTISTA ANDREA PIU ARCHITETTO P.I. 02725570986 c.f. PIU ANDR79 POS B157 Z via Fiorentini 62 - 25134 - Brescia mail: arch.piu.andrea@gmail.com pec: andrea.piu@archworldec.it cell: (+39) 347 0835036			
COLLABORATORE DOTT. PAOLO NEGRONI		COLLABORATORE	
COD.	DATA	SCALA	TAVOLA
02/17	Y M D 2017 11 ...	1:100	P03
CODICE FILE		REVISIONE	