


STATO DI FATTO

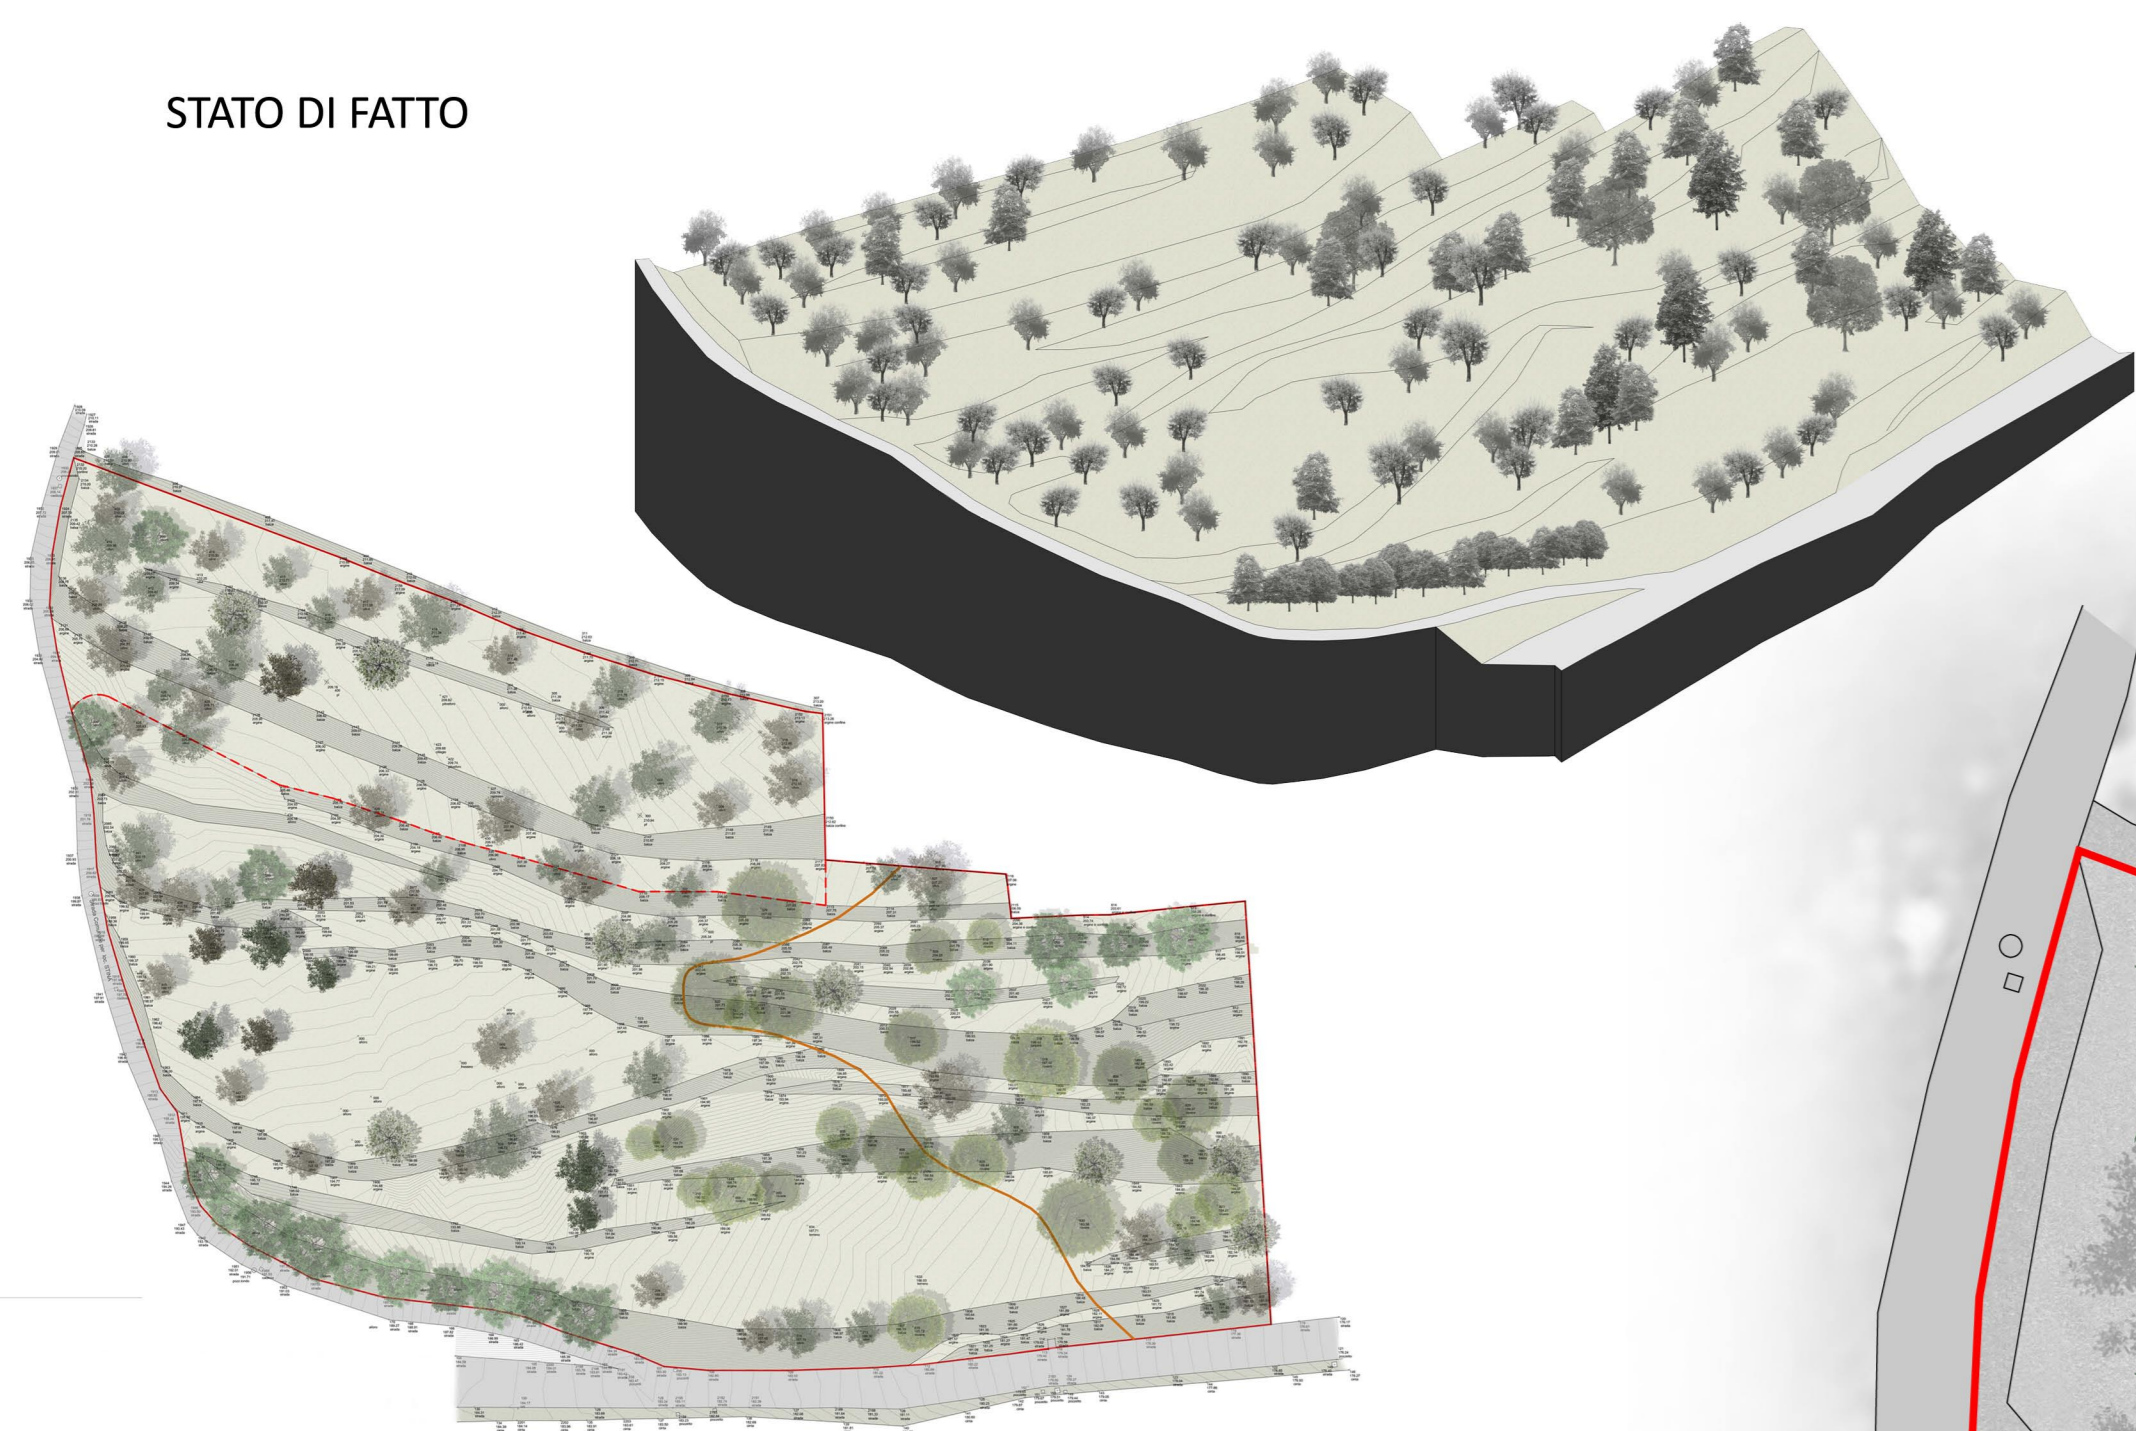

PROGETTO DEL VERDE



PLANIMETRIA DI PROGETTO




LEGENDA




INGRESSI ESISTENTI



AREA A BOSCO

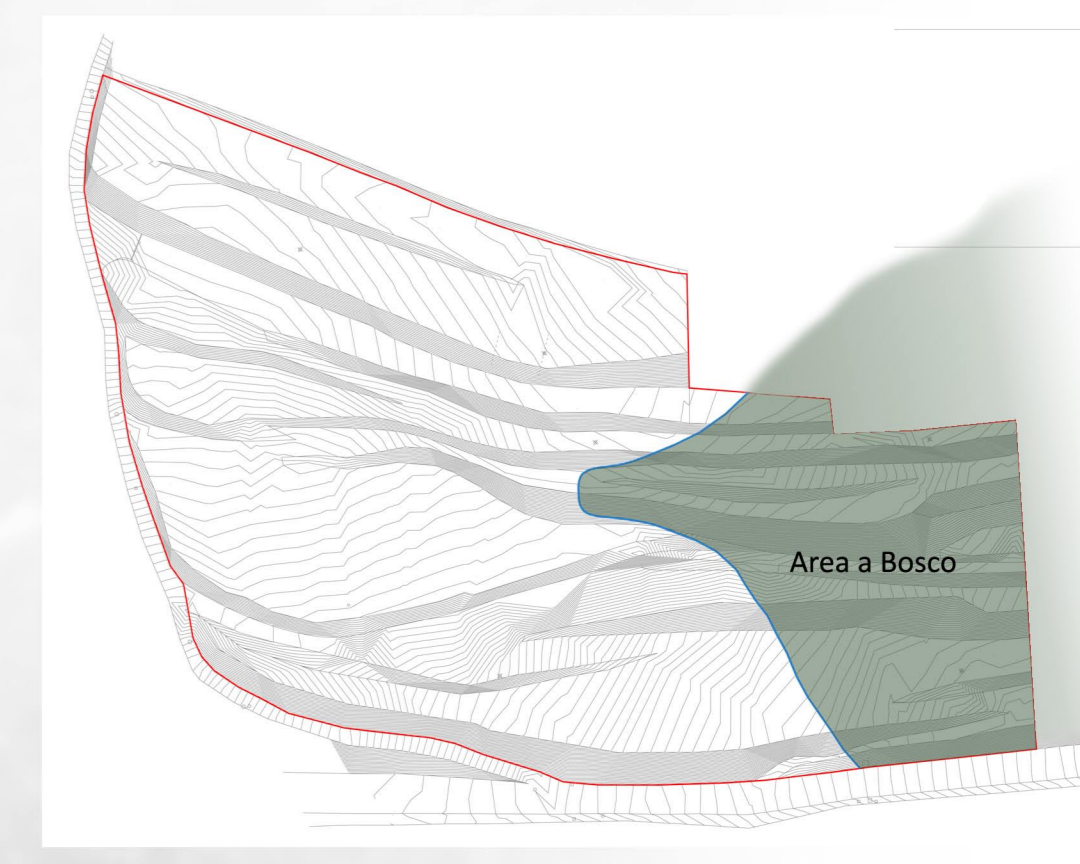

CONCEPT

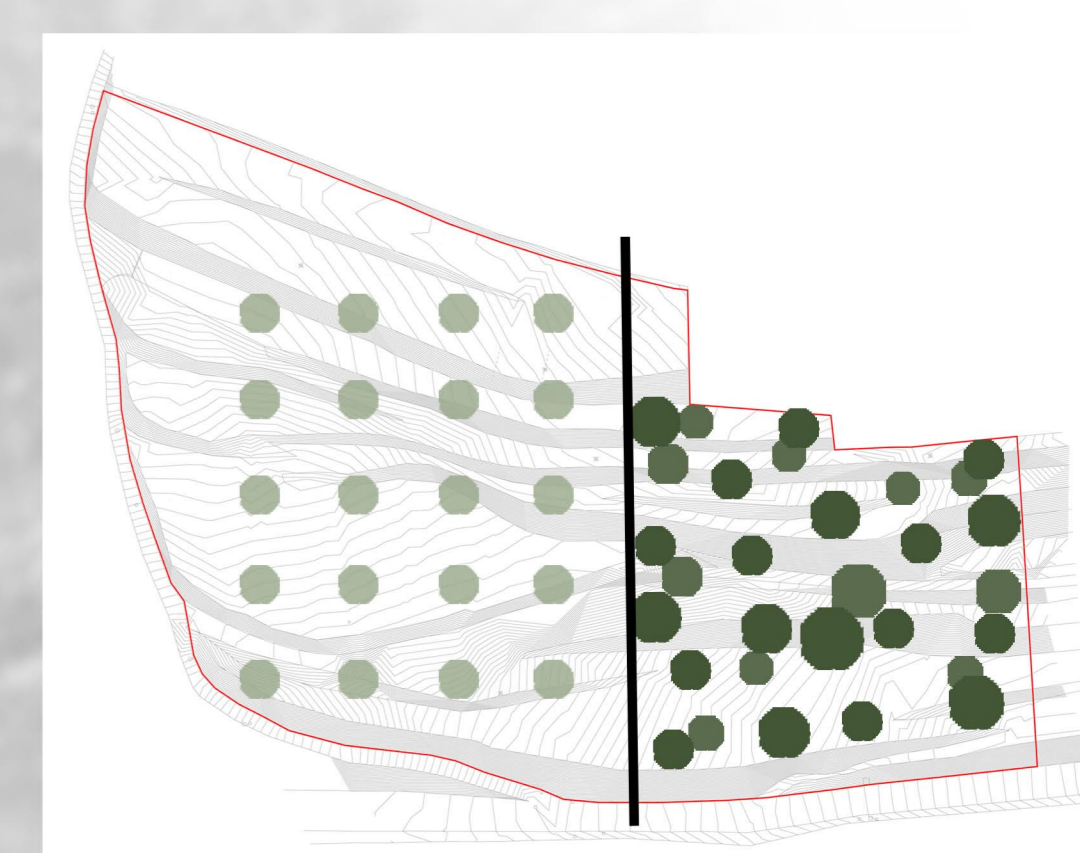

12

arch. IU Saramondi Alberto
Ordine degli Architetti
della Provincia di Brescia n. 3069
cod. Fis. 03PM LPT 810019 0540H
studio.saramondi@libero.it
www.studiosaramondi.it

COMUNE DI TOSCOLANO MADERNO
Provincia di Brescia

Progetto:
**ATTUAZIONE
AMBITO DI TRASFORMAZIONE N. 1
AREA N. 1**

Comitato:
PROGETTO DEL VERDE
Data:
SETTEMBRE 2015

| | |
|------------------------------------|---------|
| ELENCO TAVOLE | |
| INQUADRAMENTO TERRITORIALE | TAV. 00 |
| ANALISI PERCEZIONI VISIVE | TAV. 01 |
| VALIDAZIONE PAESAGGISTICA | TAV. 02 |
| SEZIONE AMBIENTALE | TAV. 03 |
| ANALISI PAESAGGISTICA | TAV. 04 |
| CARATTERIZZAZIONE AEROMORFICA | TAV. 05 |
| ANALISI GEOMORFOLOGICA | TAV. 06 |
| STRATIFICAZIONE STORICA | TAV. 07 |
| CONCEPT PROGETTUALE | TAV. 08 |
| RIELEVATO | TAV. 09 |
| SEZIONI ESISTENTI N° 1,2,3 | TAV. 10 |
| SEZIONI ESISTENTI N° 4,5,6,7,8 | TAV. 11 |
| PROGETTO DEL VERDE | TAV. 12 |
| SEZIONI AMBIENTALI DI PROGETTO | TAV. 13 |
| PLANIVOLUMETRICO DI PROGETTO | TAV. 14 |
| SEZIONI DI PROGETTO | TAV. 15 |
| VISUALI CRITICHE | TAV. 16 |
| ATTACCO A TERRA DATI STEREOMETRICO | TAV. 17 |
| SOTTOSERVIZI | TAV. 18 |

PLANIMETRIA GENERALE