


- LEGENDA**
- STRADA COMUNALE VIA ROMA
 - STRADA COMUNALE VIA MONTEMADERNO
 - STRADA COMUNALE VIA LUNGOLAGO ZANARDELLI
 - STRADA COMUNALE VIA VIGOLE
 - CONO VISIVO
 - FABBRICATI ESISTENTI
 - AREA DI INTERVENTO




CONO VISIVO N. 1




CONO VISIVO N. 2

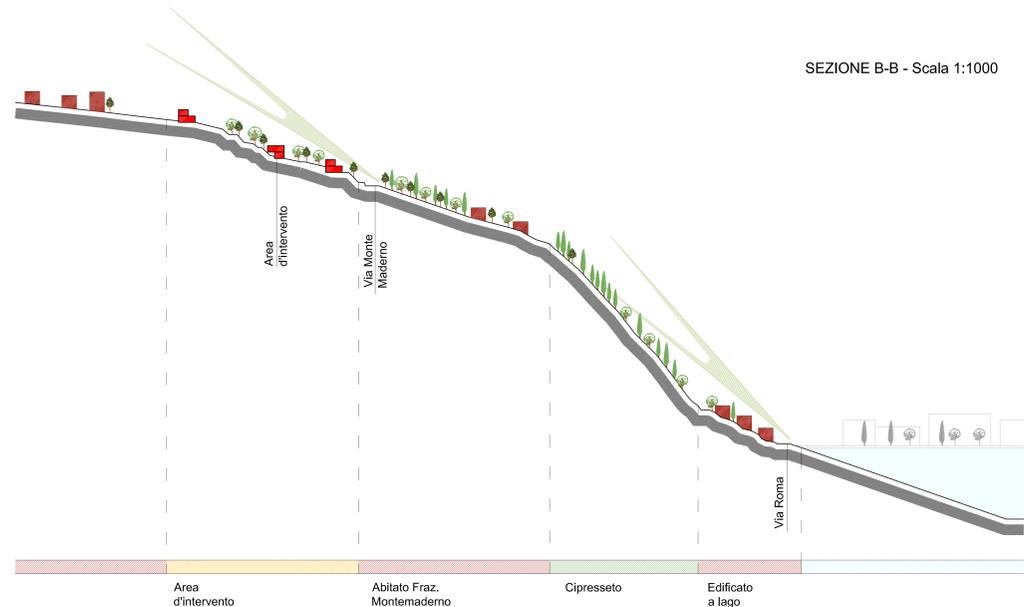

SEZIONE B-B - Scala 1:2000

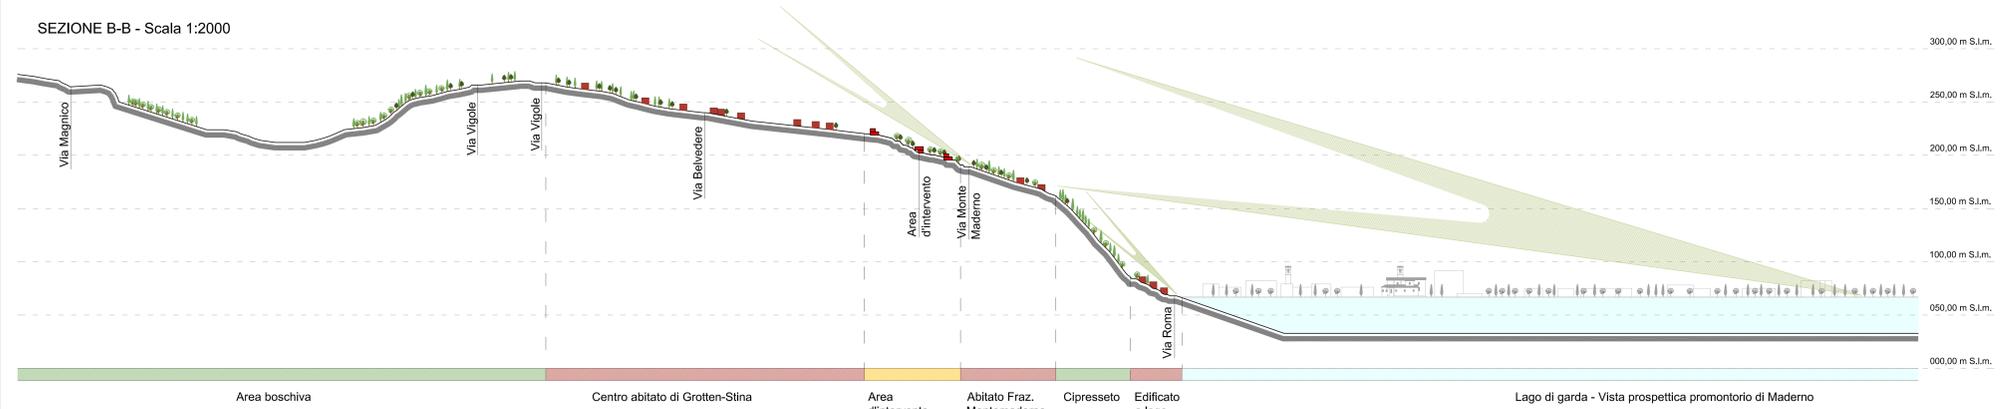

ESTRAITTO AEROFOTOMETRICO SEZIONE B

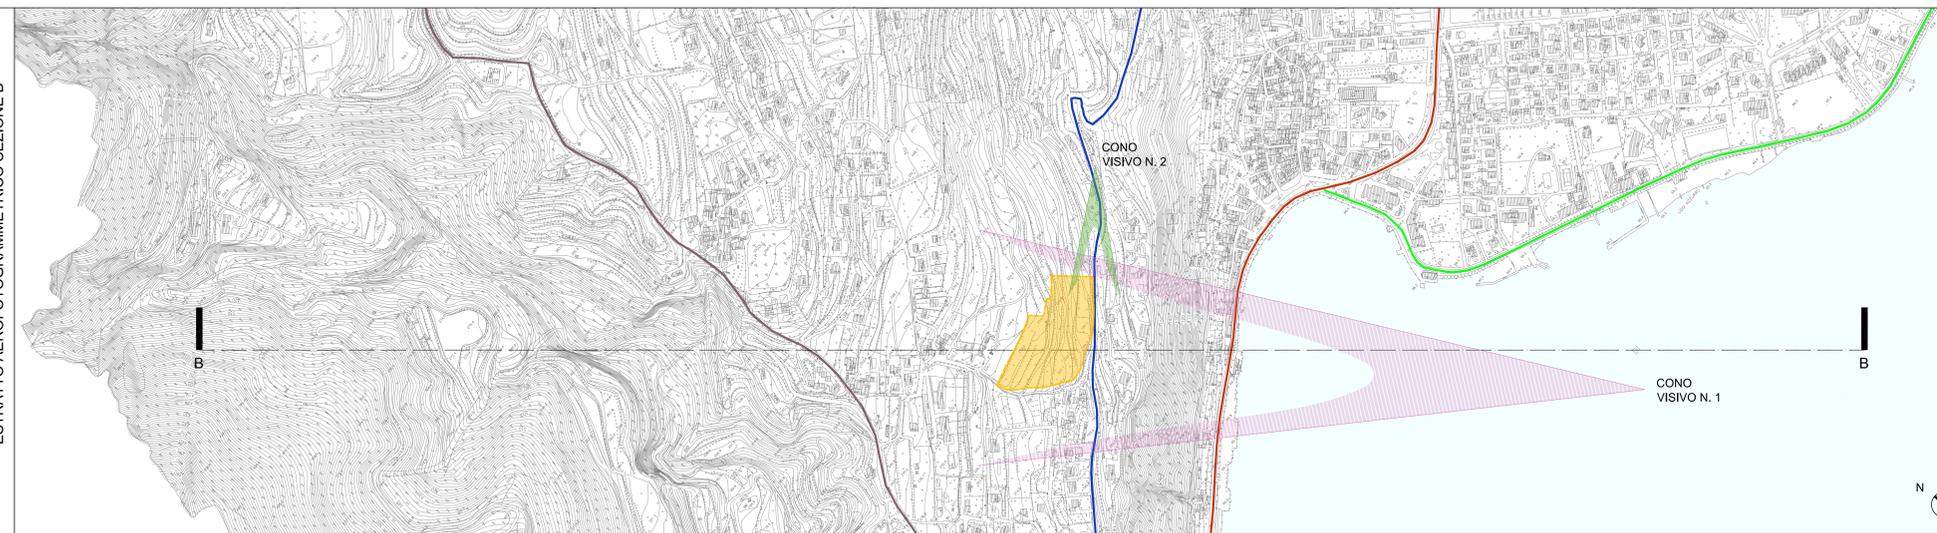

13.1

arch. IU Saravandi Alberto
Ordine degli Architetti
della Provincia di Brescia n. 3035
cod. fisc. 0381 LRT 80E0B DB4DH
studio.saravandi@libero.it
www.studio.saravandi.it



COMUNE DI TOSCOLANO MADERNO
Provincia di Brescia

ATTUAZIONE
AMBITO DI TRASFORMAZIONE N. 1
AREA N. 1

SEZIONI AMBIENTALI DI PROGETTO B-B

SETTEMBRE 2015

Scala 1:2000

coordinatore
CIPANI SANDRO
LOC. MONTEMADERNO
25088 TOSCOLANO MADERNO (BS)

ELENCO TAVOLE

| | |
|--------------------------------|---------|
| INQUADRAMENTO TERRITORIALE | TAV. 00 |
| ANALISI DEL PAESAGGIO | TAV. 01 |
| VALUTAZIONE PAESAGGISTICA | TAV. 02 |
| SEZIONI AMBIENTALI | TAV. 03 |
| ANALISI DEL PAESAGGIO | TAV. 04 |
| ANALISI DEL PAESAGGIO | TAV. 05 |
| ANALISI DEL PAESAGGIO | TAV. 06 |
| ANALISI DEL PAESAGGIO | TAV. 07 |
| ANALISI DEL PAESAGGIO | TAV. 08 |
| ANALISI DEL PAESAGGIO | TAV. 09 |
| SEZIONI ESISTENTI | TAV. 10 |
| SEZIONI ESISTENTI | TAV. 11 |
| PROGETTO DEL VERDE | TAV. 12 |
| SEZIONI AMBIENTALI DI PROGETTO | TAV. 13 |
| SEZIONI DI PROGETTO | TAV. 14 |
| SEZIONI DI PROGETTO | TAV. 15 |
| SEZIONI DI PROGETTO | TAV. 16 |
| ATTACCO A TERRA | TAV. 17 |
| SOTTOSERVIZI | TAV. 18 |