




PROSPETTO NORD SCALA 1:100

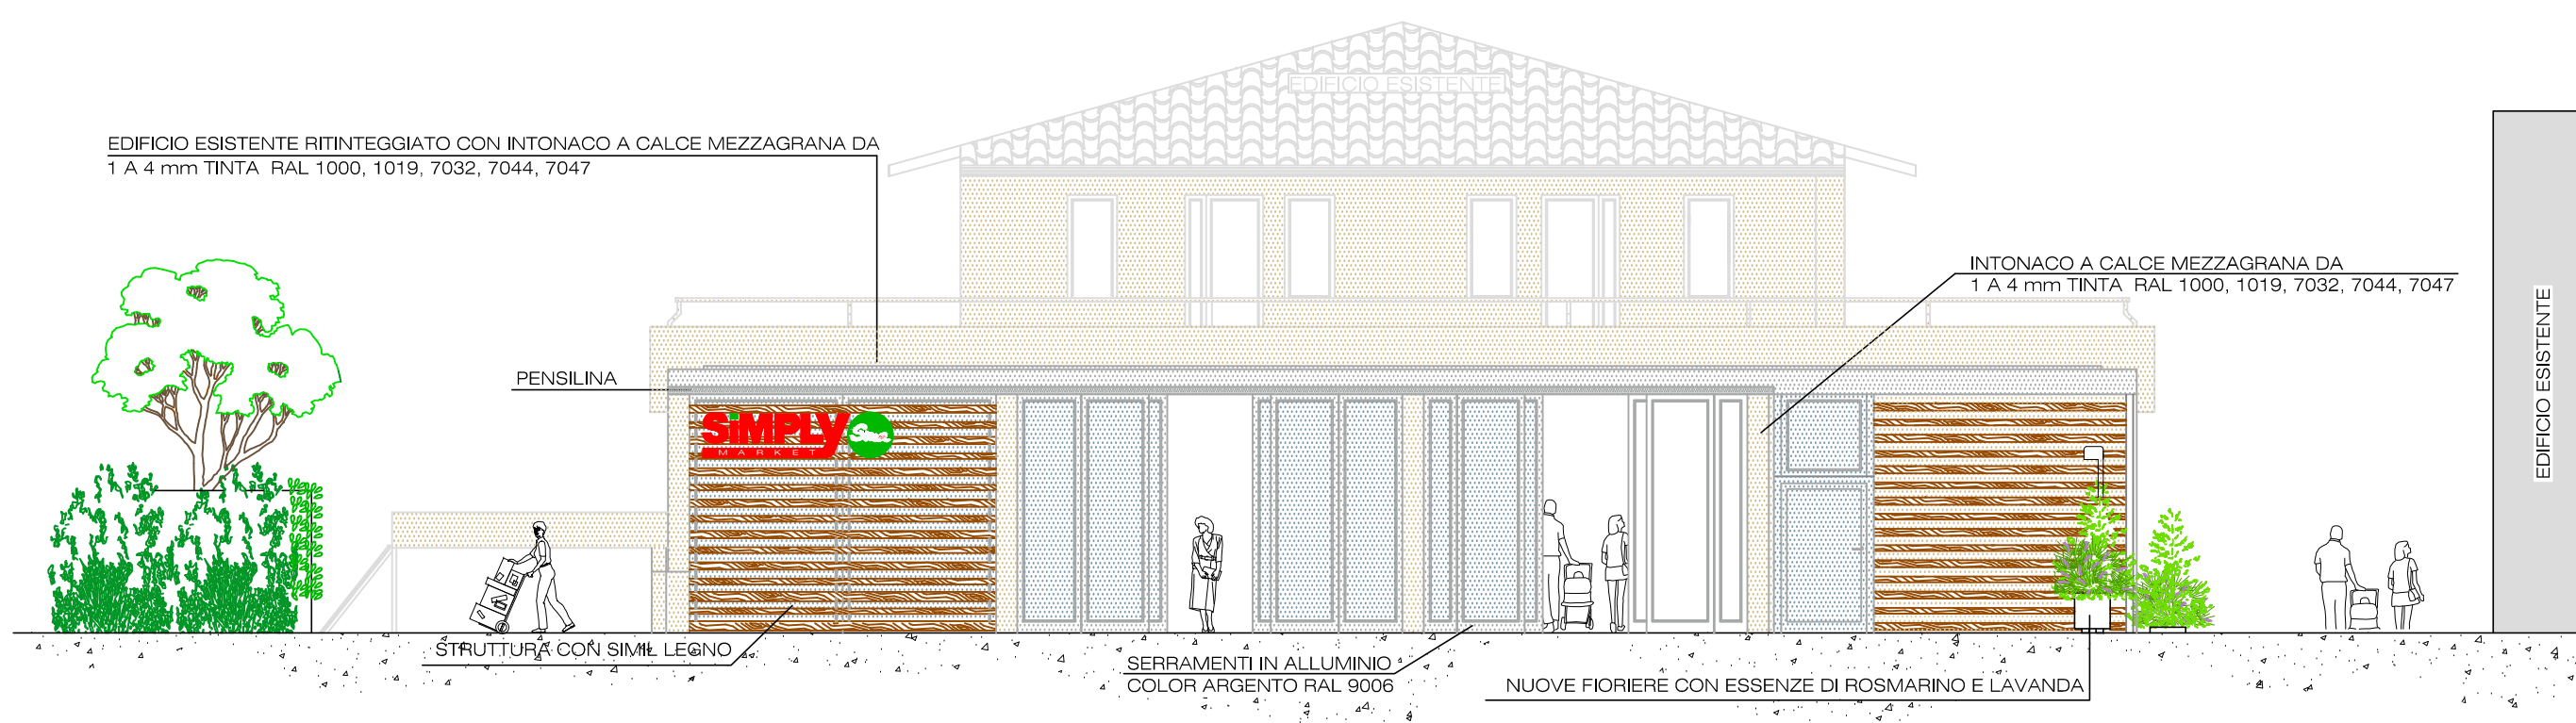


PROSPETTO SUD SCALA 1:100

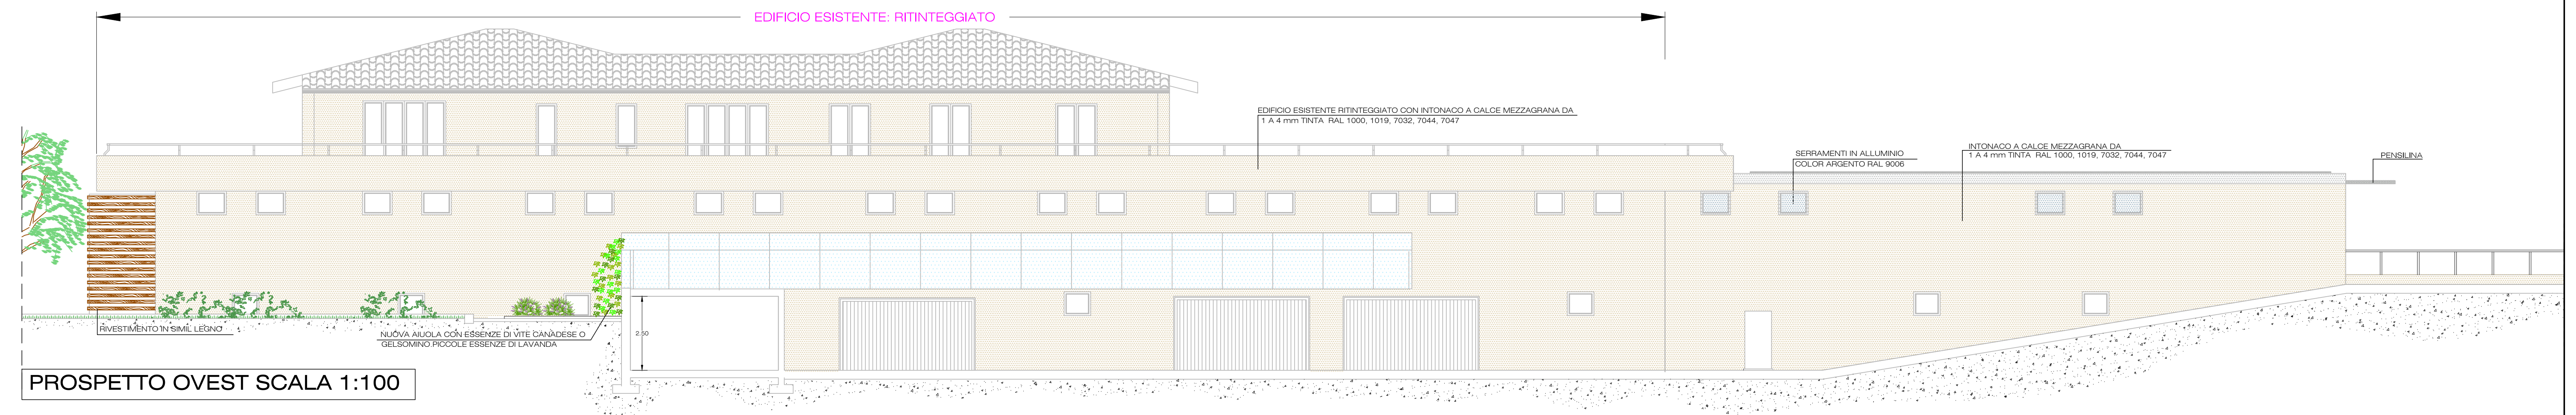


PROSPETTO OVEST SCALA 1:100

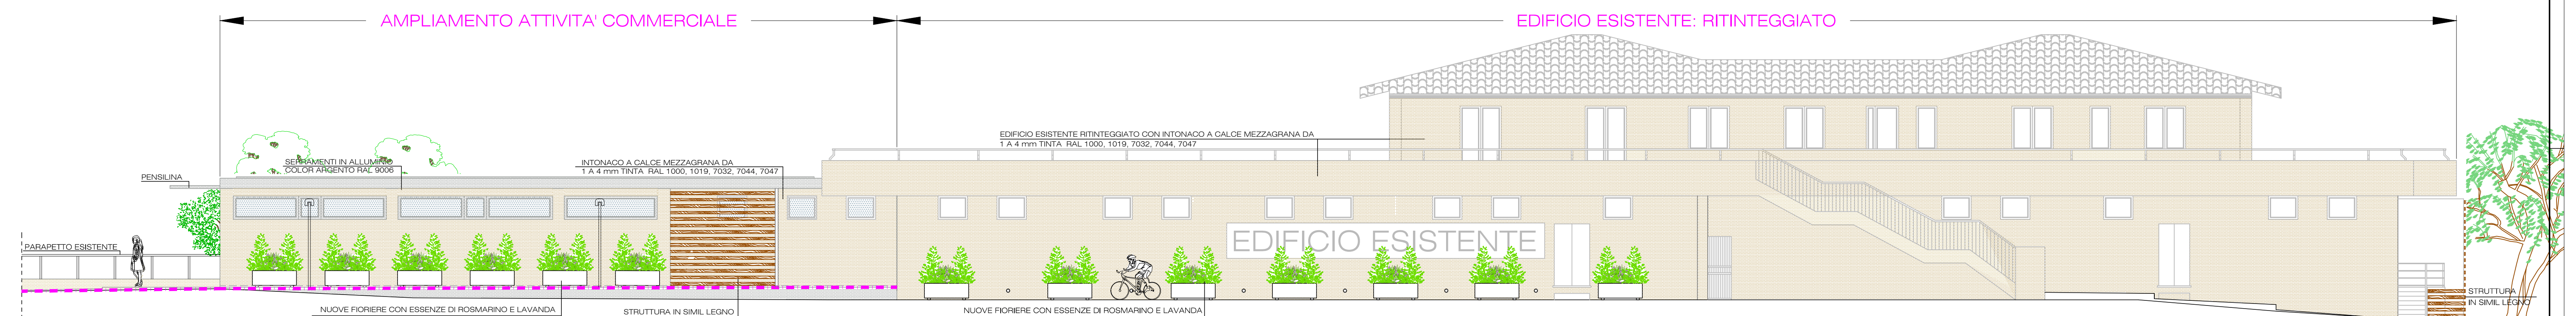

PROSPETTO EST SCALA 1:100

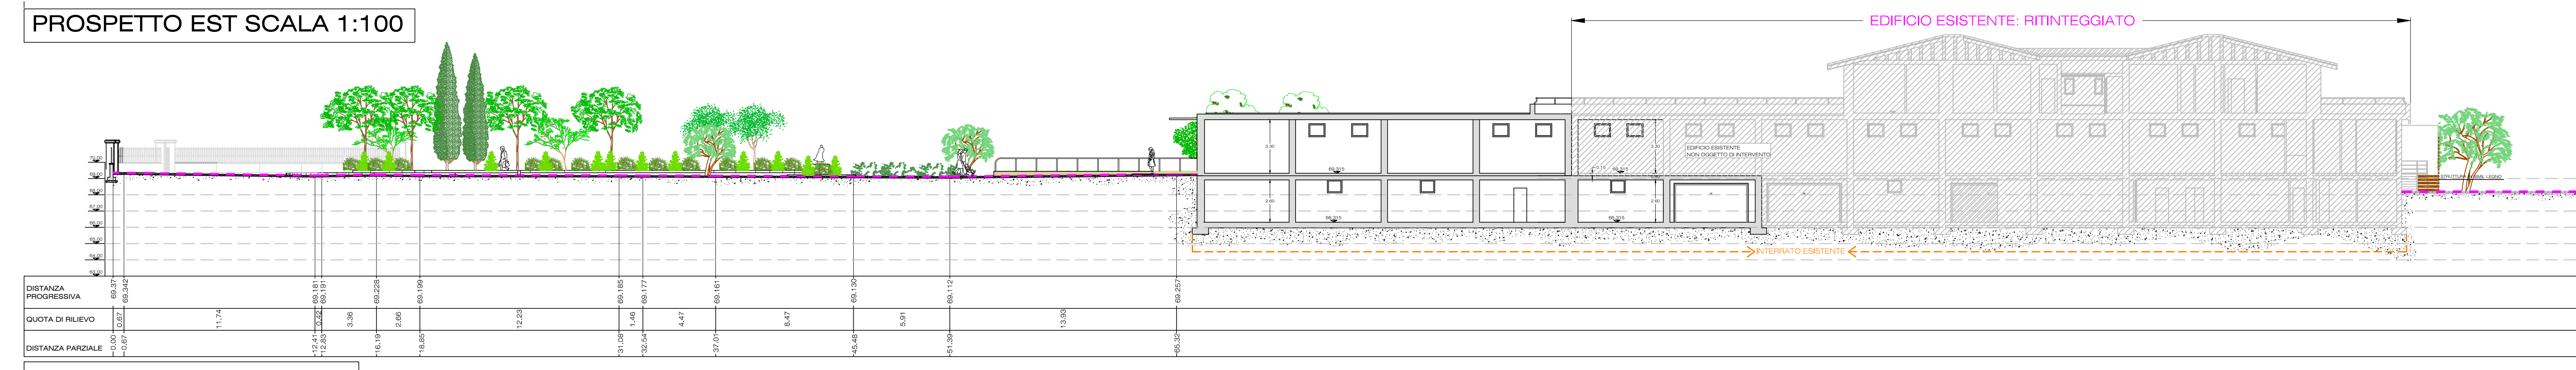

SEZIONE B-B' Scala 1:100

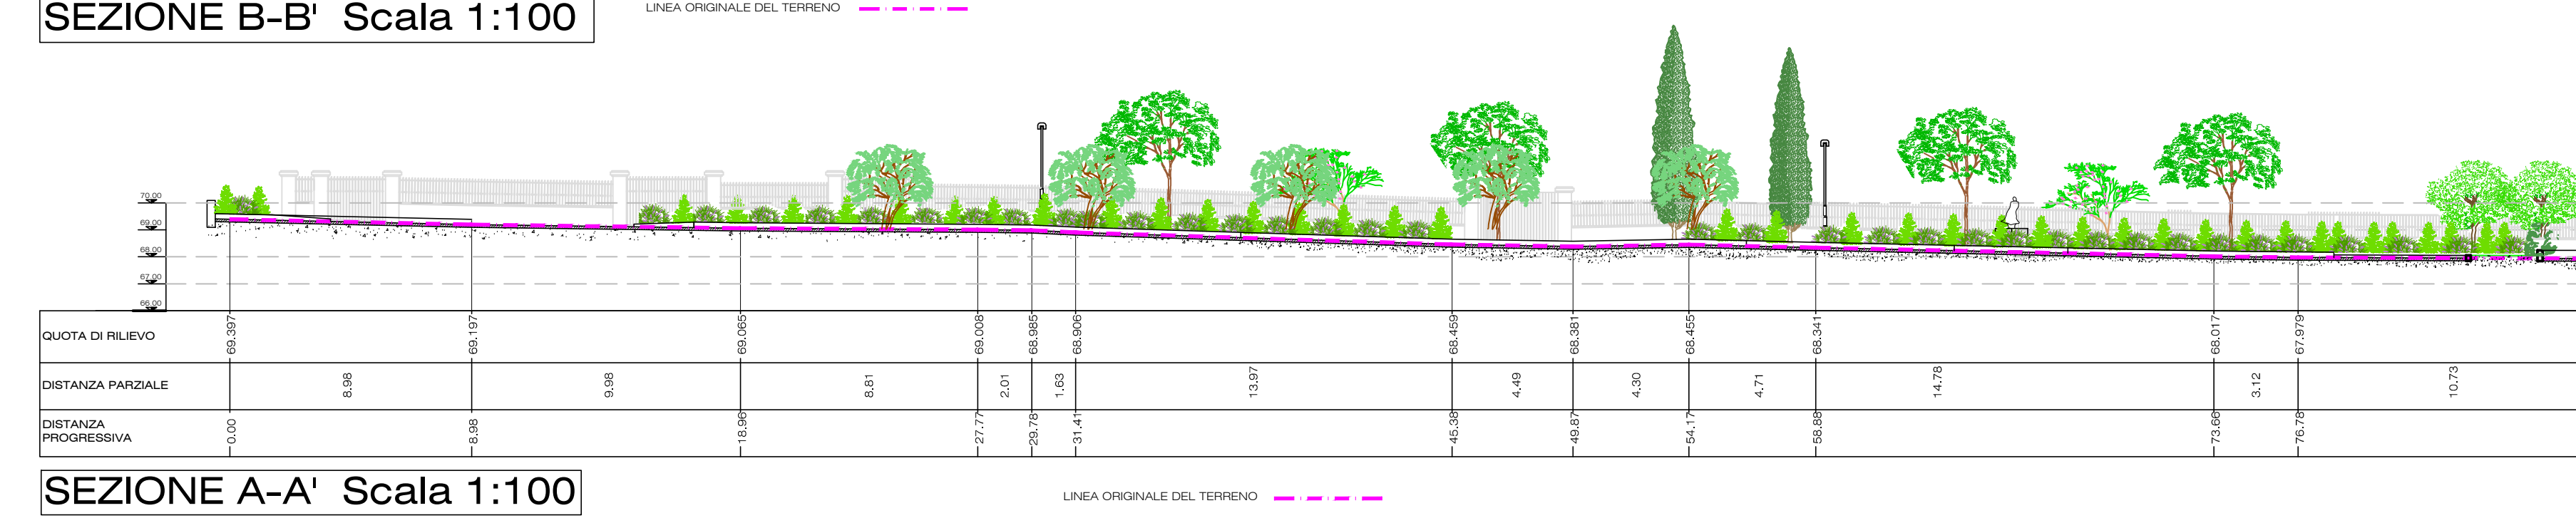

SEZIONE A-A' Scala 1:100

CAMPIONATURE RAL PER RITINTEGGIATURA EDIFICIO ESISTENTE E AMPLIAMENTO

	RAL 1000		RAL 7044
	RAL 1019		RAL 7047
	RAL 7032		

PROPRIETARIO

IL PROGETTISTA :

Tavola n.
6

AMPLIAMENTO ATTIVITA' COMMERCIALE ESISTENTE
CAMBIO DI DESTINAZIONE D'USO DI PARTE DELL'INTERIORITY
ESISTENTE. SISTEMAZIONE DEL PIAZZALE SALVO D'ACQUISTO E
DEGLI INNESTI DAL PIAZZALE VERSO IL CENTRO STORICO E
VERSO PIAZZA SAN MARCO.
Prospetti e sezioni di PROGETTO

ALESSI Geom. DARIO
Via G. Natta 6/8
SALO' Tel. 0365-520701
Posta elettronica: tecnico@geomalesi.com

Comune: Toscolano Maderno
Data: 27-05-15
Disegnato: EF-RT
Scala: VARIE