



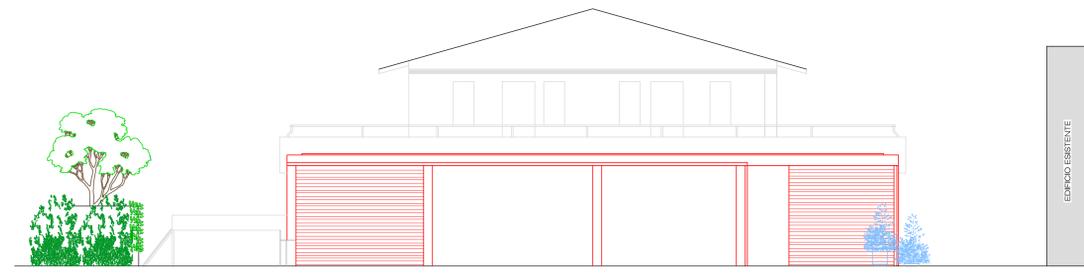


PROSPETTO NORD SCALA 1:100




PROSPETTO SUD SCALA 1:100

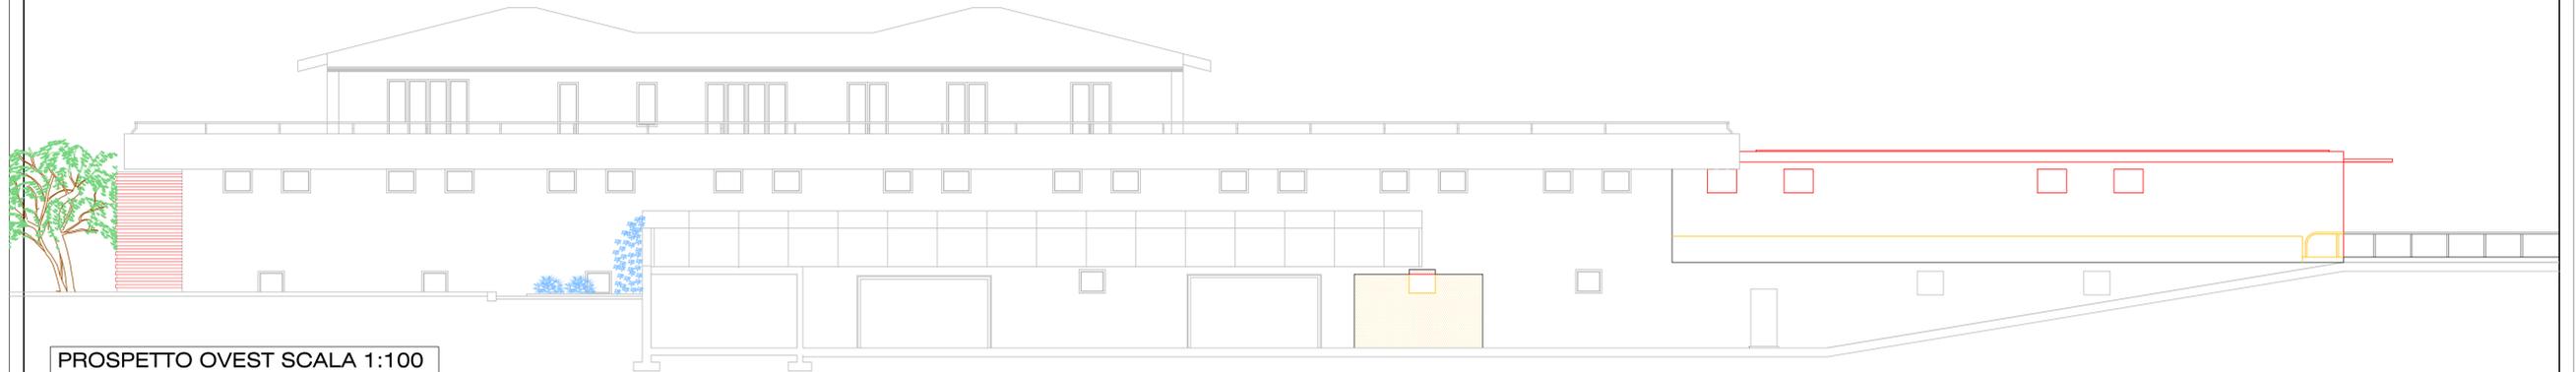


PROSPETTO OVEST SCALA 1:100

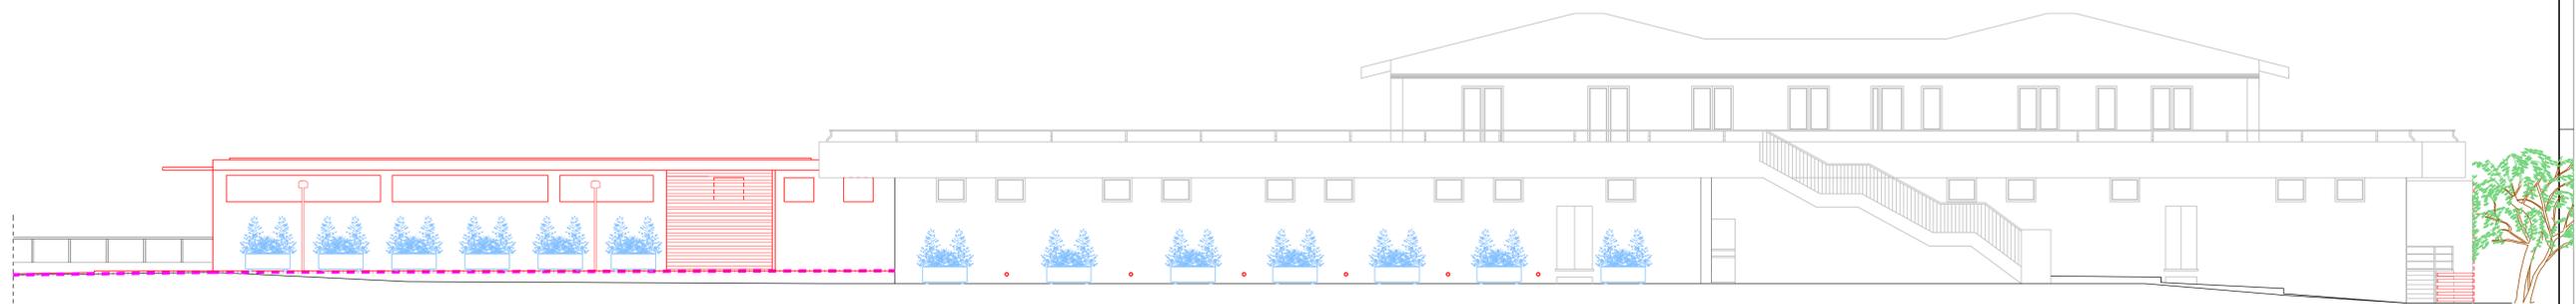

PROSPETTO EST SCALA 1:100

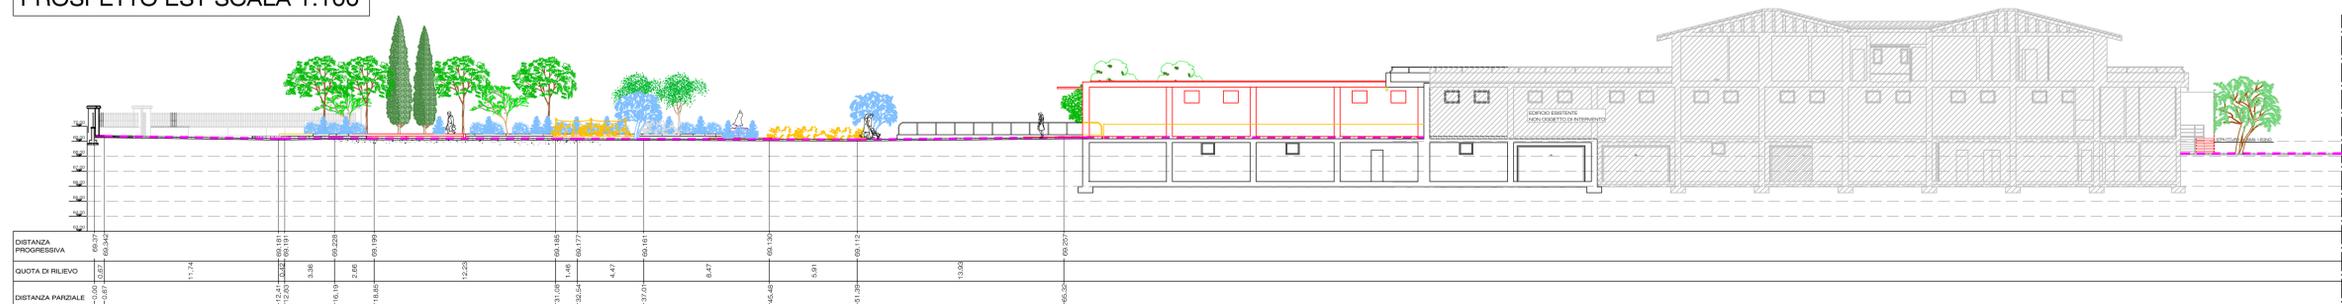

SEZIONE B-B' Scala 1:100

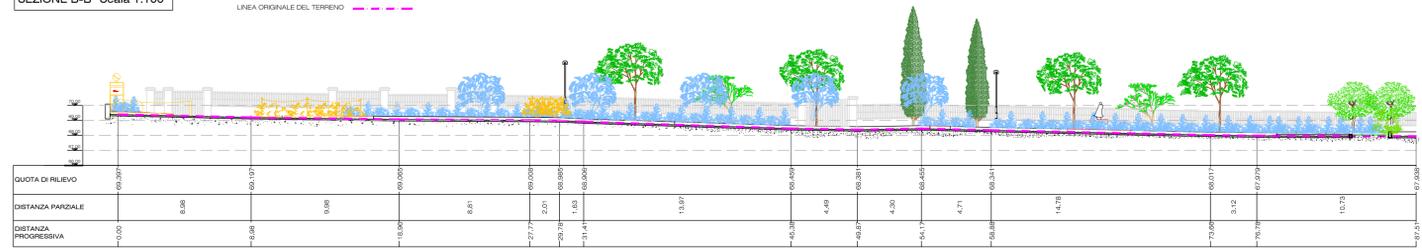

SEZIONE A-A' Scala 1:100

LEGENDA:

-  PIANTUMAZIONI ESISTENTI DA MANTENERE
-  NUOVE PIANTUMAZIONI
-  PIANTUMAZIONI ESISTENTI DA RIMUOVERE
-  DEMOLIZIONE
-  COSTRUZIONE

PROPRIETARIO _____ IL PROGETTISTA: _____

9	AMPLIAMENTO ATTIVITA' COMMERCIALE ESISTENTE CAMBIO DI DESTINAZIONE D'USO DI PARTE DELL'INTERRATO ESISTENTE. SISTEMAZIONE DEL PIAZZALE SALVO D'ACQUISTO E DEGLI INNESTI DAL PIAZZALE VERSO IL CENTRO STORICO E VERSO PIAZZA SAN MARCO Prospetti e sezioni di SOVRAPPOSIZIONE	
	COMMITTENTE : Alessi Pietro, Giusti Rolo, Ambrogio Annamaria, Giusti Cristina, Giusti Elisabetta, Zanato Valeria	Comune : TOSCOLANO MADERNO

ALESSI Geom. DARIO
 Via G. Natta 6/8
 SALO' Tel. 0365-520701
 Posta elettronica: tecnico@geomalessi.com