

Comune: Soc. Speranza di Bellicini Regina & C. s.a.s.
via Religione 88
250088 Toscolano Maderno (Bs)

Località: Comune di Toscolano Maderno Provincia di Brescia
Via Religione n.58


Elaborato: Demolizione corpo di fabbrica esistente
con ricostruzione ed ampliamento Corpo F

ESTRATTI CARTOGRAFICI


AGGIORNAMENTO		Tipologia	
A	Postazione: xxxxxx	Descrizione: xxxxxx	Tipologia: 01
B	Postazione: xxxxxx	Descrizione: xxxxxx	Tipologia: 01
C	Postazione: xxxxxx	Descrizione: xxxxxx	Tipologia: 01
D	Postazione: xxxxxx	Descrizione: xxxxxx	Tipologia: 01





CLASSE SENSIBILITA' PAESISTICA

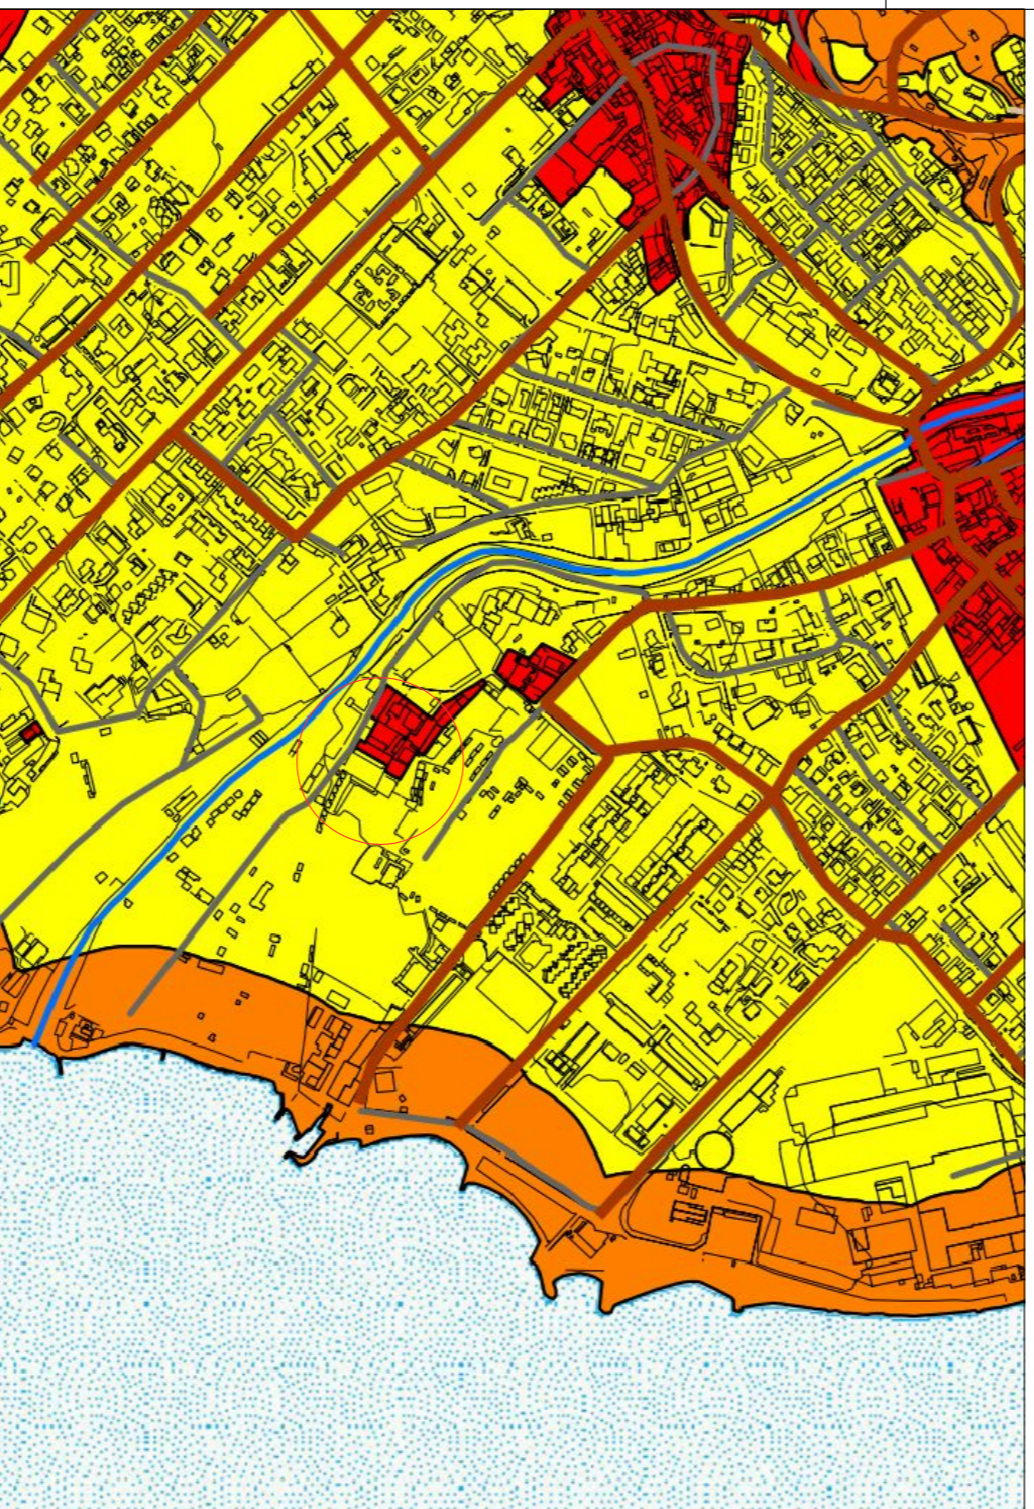


CARTA DEI VINCOLI

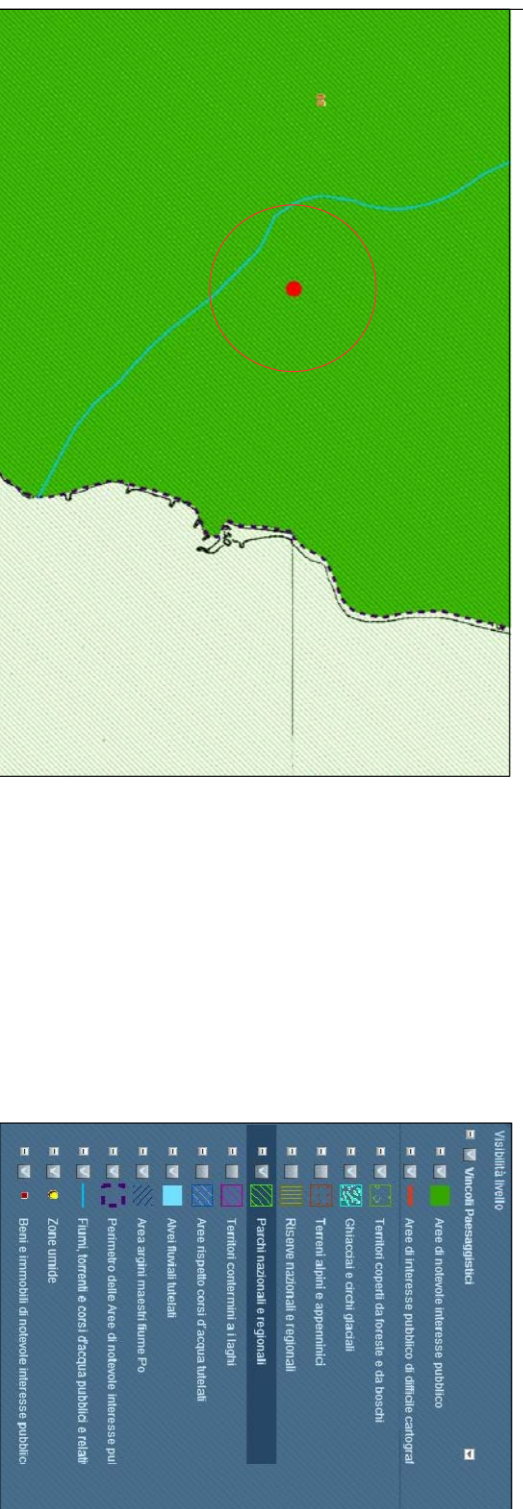


PIANO PAESAGGISTICO
MADERI

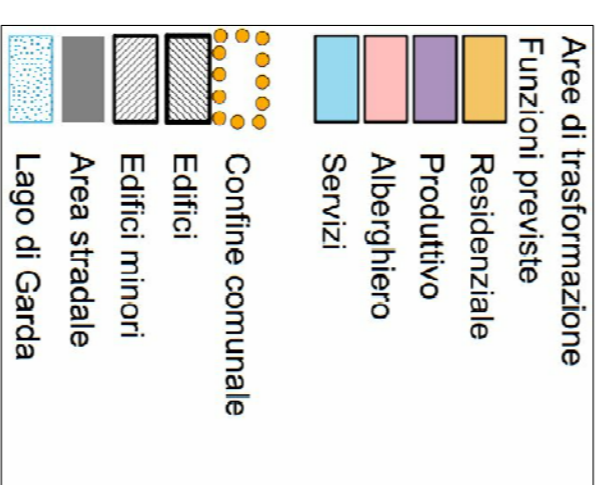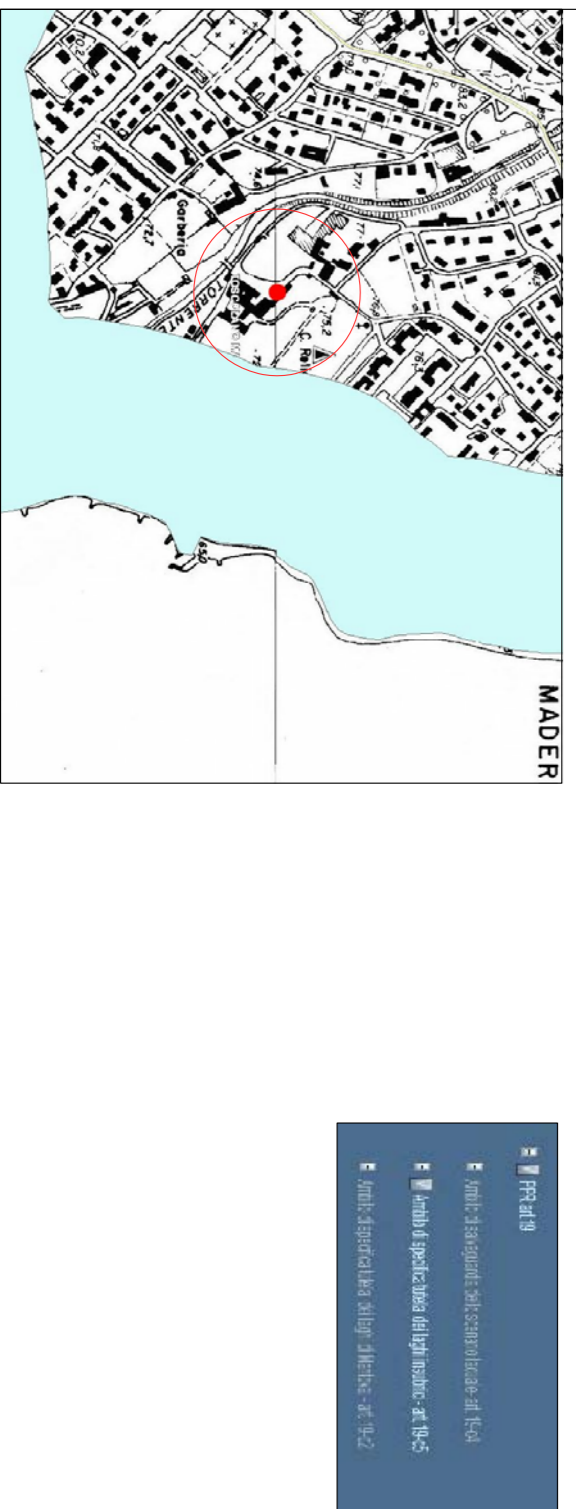



ORTOFOTO AMBITO 1: 5000

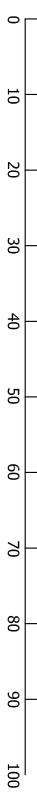


CTR 1: 5000

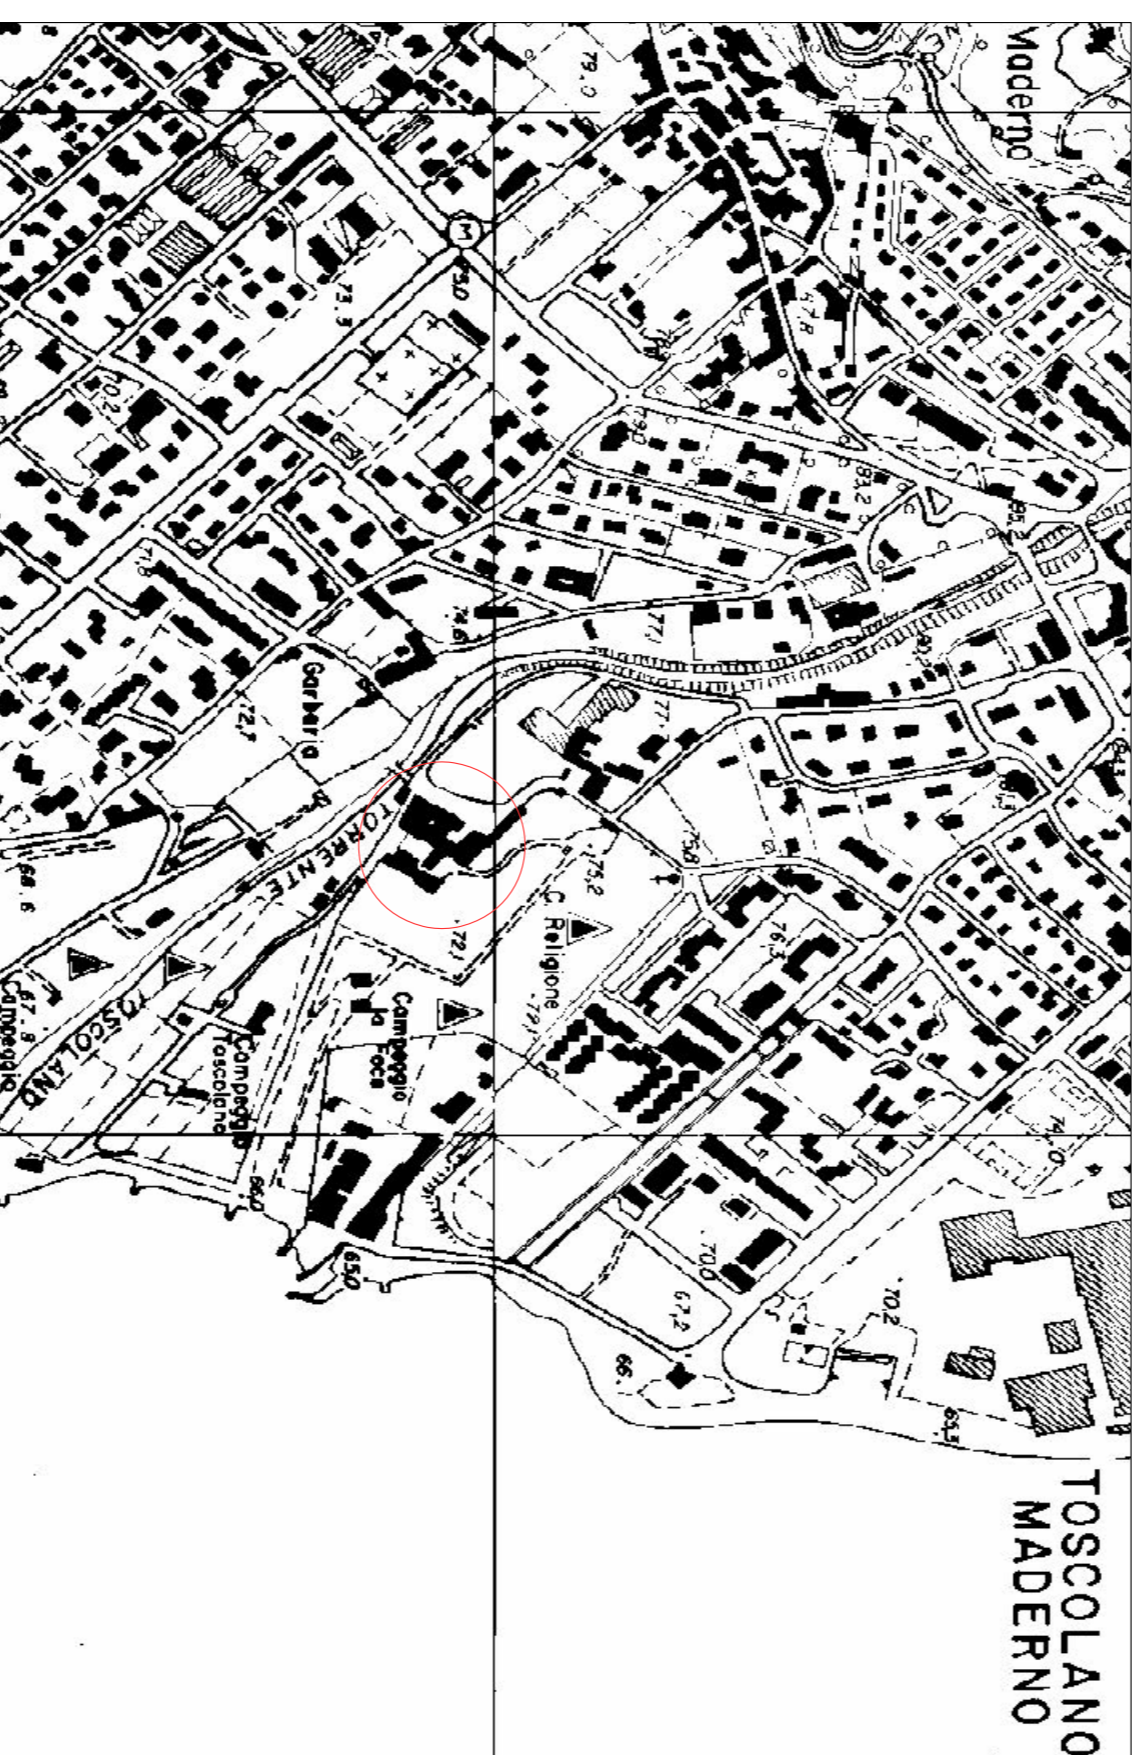


PGT 1: 5000

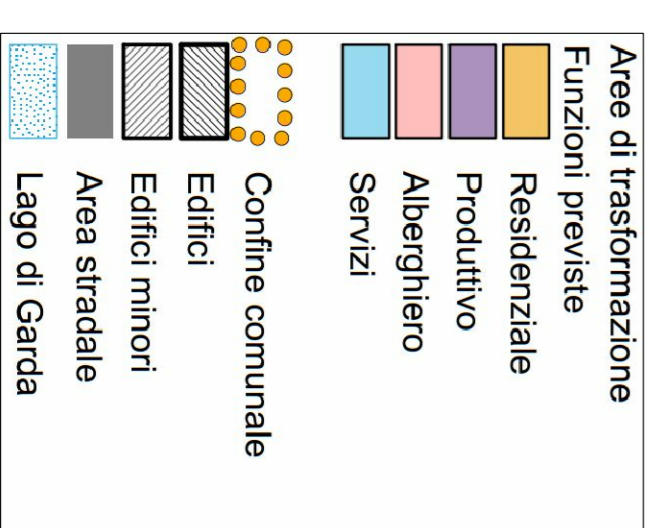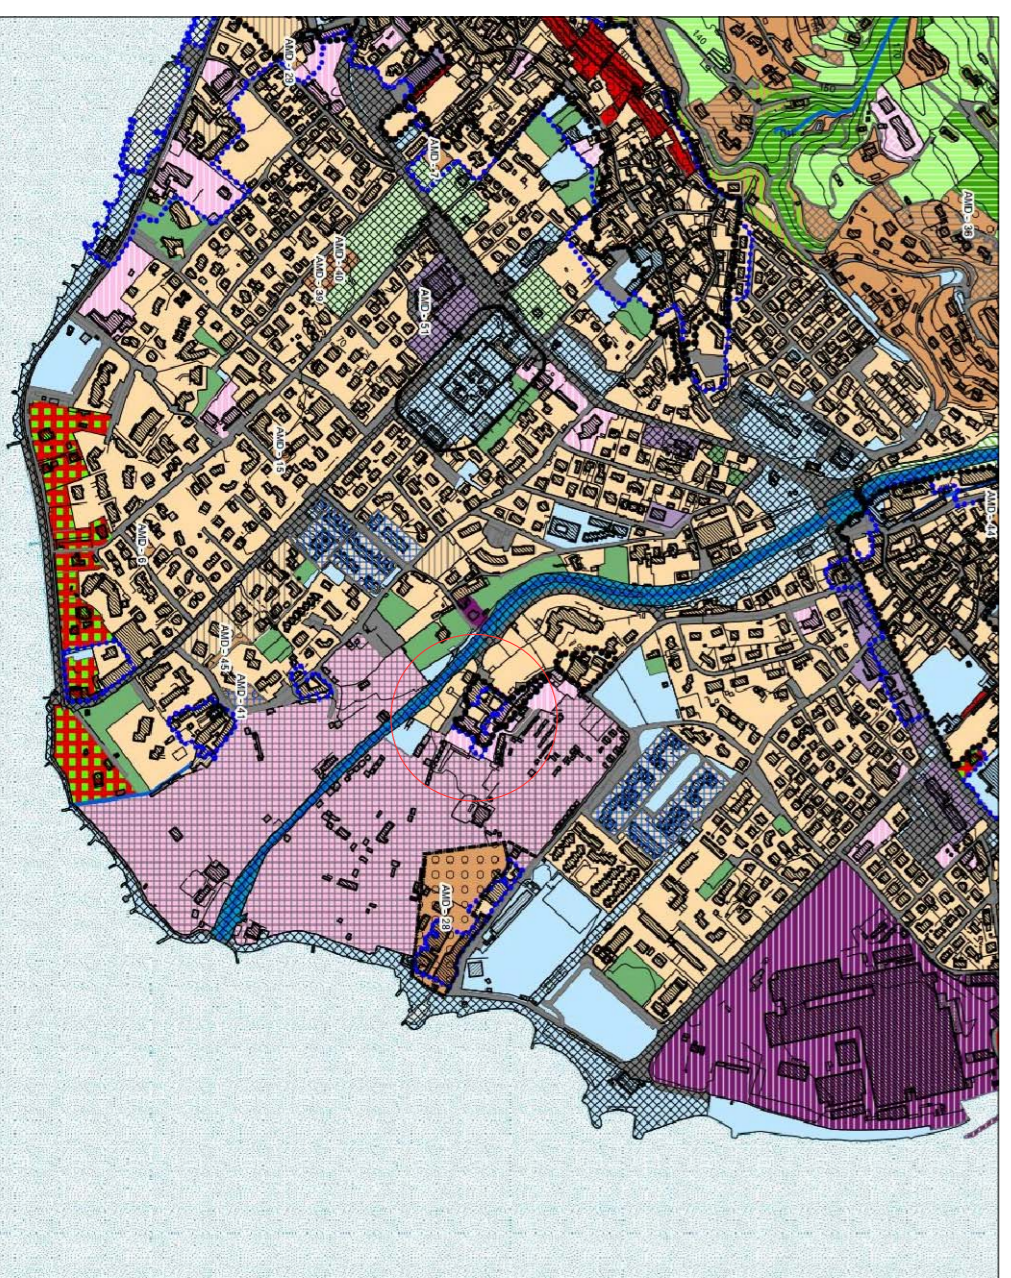

ESTRATTO MAPPA

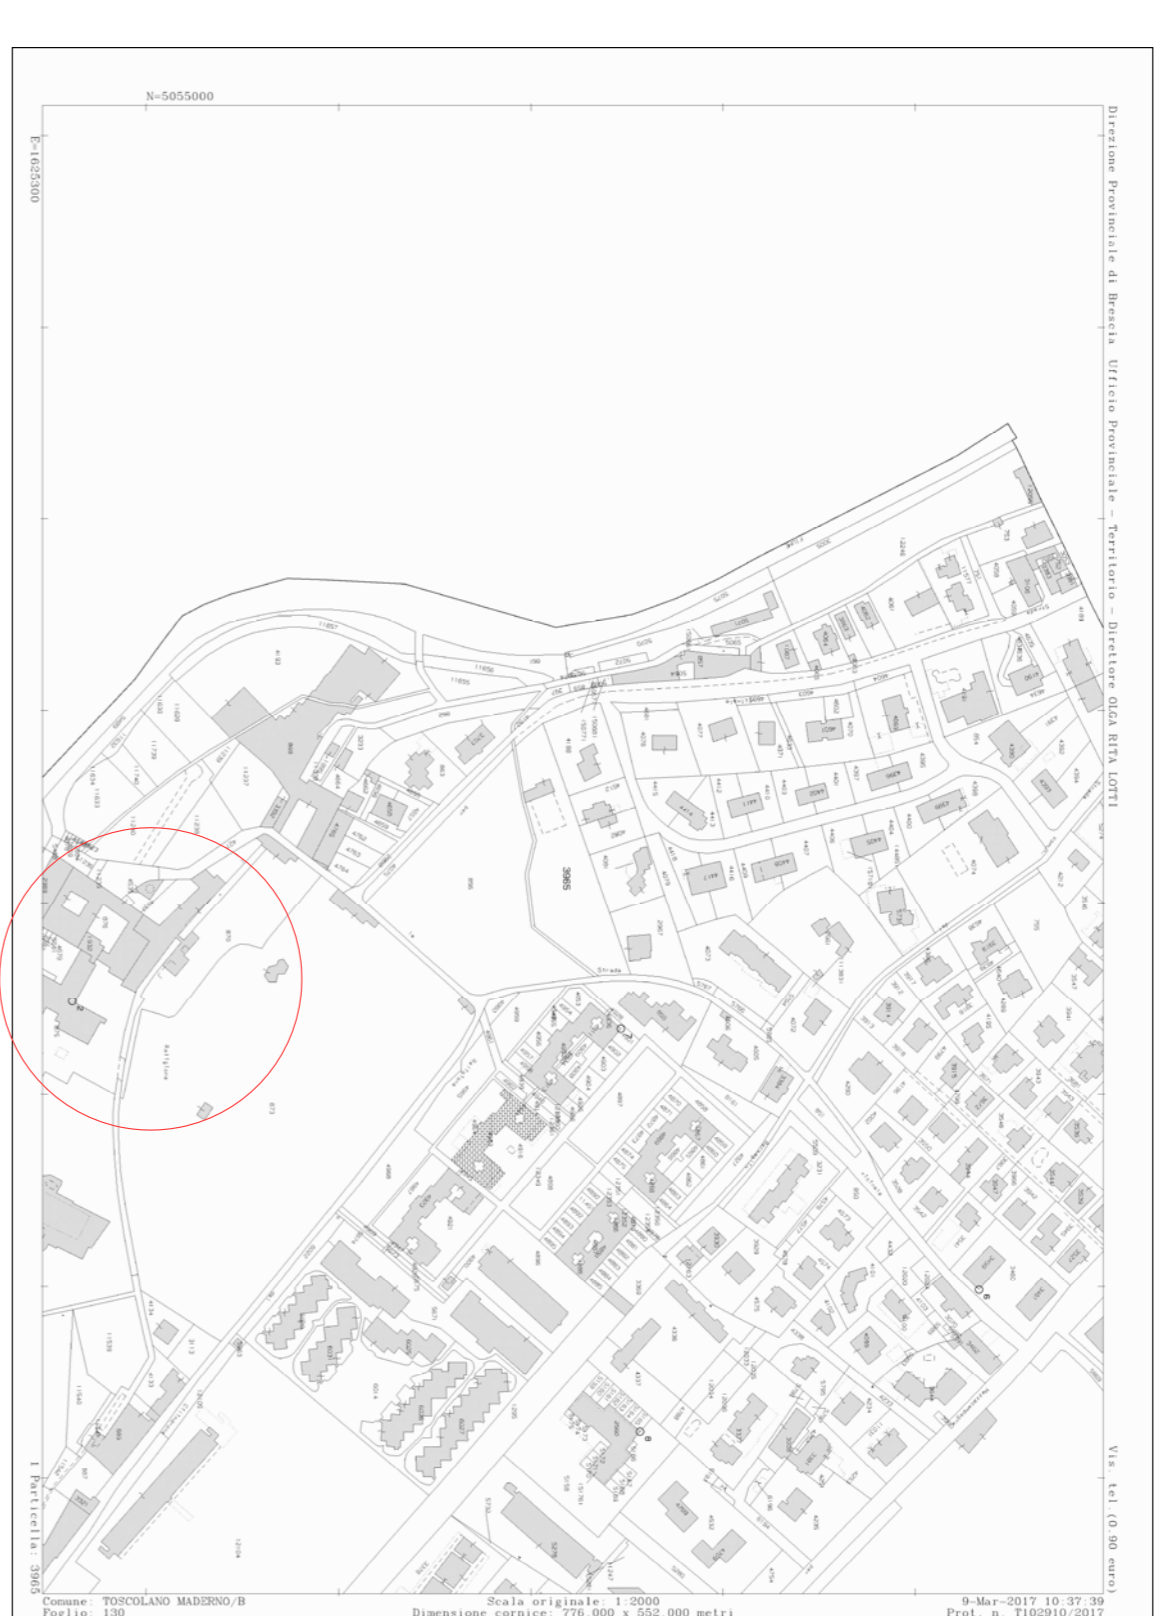

CTR 1: 2000

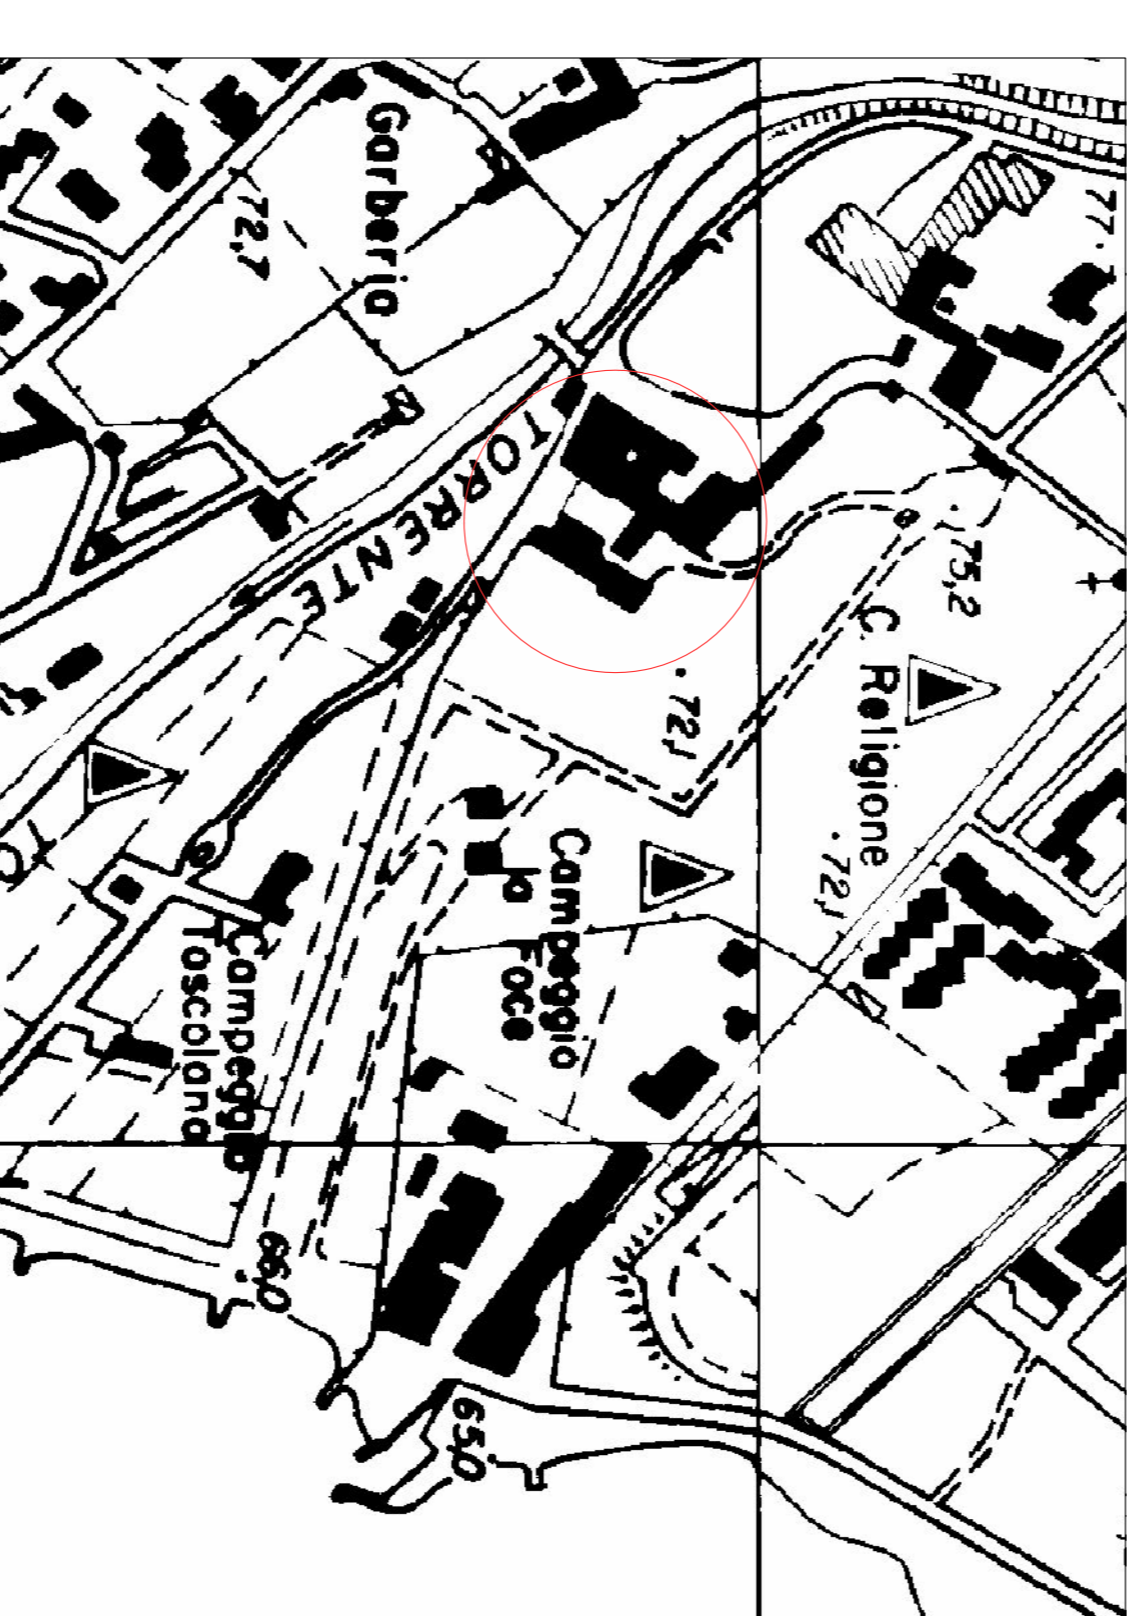

PGT 1: 2000

