




COMUNE DI TOSCOLANO MADERNO

Via Trento 5 - 25088 Toscolano Maderno (Bs) - Tel. 0365546041 Fax 0365 540808

CONSOLIDAMENTO MURO DI SOSTEGNO
STRADA COMUNALE DENOMINATA BUSER VIA ROSEI
PROGETTO ESECUTIVO


- PLANIMETRIA SOTTOSERVIZI

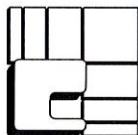


Progettista: Dott. Ing. Andrea Pietro Capuzzi

Via San Filippo Neri, 123/a - I 25065 Lumezzane (Bs) - Tel./Fax +39 030 8970956

e-mail: info@studiocapuzzi.it - web site: www.studiocapuzzi.it

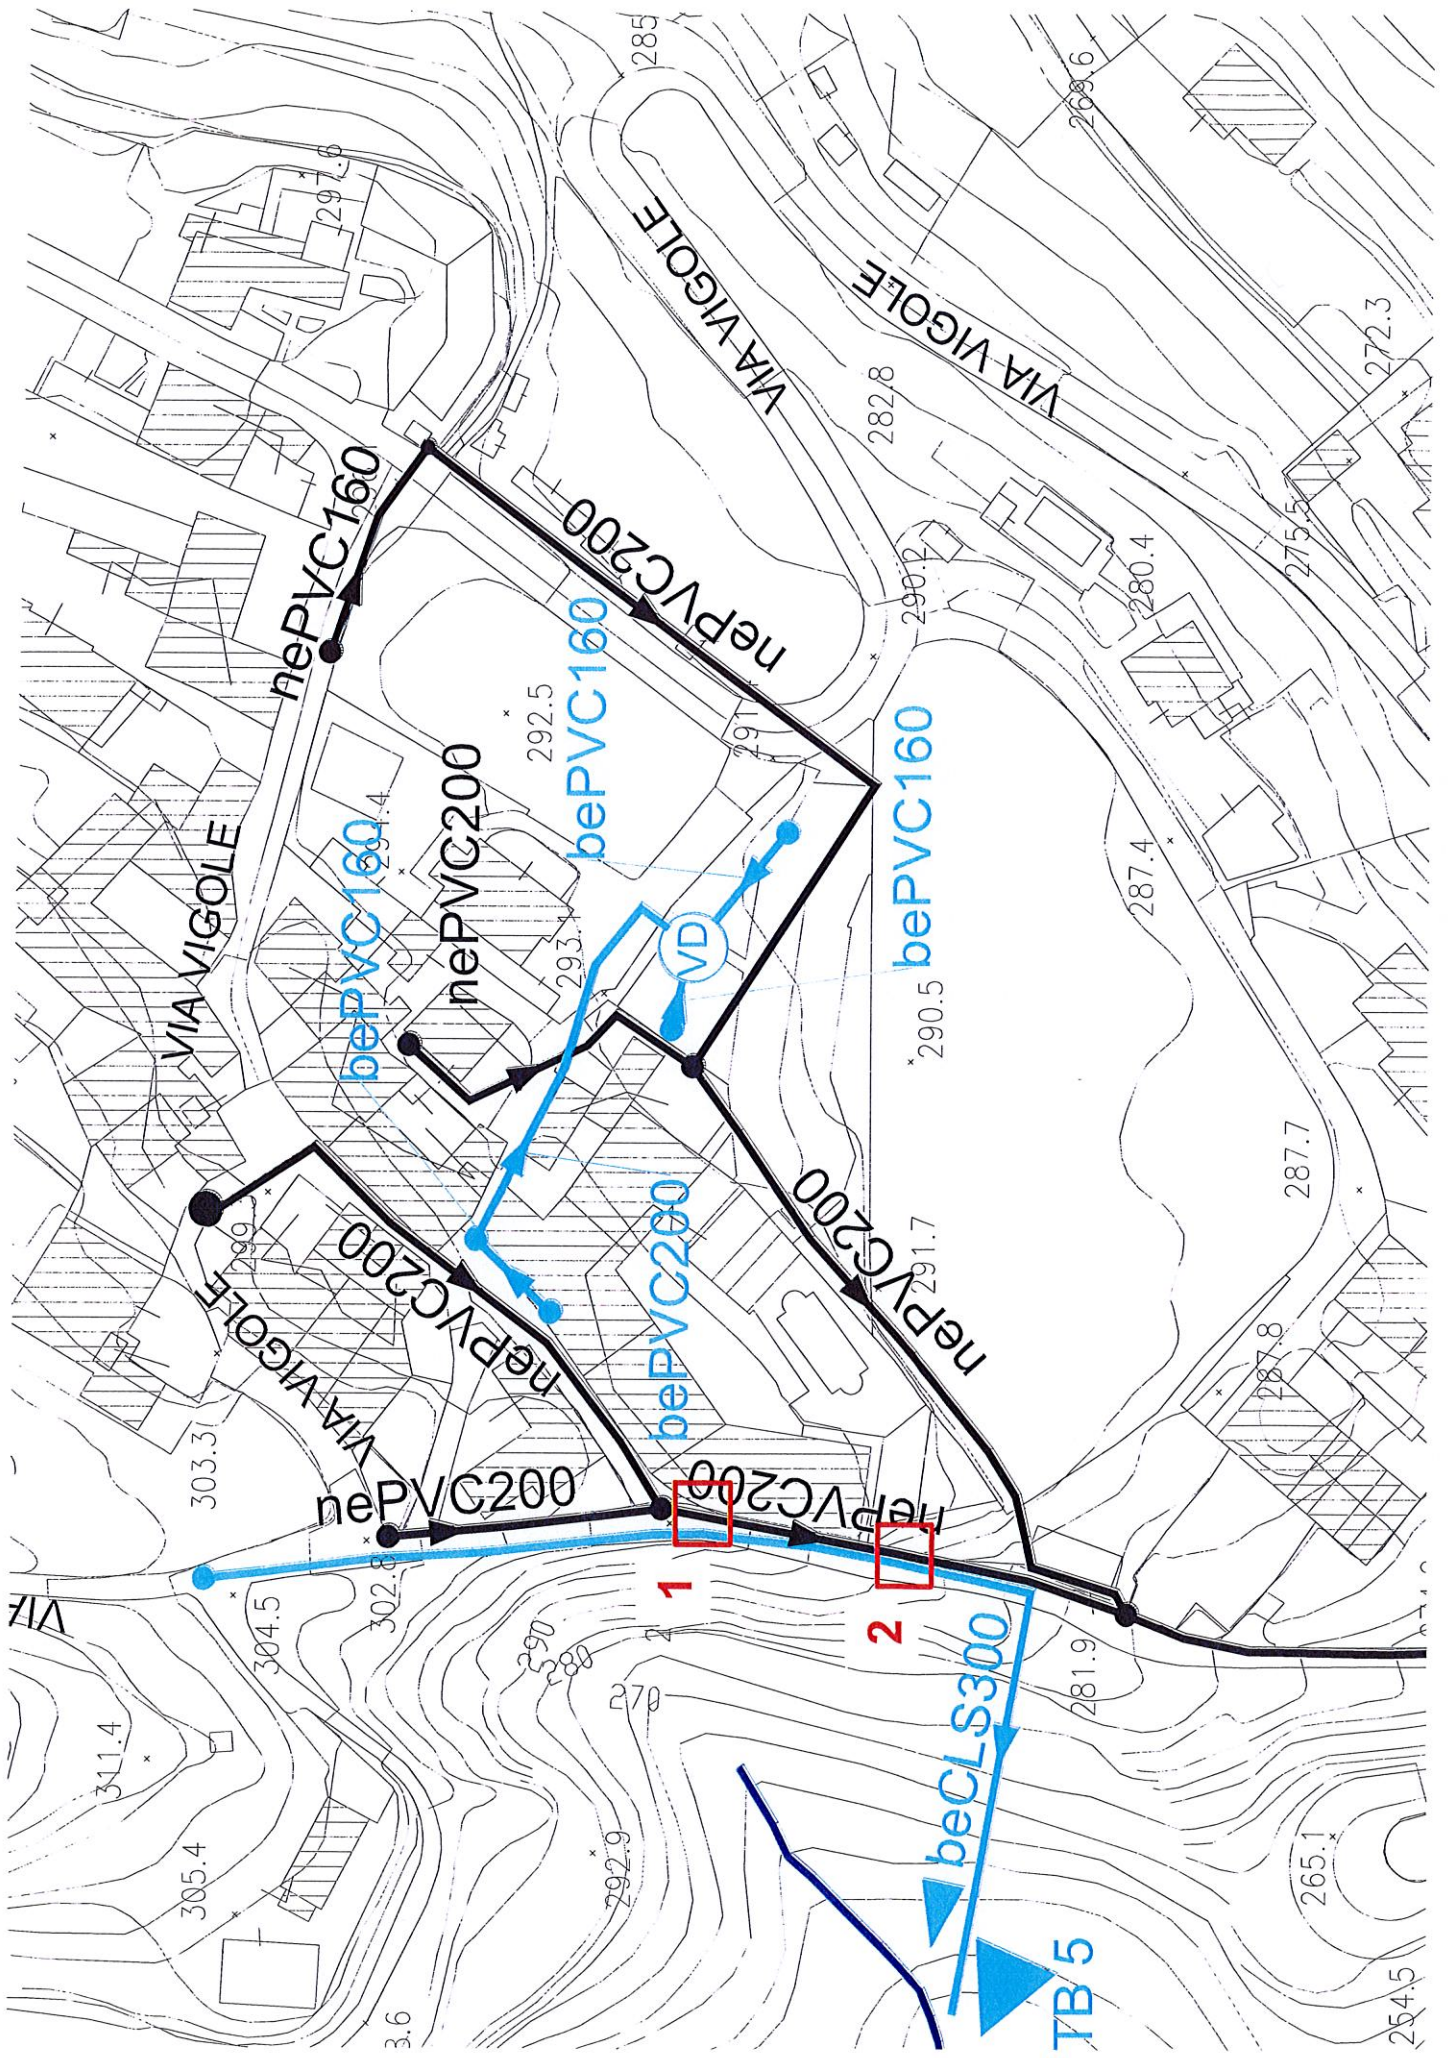

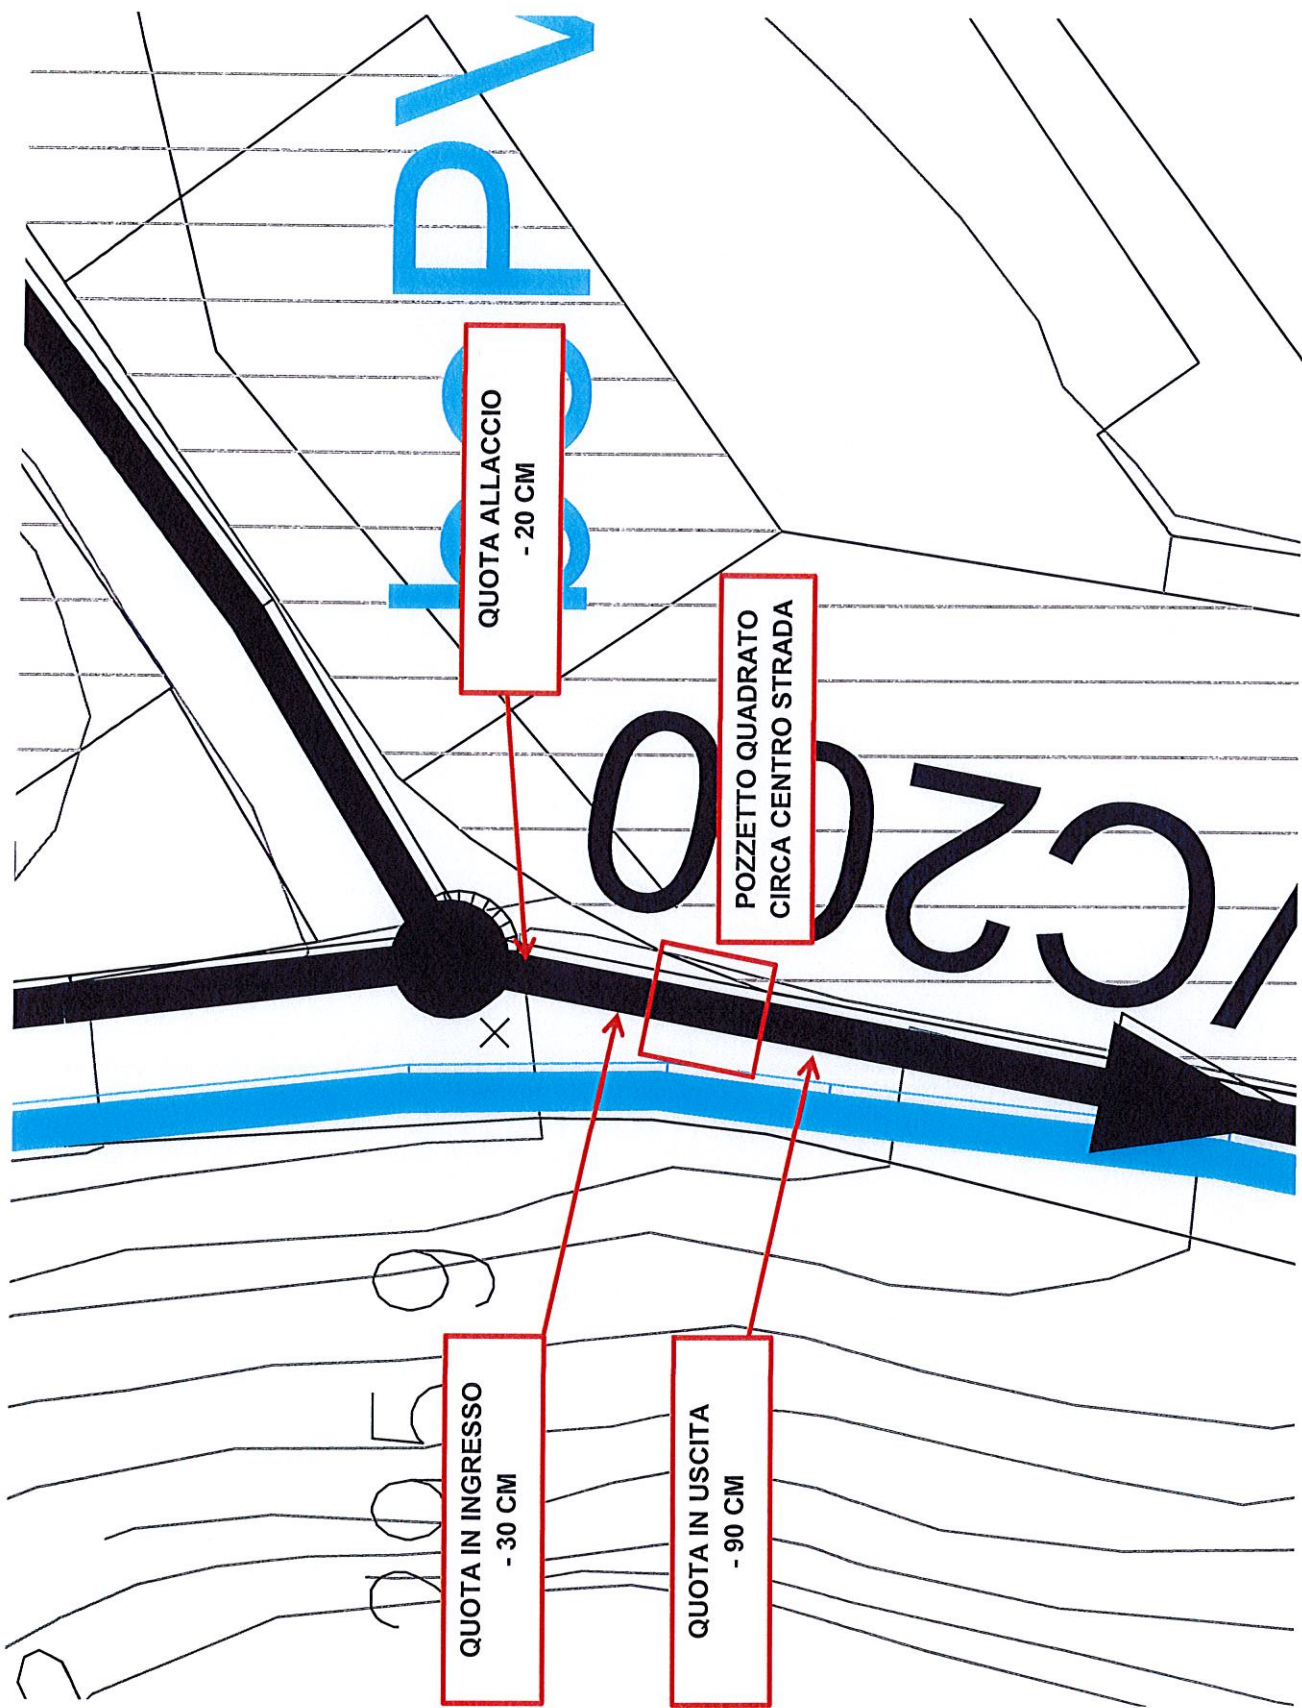


QUOTA ALLACCIO
- 20 CM

POZZETTO QUADRATO
CIRCA CENTRO STRADA

QUOTA IN INGRESSO
- 30 CM

QUOTA IN USCITA
- 90 CM

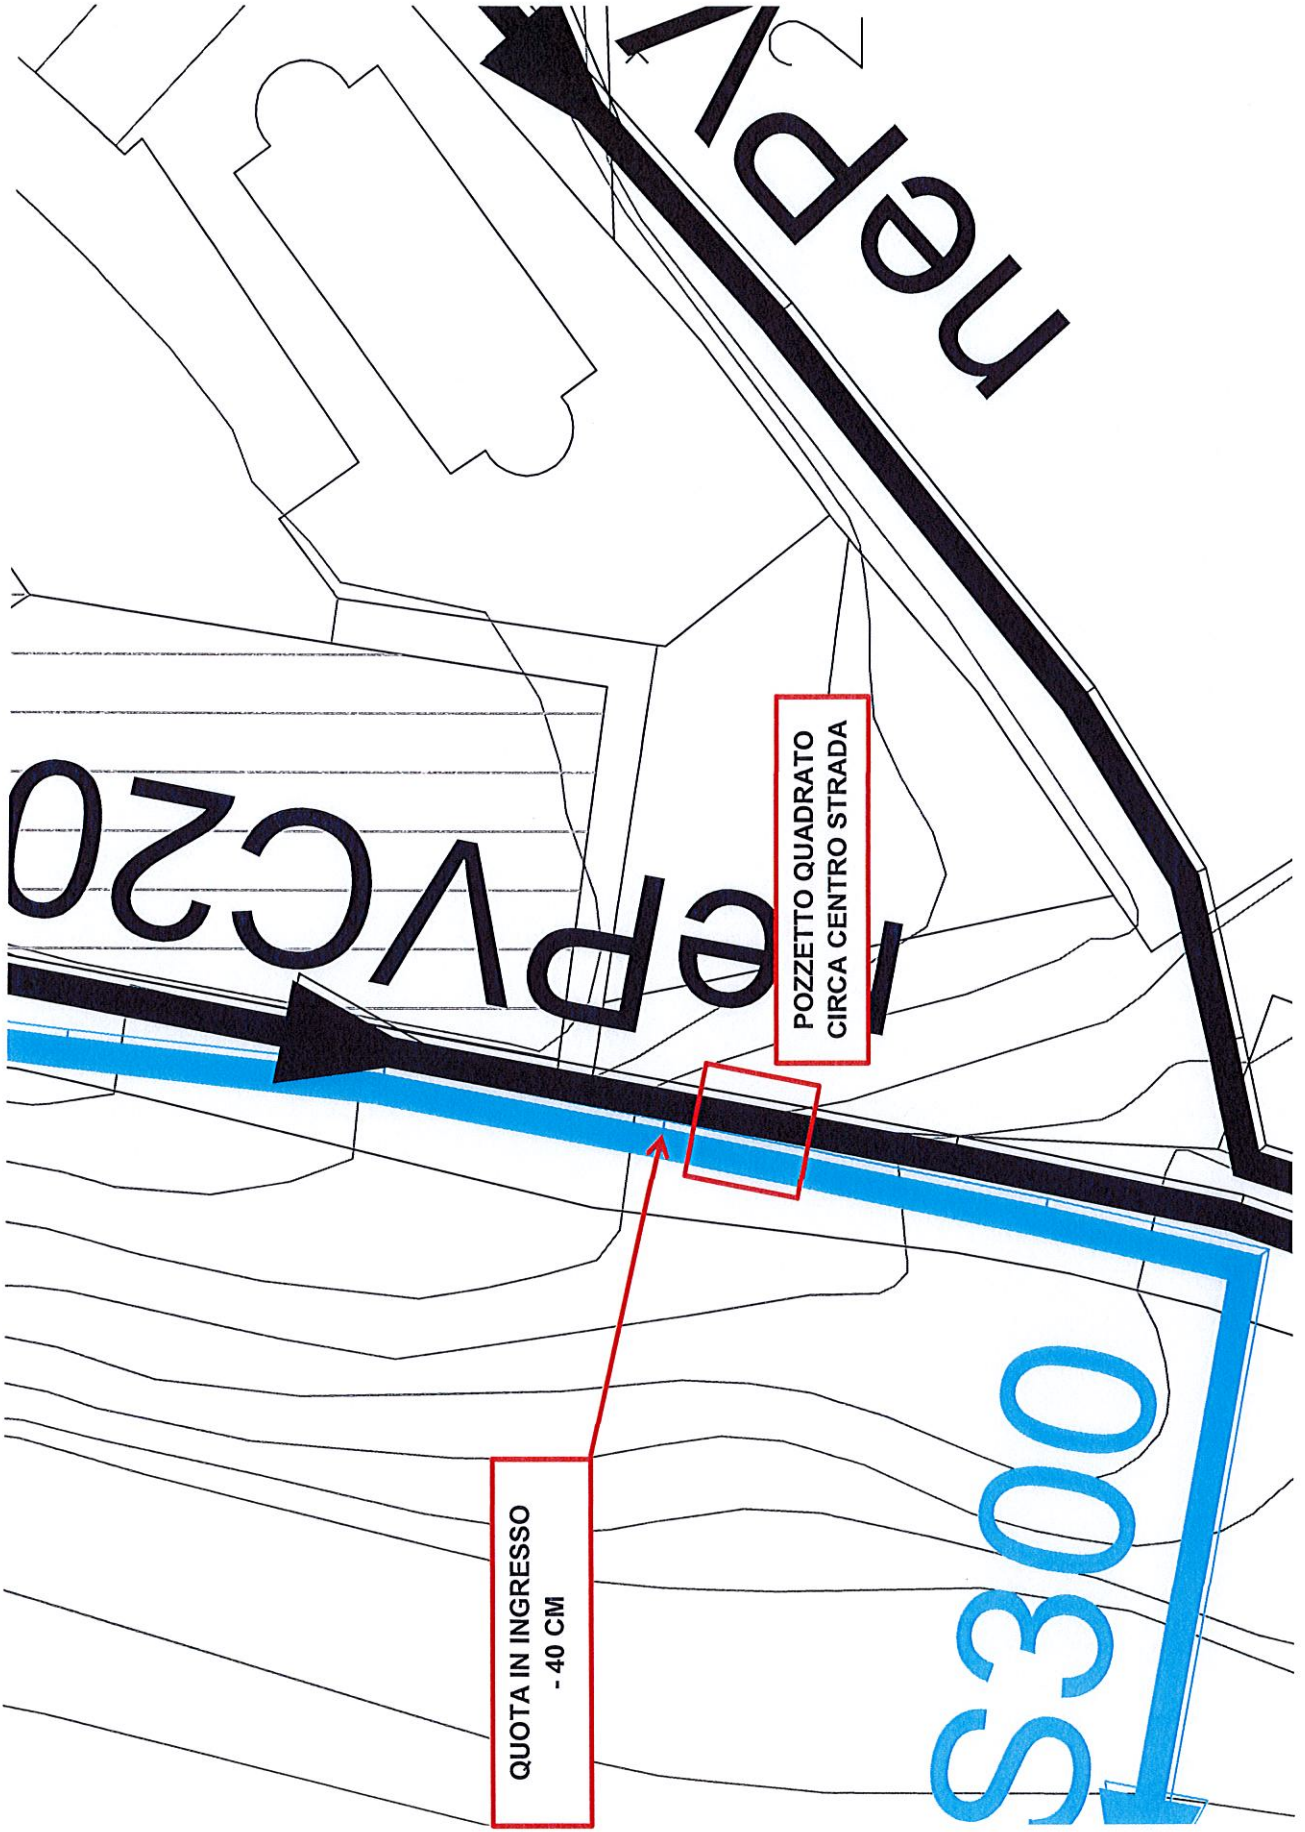

Rete Gas Metano
Bassa pressione e Media Pressione
TOSCOLANO MADERNO

Richiesta Sottoservizi
Località Busser

Legenda

Tipologia tratto

— Media pressione

— Bassa pressione



Area di interesse

COMUNE DI TOSCOLANO MADERNO


PROVINCIA DI BRESCIA


SCALA 1:500

DATA 24/04/2018



Strada Vecchia Cremonese - 26900 Lodi
Tel. 0371/4502600 - Fax 0371/4502601
www.lgreti.it
segreteria@lgreti.it

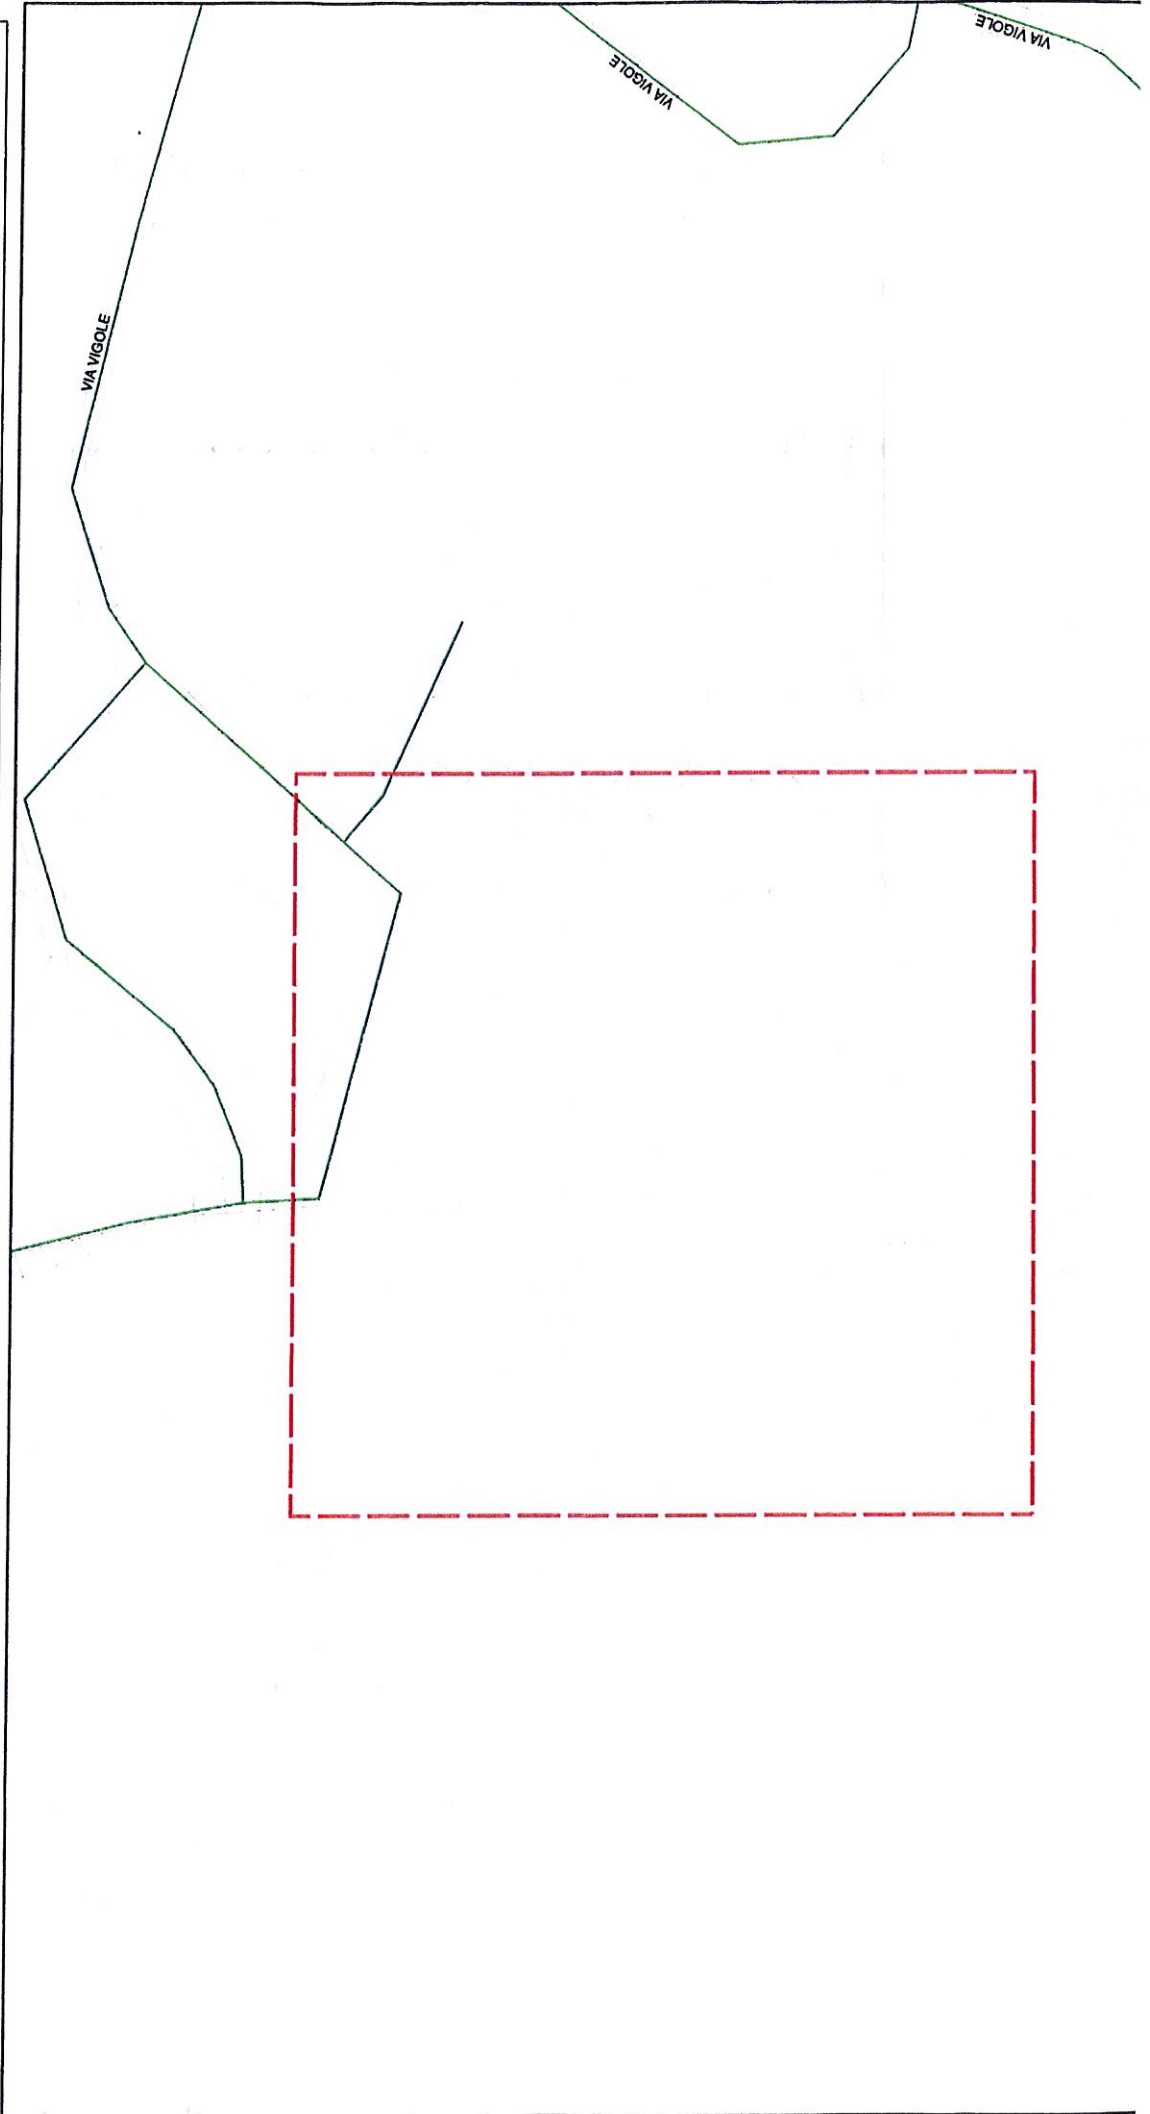

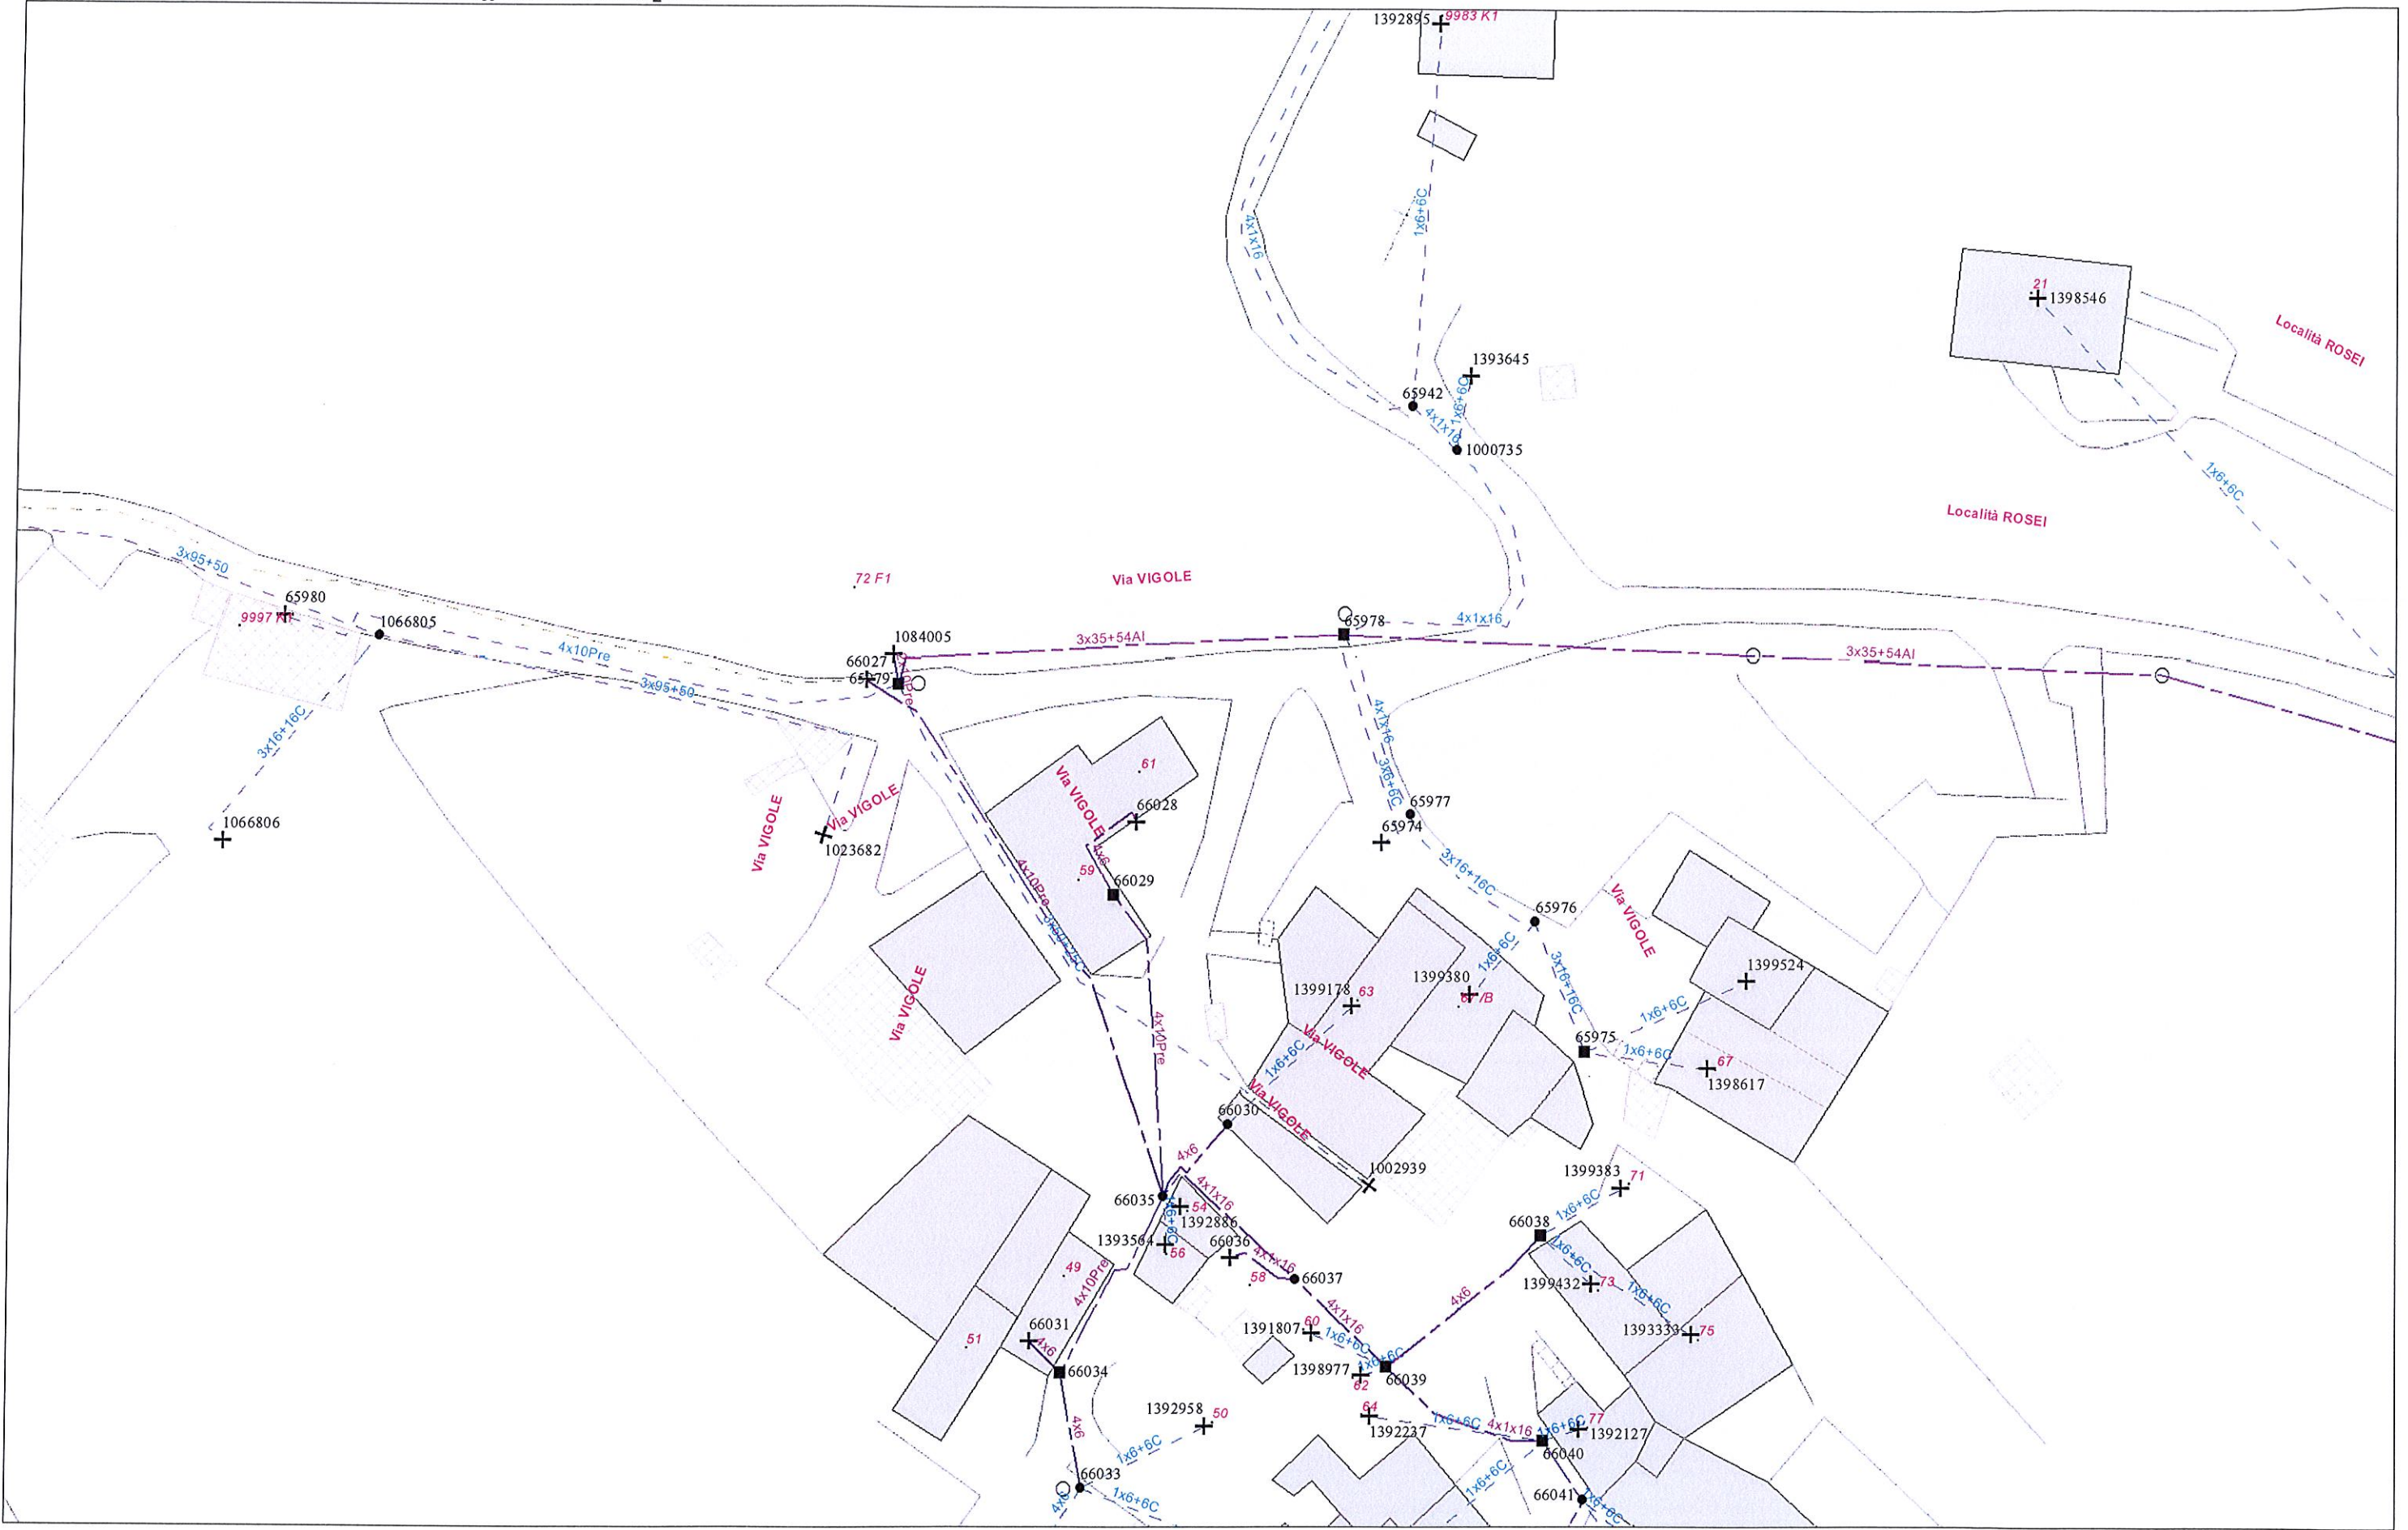

BT Ramo	PRG BT Ramo
Cavo aereo	Cavo aereo
Cavo interrato	Cavo interrato
Nudi	Nudi

00		roberto.scaglieni	Pacacussi	PS	17/04/2018
Rev.	Oggetto della modifica:	Disegnato	Controllato	Visto	Data mod.
unareti Ufficio Cartografia		Rete Elettrica BT			
Scala: 1:500		Page of		Stampa del: 19/04/2018	