




Pianta Piano Rialzato

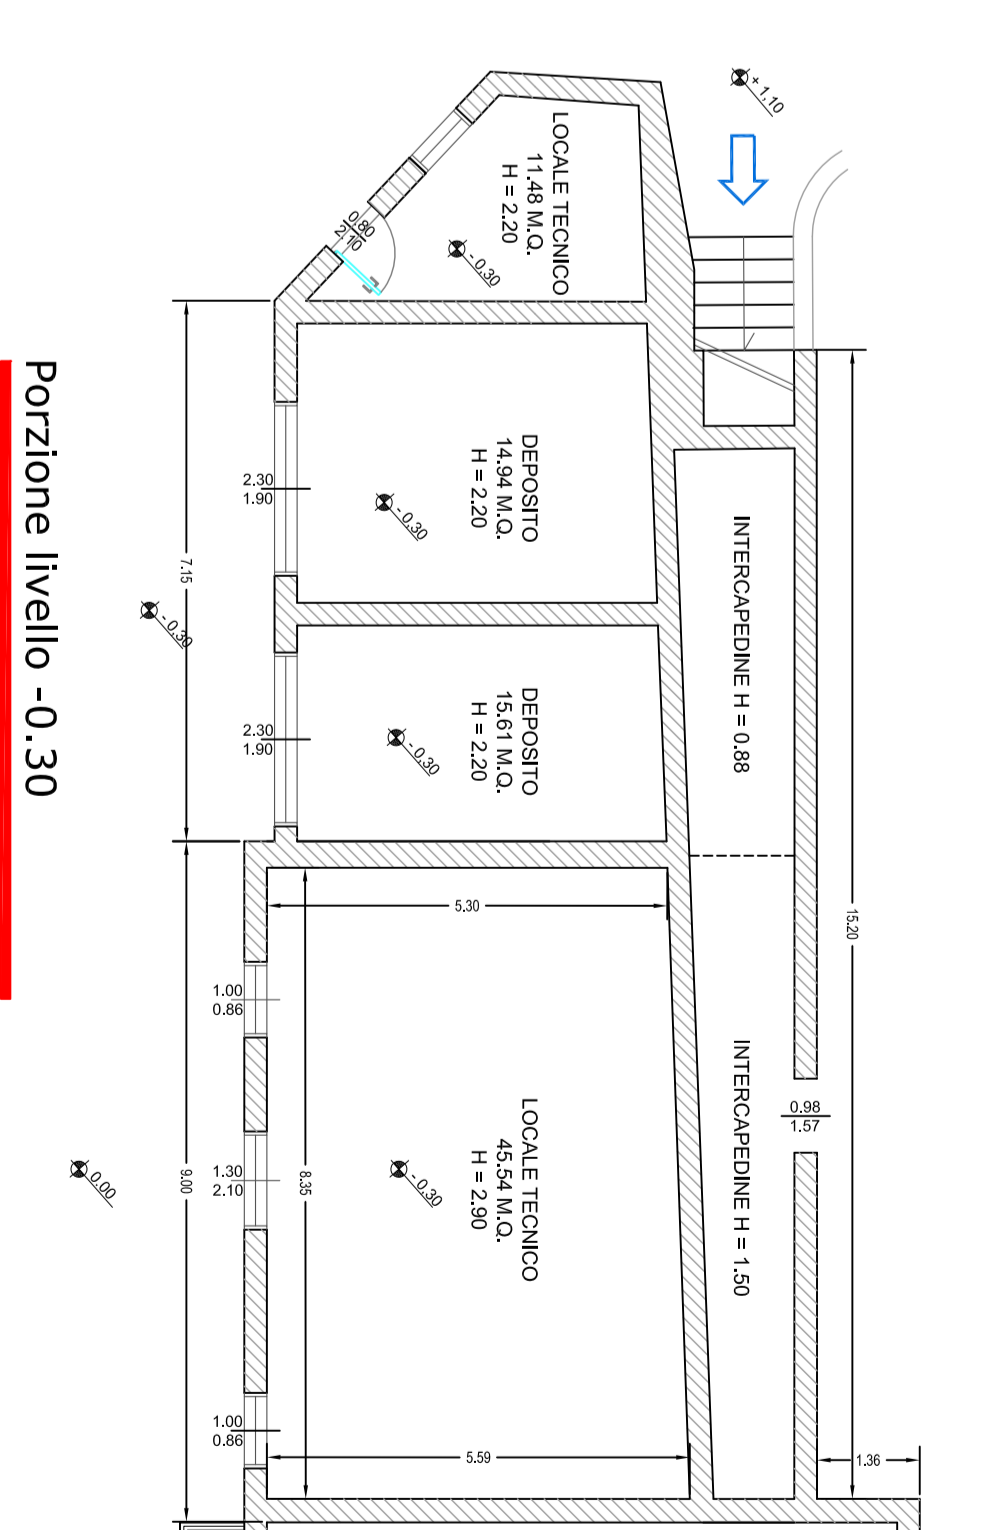


Porzione livello -0.30

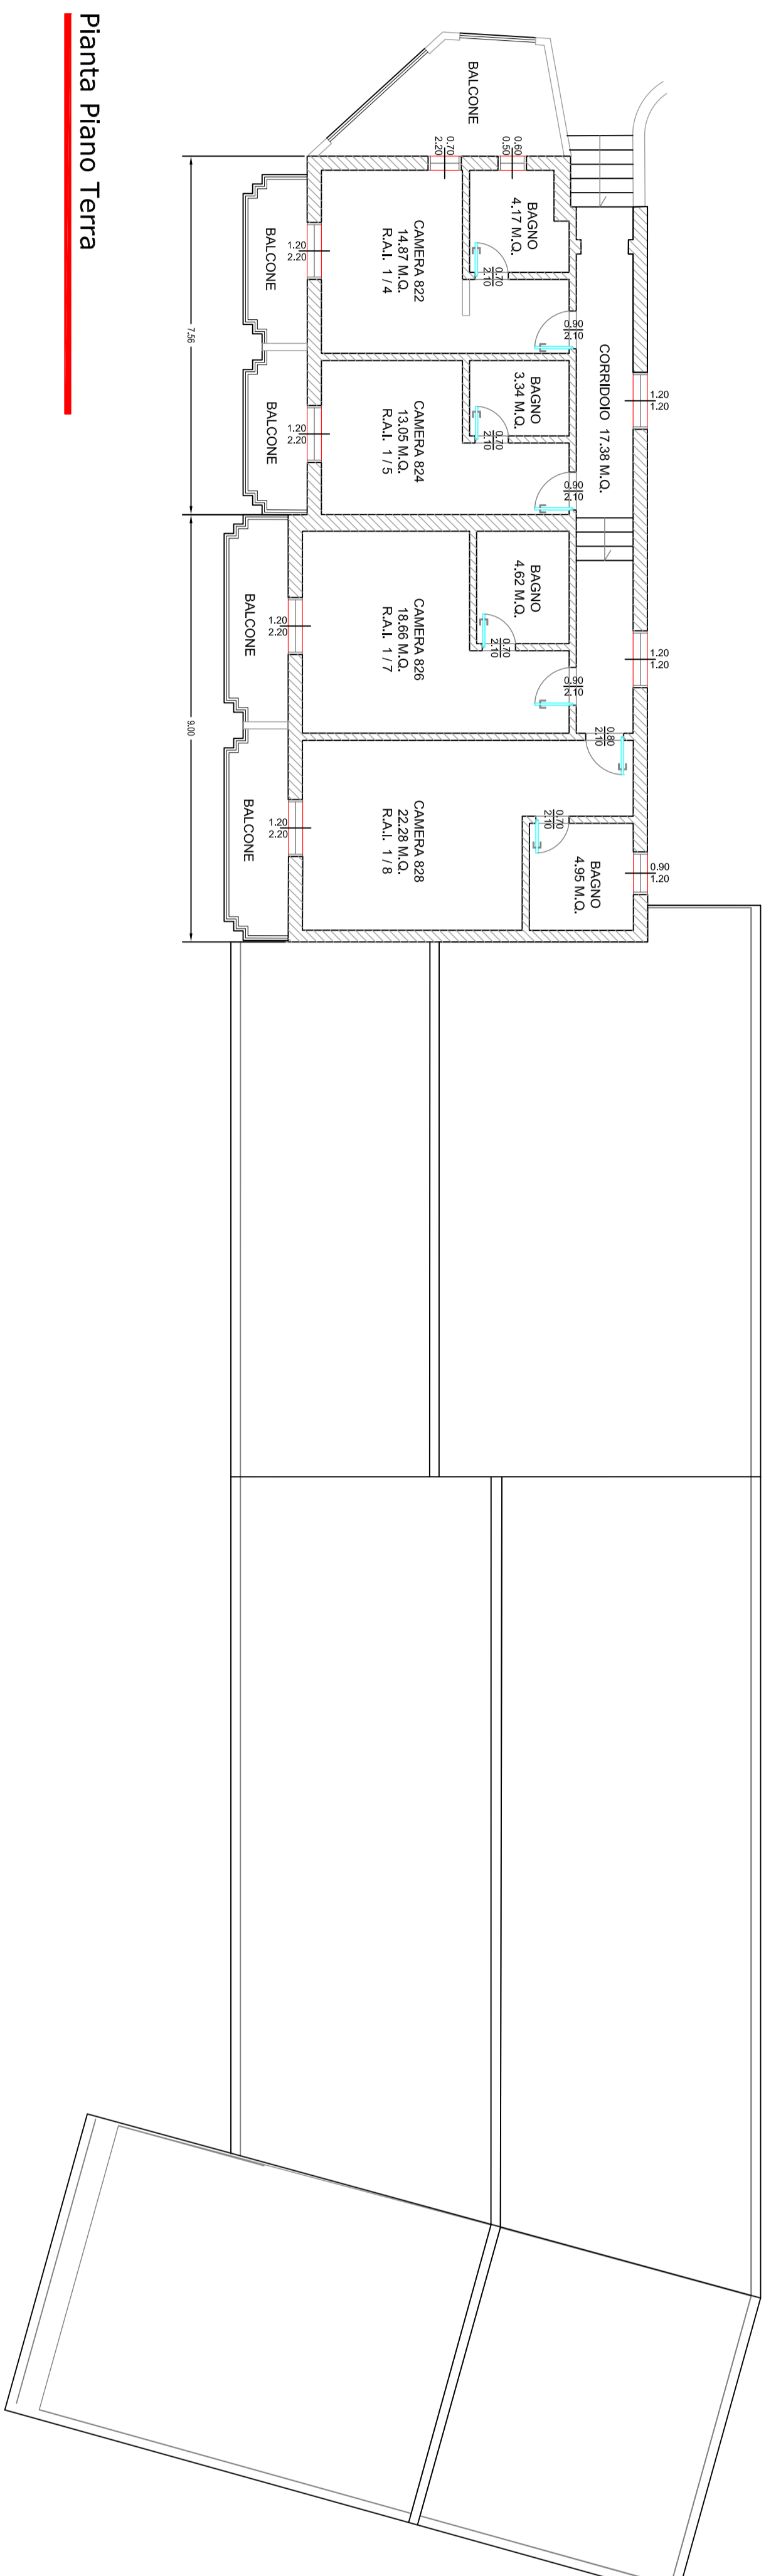

Pianta Piano Terra

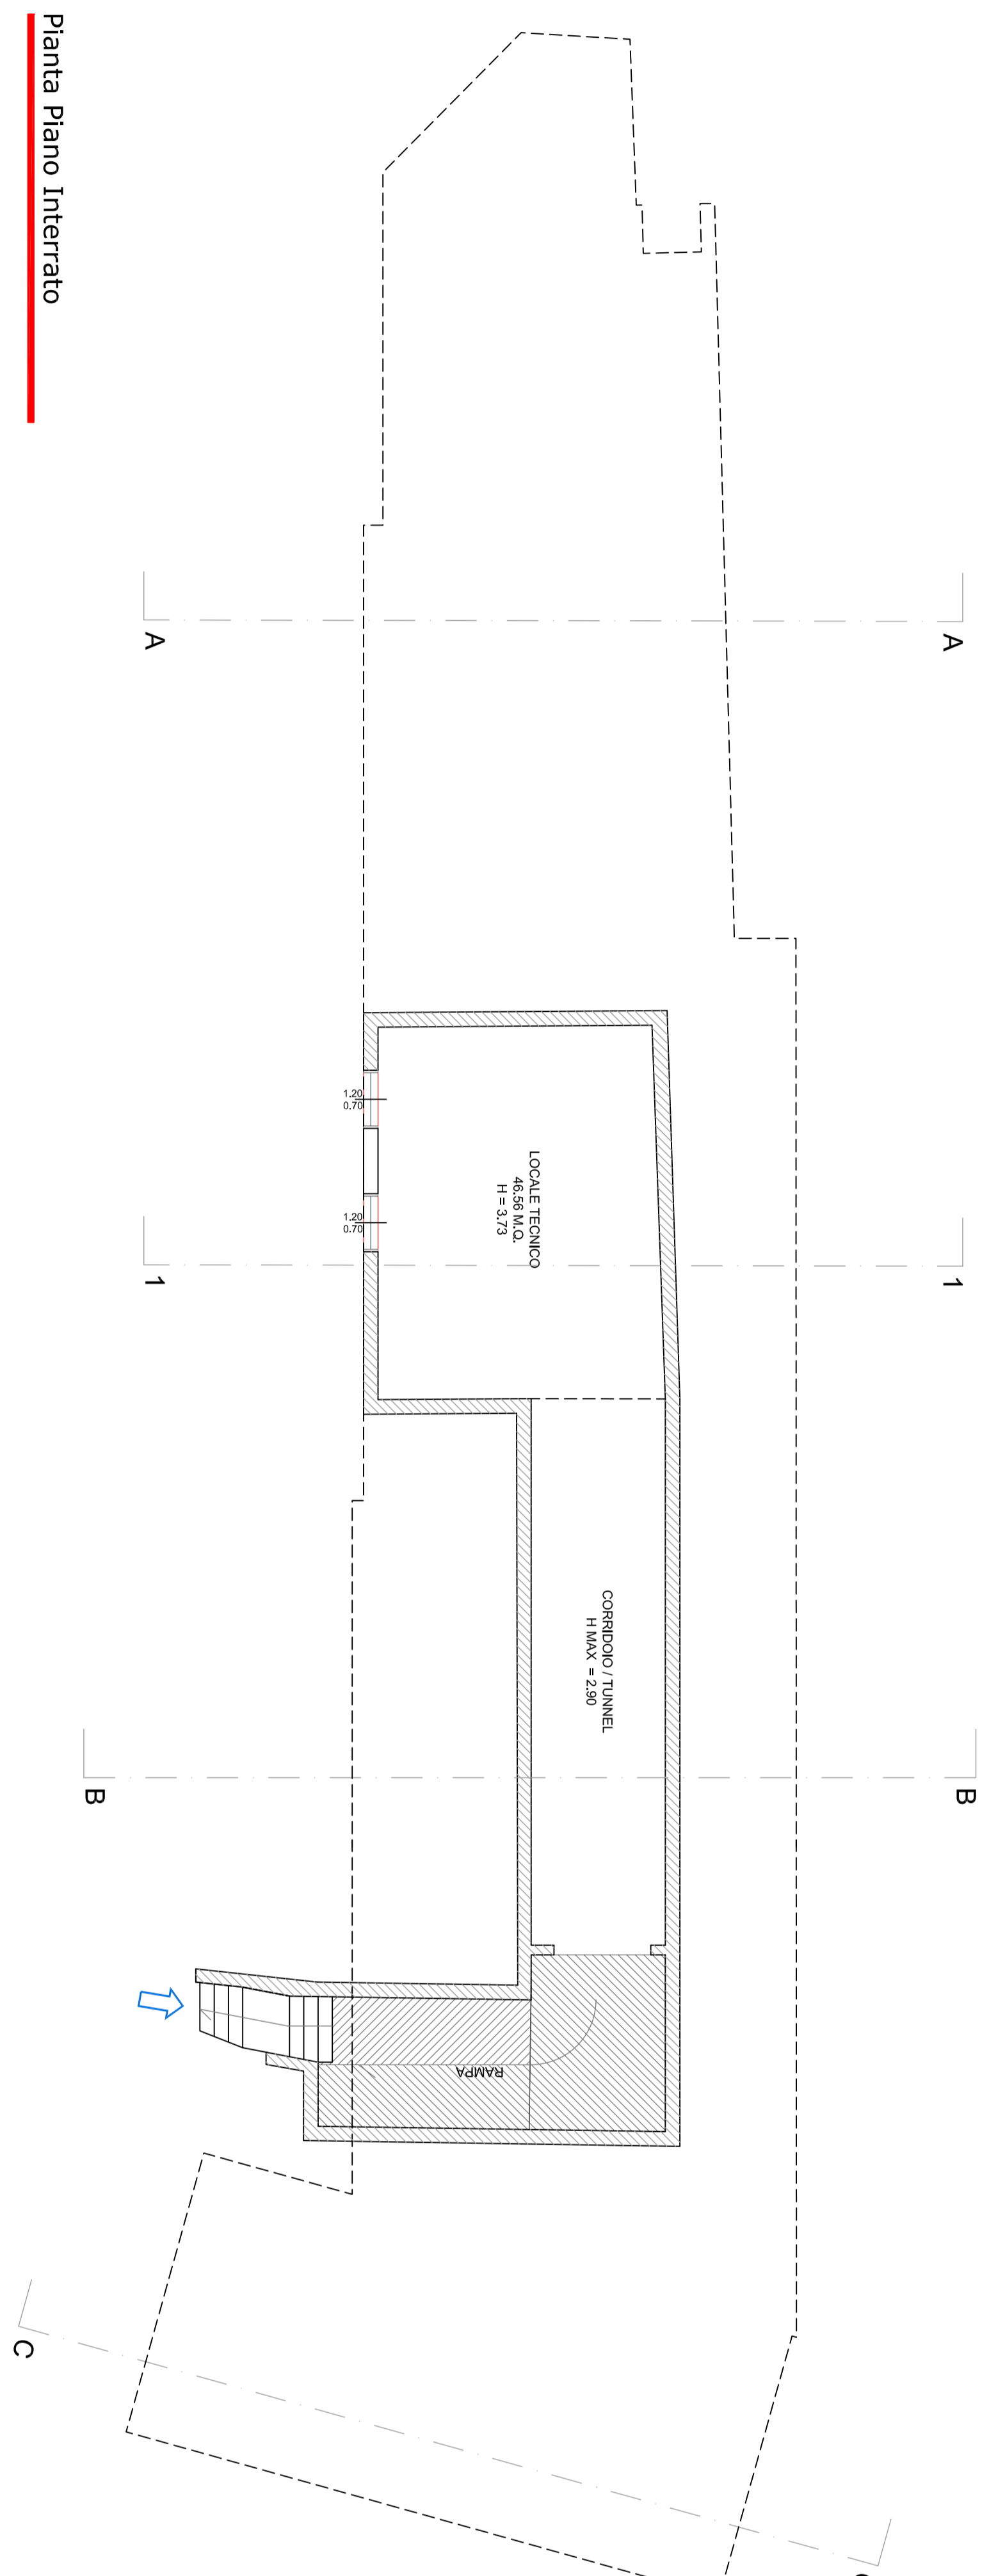

Pianta Piano Interrato

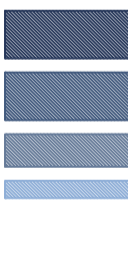 arch. MONICA BETTINELLI Collaboratore Geom. MAURIZIO DANTE GEROSA		Il Committente: Soc. Speranza di Bellini Regina & C. s.a.s. Toscolano Maderno (BS)	
Località: Comune di Toscolano Maderno Provincia di Brescia Indirizzo: Via Naligione 11/59		Data: 26/01/2017 #Progetto:	
Esistono: Demolizione corpo di fabbrica esistente con ricostruzione ed ampliamento Corpo F			
Piante STATO DI FATTO		Scale: 04 1:100	
Aggiornamenti: A Data: Descrizione: B Data: Descrizione: C Data: Descrizione:	T.M.A./F.		