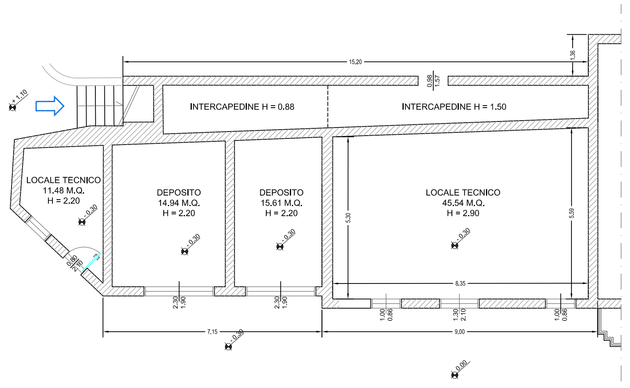

Porzione livello -0.30

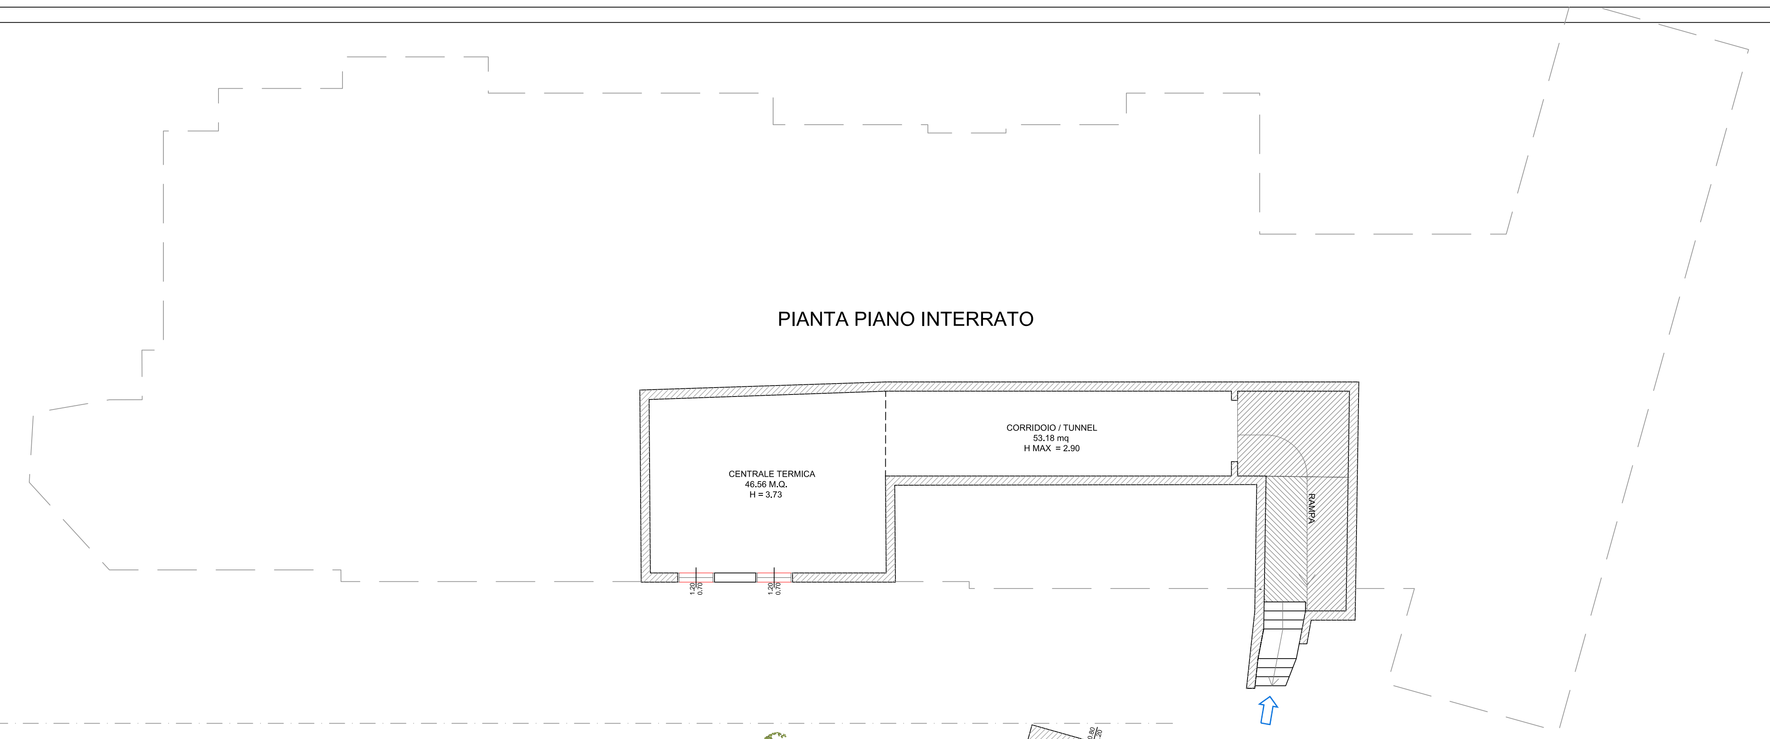

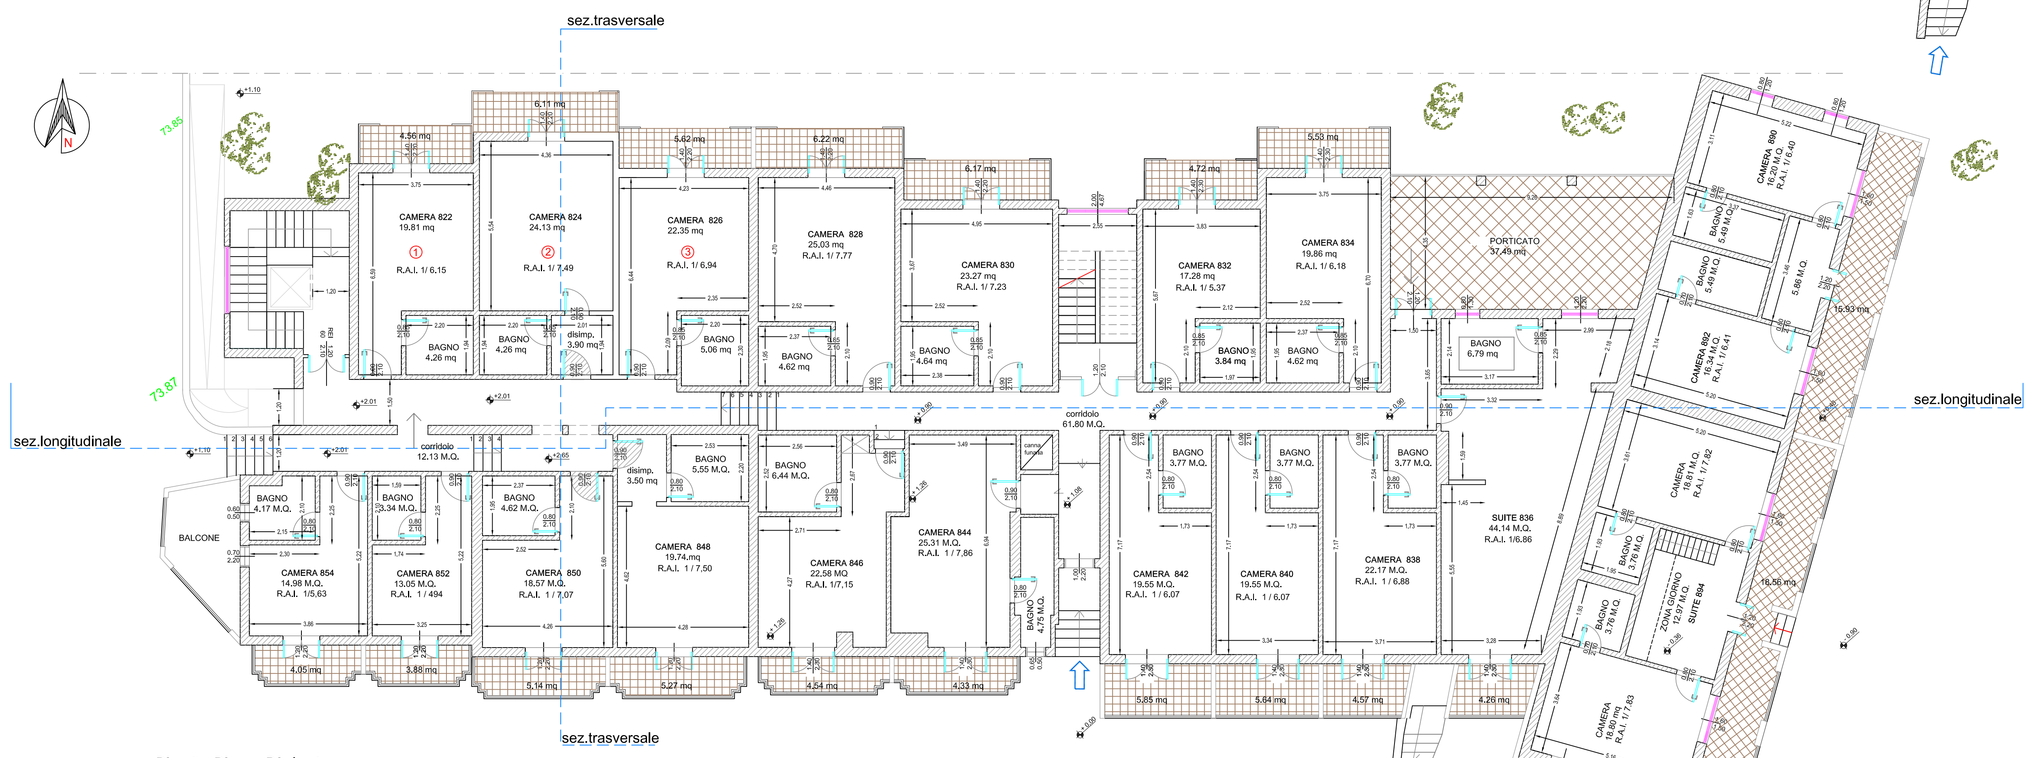

Pianta Piano Rialzato

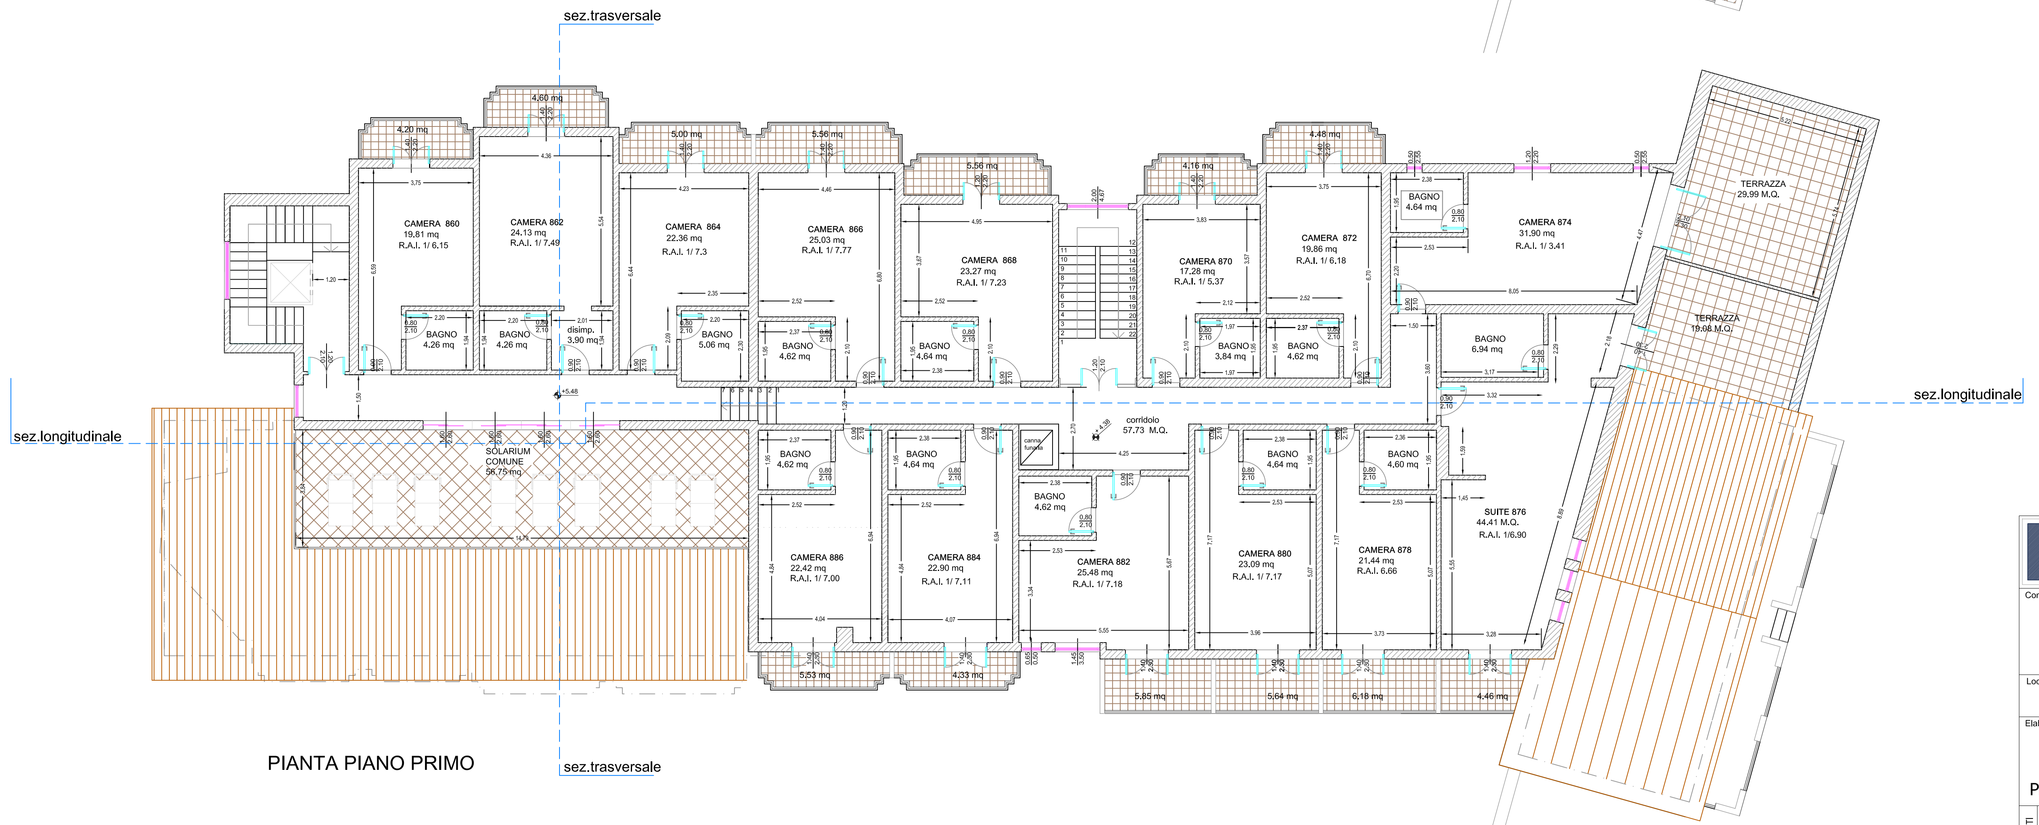

PIANTA PIANO PRIMO

Pianta Piano Primo

arch. MONICA BETTINELLI
via IV Novembre - 25010 Limone sul Garda (Bs)
Collaboratore Geom. MAURIZIO DANTE GEROSA

Committente: Soc. Speranza di Bellicini Regina & C. s.a.s.
Via Religione n.88
Toscolano Maderno (BS)

Il Committente:

Località: Comune di Toscolano Maderno Provincia di Brescia
Via Religione n.88

Data: 20/04/2017

Il Progettista:

Elaborato: Demolizione corpo di fabbrica esistente con ricostruzione ed ampliamento Corpo F

Piante PROGETTO

AGGIORNAMENTI

	Data:	Descrizione:
A		
B		
C		

TAV.n° 06

Scala 1:100