


Sezione Longitudinale

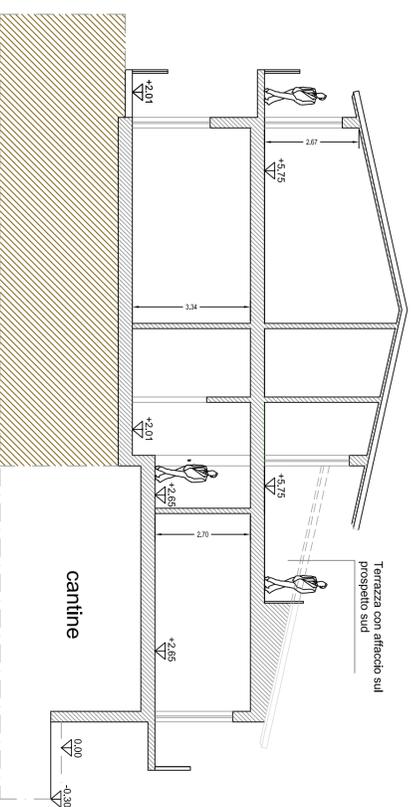

Sezione Trasversale

 <p>arch. MONICA BETTINELLI Via IV Novembre - 25010 Limone sull' Garda (BS) Collaboratore Geom. MAURIZIO DANTE GEROSA Via Relligione n.88 Tosciano Maderno (BS)</p>		<p>Il Committente:</p>	
<p>Commenti: Soc. Speranza di Bellicini Regina & C. s.a.s. Tosciano Maderno (BS)</p>		<p>Località: Comune di Toscolano Maderno Provincia di Brescia Via Relligione n.88</p>	
<p>Elaborato:</p>		<p>Data: 20/04/2017 Il Progettista:</p>	
<p>Sezioni</p>		<p>PROGETTO</p>	
<p>AGGIORNAMENTI</p>		<p>Descrizione:</p>	
A	Date:	<p>Descrizione:</p>	
B	Date:	<p>Descrizione:</p>	
C	Date:	<p>Descrizione:</p>	
<p>08</p>		<p>Scala 1:100</p>	