



Planimetria PIANO PRIMO - SOVRAPPOSIZIONE DEMOLIZIONI COSTRUZIONI




Planimetria PIANO SOTTOTETTO - SOVRAPPOSIZIONE DEMOLIZIONI COSTRUZIONI

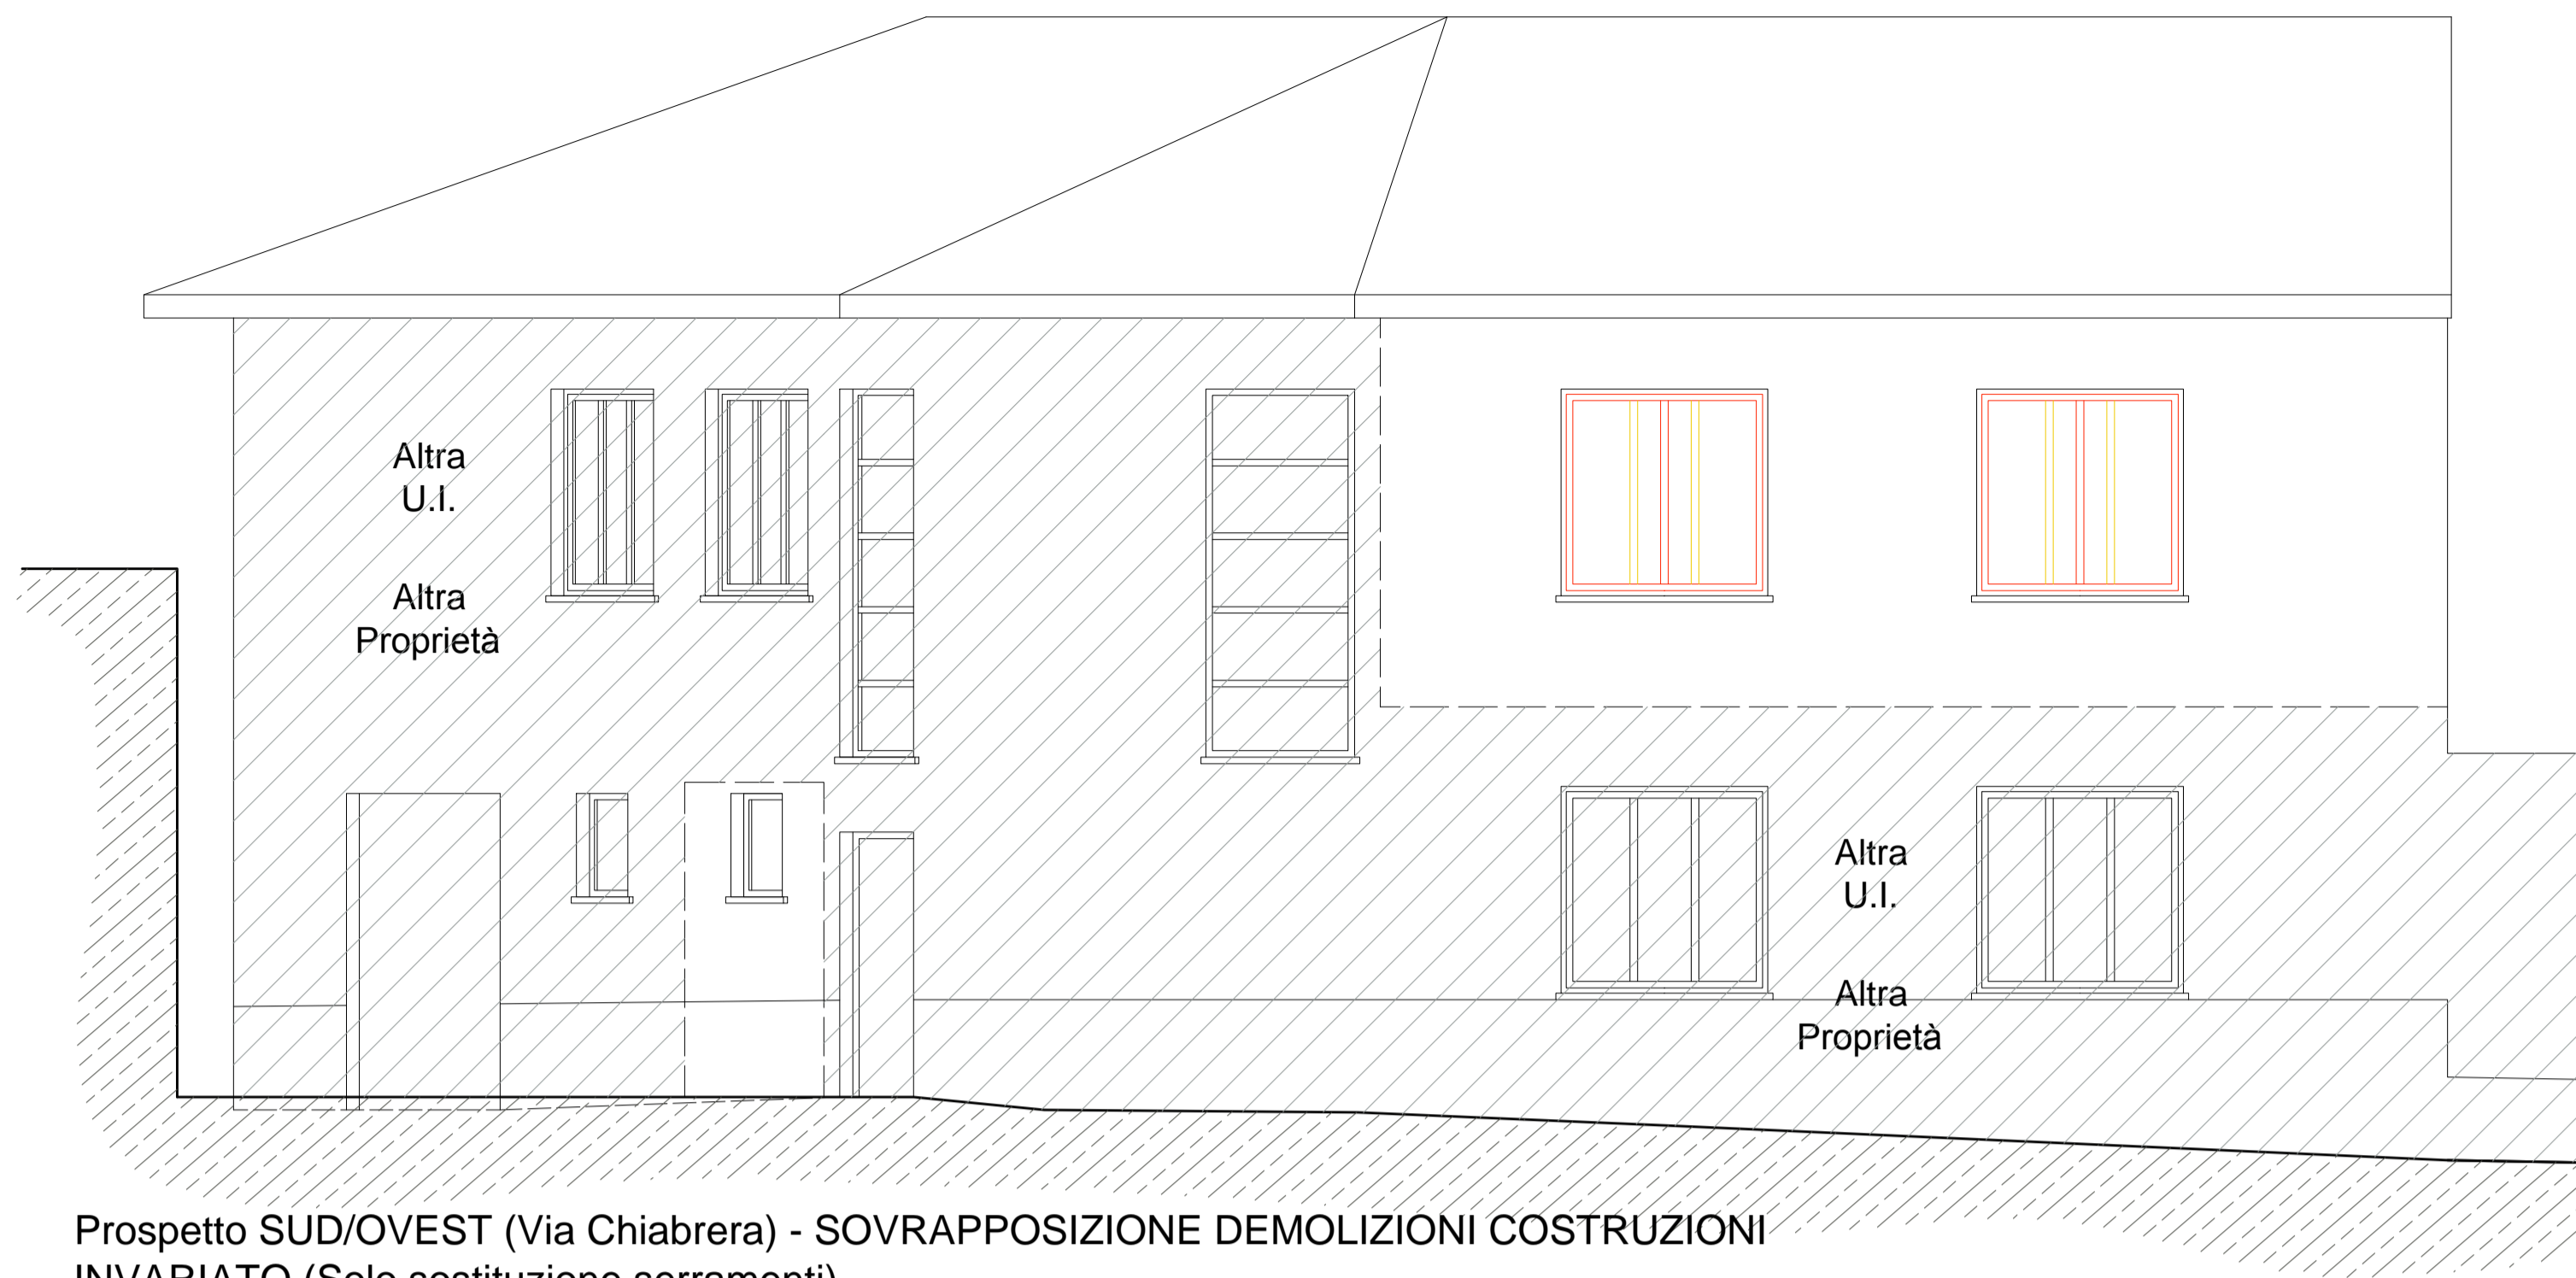

Prospecto SUD/OVEST (Via Chiabrera) - SOVRAPPOSIZIONE DEMOLIZIONI COSTRUZIONI INVARIATO (Solo sostituzione serramenti)

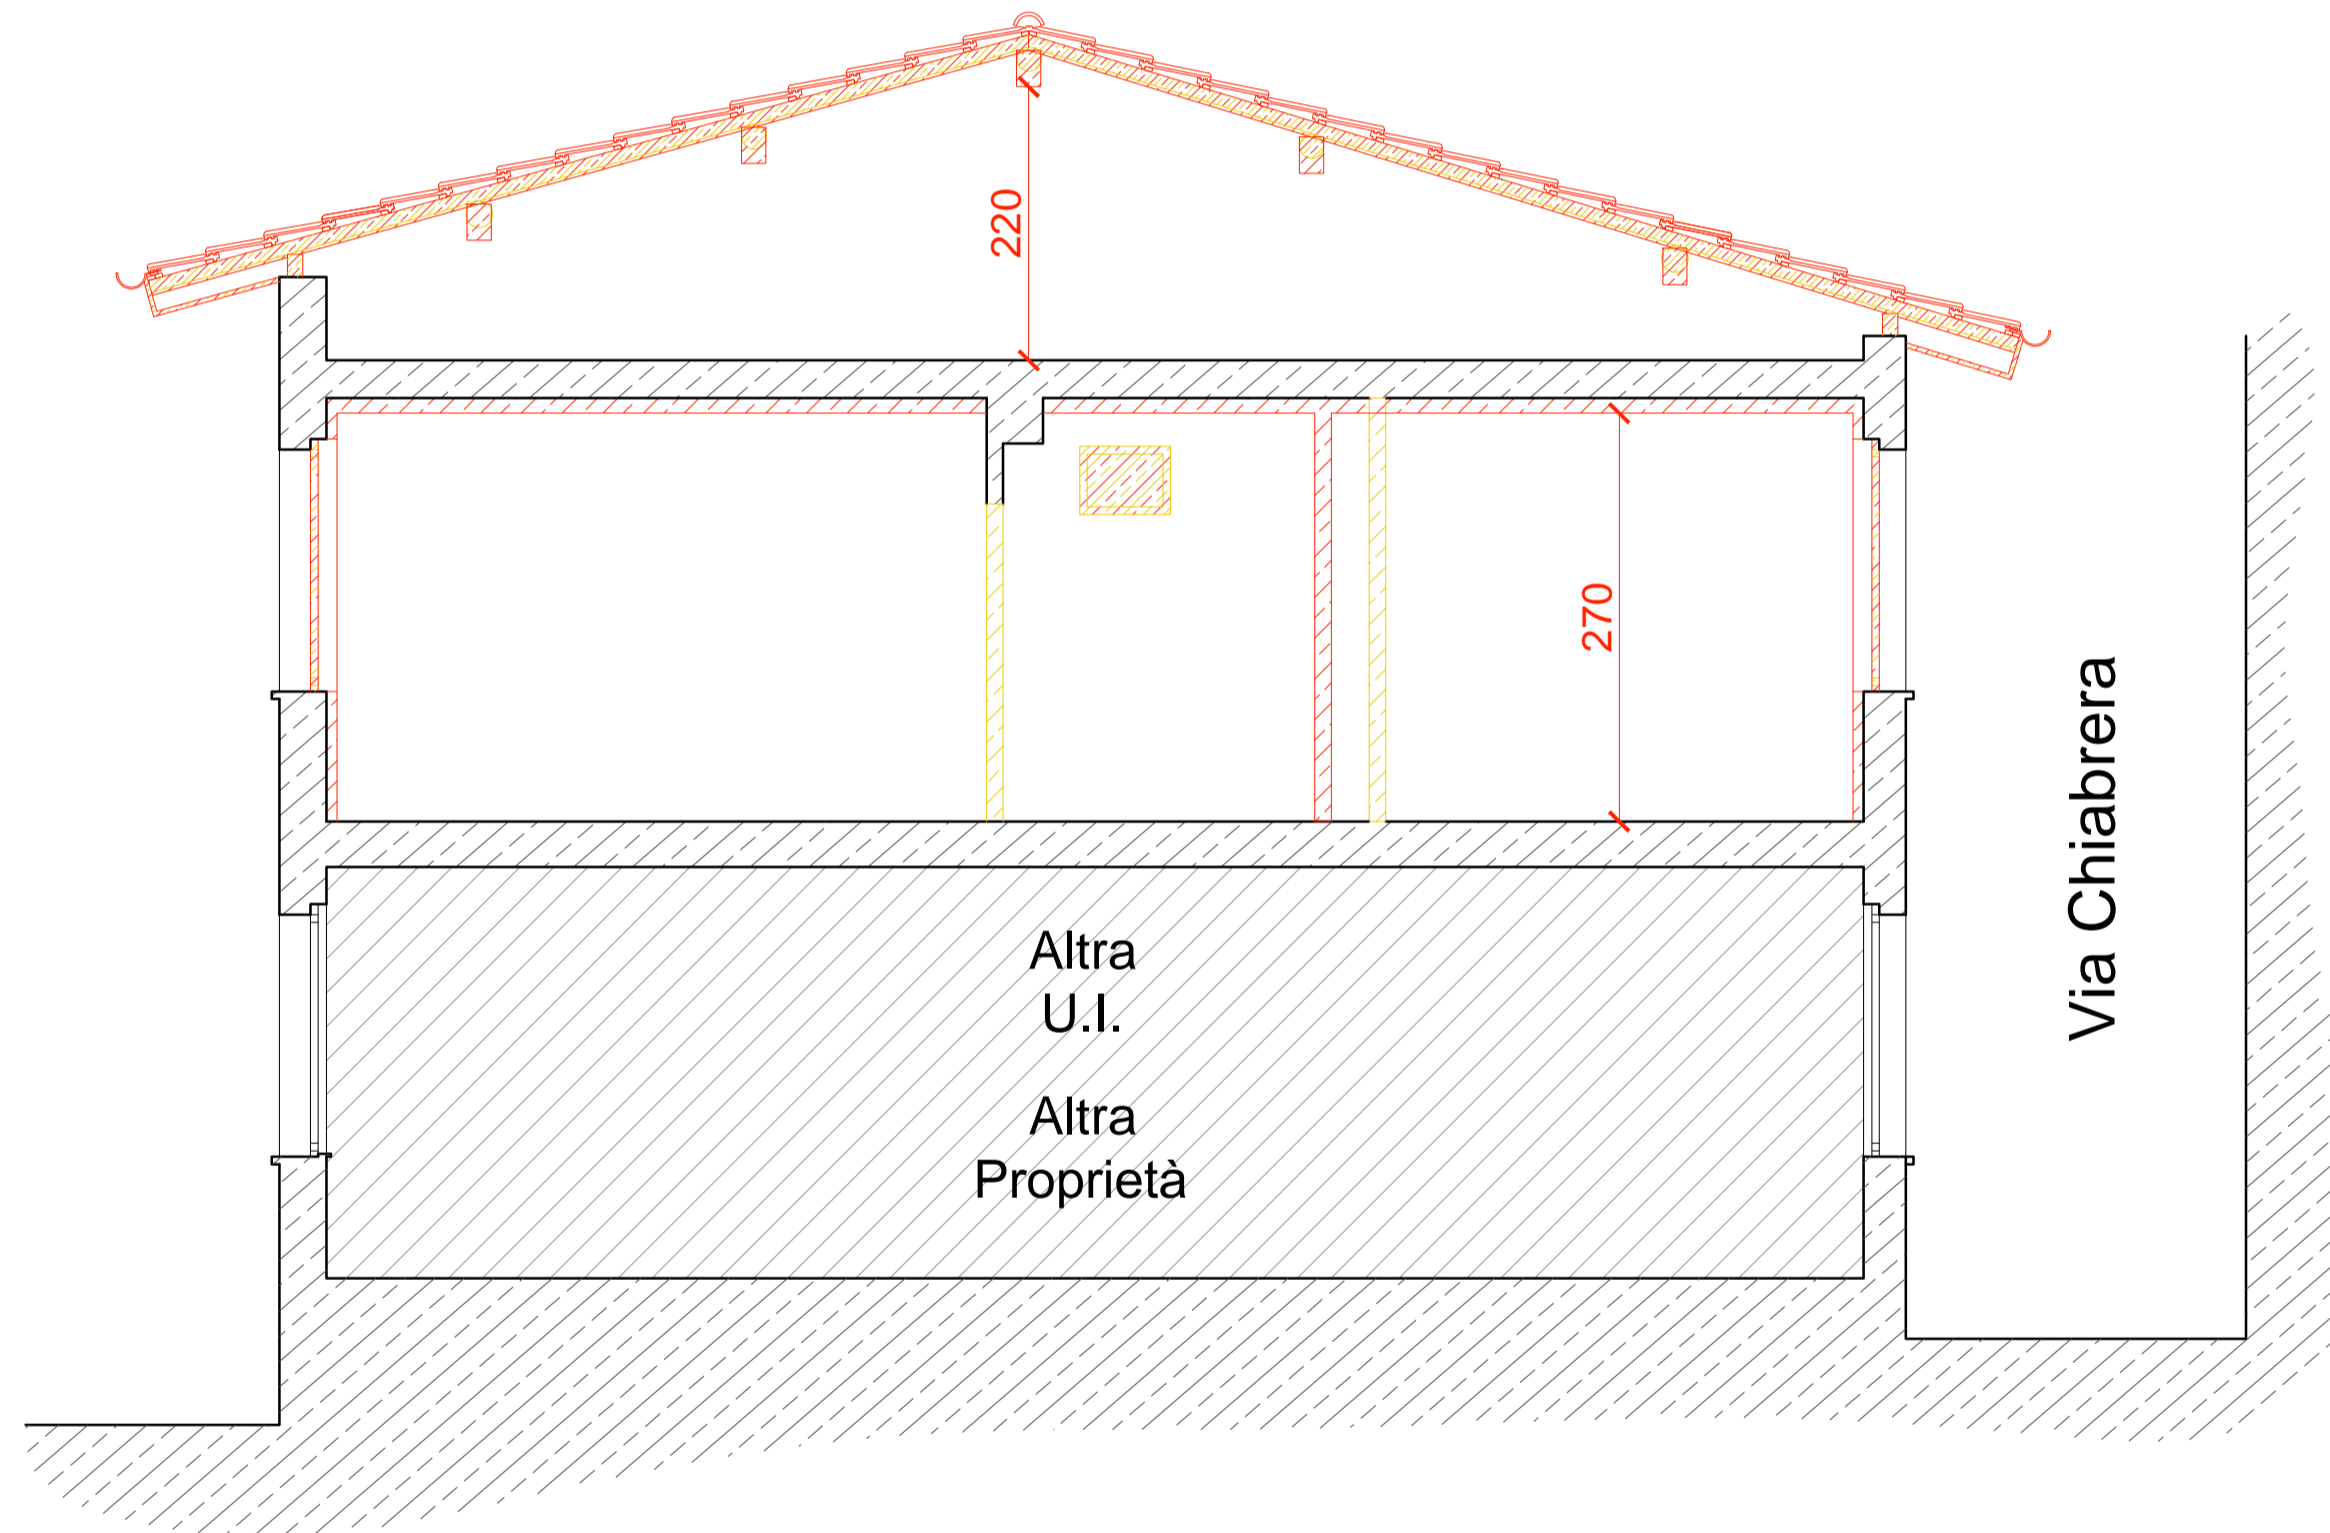

Sezione A-A - SOVRAPPOSIZIONE DEMOLIZIONI COSTRUZIONI

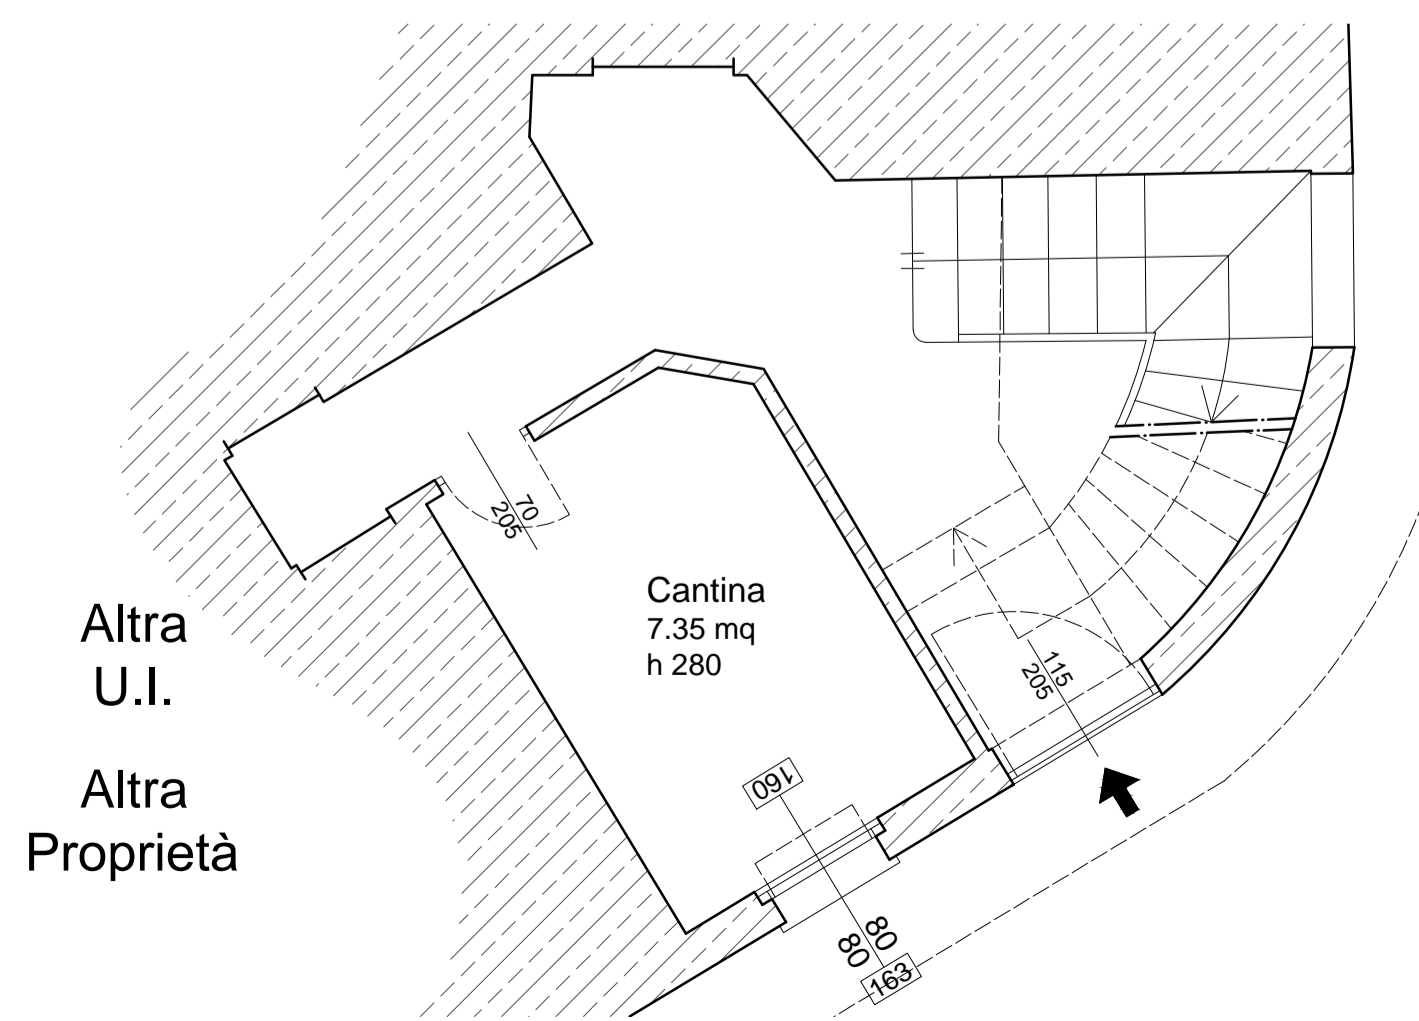


Planimetria PIANO TERRA - SOVRAPPOSIZIONE DEMOLIZIONI COSTRUZIONI - INVARIATO


Disposizione per l'alloggio di 4 persone in due camere indipendenti con bagno privato

Soggiorno e cucina COMUNI
 Due camere doppie con bagno PRIVATE
 Ripostiglio COMUNE

TOT Sup Utile = 71.75

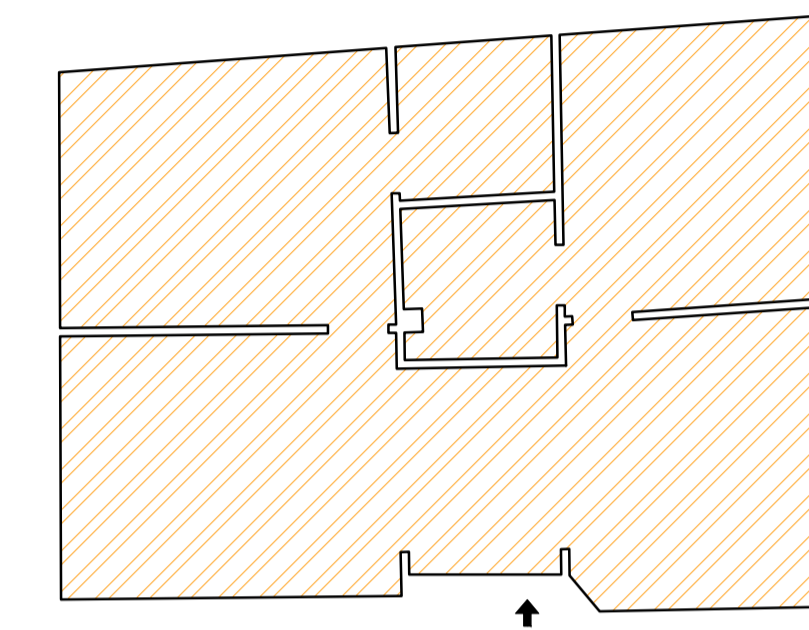

DEMOLIZIONI COSTRUZIONI SOSTITUZIONI

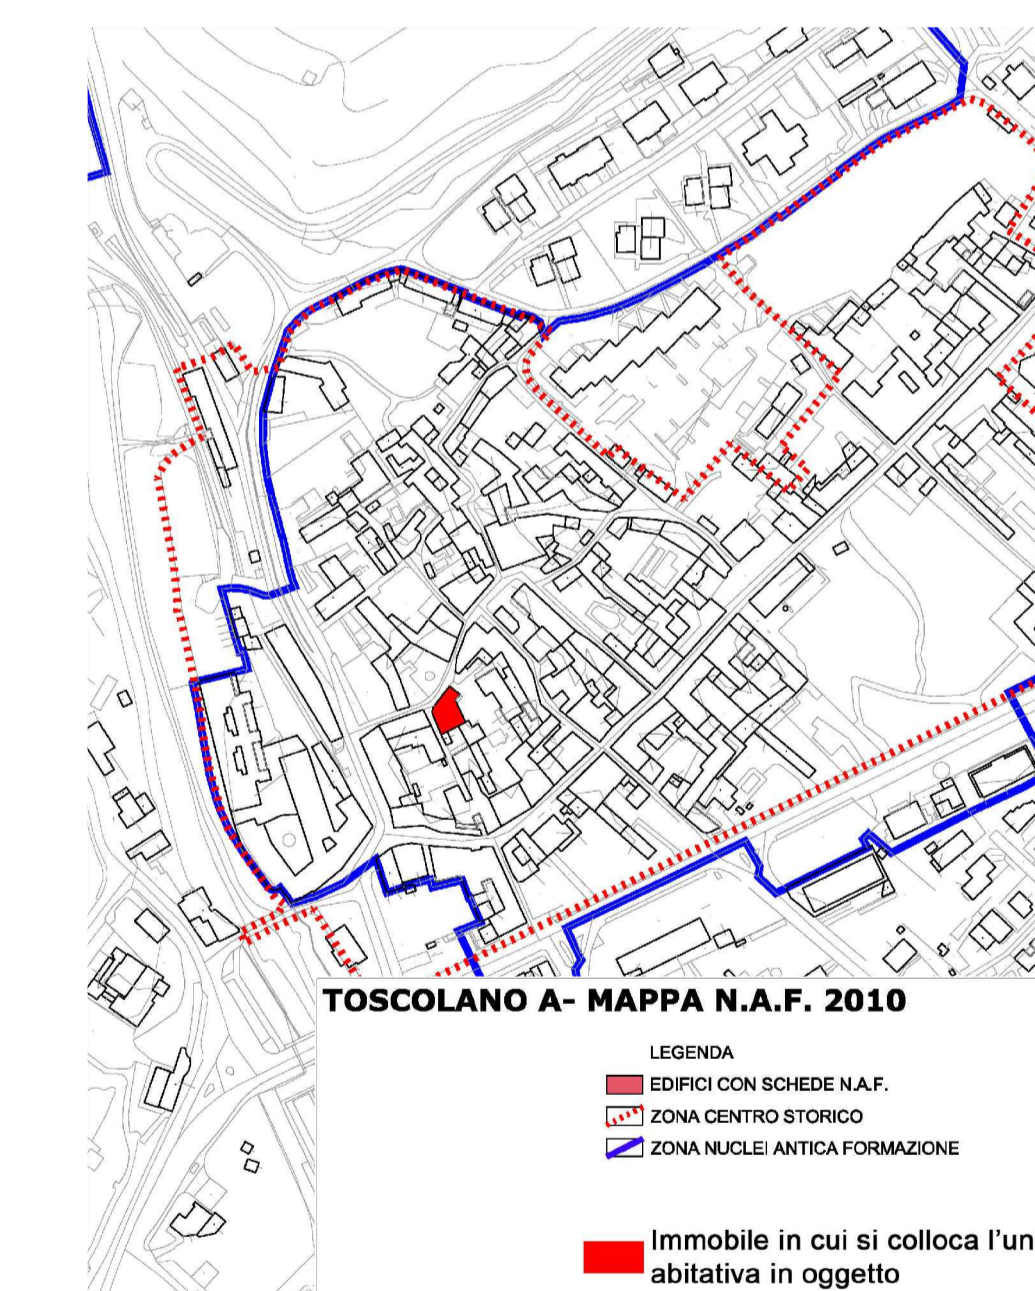

Studio Tecnico Fortini ing. Sandro Via Castellana, n. 26 SOIANO dI. (BS) Tel. 0365.503611 fortini@inwind.it		Il committente	
COMMITTENTE: Comune di Toscolano Maderno		Timbro e Firma 	
LOCALITÀ: TOSCOLANO MADERNO (BS), Via PIAZZUOLE, n.2		OGGETTO: MANUTENZIONE STRAORDINARIA DI UNITA' ABITATIVA catastalmente individuata al mappale n. 3473, sub. 4 sezione TOS, foglio 33 N.C.E.U.	
DESCRIZIONE: SOVRAPPOSIZIONE DEMOLIZIONI COSTRUZIONI Pianta Sezione - Prospecto		N° TAV. 3	
SCALA: 1:50	DATA: Giugno 2016	Aggiornamento	Directory