



Planimetria PIANO PRIMO - PROGETTO




Planimetria PIANO SOTTOTETTO - PROGETTO

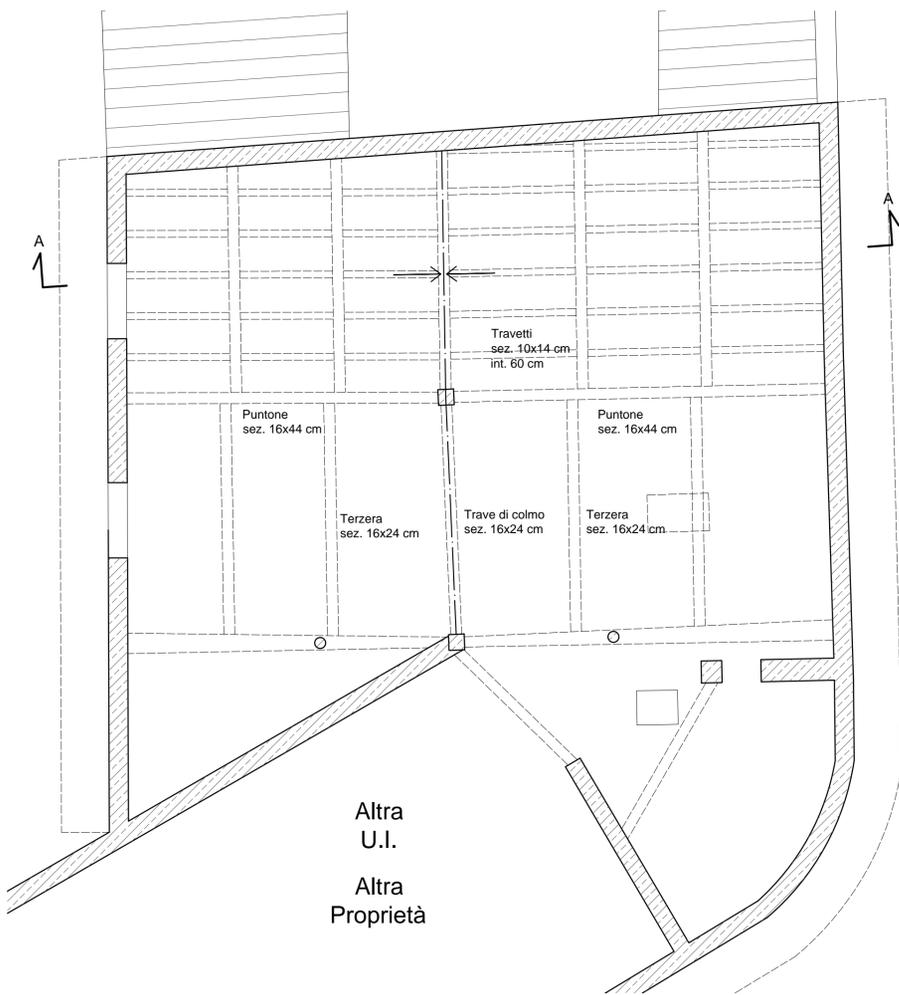

Prospecto SUD/OVEST (Via Chiabrera) - PROGETTO - INVARIATO

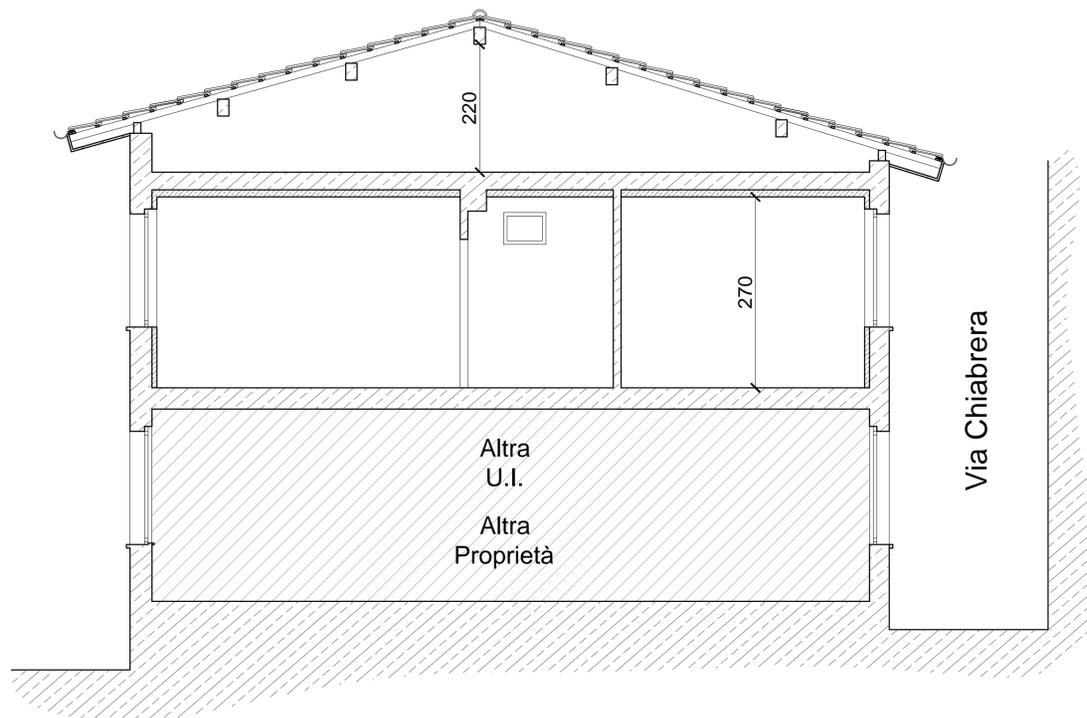

Sezione A-A - PROGETTO


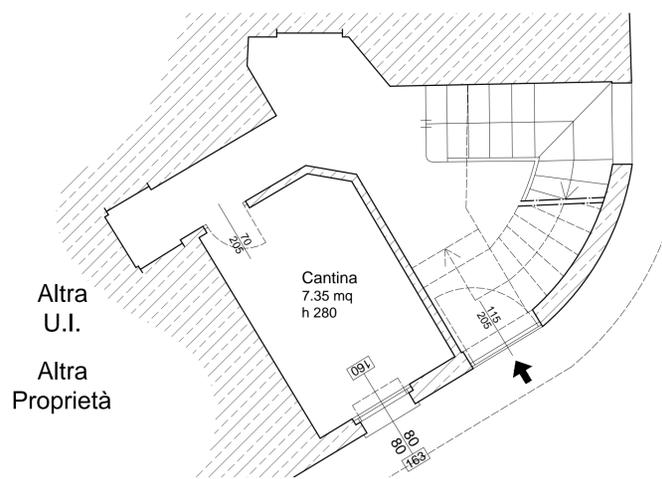


Planimetria PIANO TERRA - PROGETTO - INVARIATO

Disposizione per l'alloggio di 4 persone in due camere indipendenti con bagno privato

Soggiorno e cucina COMUNI
Due camere doppie con bagno PRIVATE
Ripostiglio COMUNE

TOT Sup Utile = 71.75

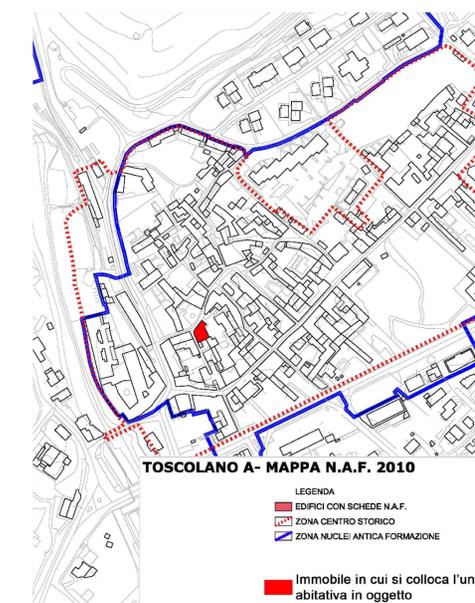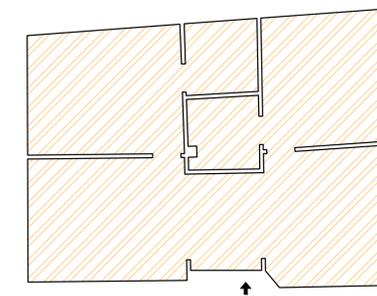

Studio Tecnico Fortini ing. Sandro Via Castellana, n. 26 SOIANO d'I. (BS) Tel. 0365.503611 fortini@inwind.it		Il committente	
COMMITTENTE: Comune di Toscolano Maderno		Timbro e Firma 	
LOCALITÀ: TOSCOLANO MADERNO (BS), Via PIAZZUOLE, n.2		OGGETTO: MANUTENZIONE STRAORDINARIA DI UNITÀ ABITATIVA catastalmente individuata al mappale n. 3473, sub. 4 sezione TOS, foglio 33 N.C.E.U.	
DESCRIZIONE: PROGETTO Pianta Sezione - Prospecto		N. Tav.	
SCALA: 1:50	DATA: Giugno 2016	Aggiornamento	Directory