



Planimetria generale - Stato di fatto

Linea di confine del nuovo intervento


LEGENDA DELLE ESSENZE
ARBOREE

- PINO MARITTIMO (Pinus Pinaster)
- CIPRESSO (Cupressus) 2
- FICO (Ficus Carica)
- ULIVO (Olea Europae)
- LIMONE (Citrus Limon)
- PALMA (Elaeis guineensis)
- PERO (Pyrus)
- PRUNO (Prunus Nigra) 3/4
- PRUNO (Prunus Laurocerasa) 3/4
- CEDRNO (Cedrus Decidua) 1
- PRATO

Le essenze indicate con il numero 1 (Cedro) e 2 (Cipresso), andiamo nella posizione indicata nella planimetria di progetto.

Le essenze indicate con i numeri 3/4, appartenenti alla famiglia dei Prun, non essendo stati valutati scelti, saranno sostituiti.

Le essenze verdi limitrofe al nuovo intervento, verrà interessata dalla pianificazione di piante autoctone, delle specie già presenti in sito.

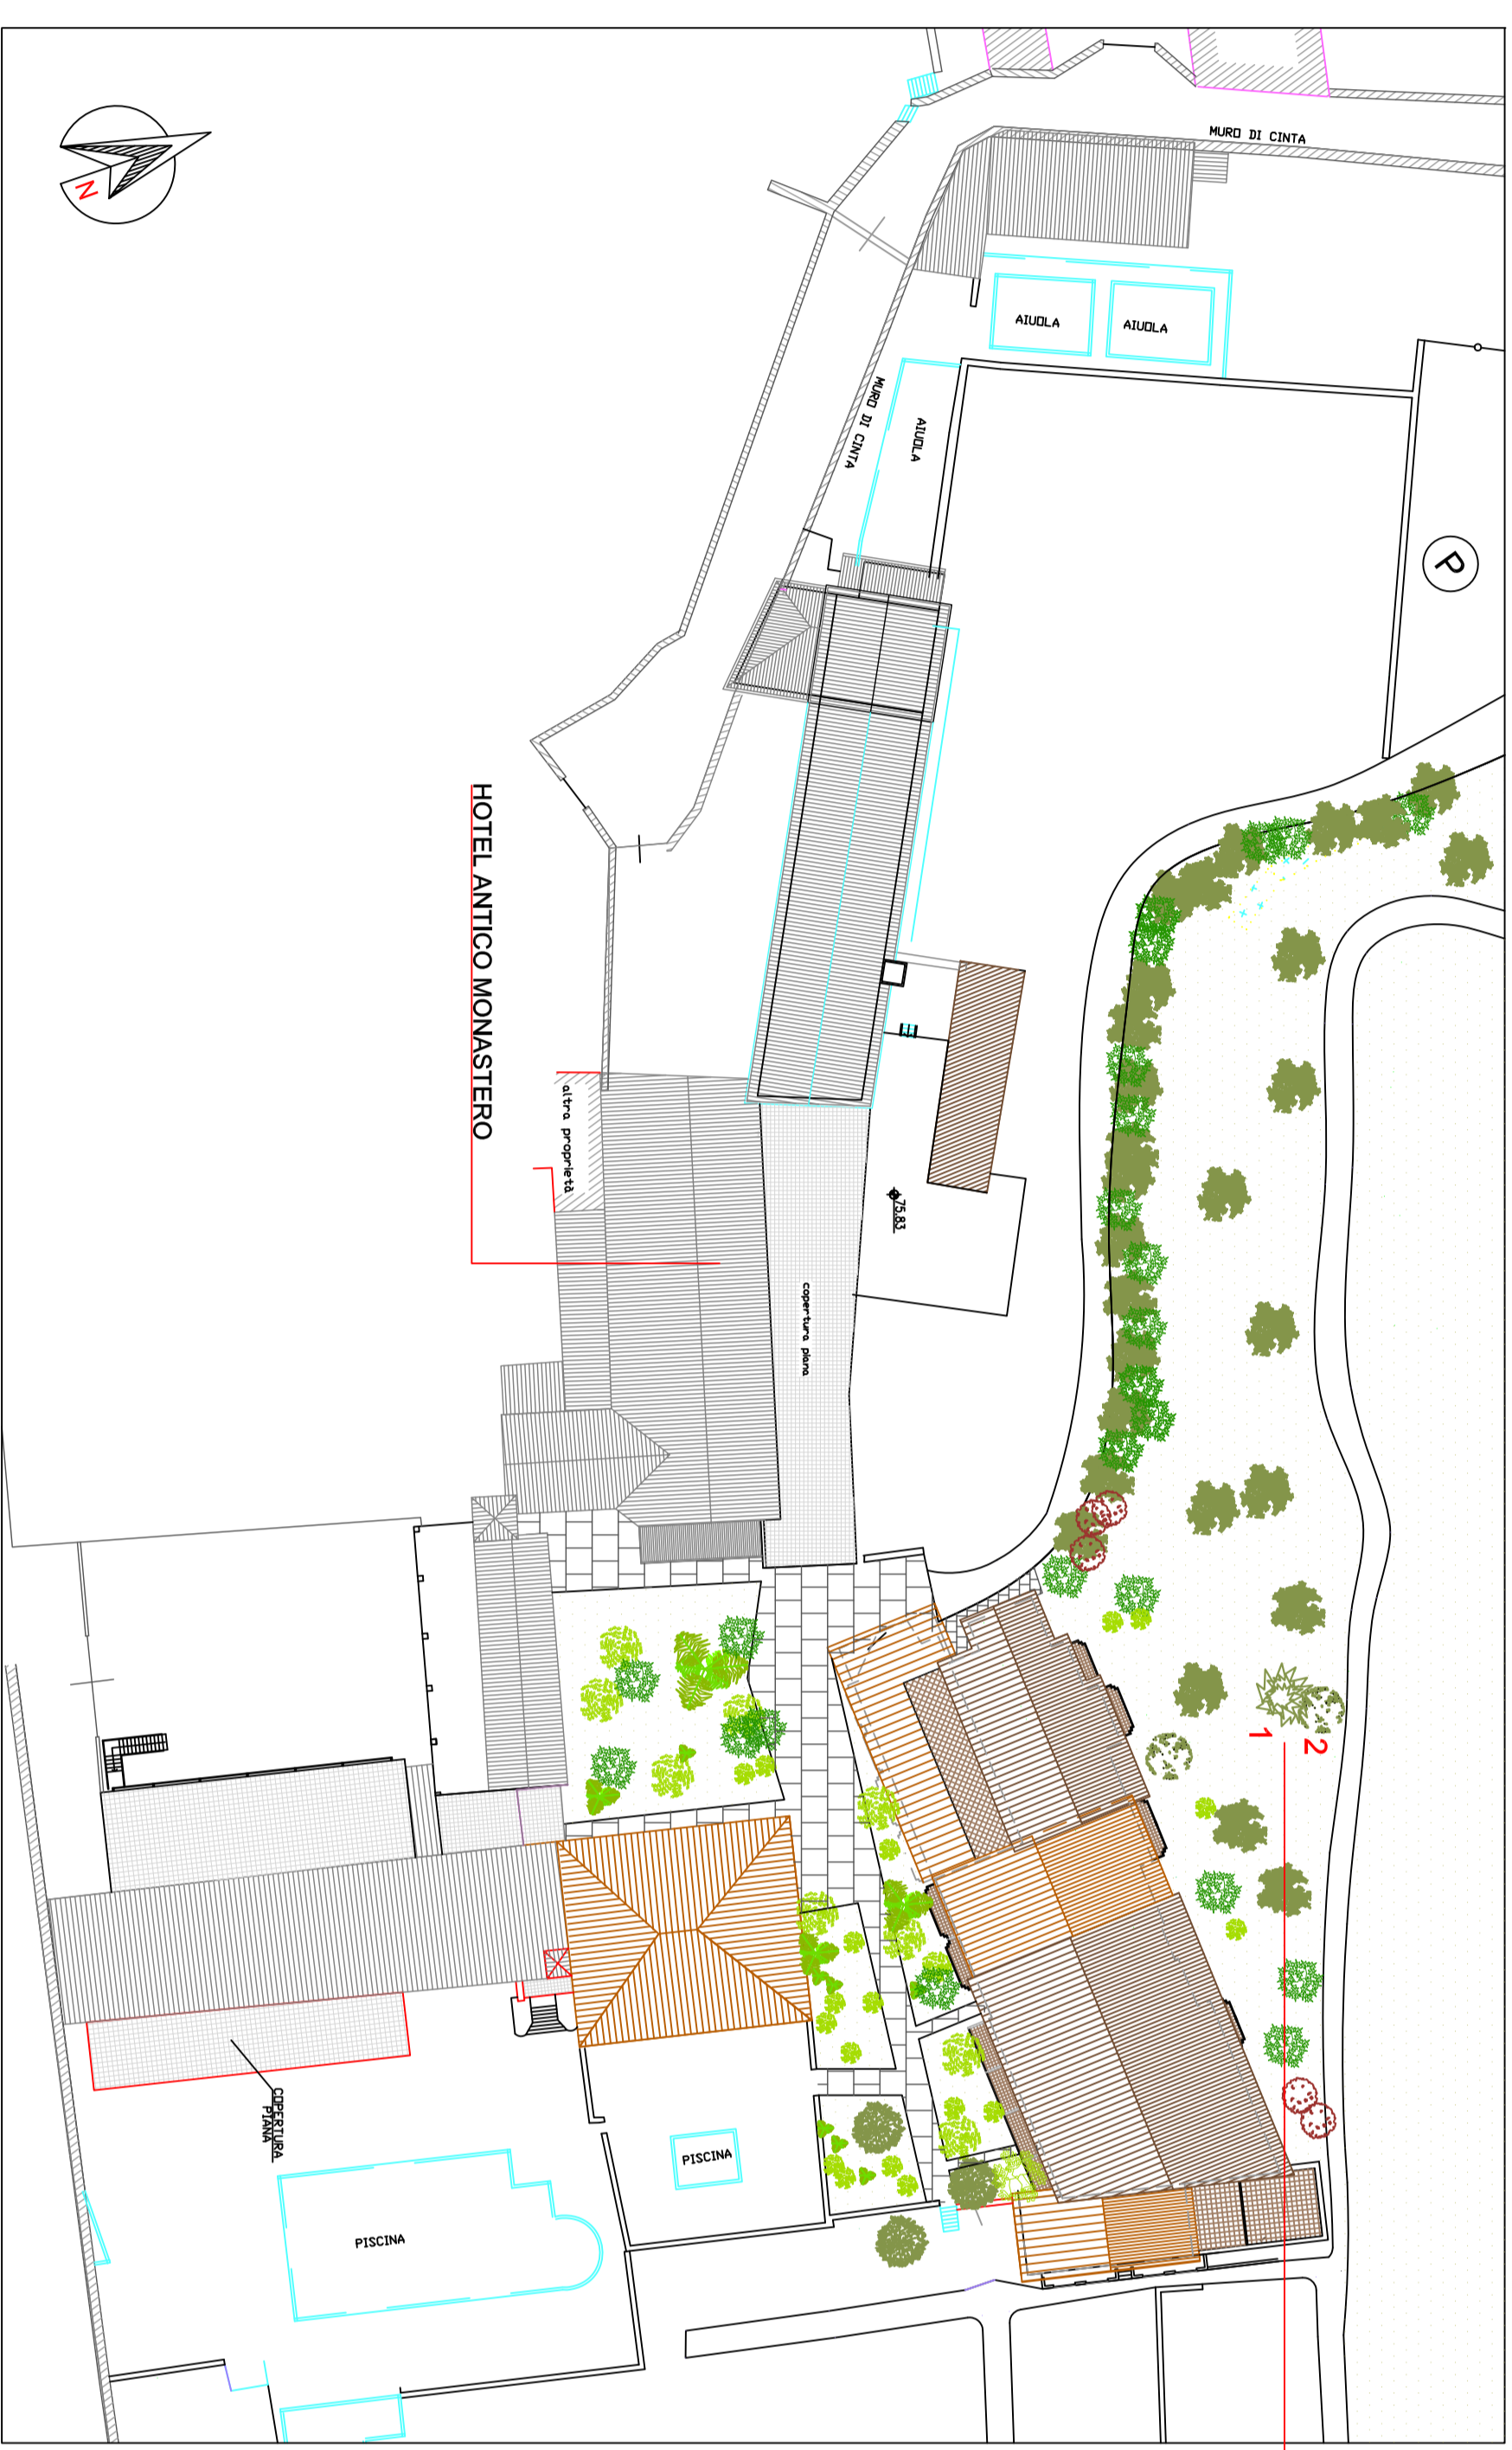

Planimetria generale - Progetto

arch. MONICA BETTINELLI
 Via IV Novembre - 25010 Lumezzane (BS)

Comune: **Soc. Saperanza di Bellini Regina & C. s.a.s.**
 Via Padiglione n.63
 Trasciolo Moderno (BS)

Località: **Comune di Trasciolo Moderno** Provincia di Brescia
 Via Religione n.88

Edificio: **Demolizione corpo di fabbrica esistente con ricostruzione ed ampliamento Corpo F**

EsSENZE arboree **PROGETTO**

Il Committente: _____
 Data: 26/01/2017
 Il Progettista: _____

AGGIORNAMENTI

Lettera	Descrizione	Data
A	Disegnatura	
B	Disegnatura	
C	Disegnatura	

TAU/17
 Foglio **15** Scala **1:500**