



STATO DI FATTO

scala 1:50

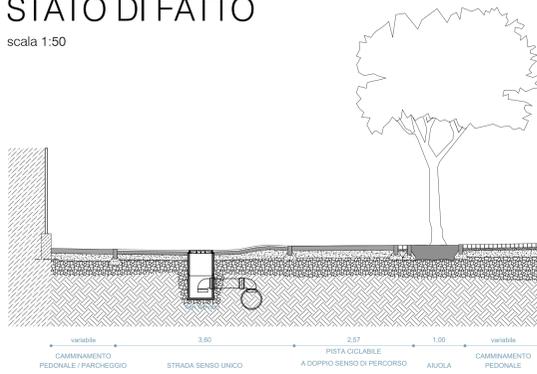


STATO DI PROGETTO

scala 1:50

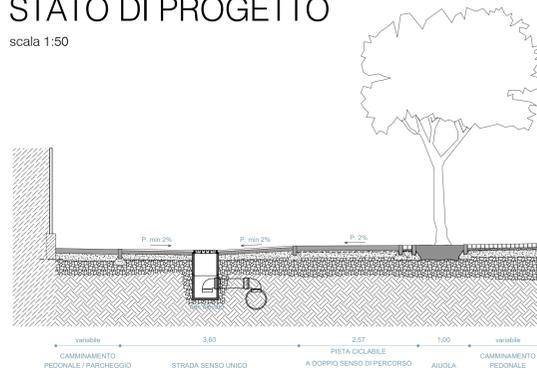


AREE DI INTERVENTO

scala 1:50

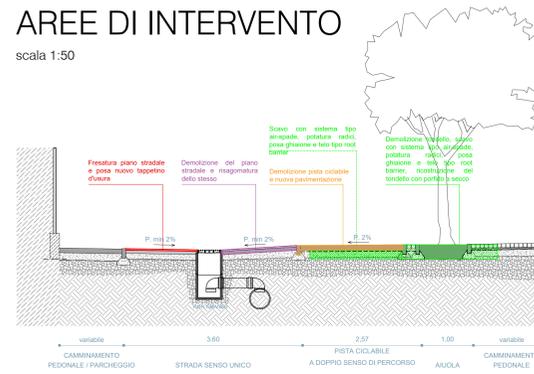


DEMOLIZIONI

scala 1:50

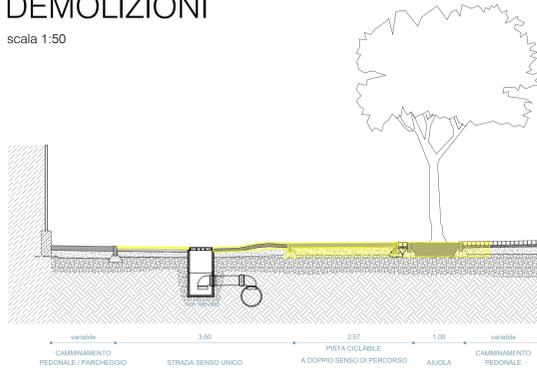


RIFACIMENTI

scala 1:50

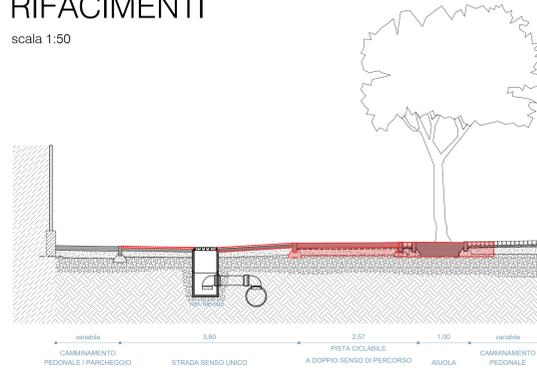


SOVRAPPOSIZIONE

scala 1:50

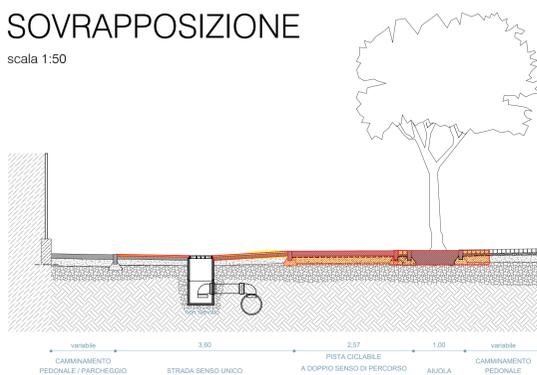

PLANIMETRIA GENERALE DI PROGETTO



scala 1:400

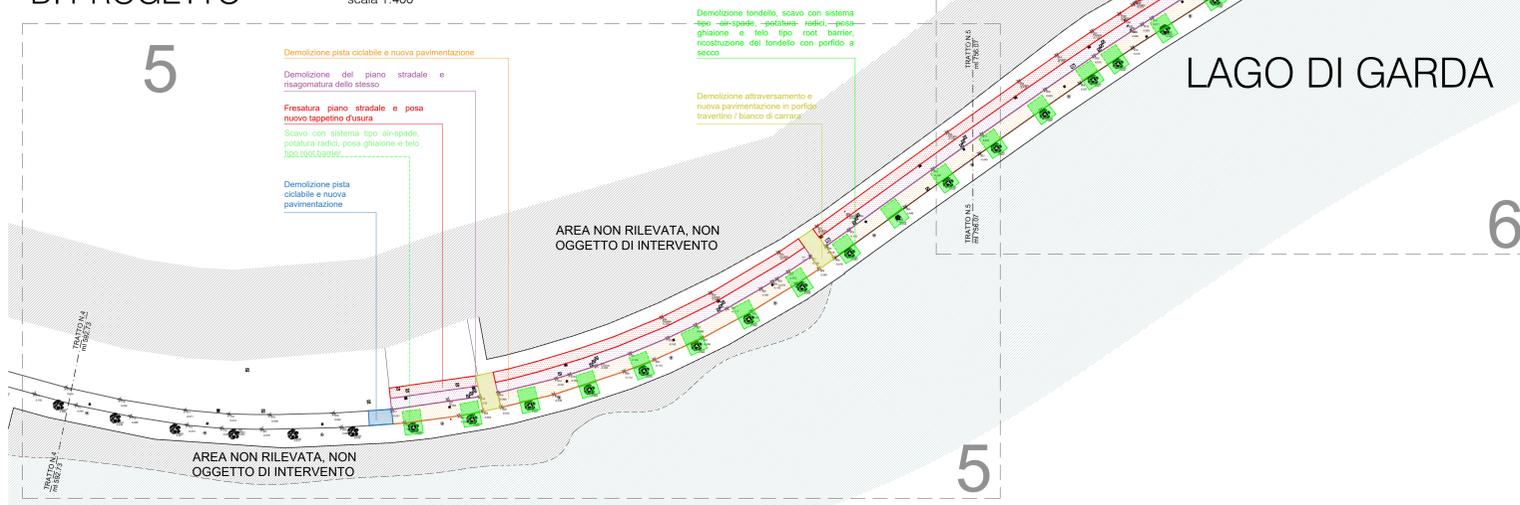

LAGO DI GARDA

LEGENDA

- Albero
- Albero
- Chiusino 35x35
- Chiusino 55x55
- Chiusino 60x80
- Caditoia
- Palo luce
- Palo segnaletica
- Demolizione pista ciclabile e nuova pavimentazione
- Demolizione area del tondello, scavo con sistema tipo air-spade, potatura delle radici, posa di ghiaione additivato con ammendante, posa di telotipo root barrier. Posa del tondello, posa del porfido a secco, posa dei filetti marciapiede.
- Fresatura del piano stradale e posa di nuovo tappetino d'usura spessore 3 cm
- Demolizione del piano stradale e risagomatura dello stesso. Posa di conglomerato bituminoso spessore 7 cm e posa di tappetino d'usura spessore 3 cm
- Demolizione pista ciclabile, posa di ghiaione additivato, posa dei filetti marciapiede e realizzazione della pavimentazione della pista ciclabile con CLS pigmentato armato con rete Ø 6 10x10
- Demolizione pista ciclabile, scavo con sistema tipo air-spade, potatura delle radici, posa di telo tipo root barrier, posa dei filetti marciapiede e realizzazione della pavimentazione della pista ciclabile con CLS pigmentato
- Demolizione attraversamento e nuova pavimentazione in porfido travertino / bianco di carrara

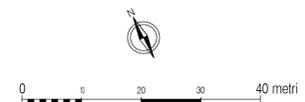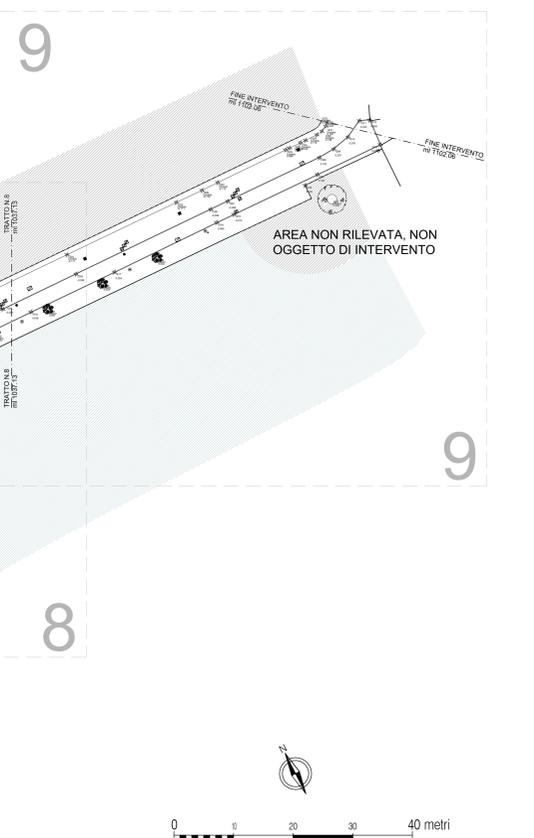

| | | |
|---|---|----------------------------------|
| <p>COMUNE DI TOSCOLANO MADERNO Provincia di Brescia 25088 Toscolano Maderno Via Trento, 5 Tel. 0365 546541 - FAX 0365 546808 http://www.comune.toscolanomaderno.bs.it/</p> | | |
| <p>Comune</p> <p>PROGETTO DEFINITIVO - ESECUTIVO MANUTENZIONE STRAORDINARIA LUNGOLAGO ZANARDELLI 1° STRALCIO</p> | | |
| <p>Titolo</p> <p>1/2</p> | <p>Titolo</p> <p>Planimetria generale - sezione tipo stato di fatto - sezione tipo di progetto - aree di intervento - demolizioni - rifacimenti - sovrapposizione</p> | <p>Scala</p> <p>1:400 - 1:50</p> |
| <p>Data</p> <p>Febbraio 2018</p> | | |
| <p>Studio Tecnico</p> <p>CAPUZZI</p> <p>PROGETTAZIONE EDILE</p> <p>Dott. Ing. ANDREA PIETRO CAPUZZI Via San Filippo Neri, 123/A, I - 25065 Lumezzane Pieve (BS) Tel./Fax.: 0309970956 - e-mail: info@studiocapuzzi.it</p> | | |
| <p>Progettista</p> <p>Dott. Ing. Andrea Pietro Capuzzi</p> | | |
| <p>Timbro</p> | <p>Protocollo</p> <p>2517</p> | <p>Dis.</p> <p>SO</p> |