



- ART. 9 - STRUMENTI ATTUATIVI DEL P.G.T.**
- ART. 9.A - Piani esecutivi
 - P.I. in itinere
- ART. 16 AMBITI ARCHEOLOGICI O STORICI**
- ART. 16.A - Area Archeologica
 - ART. 16.B - Nuclei di antica formazione N.A.F.
 - ART. 16.C - Centri storici
 - ART. 16.C.2.4 - Limonae
- ART. 17 AMBITI RESIDENZIALI**
- ART. 17.A - Ville di pregio con o senza parco
 - ART. 17.B - Ambiti del promontorio consolidati
 - ART. 17.C - Ambiti del promontorio a intensità media
 - ART. 17.D - Aree verdi inedificabili interne ai lotti nel promontorio
 - ART. 17.E - Ambiti collinari consolidati
 - ART. 17.F - Ambiti collinari a intensità bassa
 - ART. 17.G - Ambiti collinari a intensità media
 - ART. 17.H - Ambiti collinari diffusi
- ART. 18 - AMBITI A MODALITÀ DEFINITA**
- ART. 18 - Ambiti a modalità definita
- ART. 19 AMBITI PRODUTTIVI**
- ART. 19.A - Ambiti produttivi in genere
 - ART. 19.B - Ambito produttivo cartario
 - ART. 19.C - S.U.A.P.
 - ART. 19.D - Attività orticola e floricola in ambito urbano
- ART. 20 - AMBITI COMMERCIALI**
- ART. 20 - Ambiti commerciali
- ART. 21 - AMBITI TURISTICI**
- ART. 21.A - Ambiti alberghi e residences
 - ART. 21.B - Ambiti R.T.A. (Residenze turistico alberghiere)
 - ART. 21.C - Campeggi - vilaggi turistici
- ART. 22 - AMBITI DI RIQUALIFICAZIONE URBANA E TERRITORIALE**
- ART. 22 - Ambiti di riqualificazione urbana e territoriale
- ART. 23 ATTREZZATURE PUBBLICHE E DI INTERESSE PUBBLICO GENERALE**
- ART. 23 - Attrezzature pubbliche e di interesse pubblico generale
 - ART. 23.D - Sistema della cultura, sport e tempo libero (Golf)
- ART. 25 - P.E.E.P.**
- ART. 25 - P.E.E.P.
- ART. 32 AMBITO ESTERNO AL CENTRO CONSOLIDATO**
- ART. 32.A - Edifici agricoli
 - ART. 32.A - Residenze non agricole in zona agricolo-boschiva
 - ART. 32.B - Zona agricola paesaggistica
- ART. 33 AMBITI DI RISPETTO A SERVIZIO DELLE INFRASTRUTTURE**
- ART. 33.A - Rispetto cimiteriale
- ART. 34 AREE NON SOGGETTE A TRASFORMAZIONE URBANISTICA**
- ART. 34.A - Zona prevalentemente boscata di carattere paesaggistico
 - ART. 34.B - Parco delle cartiere
 - ART. 34.C - Zona boscata
- ART. 35 AMBITI DI TRASFORMAZIONE**
- ART. 35 - Ambiti di trasformazione
 - ART. 35.E - Aree di attenzione ambientale
 - ART. 35.I - Ambito congelato
- Area di trasformazione**
- Funzioni previste**
- Residenziale
 - Produttivo
 - Alberghiero
 - Servizi
- Simboli**
- Confine comunale
 - Edifici
 - Edifici minori
 - Casa collinari
 - Area stradale
 - Lago di Garda
 - Aggiornamento cartografico ottobre 2018

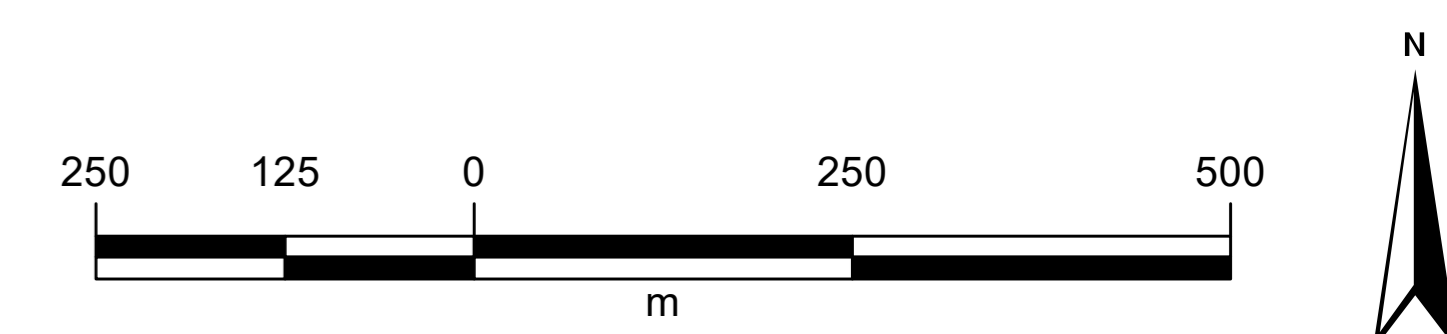

P.G.T.

PIANO DI GOVERNO DEL TERRITORIO l.r. 120/05

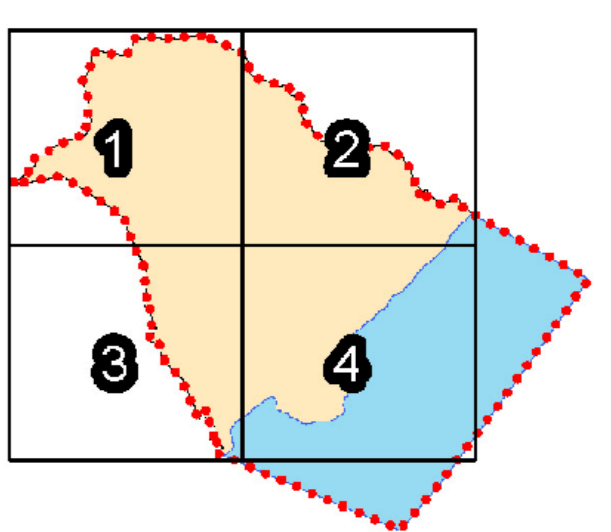

1	DOCUMENTO DI PIANO	Tav. 3.2.b.4
2	PIANO DEI SERVIZI	
3	PIANO DELLE REGOLE	
4	V.A.S.	
5	VIC della ZPS	

PROGETTO DI PIANO CLASSIFICAZIONE DEGLI AMBITI DEL TERRITORIO COMUNALE

Progetto: arch. Attilio BULLA via Samaritana 4 25030 Vittovaro (BS) 030.9947516 f. 030.9947422 info@gattibolla.it

Collaboratori:
 arch. Alice BULLA
 arch. Ivano CAZZONI, geom. Davide BARONCHELLI
 Comune di Toscolano Maderno - Ufficio Tecnico: ing. Nicola ZANINI, geom. Marco ZUMMARI, geom. Matia ZANINI

Il Sindaco
 Adozione: Delib. C.C. n° 37/2011 del 21/10/2011
 Pubblicazione: dal 16/11/2012 al 15/12/2011
 Osservazione: dal 16/12/2011 al 15/01/2012
 Approvazione: Delib. C.C. n° 25/2012 del 11/04/2012
 Il Responsabile Unico del Procedimento
 Ing. Nicola ZANINI

Il Segretario Comunale
 Delib. C.C. n° 36/2013 del 09/04/2013
 Delib. C.C. n° 5/2014 del 04/03/2014
 Delib. C.C. n° 79/2015 del 28/12/2015
 Delib. C.C. n° 11/2018 del 10/04/2018
 SUAP Antico Monastero Delib. C.C. n°... del...
 Dott.ssa FABRIS EDI

Scala 1:5000 Agosto 2019