




STATO DI FATTO SCALA 1:500

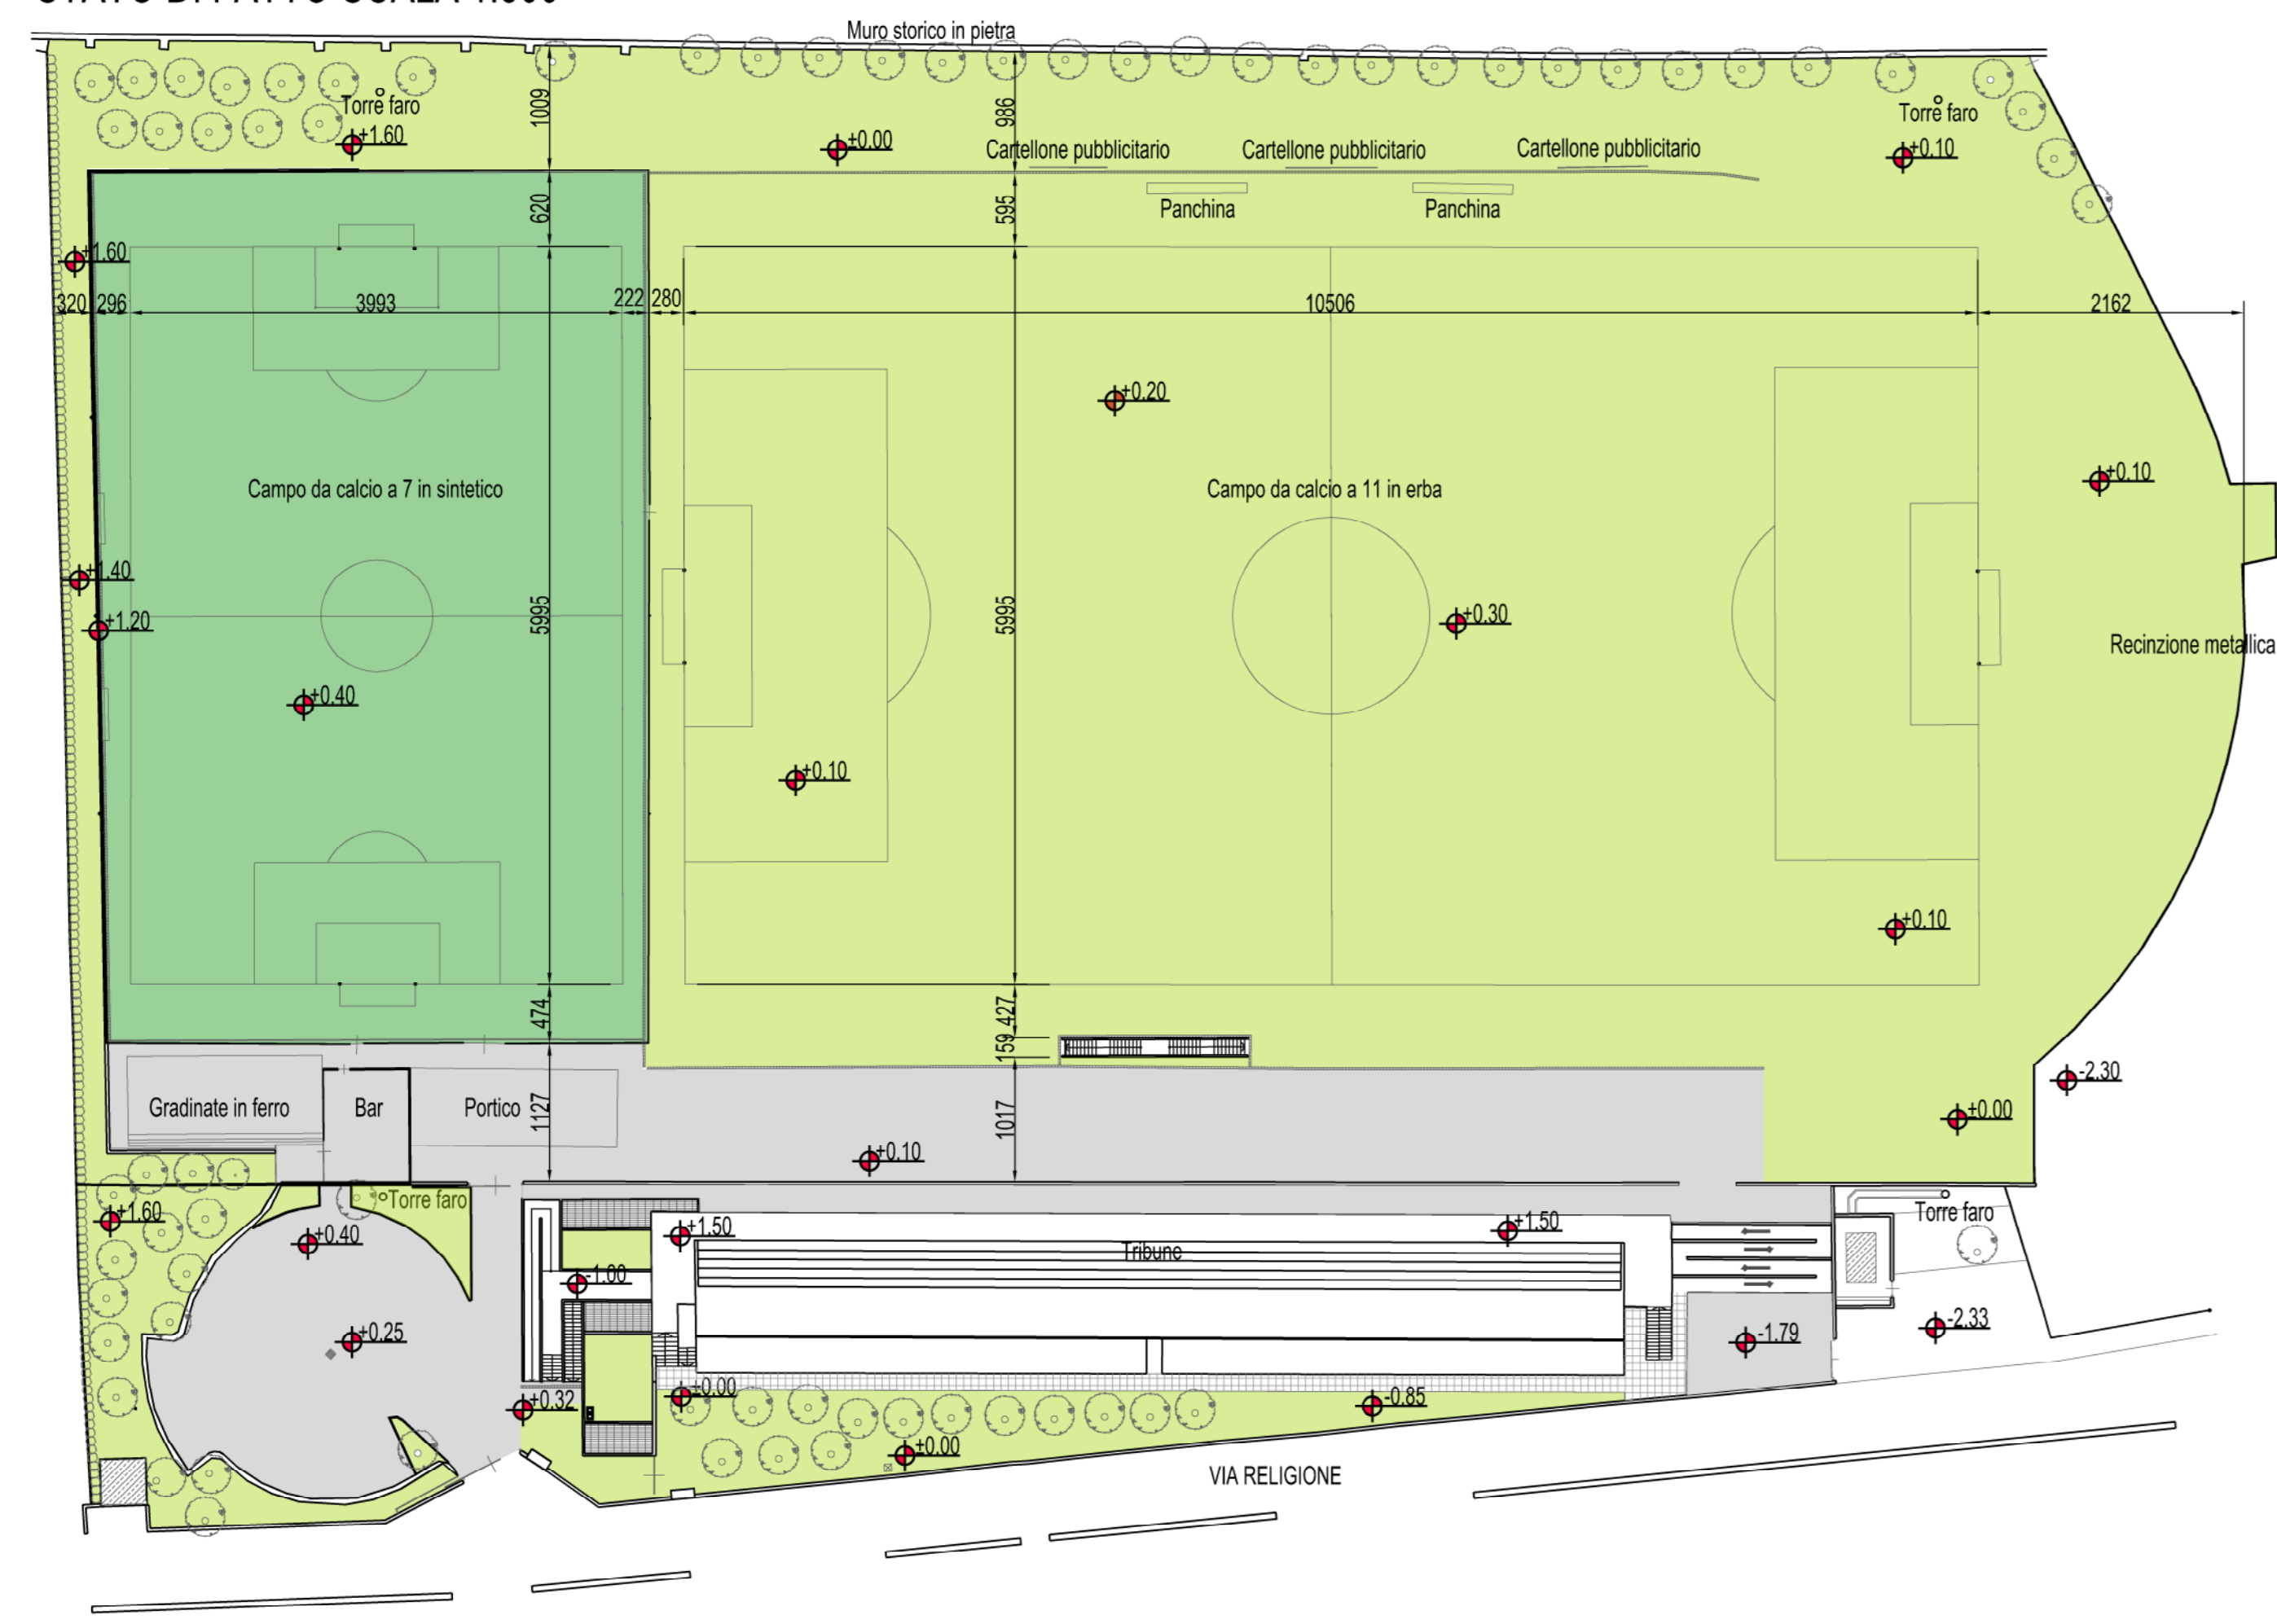


STATO DI FATTO STRALCIO 1 SCALA 1:500

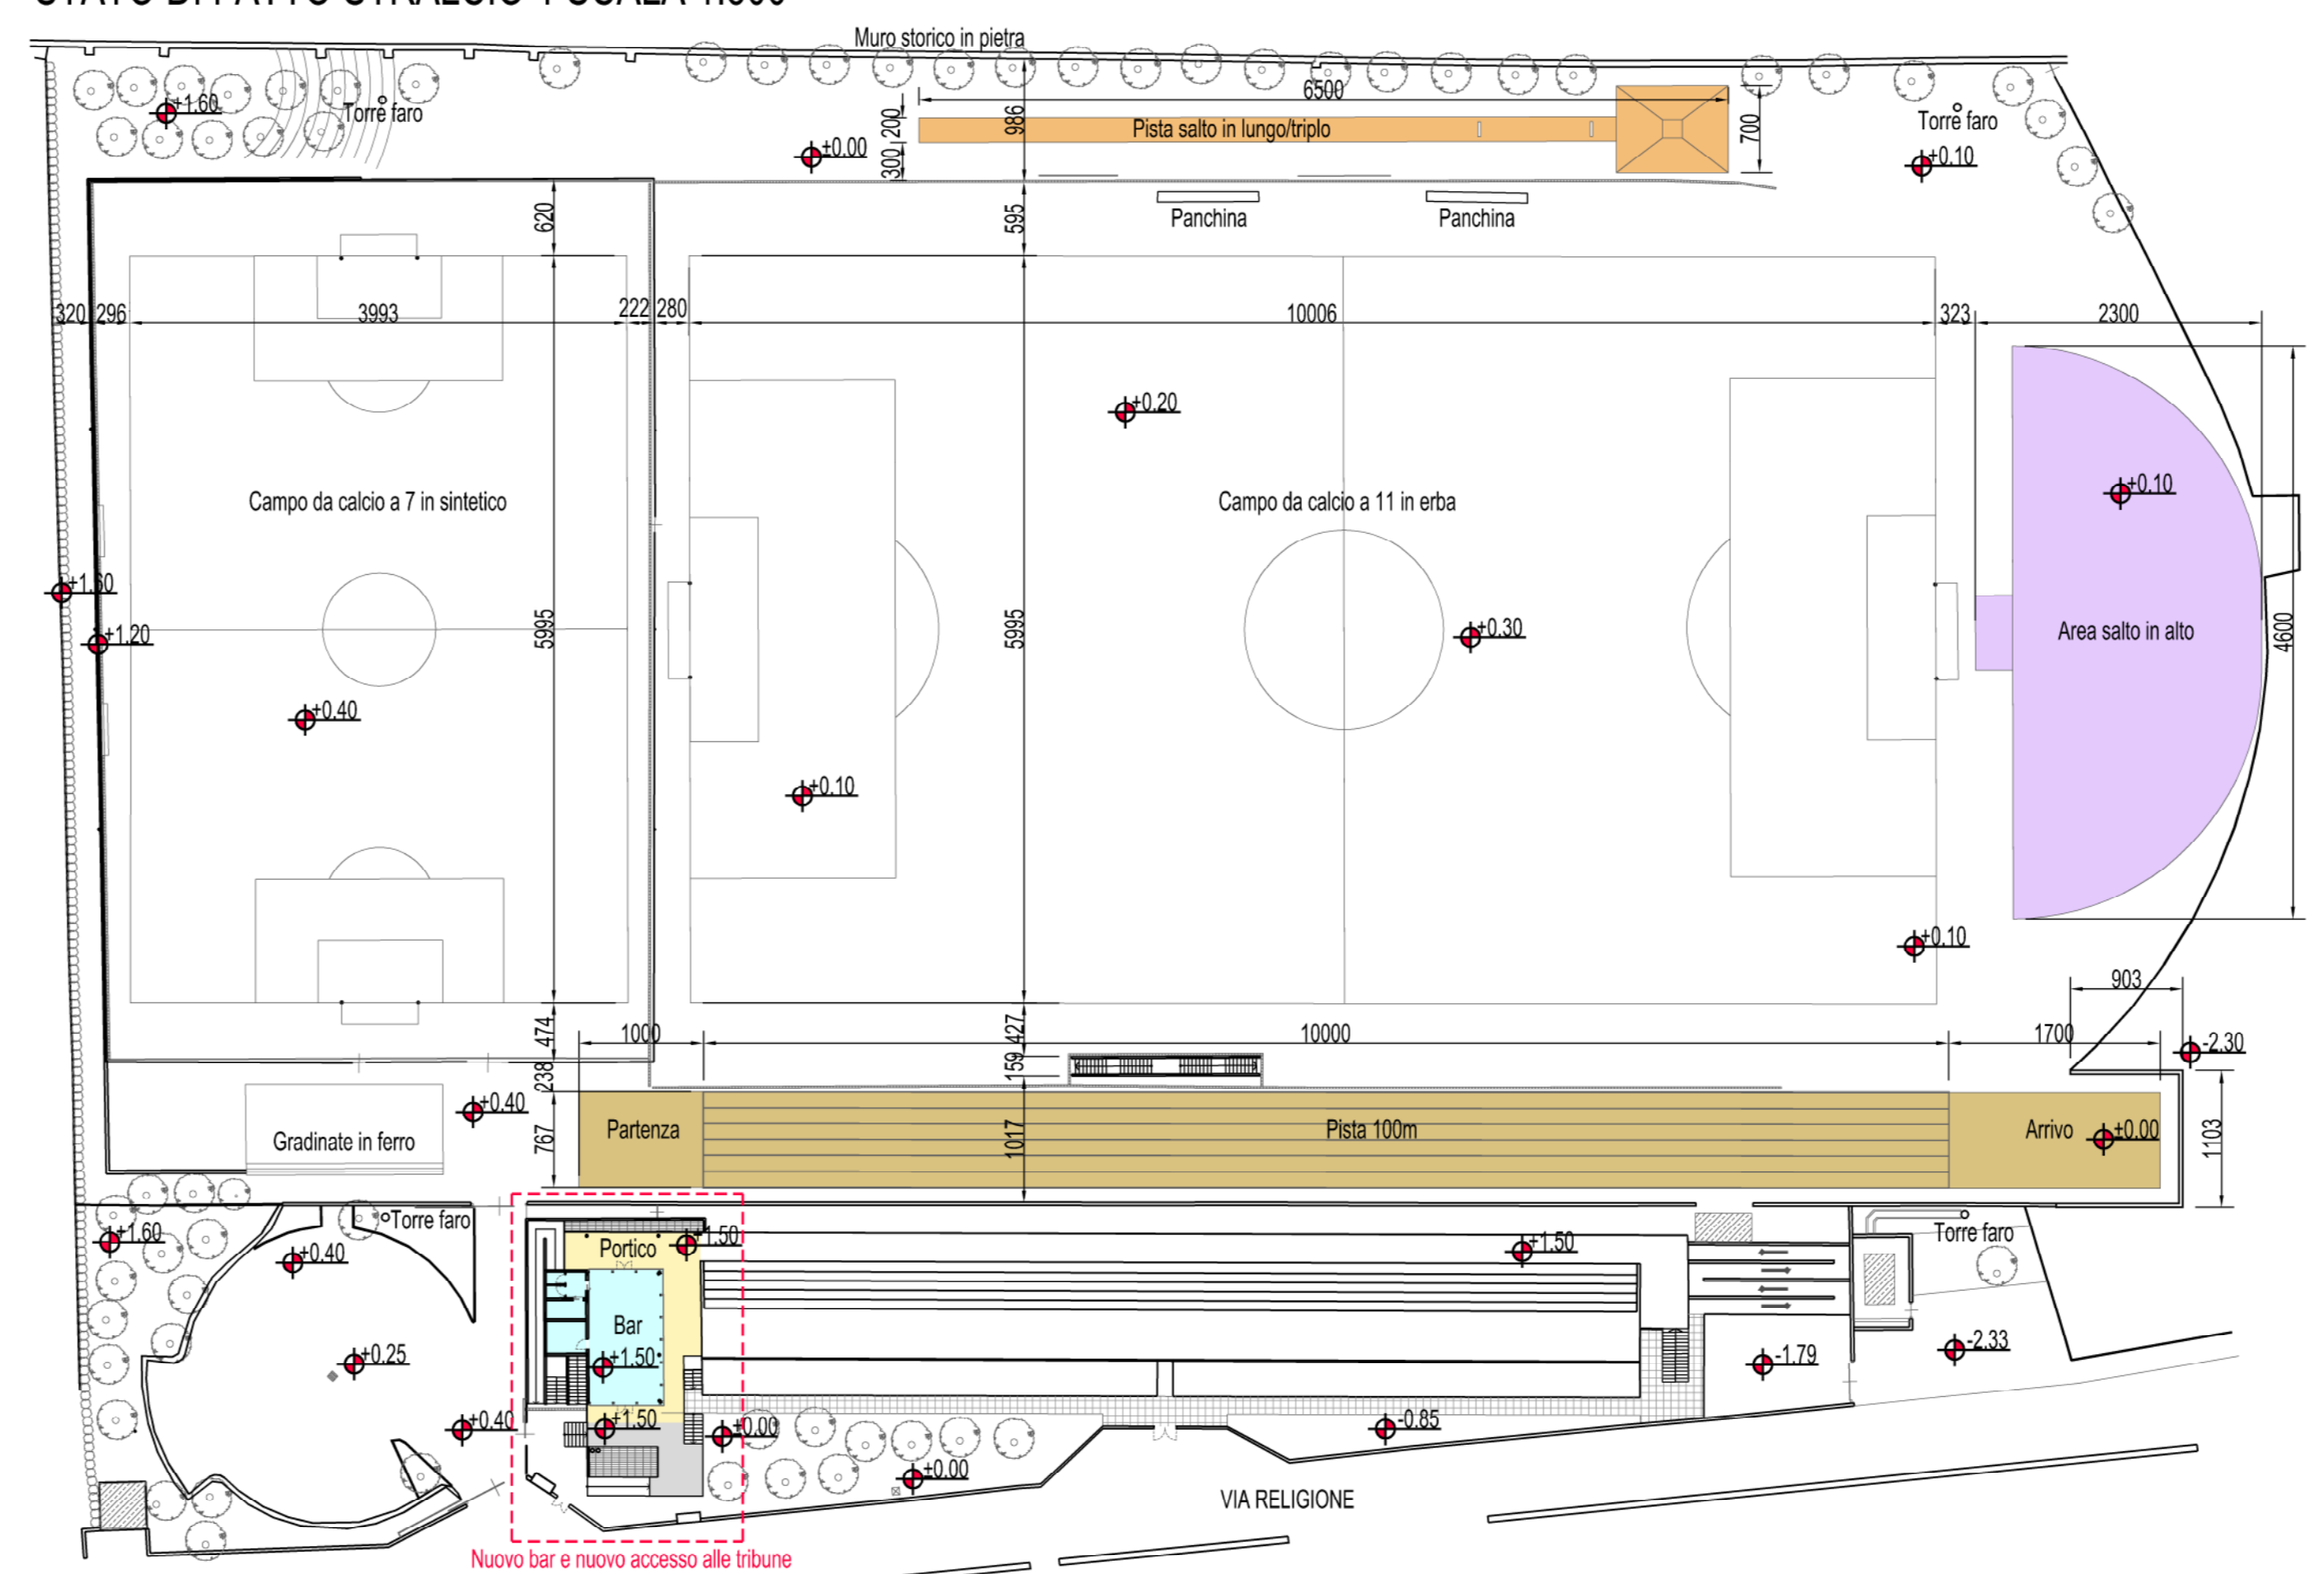

COMPARAZIONE STRALCIO 1 SCALA 1:500

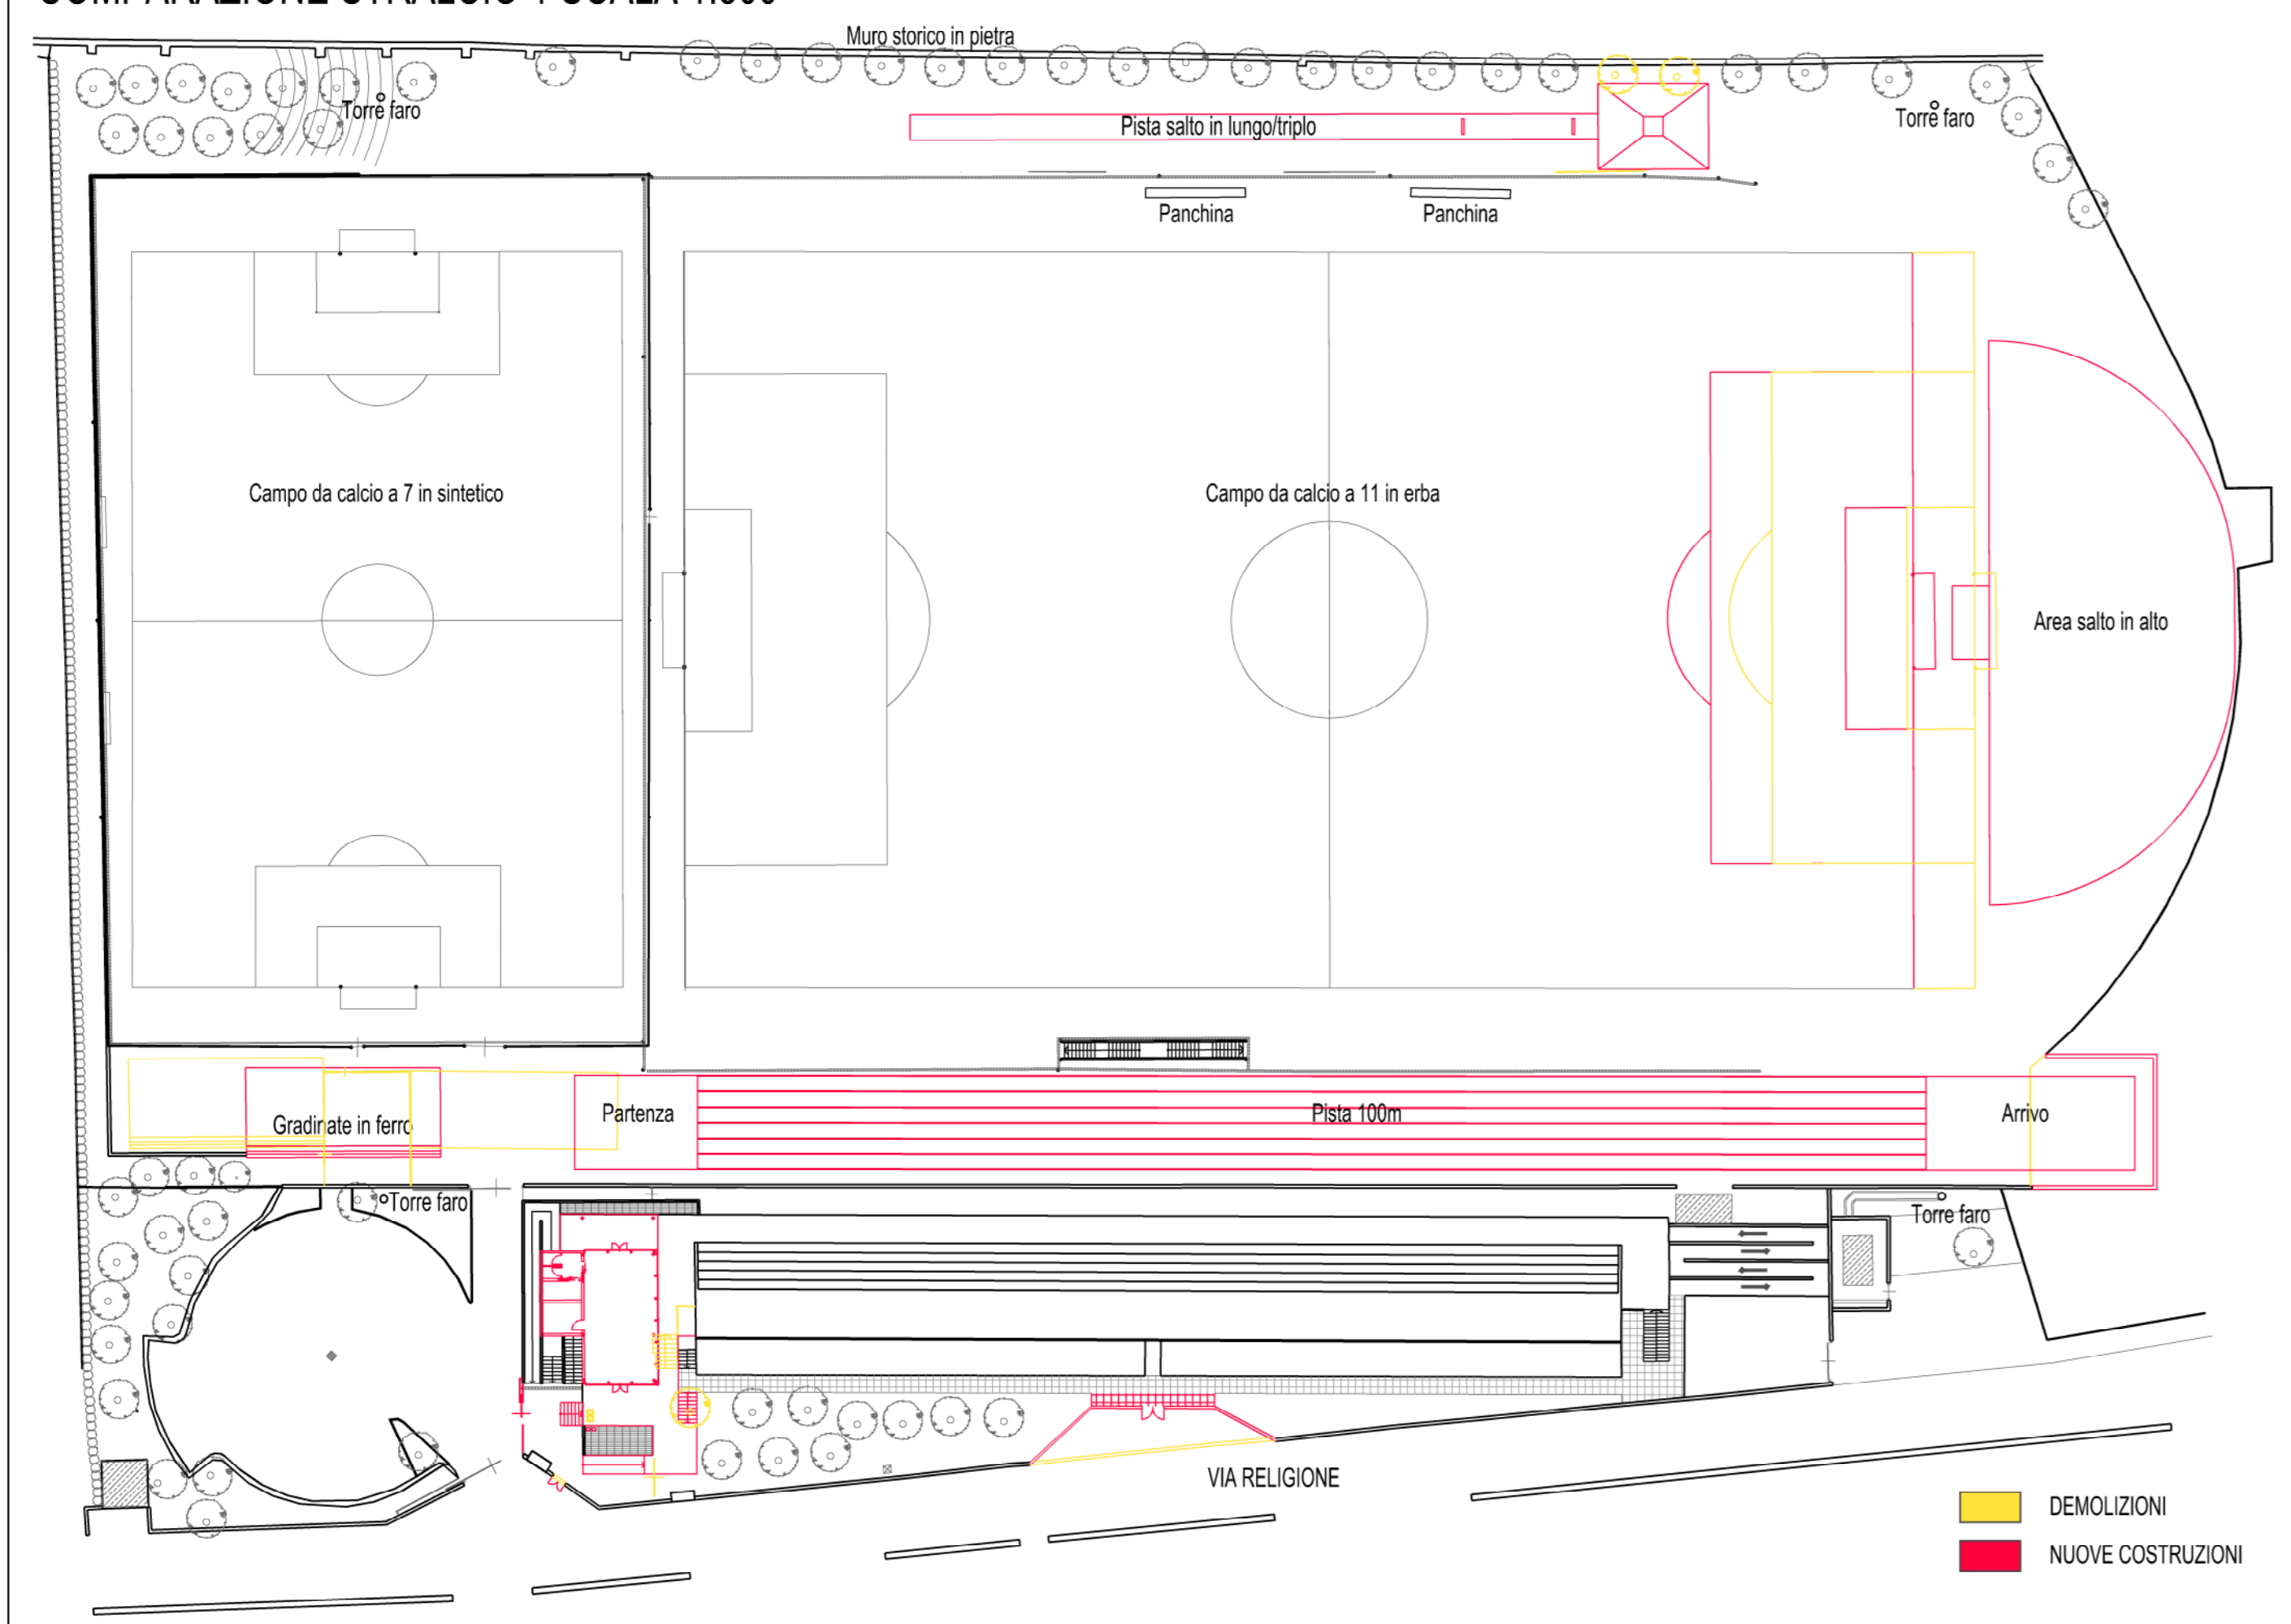

PROGETTO BAR

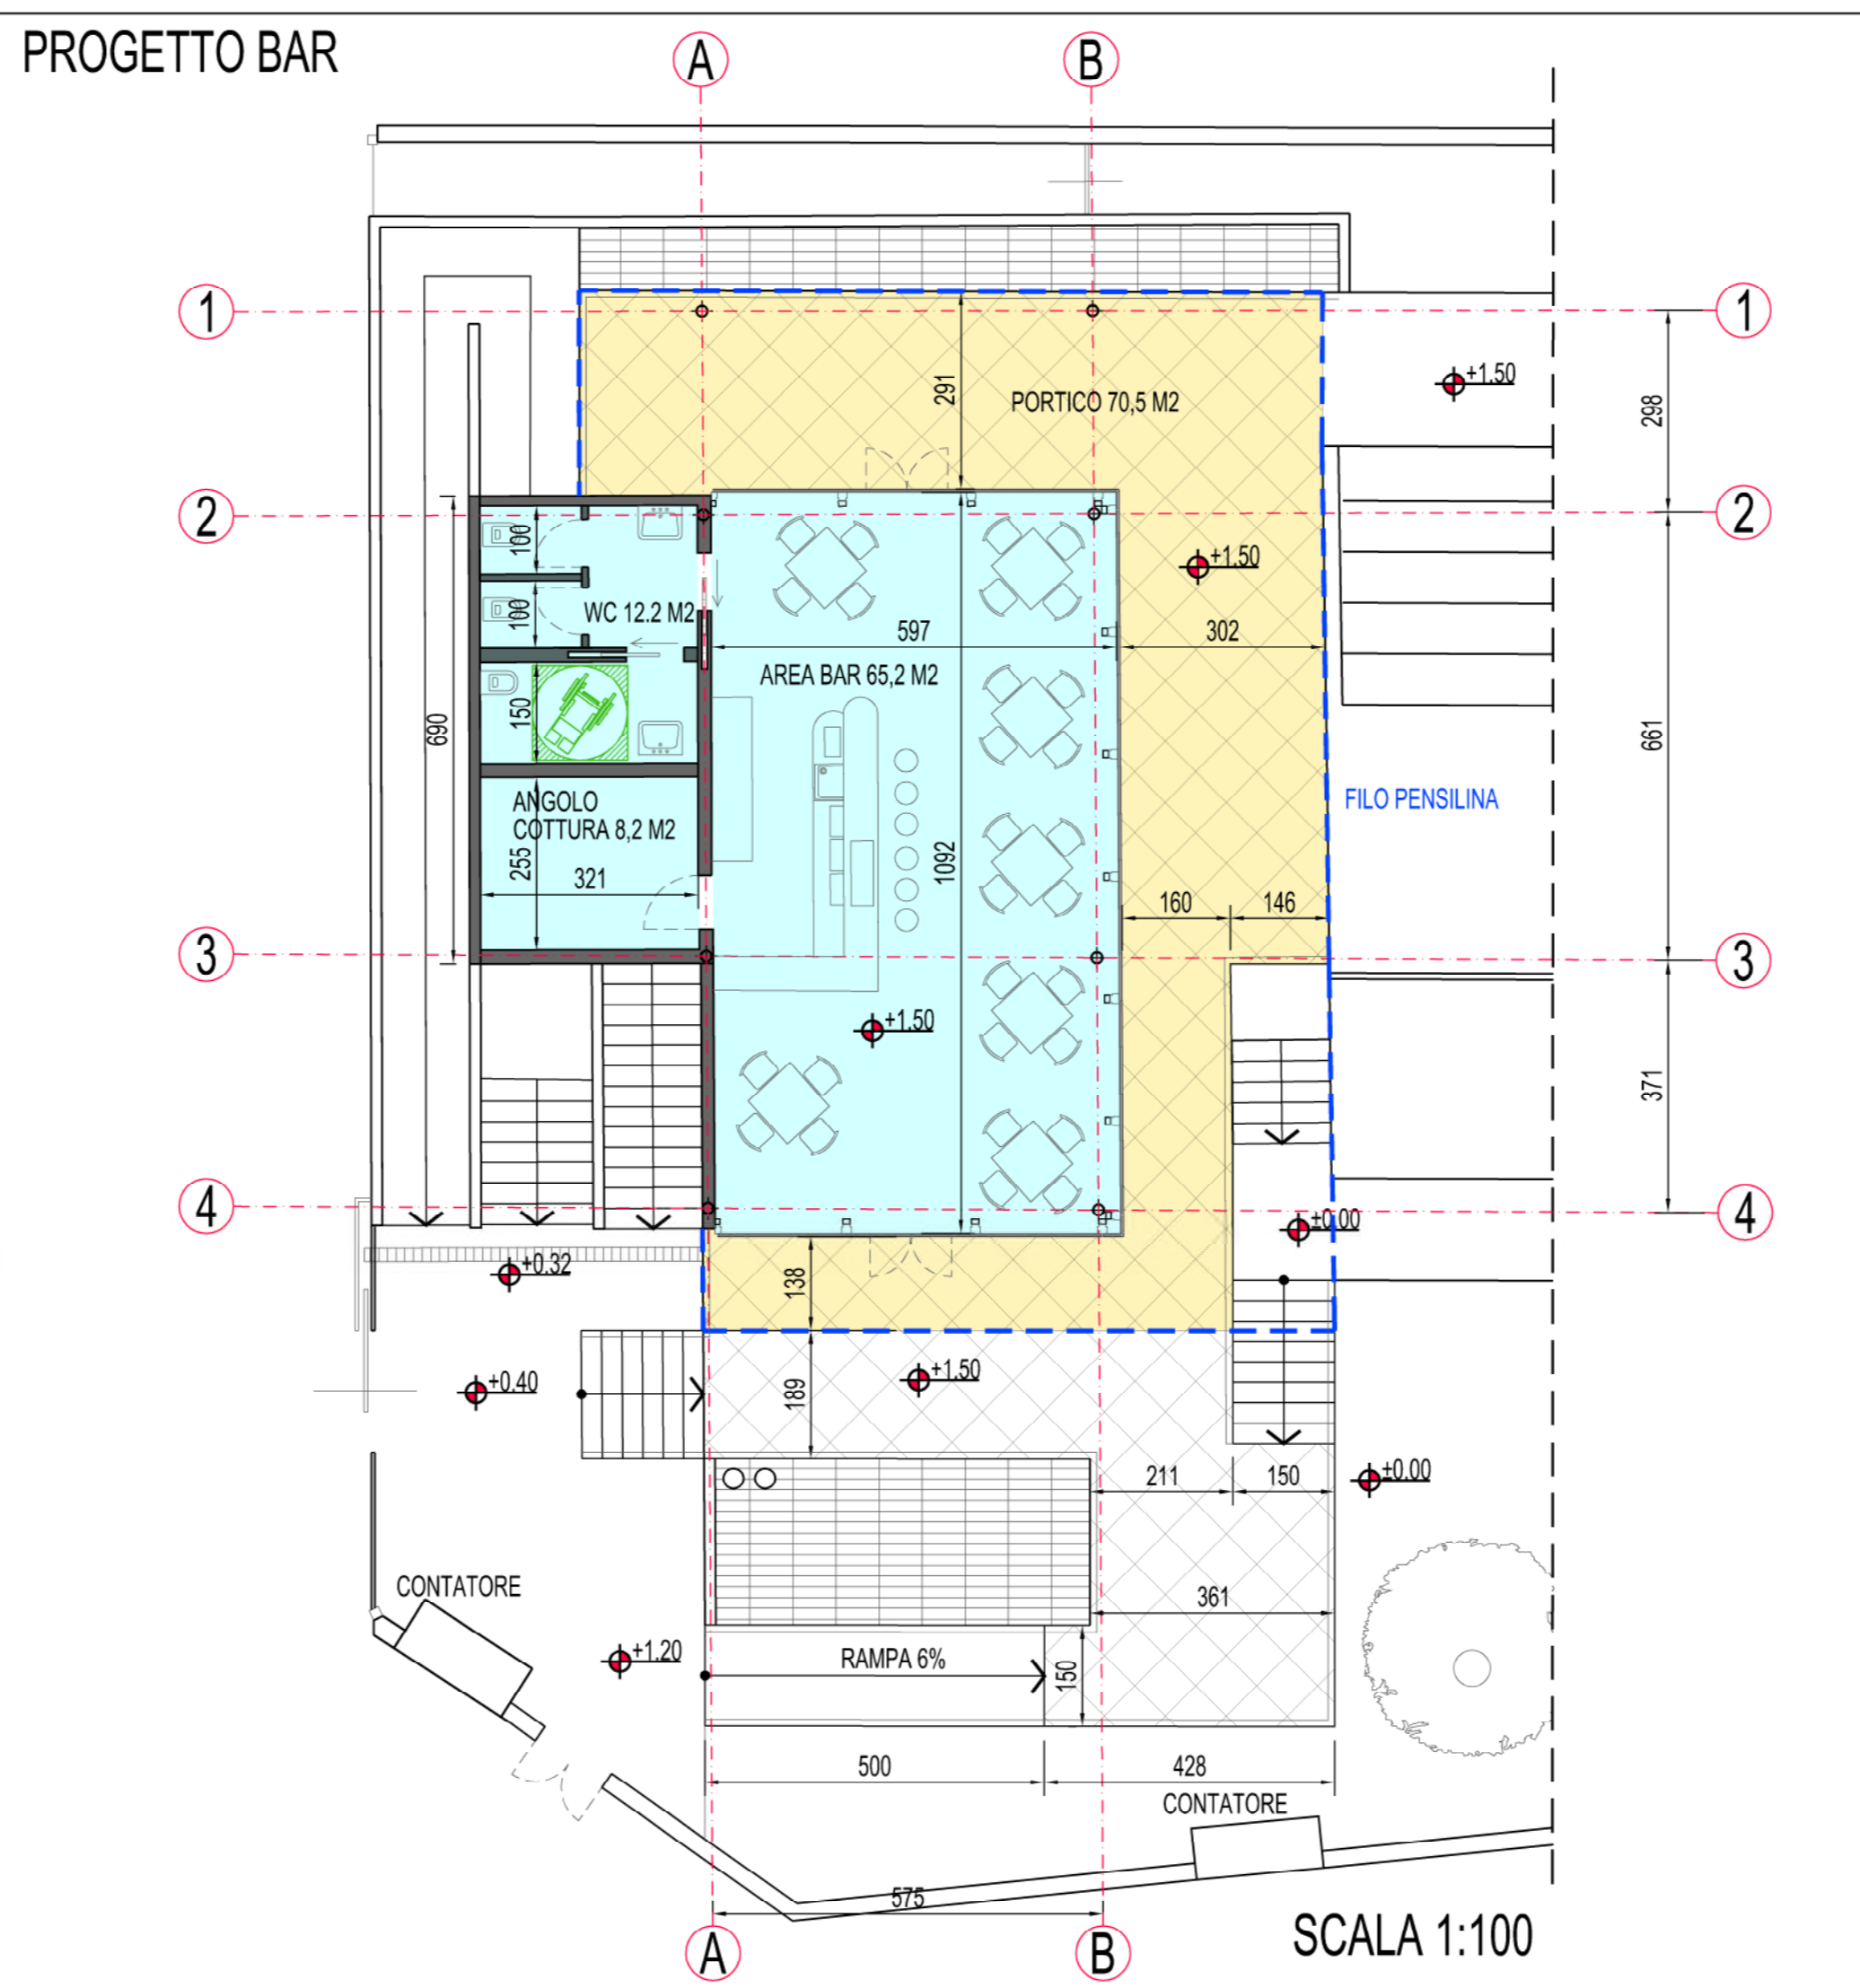

LEGENDA

- BAR - 86 M2
- PORTICO - 70 M2
- PISTA DI ATLETICA - 981 M2
- SALTO IN LUNGO/TRIPLO - 175 M2
- SALTO IN ALTO - 766 M2

PRO	XXXXX	EMMISSIONE		NM	NM	NM
REV.	DATA	DESCRIZIONE		DWG	CHECK	APP.

Key Plan

COMMITTENTE INDIRIZZO COMMITTENTE
 XXXX n. cap PAESE

PROGETTO ARCHITETTONICO, STRUTTURALE, DIREZIONE LAVORI
 INGEGNERI PROGETTISTI e Affini
 Via P.L. Albini 32, 25080 CILVERGHE DI MAZZANO (BS)
 tel. 0302120299 - fax 0302129585
 affini@progettistiaffini.it

AMMODERNAMENTO CENTRO SPORTIVO - Toscolano (BS)
 PROGETTO DI FATTIBILITÀ
 STRALCIO 1

4	5	3	AF	00	C	P	DR	001	P	01
---	---	---	----	----	---	---	----	-----	---	----