


### LEGENDA

- BAR - 86 M2
- PORTICO - 70 M2
- PISTA DI ATLETICA - 981 M2
- SALTO IN LUNGO/TRIPLO - 175 M2
- SALTO IN ALTO - 766 M2

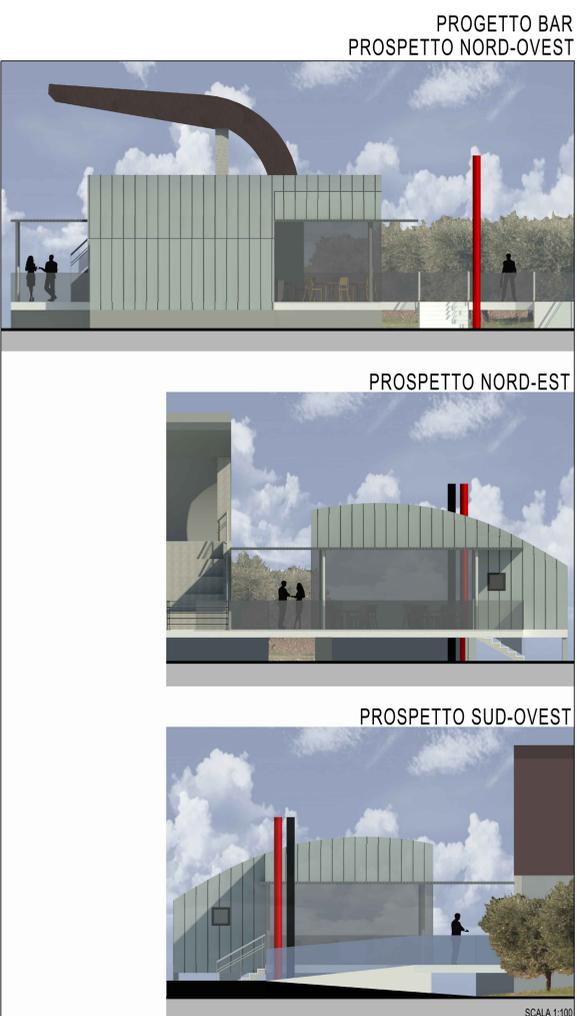

PRO	04/10/2018	STUDIO DI FATTIBILITÀ TECNICO ECONOMICA	MS	PC	MM
REV.	DATA	DESCRIZIONE	DWG.	CHECK	APP.

Key Plan

COMMITTENTE: COMUNE DI TOSCOLANO MADERNO (BS)

PROGETTO DI FATTIBILITÀ TECNICO ECONOMICA

INGEGNERI PROGETTISTI e Affini  
via P.L. Albini 32, 25080 Ciliverghe di Mazzano (Bs)  
tel. 0302120299 - fax 0302120600  
affini@progettistiaffini.it

RISTRUTTURAZIONE CENTRO SPORTIVO UGO LOCATELLI  
Comune di Toscolano Maderno (BS)

PROGETTO DI FATTIBILITÀ TECNICO ECONOMICA  
STRALCIO 1

SCALA 1:500

4 5 3 AF 00 C P DR 001 P 01