




STATO DI FATTO PRE-STALCIO 2 SCALA 1:500

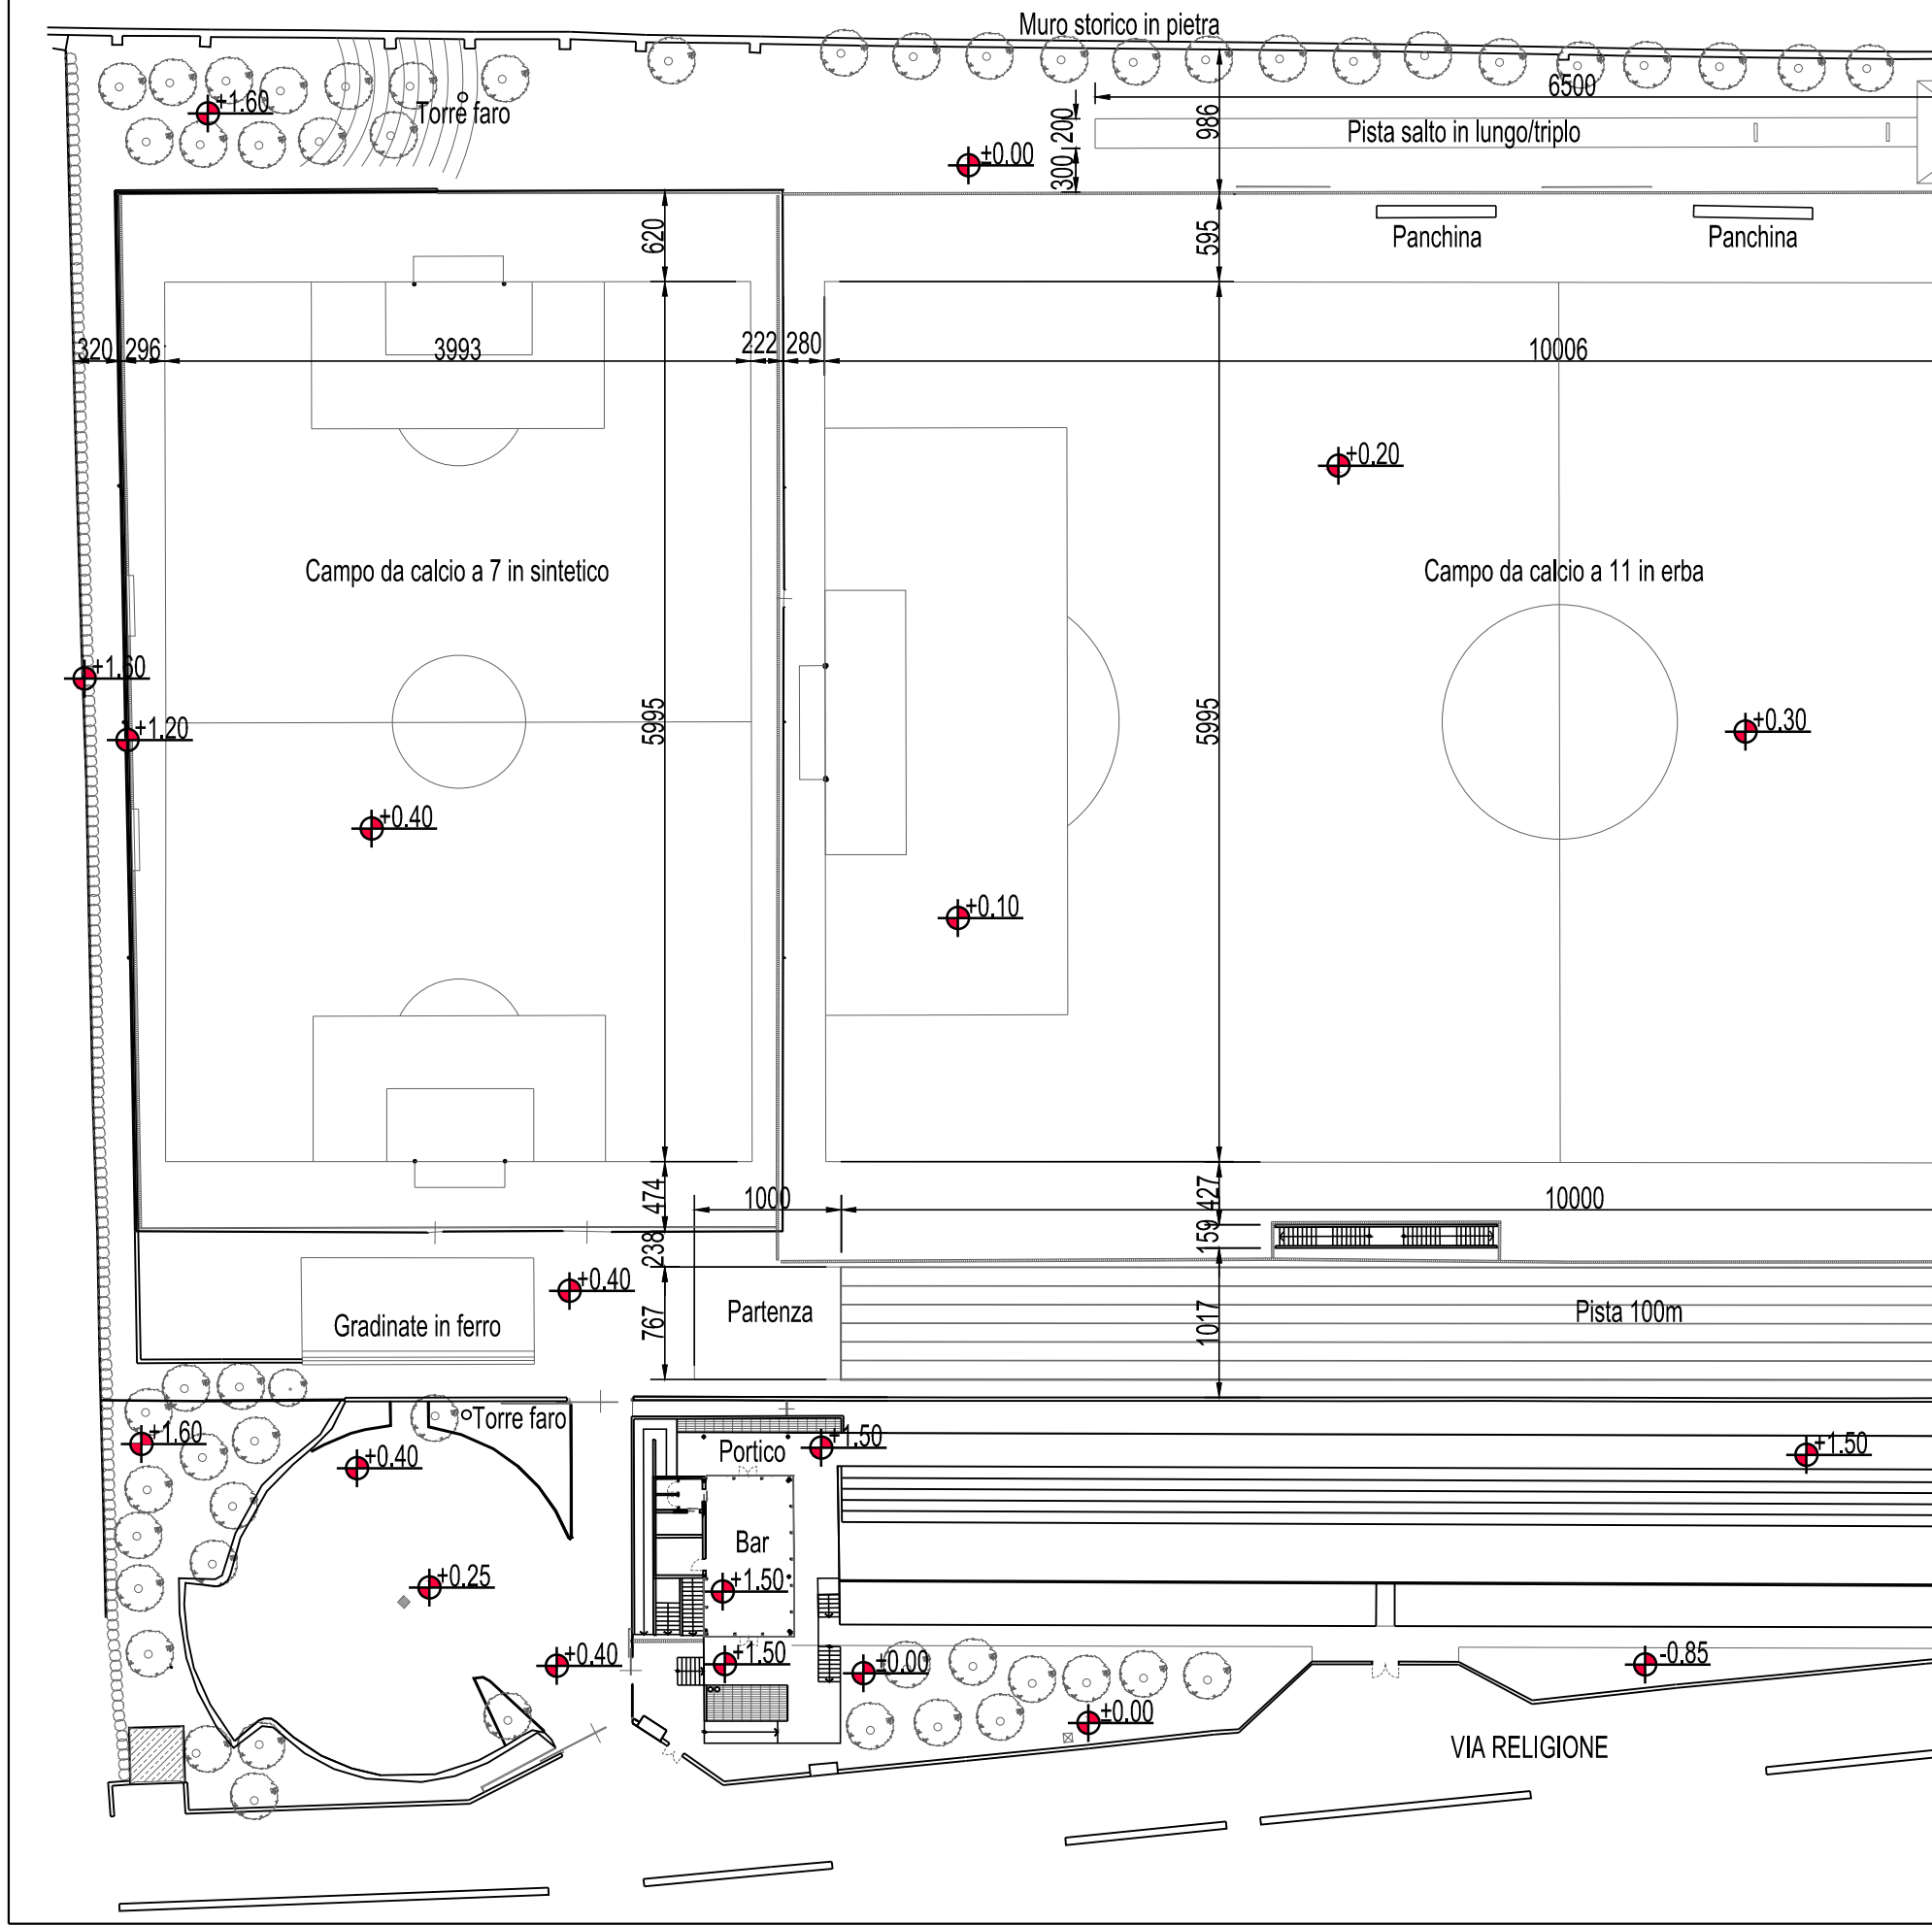

PROGETTO STRALCIO 2 SCALA 1:500

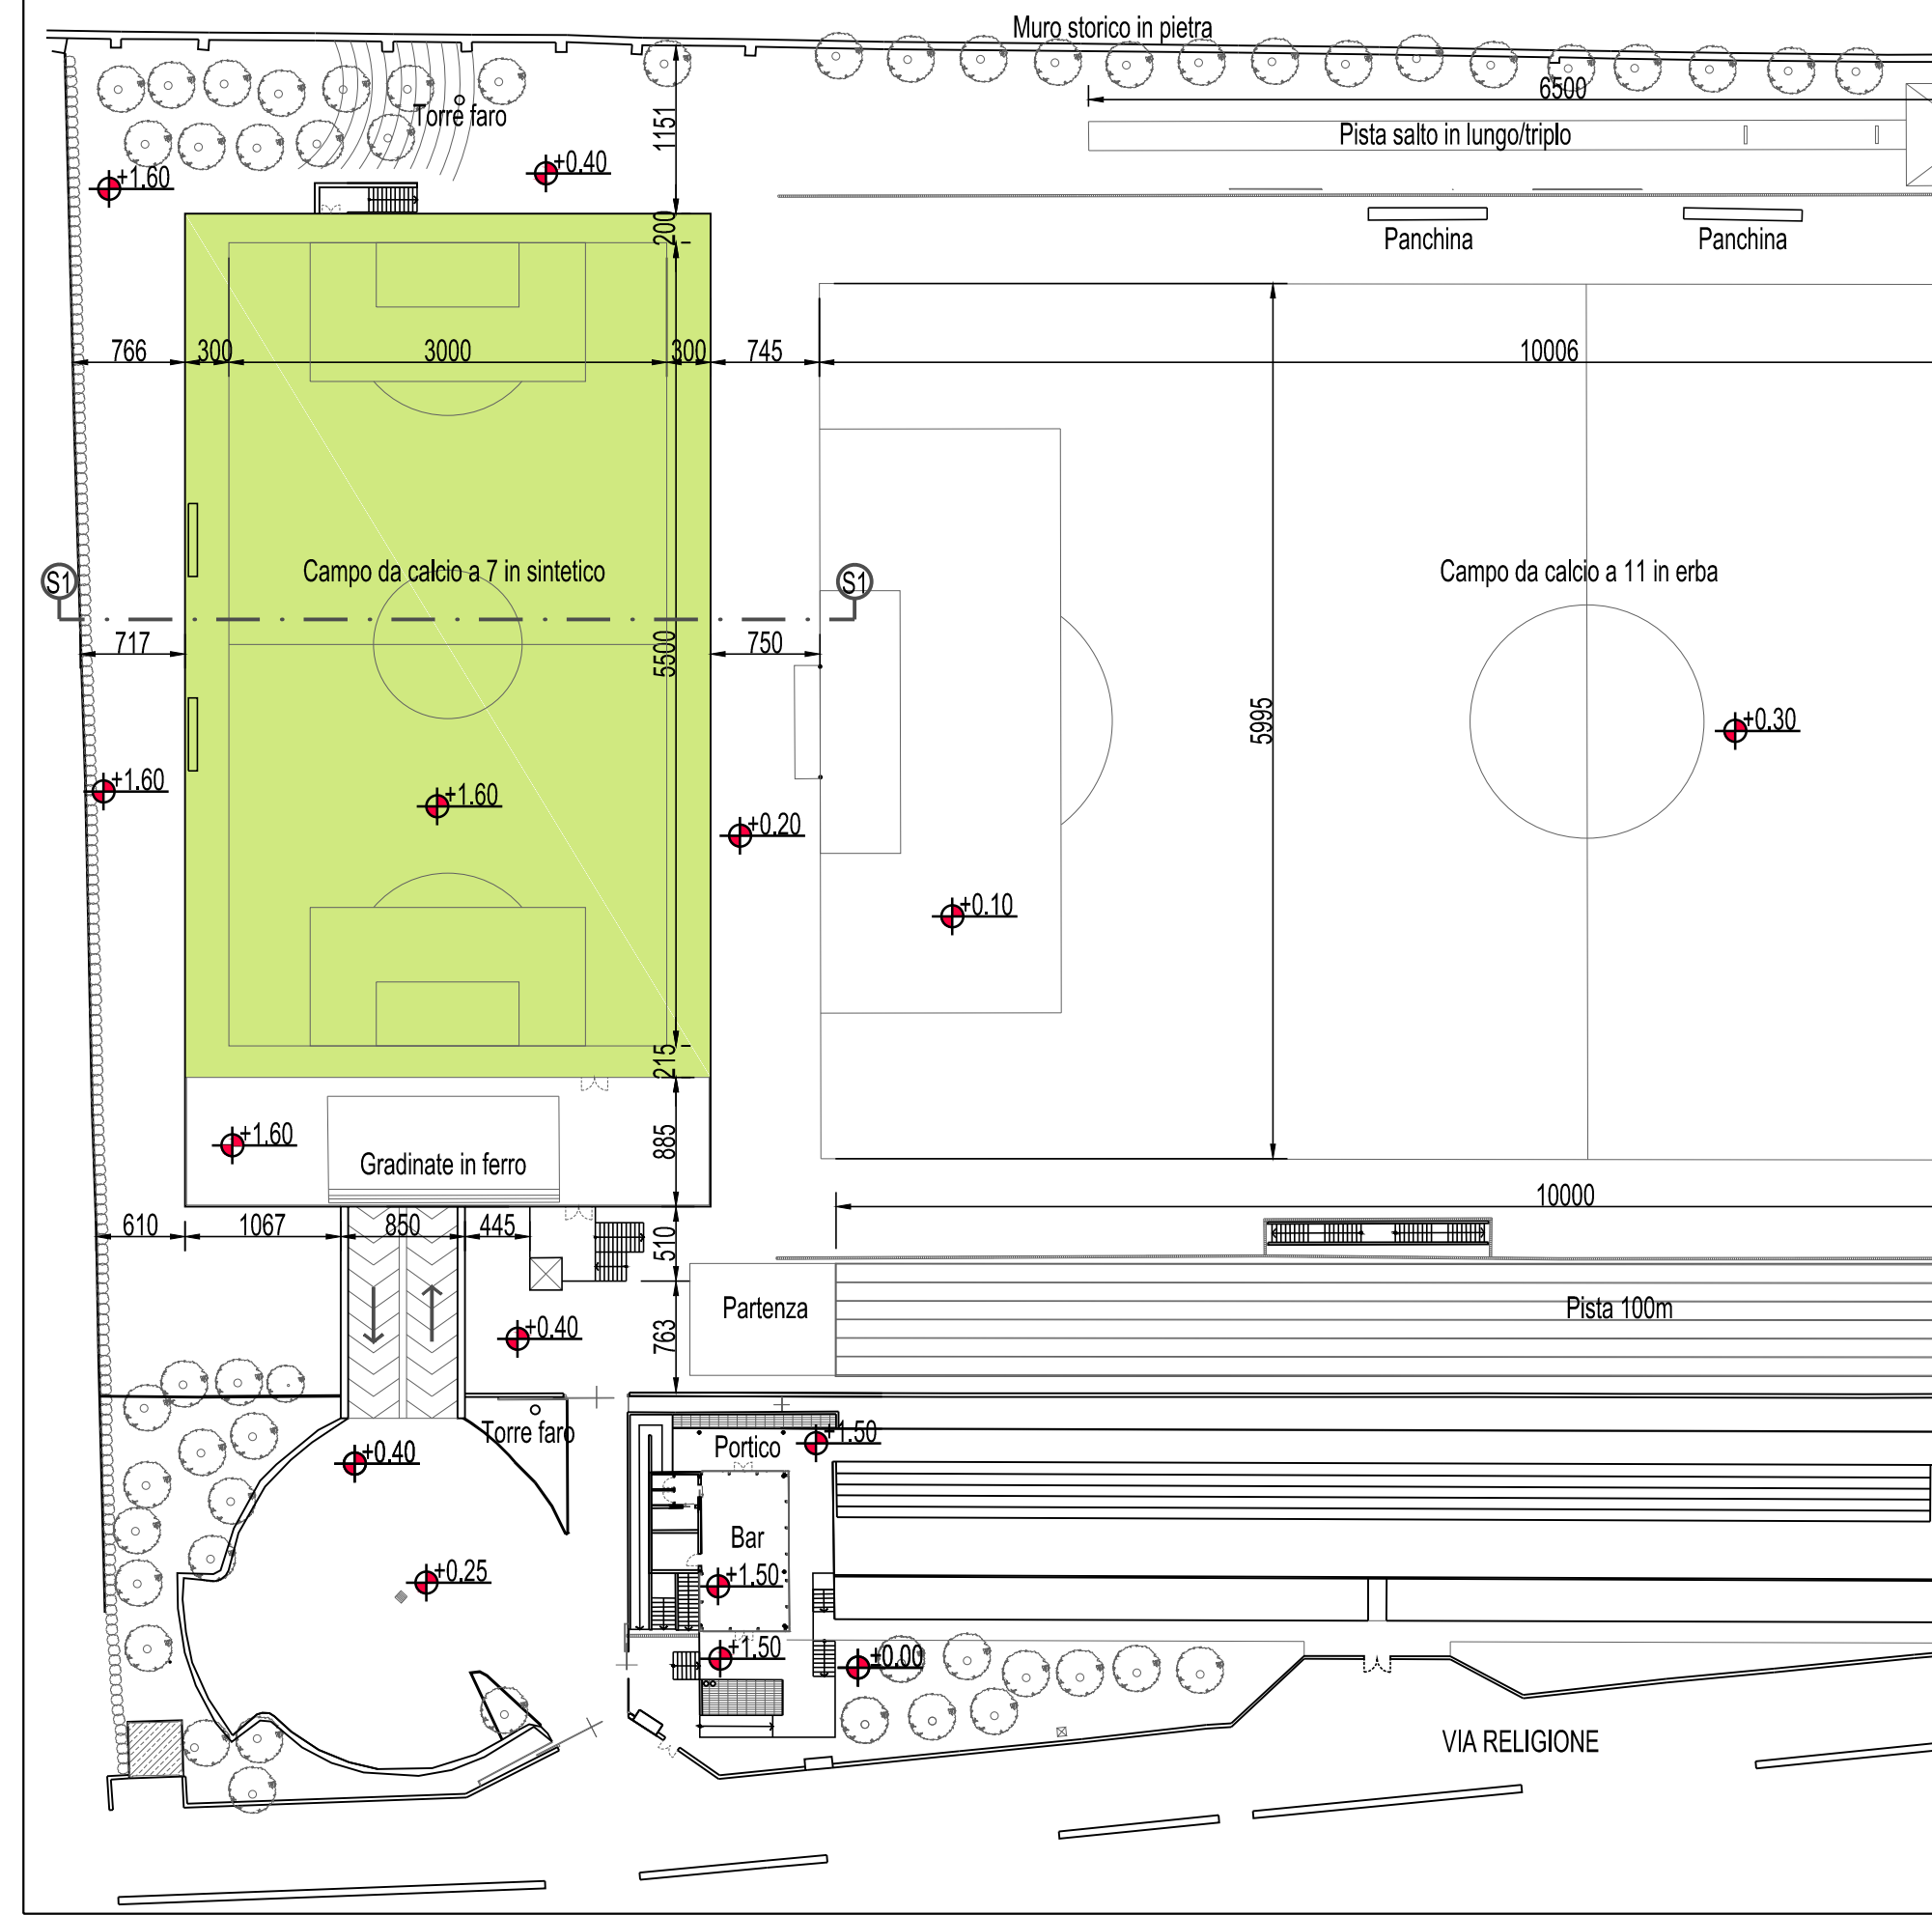


PROGETTO PARCHEGGIO INTERRATO

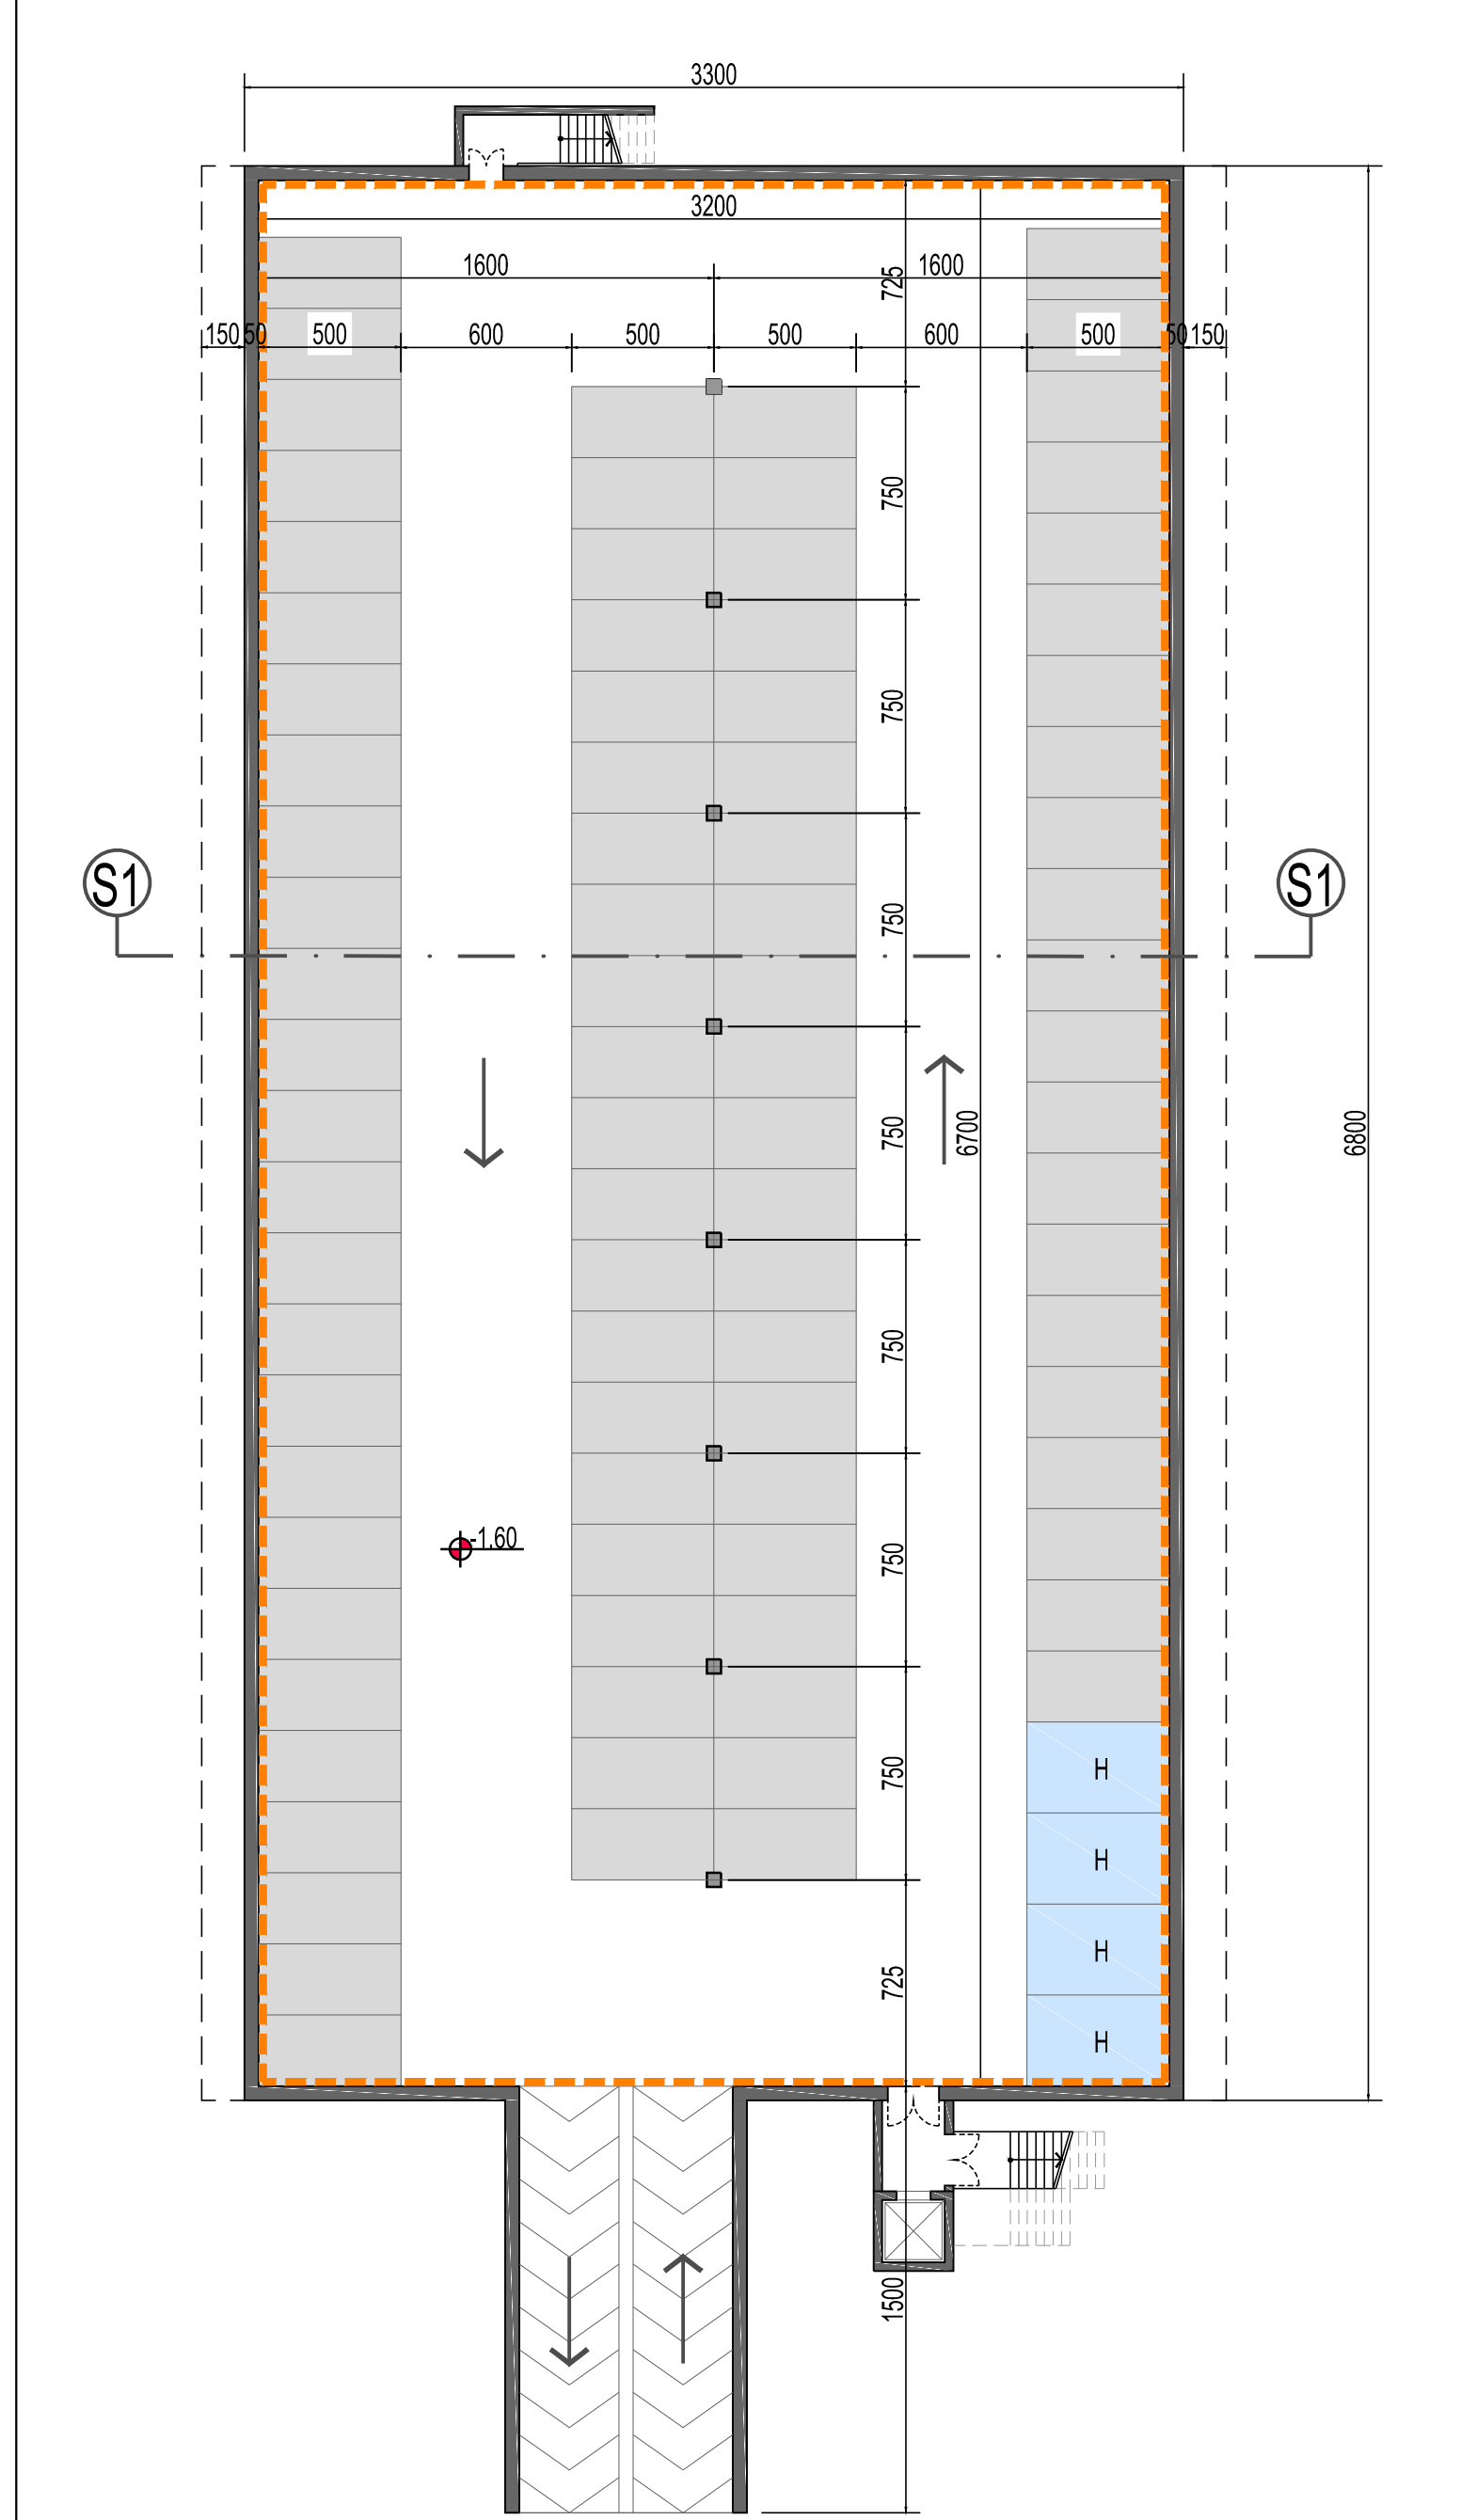

SCALA 1:250


COMPARAZIONE STRALCIO 2 SCALA 1:500

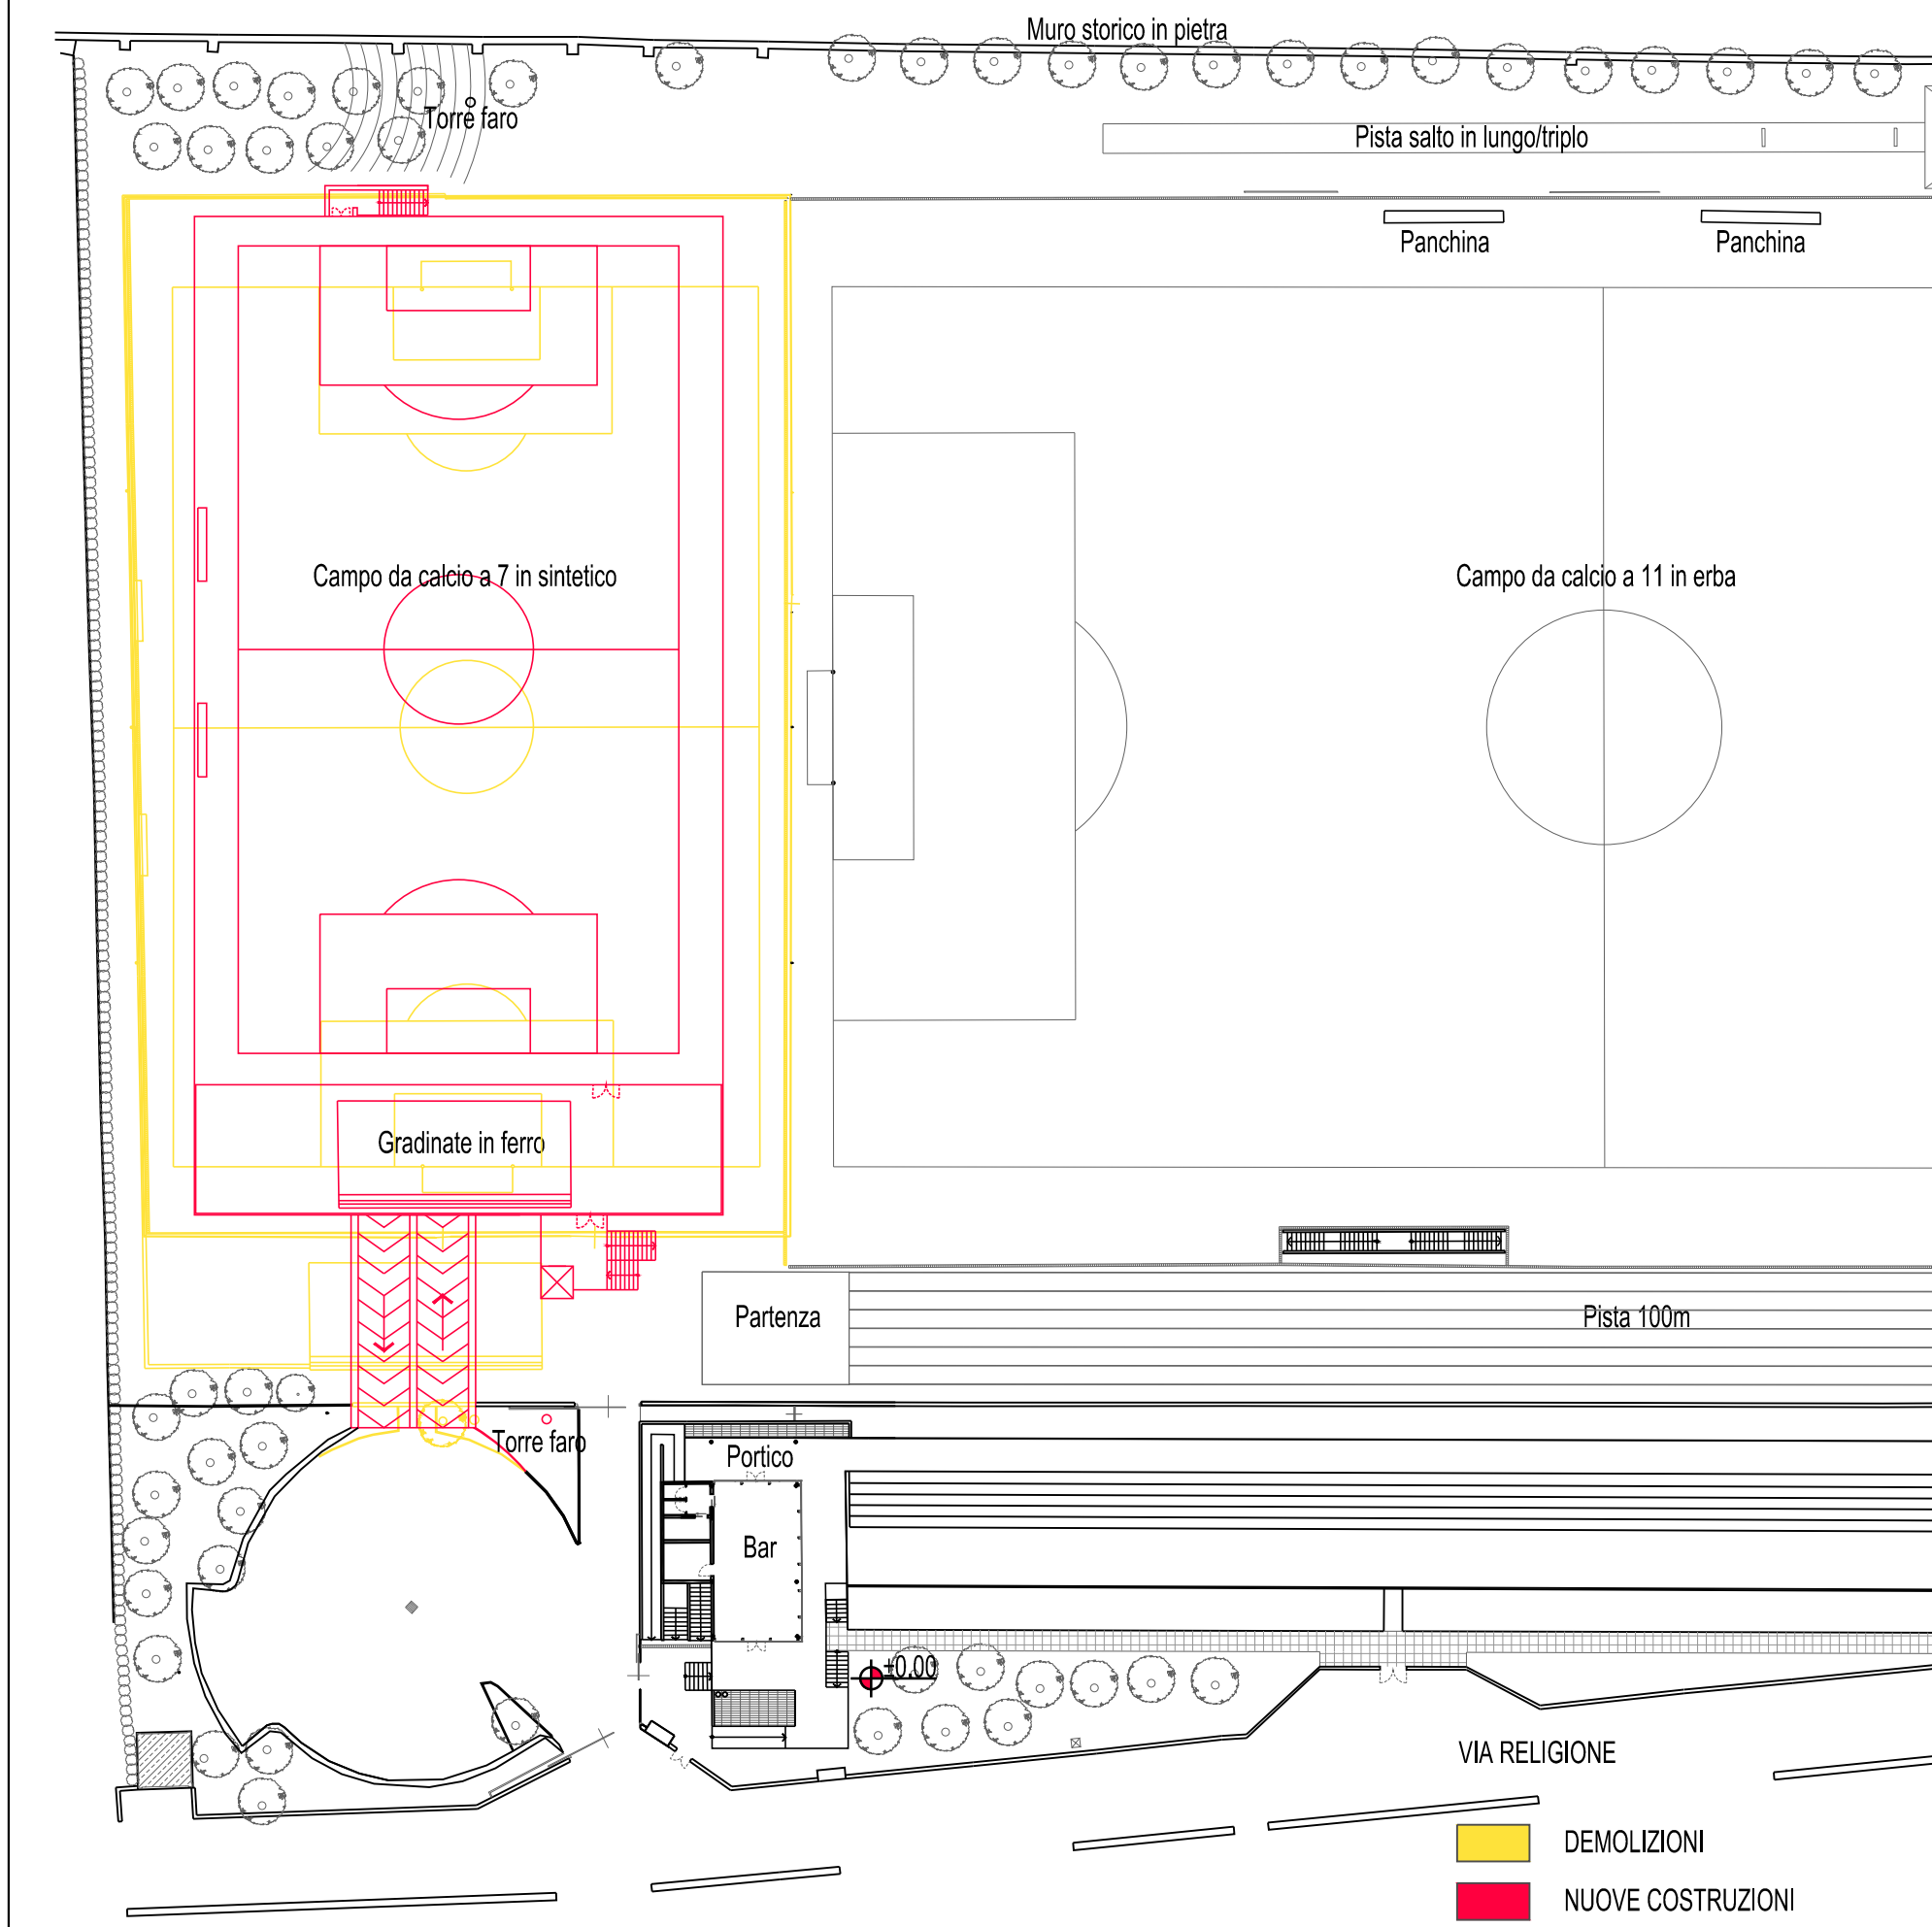

LEGENDA

- NUOVO MANTO IN SINTETICO 2129 M2
- SUPERFICIE PARCHEGGIO 2144 M2
- 93 POSTI AUTO
- 4 POSTI AUTO DISABILI

SEZIONE S1

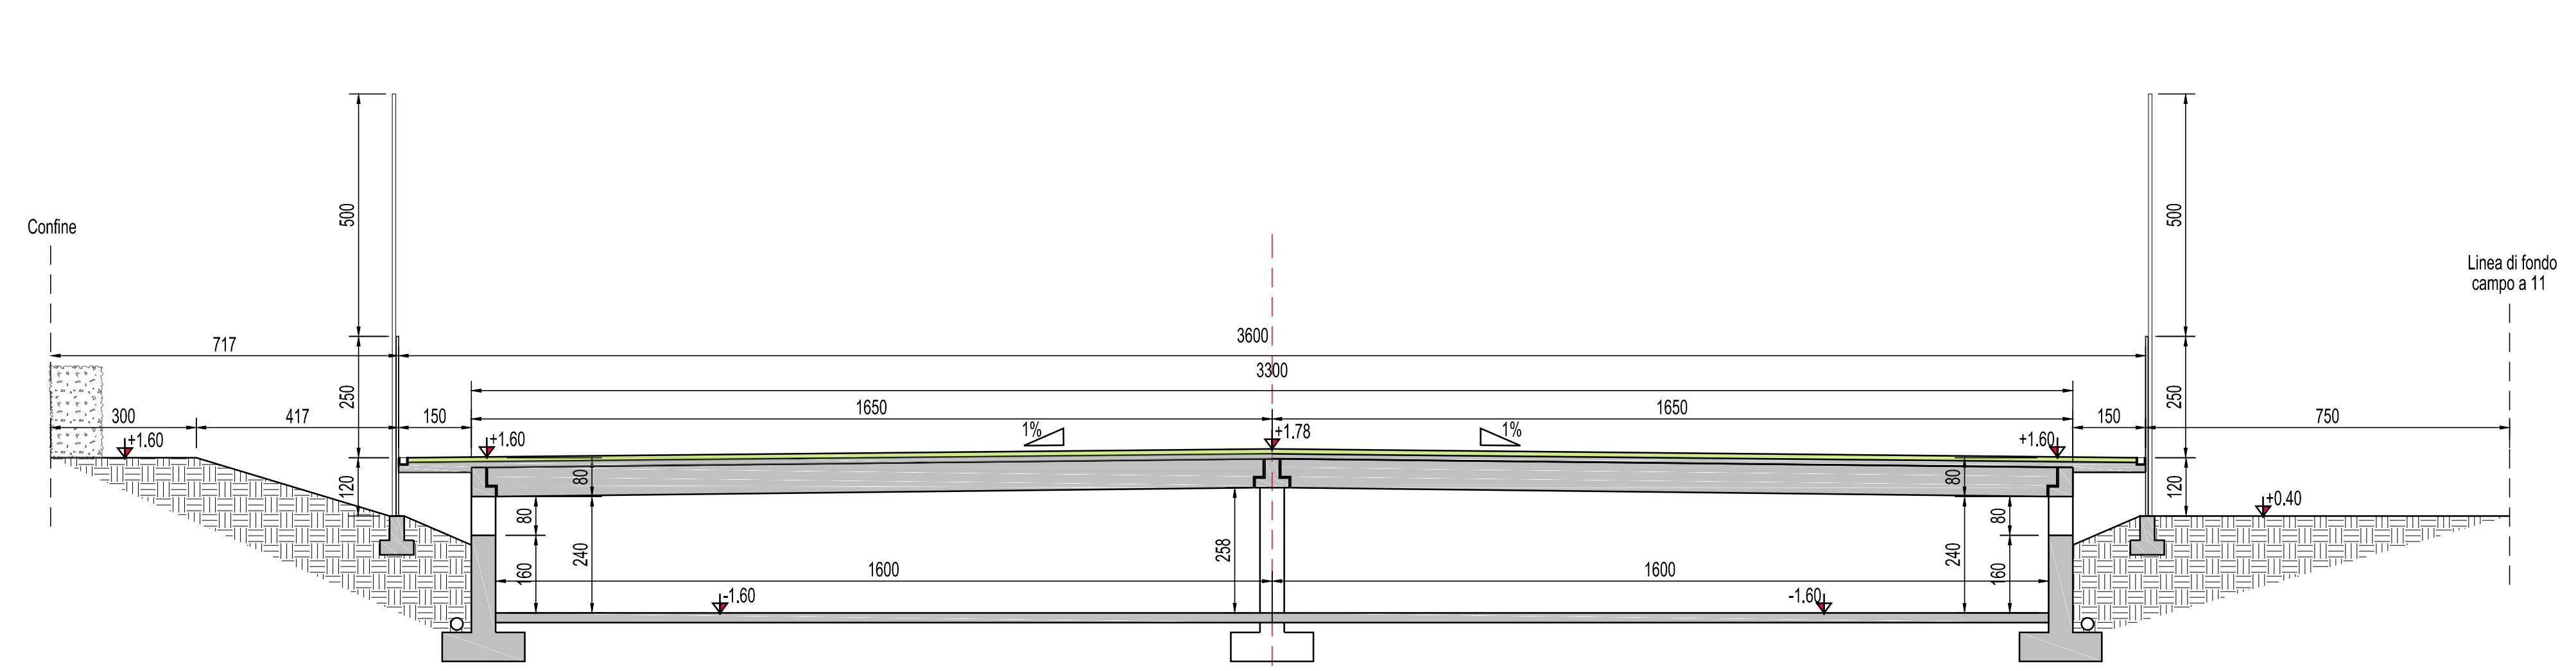

SCALA 1:100

REV.	DATA	DESCRIZIONE	DWG.	CHECK	APP.
04/10/2018		STUDIO DI FATTIBILITÀ TECNICO ECONOMICA	MS	PC	MM



Key Plan

COMMITTENTE COMUNE DI TOSCOLANO MADERNO (BS)

STUDIO DI FATTIBILITÀ TECNICO ECONOMICA
 INGEGNERI PROGETTISTI e Affini
 via P.L. Albini 32 - 25080 Cliverghè di Mazzano (Bs)
 tel. 0302120299 - fax 0302129585
 affini@progettistiaffini.it

RISTRUTTURAZIONE CENTRO SPORTIVO UGO LOCATELLI
 Comune di Toscolano Maderno (BS)

PROGETTO DI FATTIBILITÀ TECNICO ECONOMICA

STRALCIO 2 SCALA 1:500

4 5 3 AF 00 C P DR 002 P 01