STUDIO DI PROGETTAZIONE

Righettini Gian Paolo via Vigole n.12 Maderno tel.e fax 0365/540900

Provincia Brescia Comune di Toscolano Maderno

Imm. di proprieta' Sig . Campanardi Gabriele
Piano attuativo Ambito di Trasformazione 10 Area 24
Lotto sito in località Cecina

Sezioni Dettaglio terreno e Sezioni Strada di Progetto

Tav. 8

Febbraio 2016

Agg. Maggio 2016

scala 1/200 1/100

Il Tecnico

Per Il Proprietario
l'Amministratore di Sostegno

Sezione Del Terreno Di Rilievo Scala 1/200

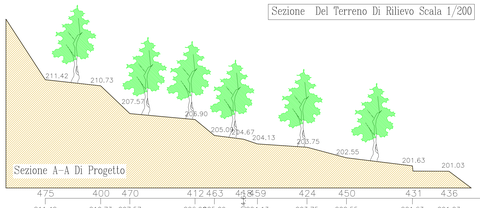

475	400	470	412	463	448	459	424	450	431	436			Nome punto
211.42	210.73	207.57	206.90	205.09	204.67	204.13	203.75	202.55	201.63	201.03			Quota attuale
45.85	39.56	36.25	28.84	26.64	23.33	11.75	16.12	11.64	4.35	0.00			Distanza progressiva quota attuale
0.11	0.95	0.09	0.82	0.13	0.34	0.07	0.27	0.12	0.15				Pendenza grafica quota attuale

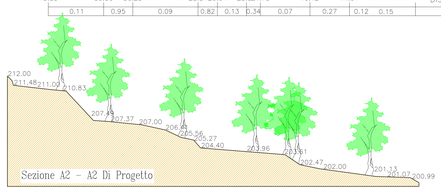

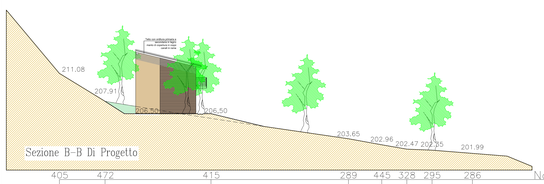

405	472	415	289	445	328	295	286	Nome punto
211.08	207.91	205.92	203.65	202.96	202.47	202.35	201.99	Quota attuale
46.92	41.73	29.69	14.08	10.29	7.45	4.58		Distanza progressiva quota attuale
0.61	0.16	0.15	0.18	0.17	0.04	0.08		Pendenza gratica quota attuale

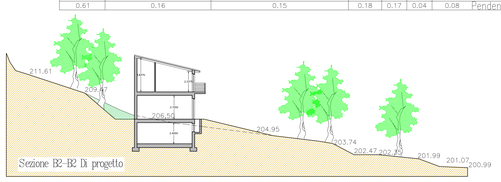

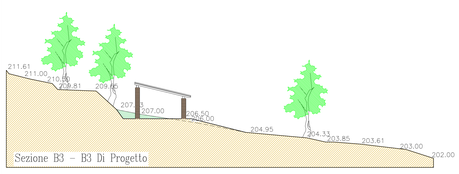

Sezione Del Terreno Di Rilievo Scala 1/200

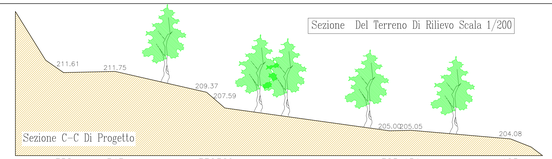

358	343	336	369				325	151		105			Nome punto
211.61	211.75	209.37	207.59				205.02	205.05		204.08			Quota attuale
50.76	44.92	34.53	32.45				13.72	11.29					Distanza progressiva quota attuale
-0.02	0.23	0.86	0.14				-0.02		0.09				Pendenza grafica quota attuale

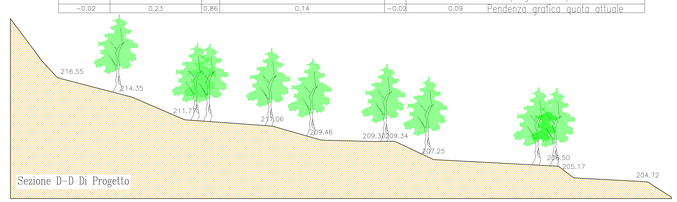

354	346	363	340	367	302	124	170		117	155	108		Nome punto
216.55	214.35	211.77	211.06	209.46	209.32	209.34	207.25		206.50	205.17	204.72		Quota attuale
67.02	58.59	52.59	42.65	37.07	31.09	28.75	24.31		10.12	8.39	0.00		Distanza progressiva quota attuale
0.26	0.43	0.07	0.29	0.03	-0.02	0.47	0.05		0.77	0.05			Pendenza grafica quota attuale

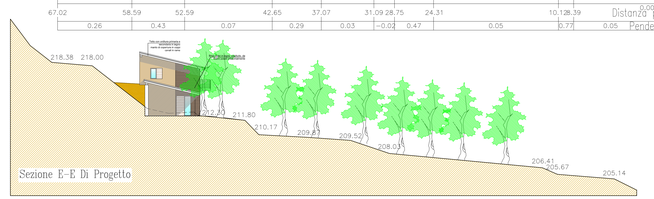

352	349	365	318	307	167	175	197	127	166		115	158	109	Nome punto
218.38	218.00	213.15	212.60	212.35	212.30	210.17	209.87	209.52	208.03		206.41	205.67	205.14	Quota attuale
63.90	59.31	53.05	50.62	47.30	41.94	40.37	34.88	29.96	25.55		8.17	6.45	0.00	Distanza progressiva quota attuale
0.08	0.78	0.23	-0.05	0.92	0.10	1.04	0.05	0.07	0.34	0.09	0.43		0.08	Pendenza grafica quota attuale

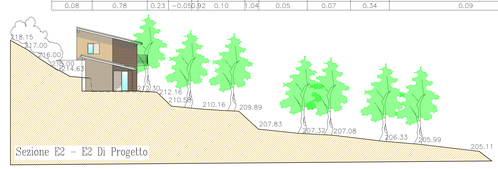

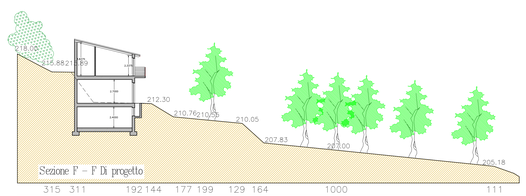

315	311	192	144	177	199	129	164		1000		111		Nome punto
215.88	215.89	212.45	212.30	210.76	210.55	210.05	207.83		207.00		205.18		Quota attuale
55.87	53.06	45.50	43.31	38.83	34.41	29.17	26.53		17.87				Distanza progressiva quota attuale
-0.01	0.45	0.07	0.34	0.05	0.09	0.84		0.10		0.10			Pendenza grafica quota attuale

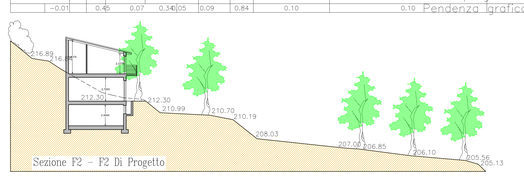

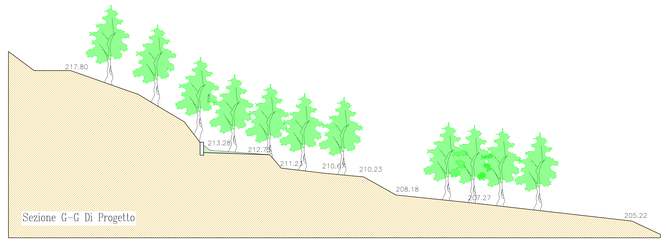
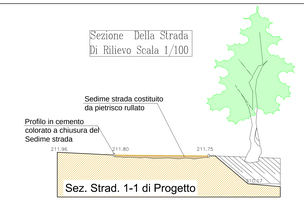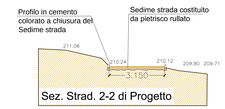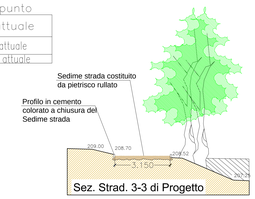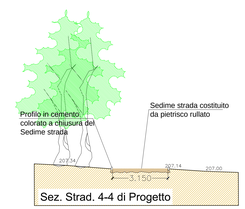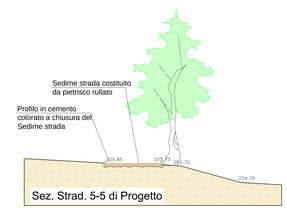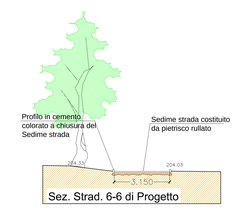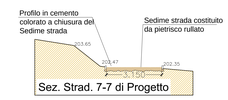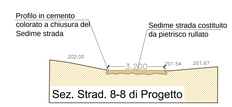
Sezione Della Strada Di Rilievo Scala 1/100