
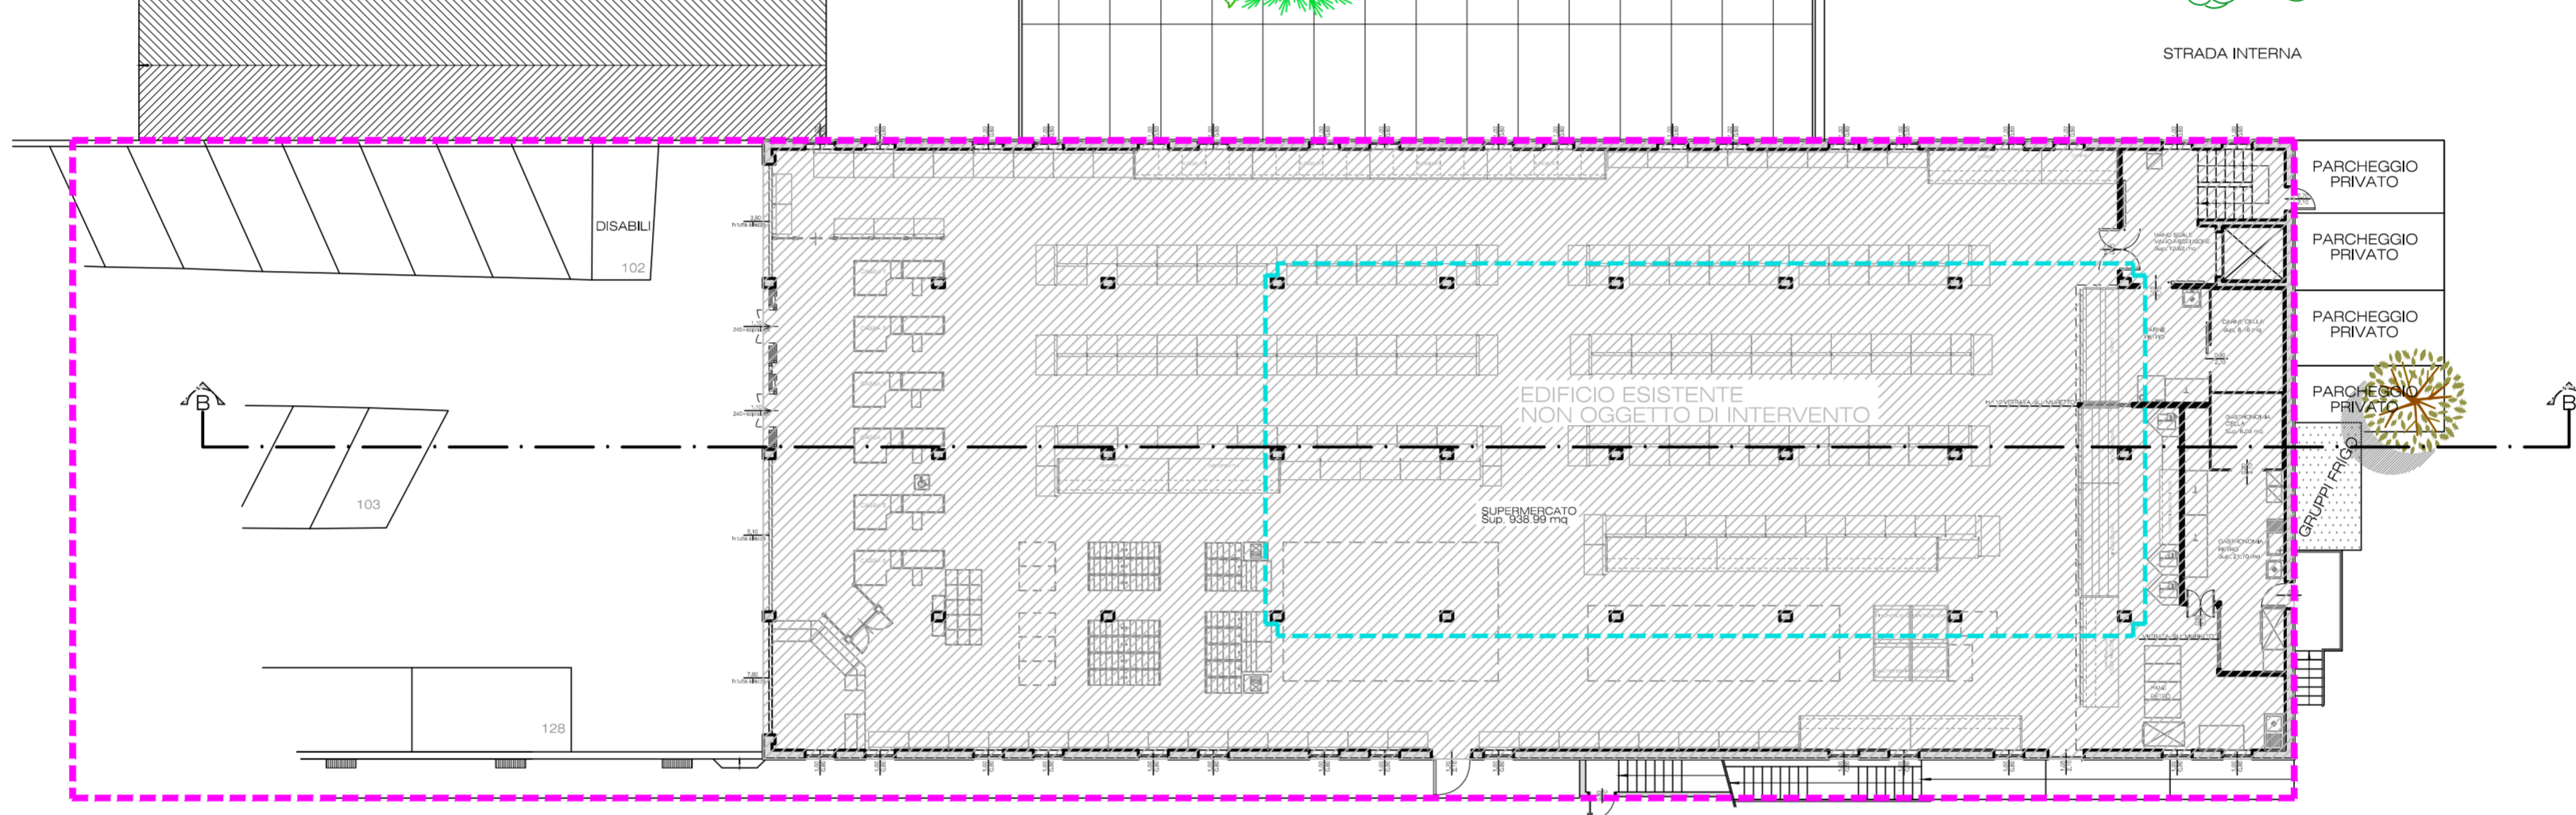




PIANTA PIANO INTERRATO

--- SAGOMA PIANO TERRA --- MAGAZZINO INTERRATO ESISTENTE OGGETTO DI INTERVENTO

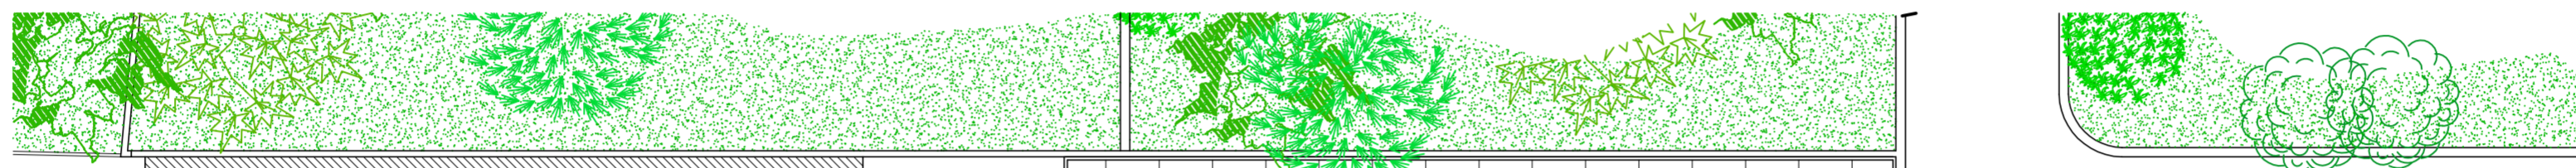

PIANTA PIANO TERRA

--- SAGOMA PIANO INTERRATO --- SAGOMA PIANO PRIMO

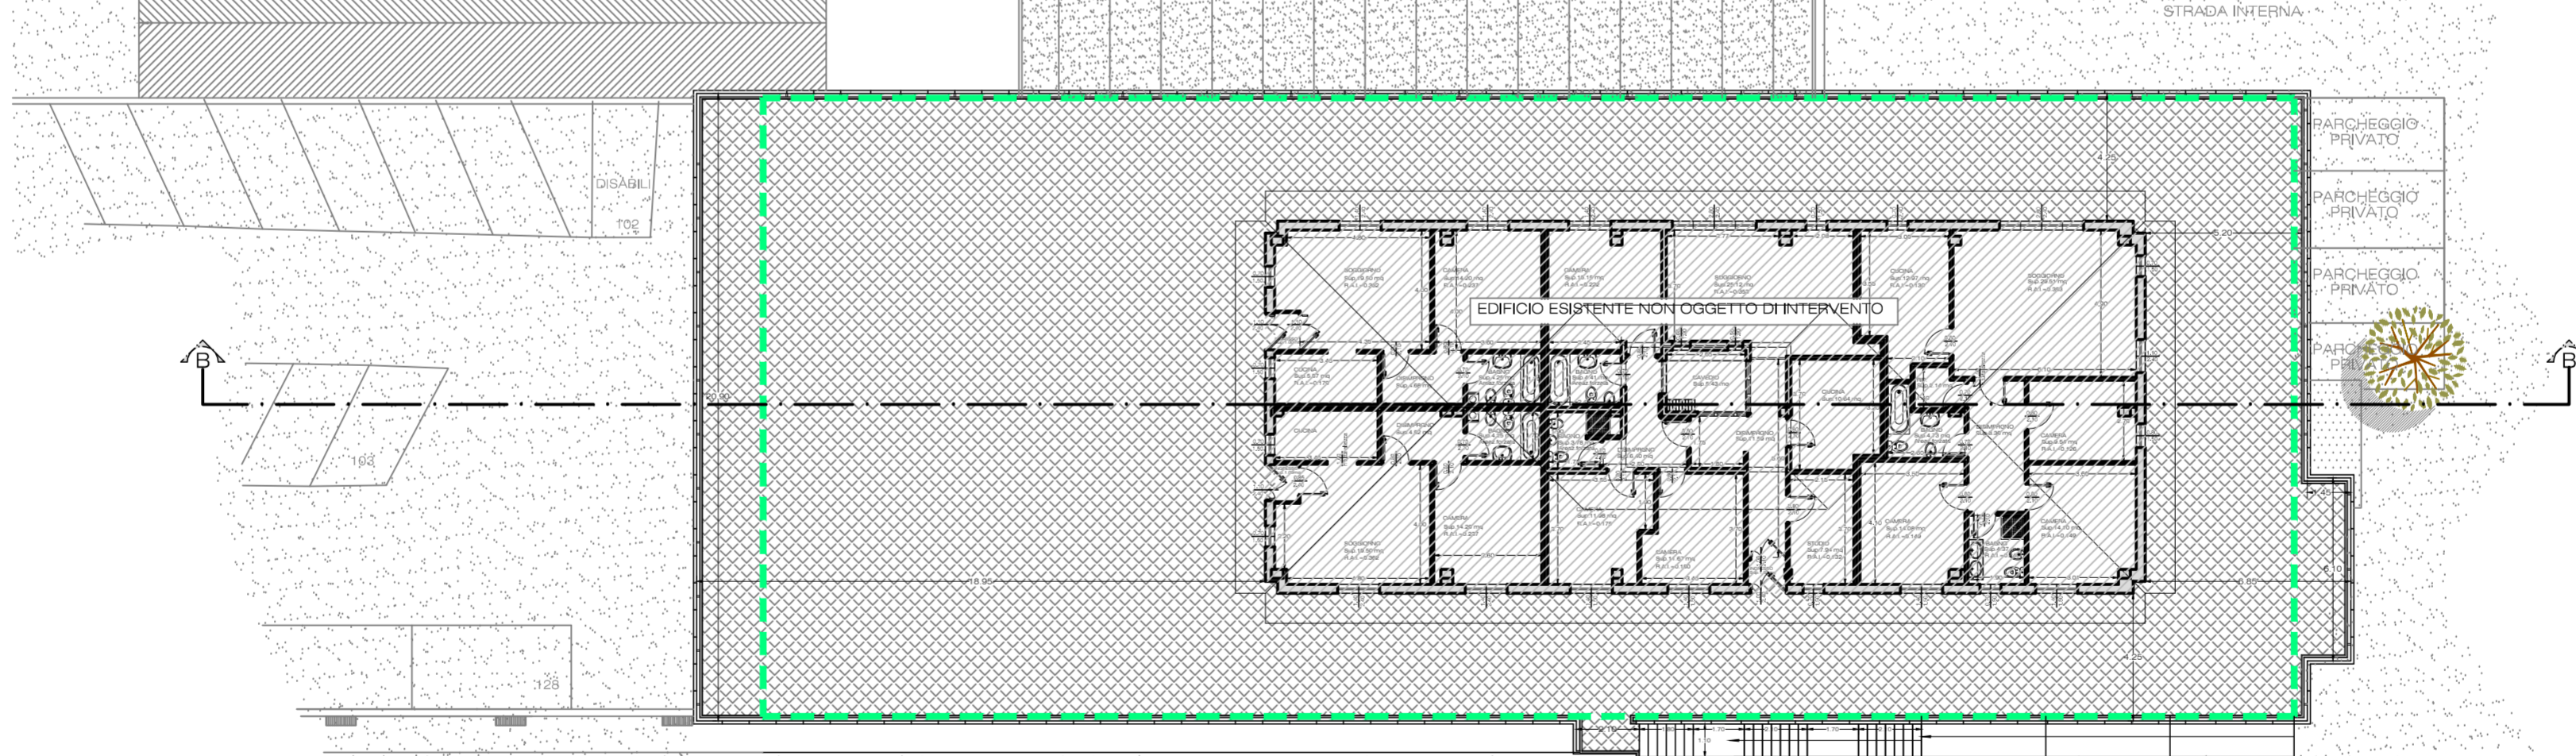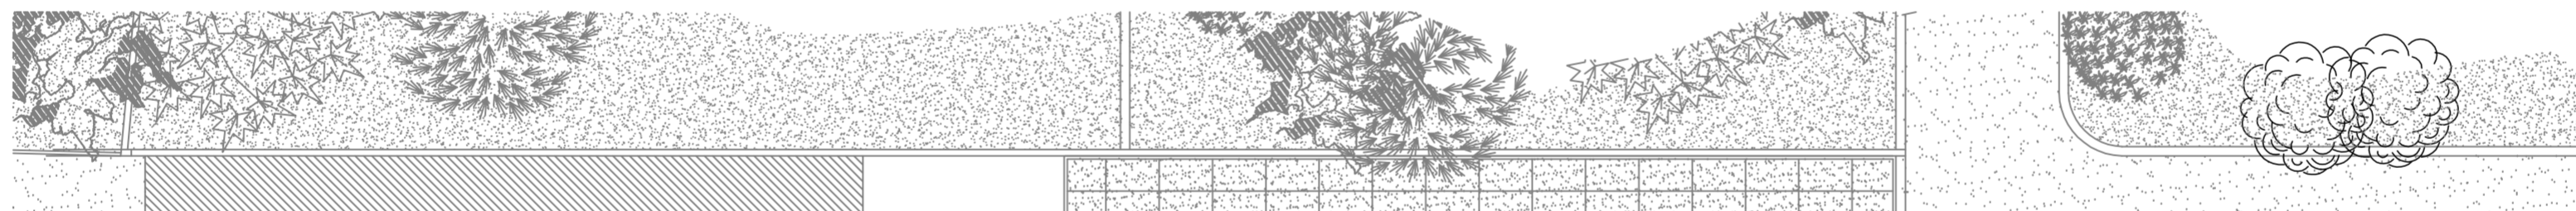

PIANTA PIANO PRIMO

--- SAGOMA PIANO TERRA

PROPRIETARIO

IL PROGETTISTA :

Tavola n. 2	AMPLIAMENTO ATTIVITA' COMMERCIALE ESISTENTE CAMBIO DI DESTINAZIONE D'USO DI PARTE DELL'INTERRATO ESISTENTE. SISTEMAZIONE DEL PIAZZALE SALVO D'ACQUISTO E DEGLI INNESTI DAL PIAZZALE VERSO IL CENTRO STORICO E VERSO PIAZZA SAN MARCO Piante piano interrato, terra e primo di RILIEVO	ALESSI Geom. DARIO Via G. Natta 6/8 SALO' Tel. 0365-520701 Posta elettronica: tecnico@geomalessi.com
	Comittente : Alessi Pietro, Giippi Italo, Ambrogio Annamaria, Gioppi Cristina, Giori Elisabetta, Zanato Valeria Comune : TOSCOLANO MADERNO	