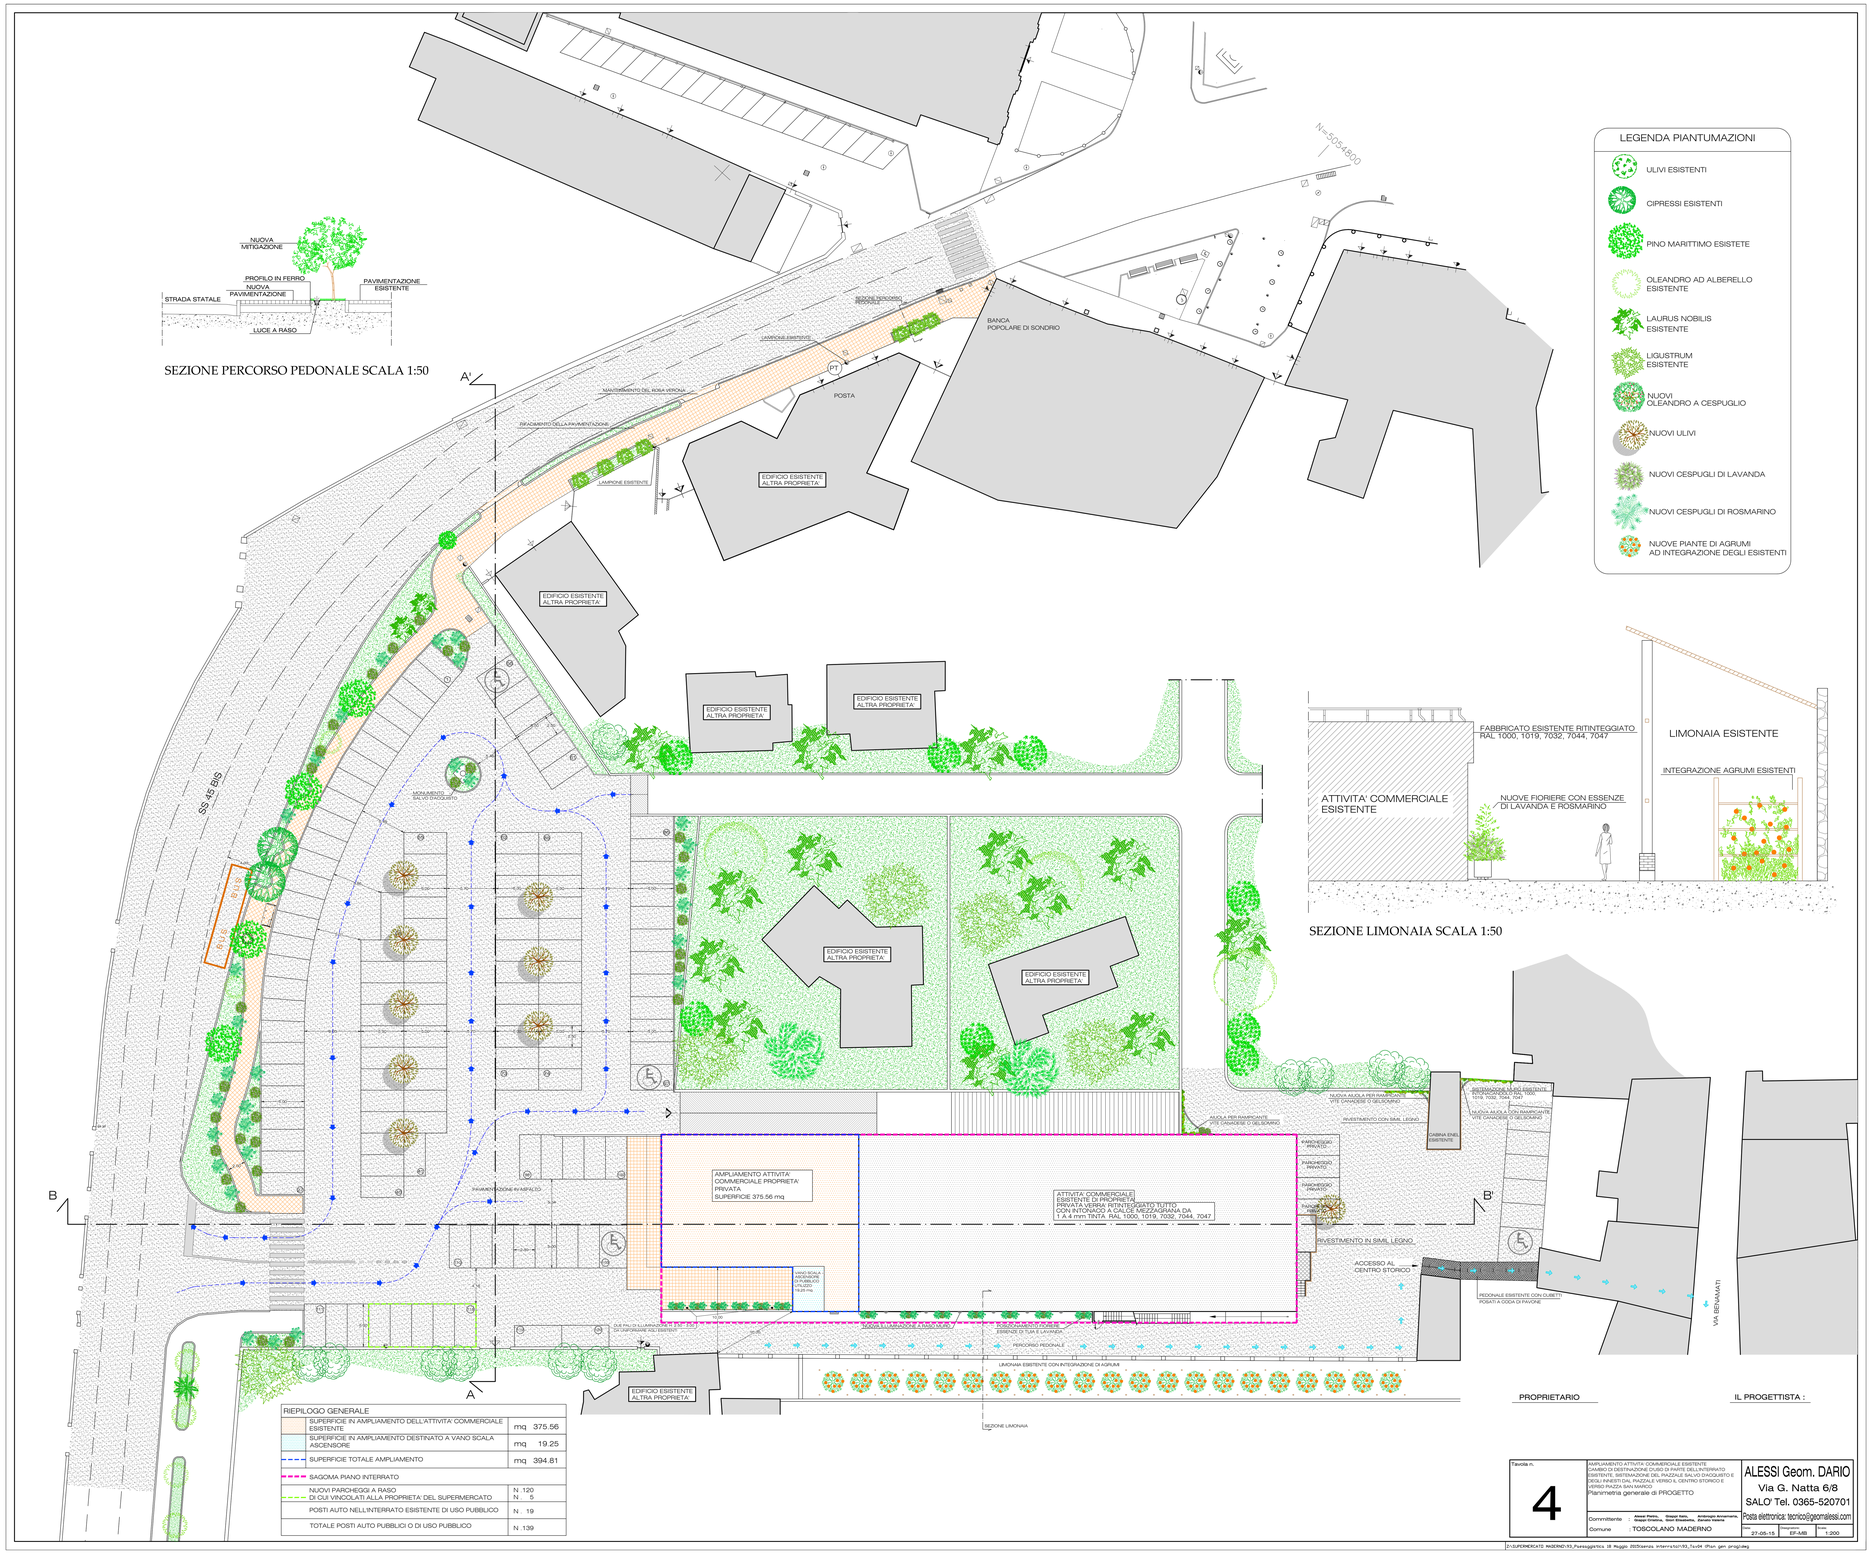

RIEPILOGO GENERALE

	SUPERFICIE IN AMPLIAMENTO DELL'ATTIVITA' COMMERCIALE ESISTENTE	mq 375.56
	SUPERFICIE IN AMPLIAMENTO DESTINATO A VANO SCALA ASCENSORE	mq 19.25
	SUPERFICIE TOTALE AMPLIAMENTO	mq 394.81
	SAGOMA PIANO INTERRATO	
	NUOVI PARCHEGGI A RASO DI CUI VINCOLATI ALLA PROPRETA' DEL SUPERMERCATO	N .120 N . 5
	POSTI AUTO NELL'INTERRATO ESISTENTE DI USO PUBBLICO	N . 19
	TOTALE POSTI AUTO PUBBLICI O DI USO PUBBLICO	N .139

Tavola n.

4

AMPLIAMENTO ATTIVITA' COMMERCIALE ESISTENTE
AMPLIAMENTO ATTIVITA' CON USO PARTE DELL'INTERRATO ESISTENTE, DESTINAZIONE DI CUI VANO ASCENSORE E VANO SCALA PANESTI DAL PIAZZALE VERNO IL CENTRO STORICO E VERSO PIAZZA SAN MARCO
Planimetria generale di PROGETTO

Committente: Alessi Pietro, Grapp Carlo, Grapp Cristina, Giani Elisabetta, Andreoglio Annamaria, Zanetti Valeria

Comune: TOSCOLANO MADERNO

ALESSI Geom. DARIO
Via G. Natta 6/8
SALO' Tel. 0365-520701
Posta elettronica: tecnico@geomalessi.com
Posta elettronica certificata: dario.alessi@pec.it

Data: 27-05-15 | Disegno n.: EF-5/B | Scala: 1:200

C:\LUPEMERCATO MADERNO\93_Paesaggistica. 08 Maggio 2015\canna interrato\93_Tav04 (Plan. gen) prog(1).dwg