PIANO PRIMO Scala 1:100 - Inserimento sistema VRF

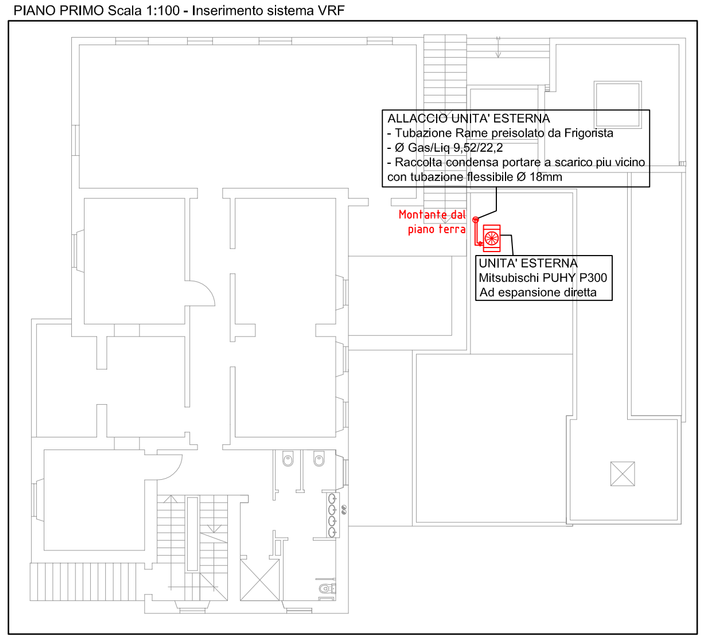


| | LEGENDA COLORI |
|---|---|
| | Impianti elettrici Esistenti |
| | Impianti elettrici di Progetto |

| | LEGENDA COLORI |
|---|---|
| | Impianti elettrici da Smantellare |
| | Impianti elettrici Esistenti da Riposare |

| | LEGENDA SIMBOLI |
|---|---|
| 10/16A | Bipresa 10/16A 2P+PE |
| | Interruttore unipolare |
| | Deviatore unipolare |
| | Pulsante |
| | Punto luce a soffitto |
| | Punto luce a parete |
| | Complesso autonomo di illuminazione di sicurezza |
| | Lampada a LED 14/21W |
| | Quadro rete dati |
| | Citofono |
| | Proiettore |
| | Scalda acqua (Boiler) elettrico |
| | Termoarredo |
| | Termoventilatore |
| | Segnalazione luminosa uscita di emergenza |

| | LEGENDA SIMBOLI |
|---|---|
| | Rivelatore volumetrico da incasso per comando illuminazione |
| | Rivelatore volumetrico da parete per comando illuminazione |
| | Apparecchio a LED 31W |
| | Punto luce da esterno a parete |
| | Quadro elettrico |
| | Presa per trasmissione dati |
| | Termostato ambiente |
| | Doppio pulsante per comando Maxischermo |
| UNEL | Presa 10/16A 2P+PE UNEL |
| | Centrale impianto allarme antintrusione |
| | Rivelatore doppia tecnologia da parete per allarme intrusione |
| | Tastiera remota per impianto antintrusione |
| | Pulsante di emergenza in contenitore con vetro frangibile |
| C1 | Centralina per comando remoto climatizzazione |
| | Segnalazione luminosa uscita di emergenza DX |


Studio di Progettazione Impianti Elettrici
Per. Ind. Paolo Andreassi
Via G. Quarena 177 - Gavardo - Brescia - Tel 0365.34.377 - fax 0365/1986722 - Cell. 335.5756789
Coll. per Ind. di BS n.831 P. IVA 01619980981 - C.F. NDR PLA 67L07 D960
E-mail: info@studioandreassi.it - www.studioandreassi.it
Il Progettista


| | | |
|---|---|---|
| Scala 1:50 | Inizio Progetto | COMMITTENTE |
| Tavola E-01 | 12 - 2016 | Comune di Toscolano Maderno - |
| N. Progetto | ALLEGATO 2 | |
| AP3638/122015 | ..... | COMMESSA |
| N. Archivio | ..... | PROGETTO IMPIANTI ELETTRICI E SPECIALI |
| 2913/122015 | ..... | EX MUNICIPIO DA DESTINARSI A BIBLIOTECA COMUNALE |
| Nome File | 151221_AP3638_PLAN.dwg | DESCRIZIONE TAVOLA |
| Disegnatore | | Schema planimetrico impianti elettrici piano terra |


A TERMINI DI LEGGE CI RISERVIAMO LA PROPRIETA' DI QUESTO DISEGNO CON DIVIETO DI RIPRODURLO O RENDERLO NOTO A TERZI SENZA NOSTRA AUTORIZZAZIONE