



PLANIMETRIA (1:200)

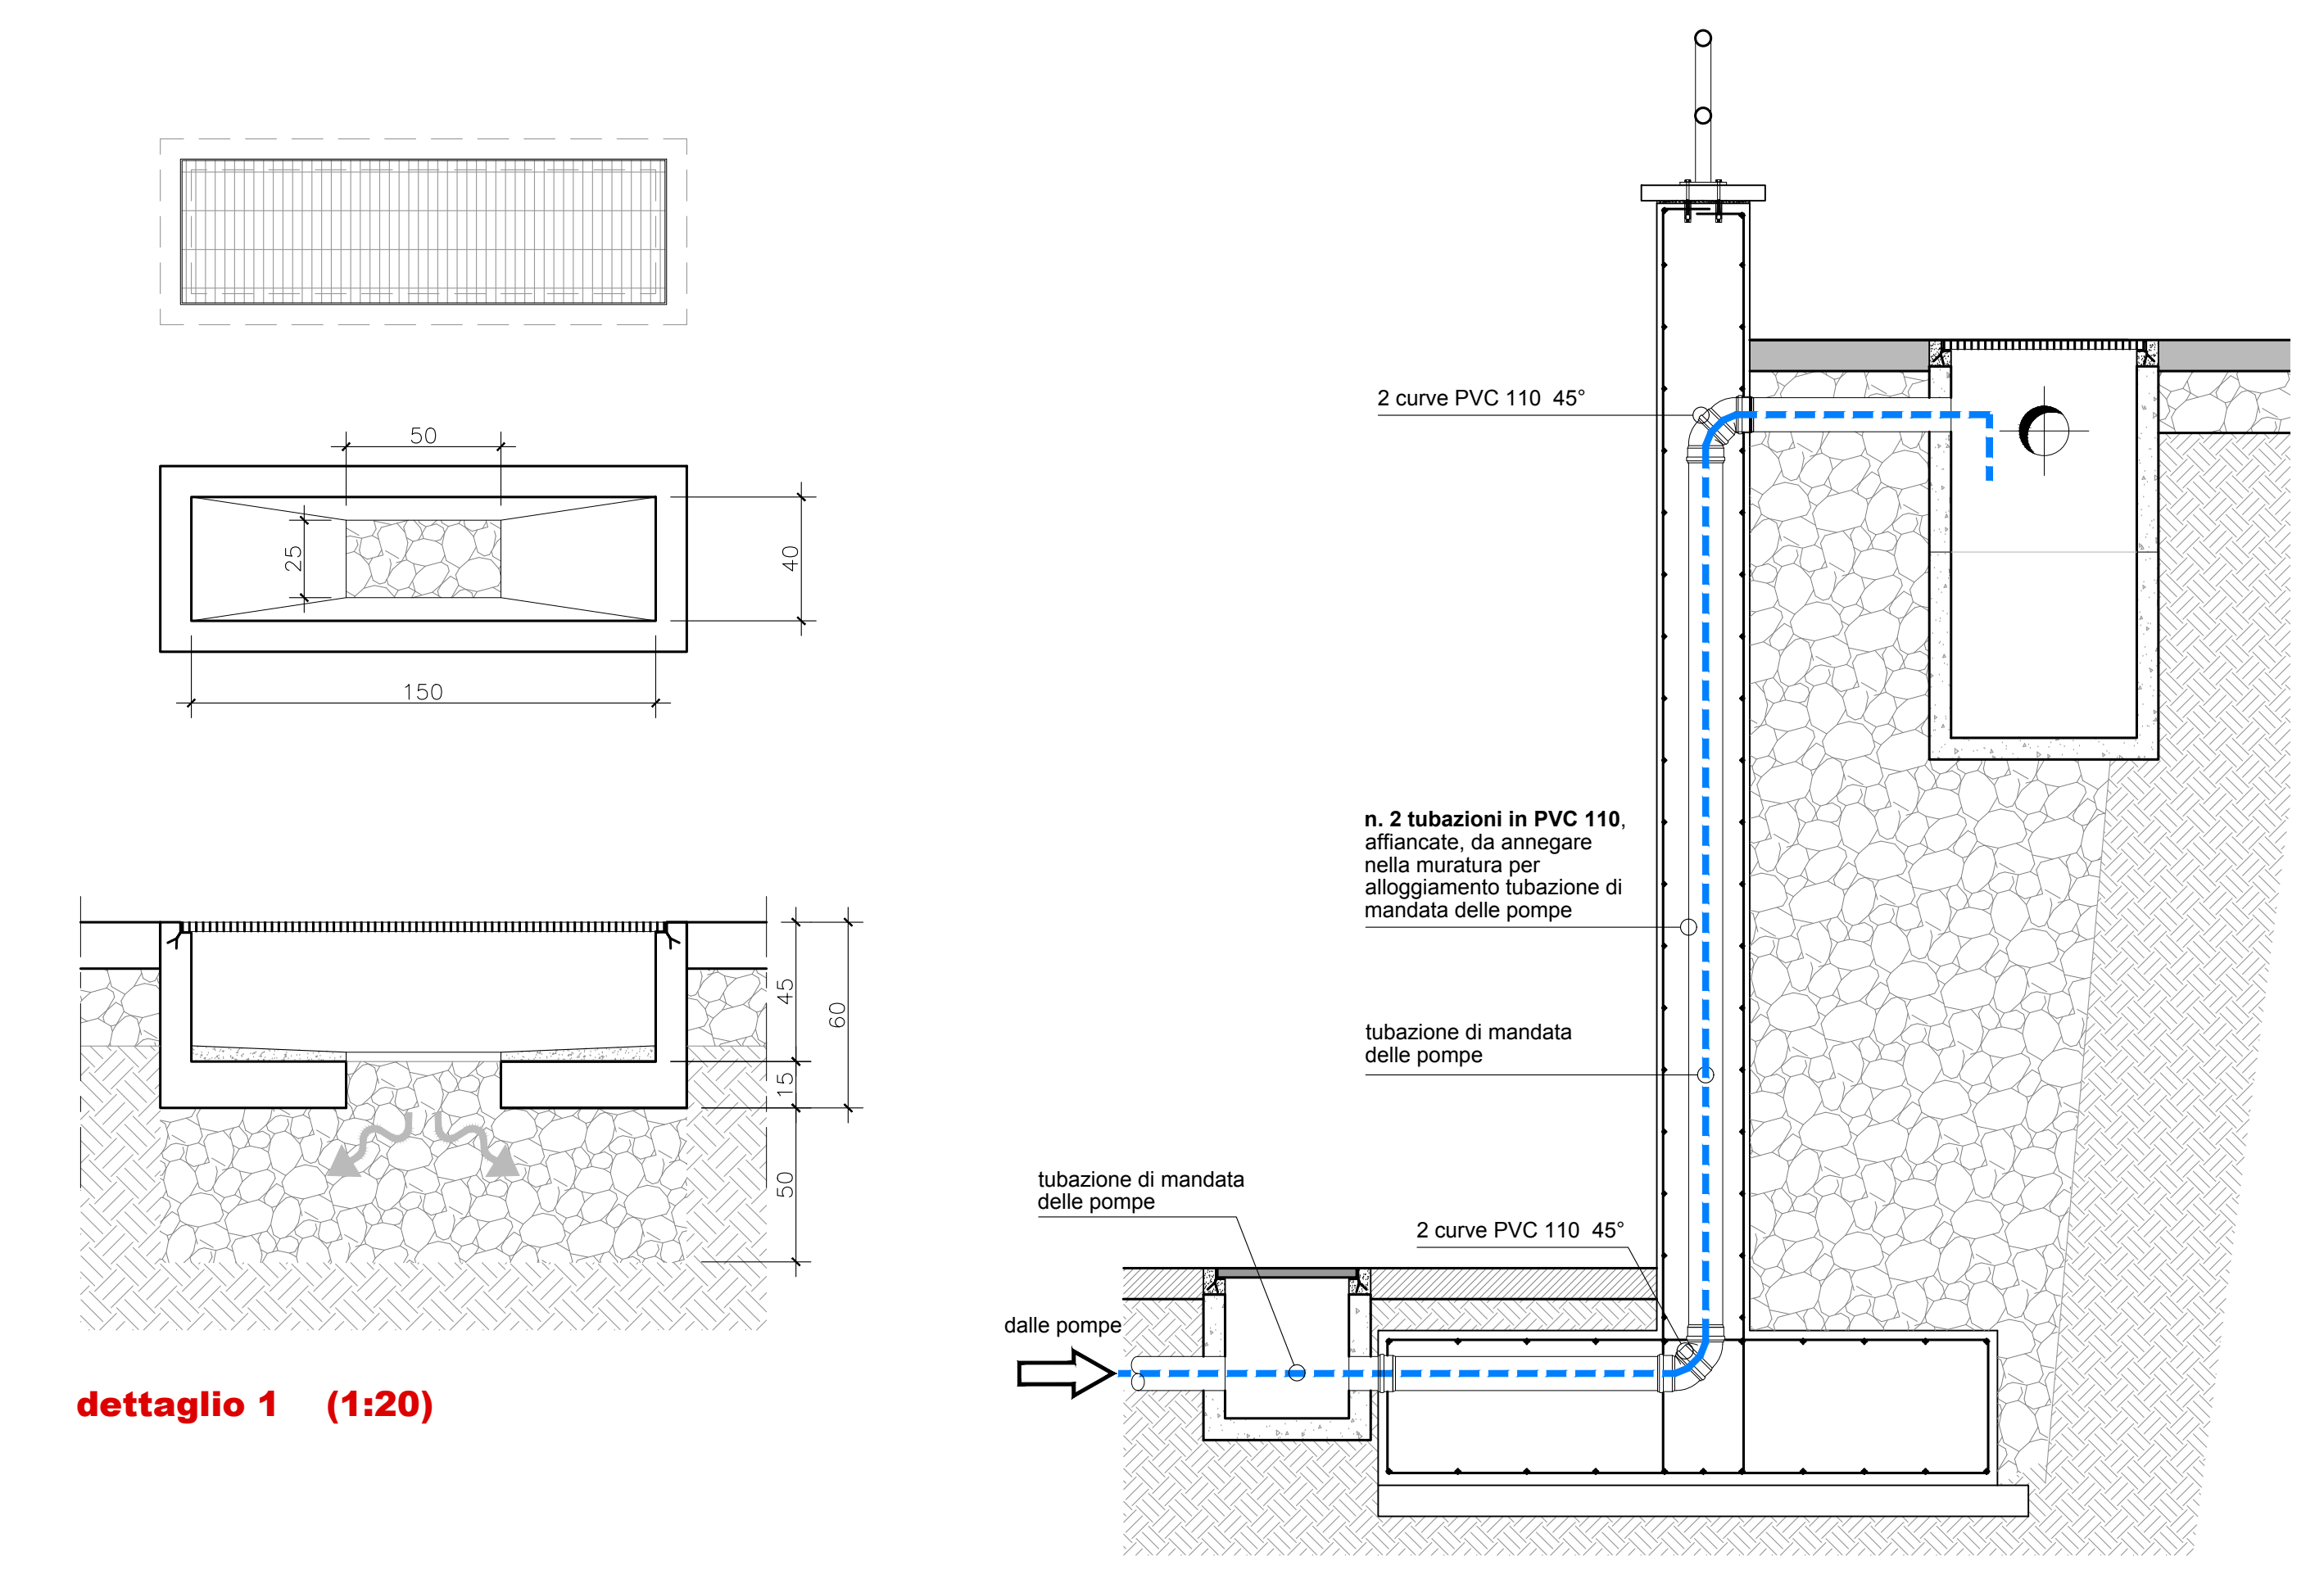


dettaglio 1 (1:20)

dettaglio 2 (1:20)


NUOVO INGRESSO ALL'AUDITORIUM (sezione schematica A - A)

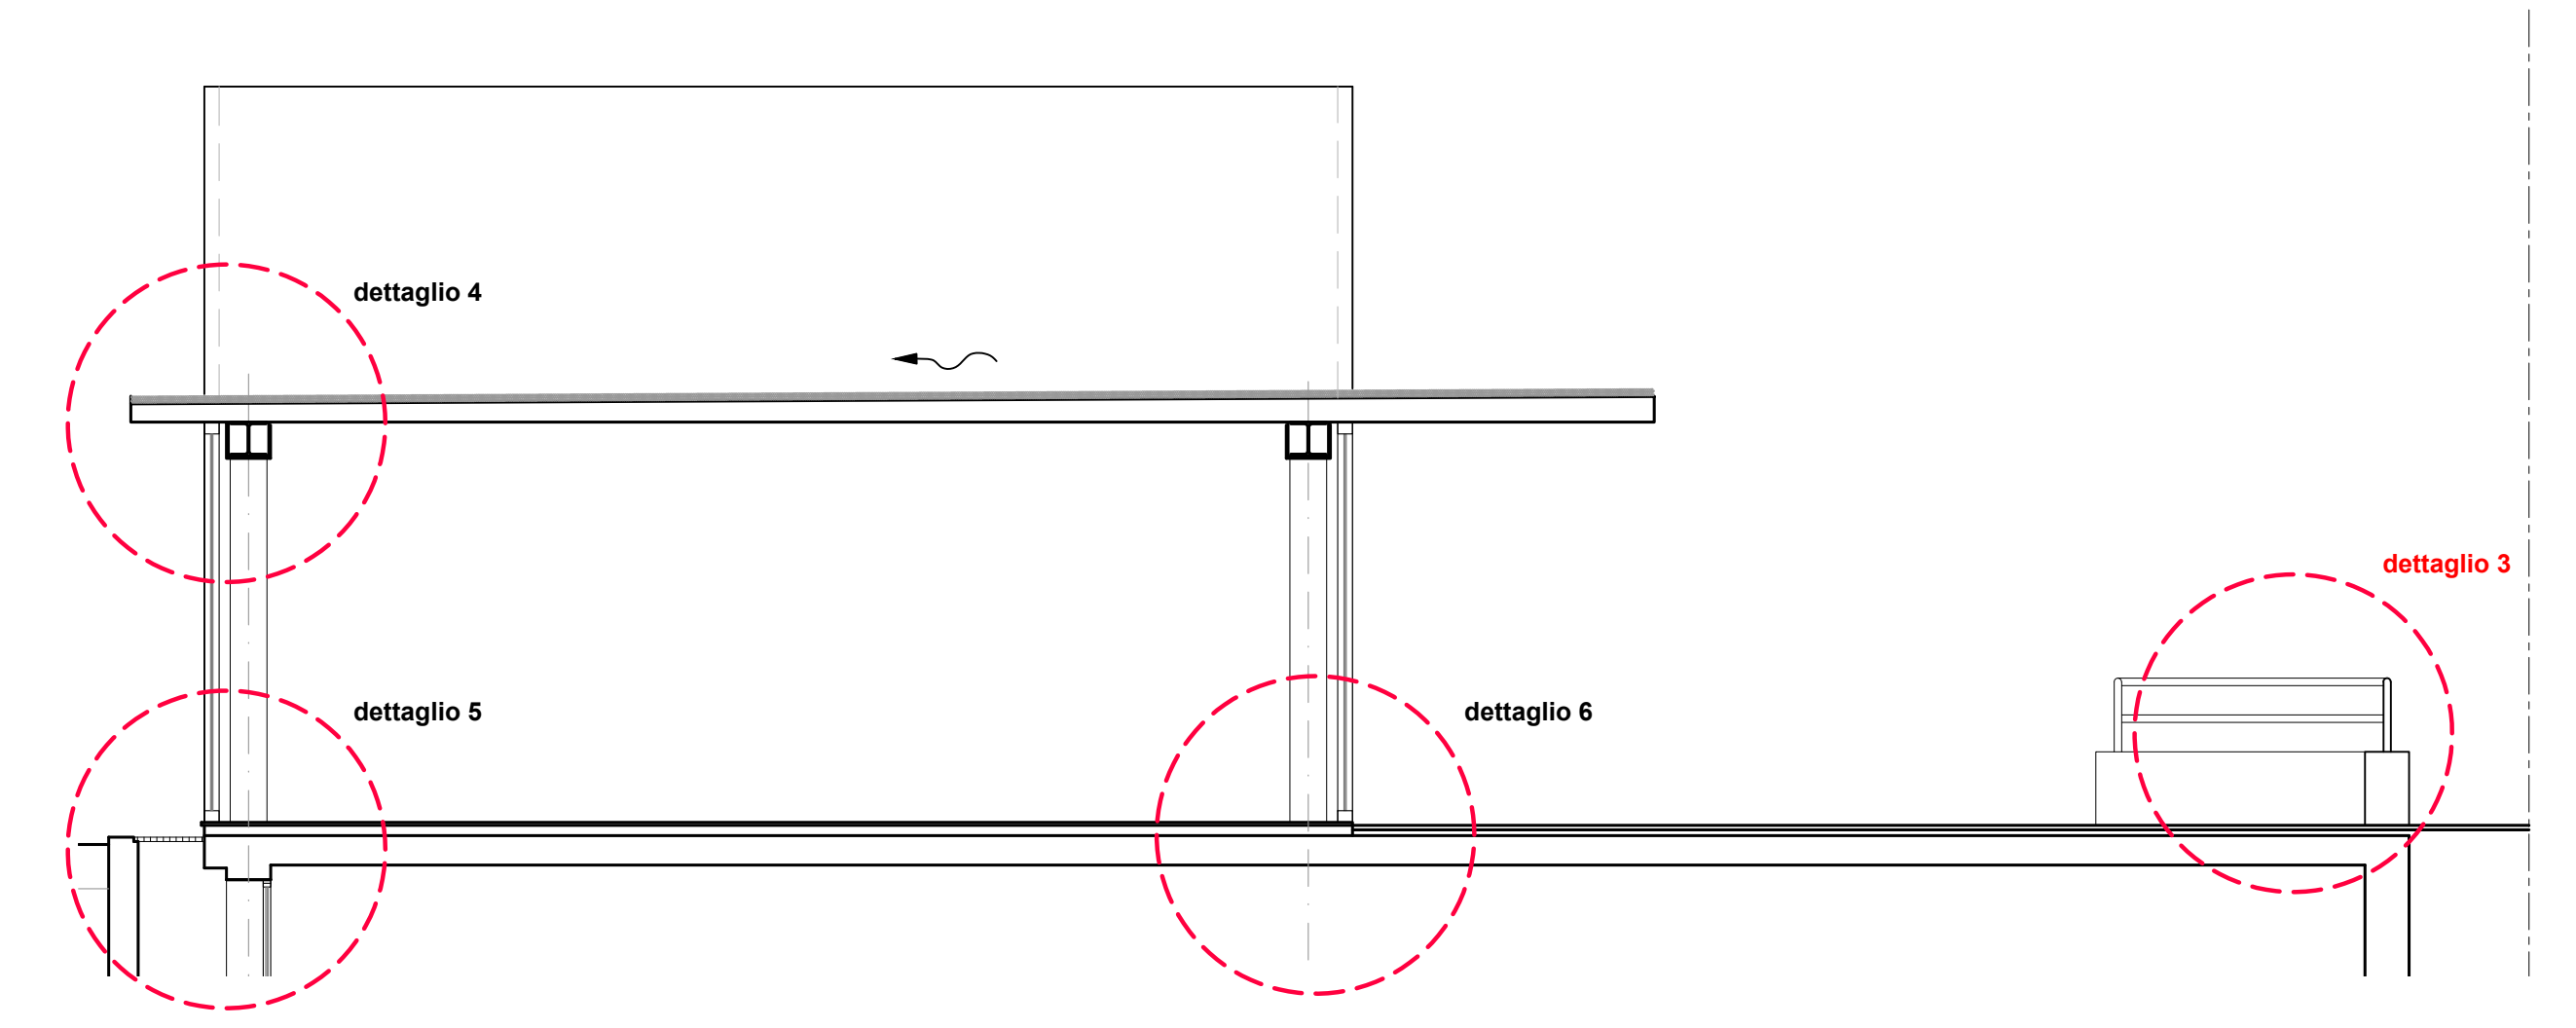



INGRESSO AUDITORIUM

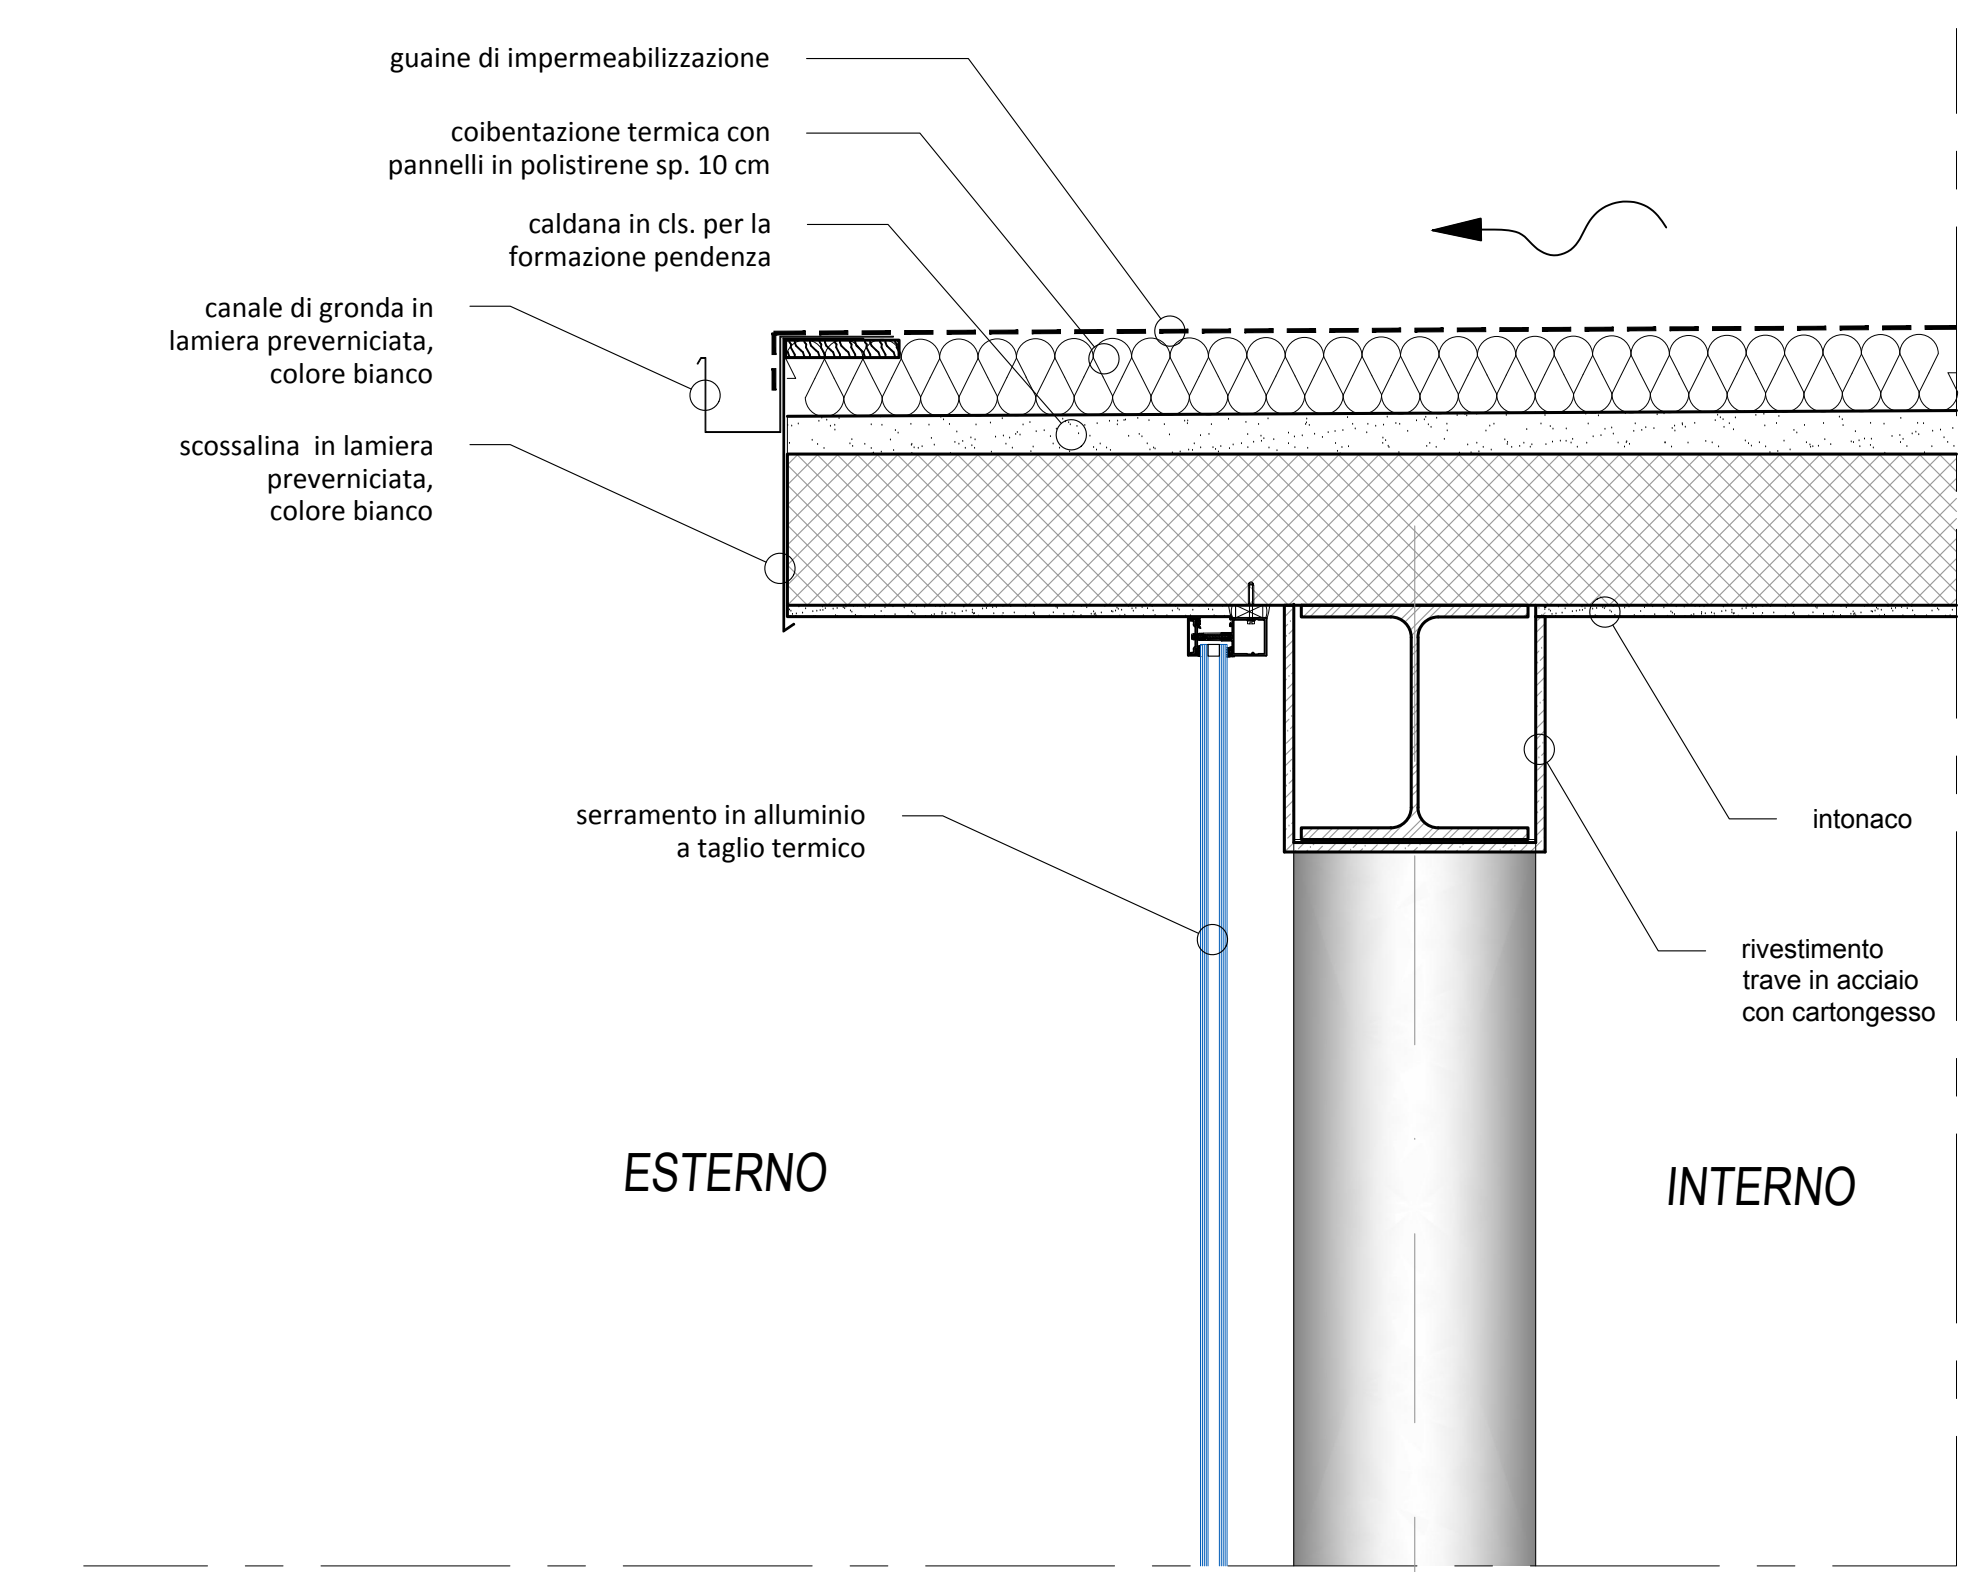

dettaglio 4 (1:10)

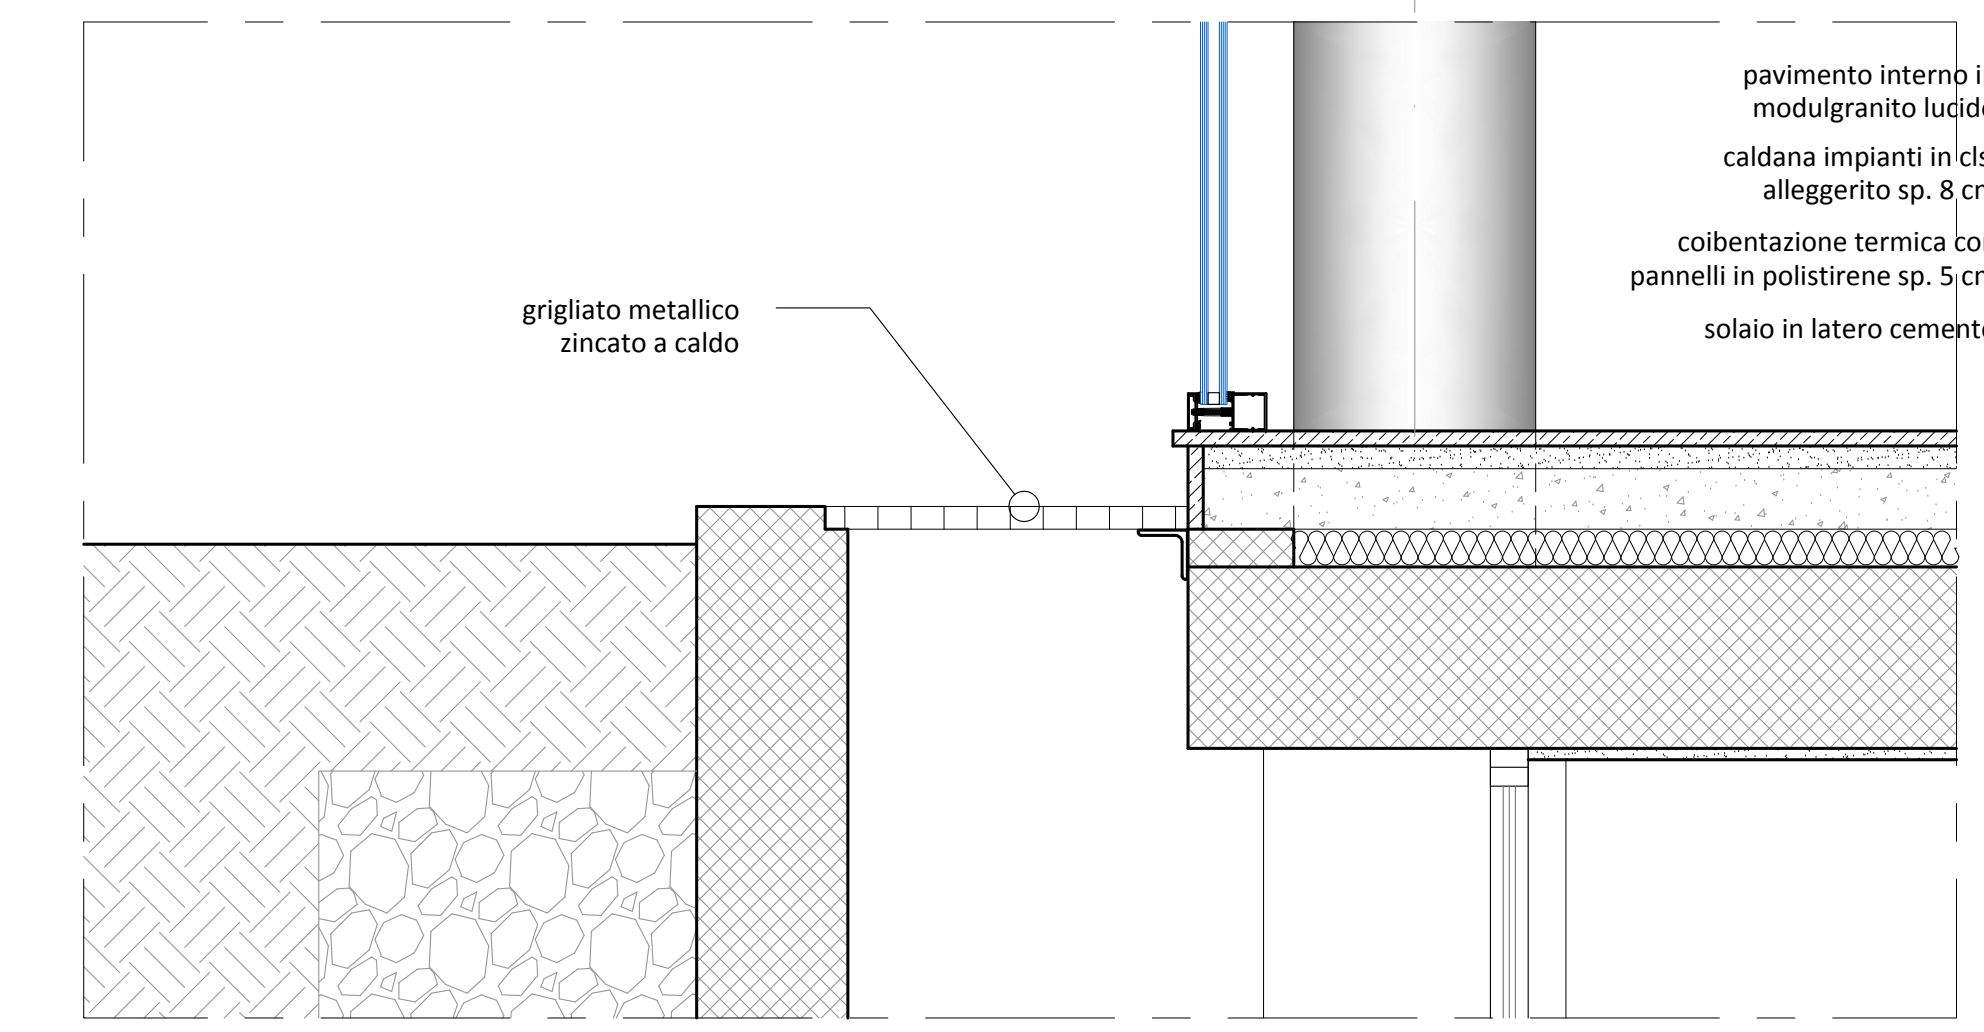

dettaglio 5 (1:10)

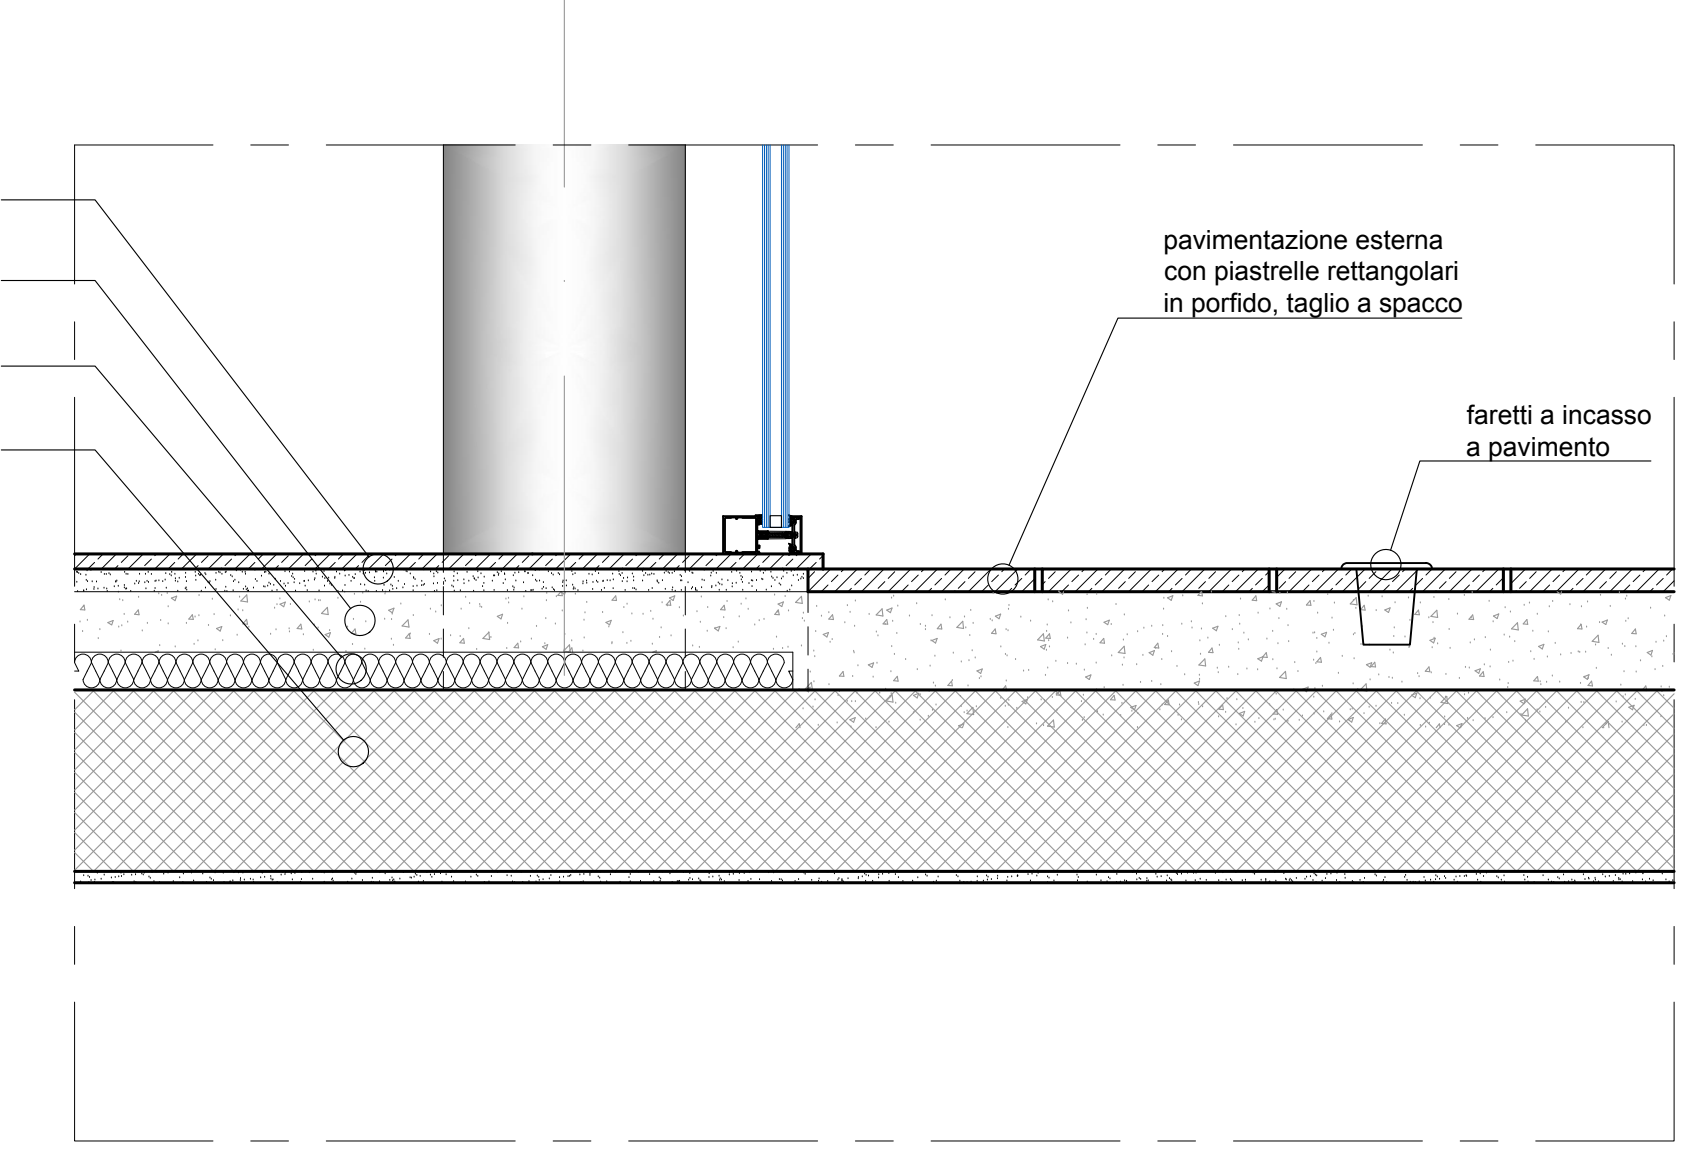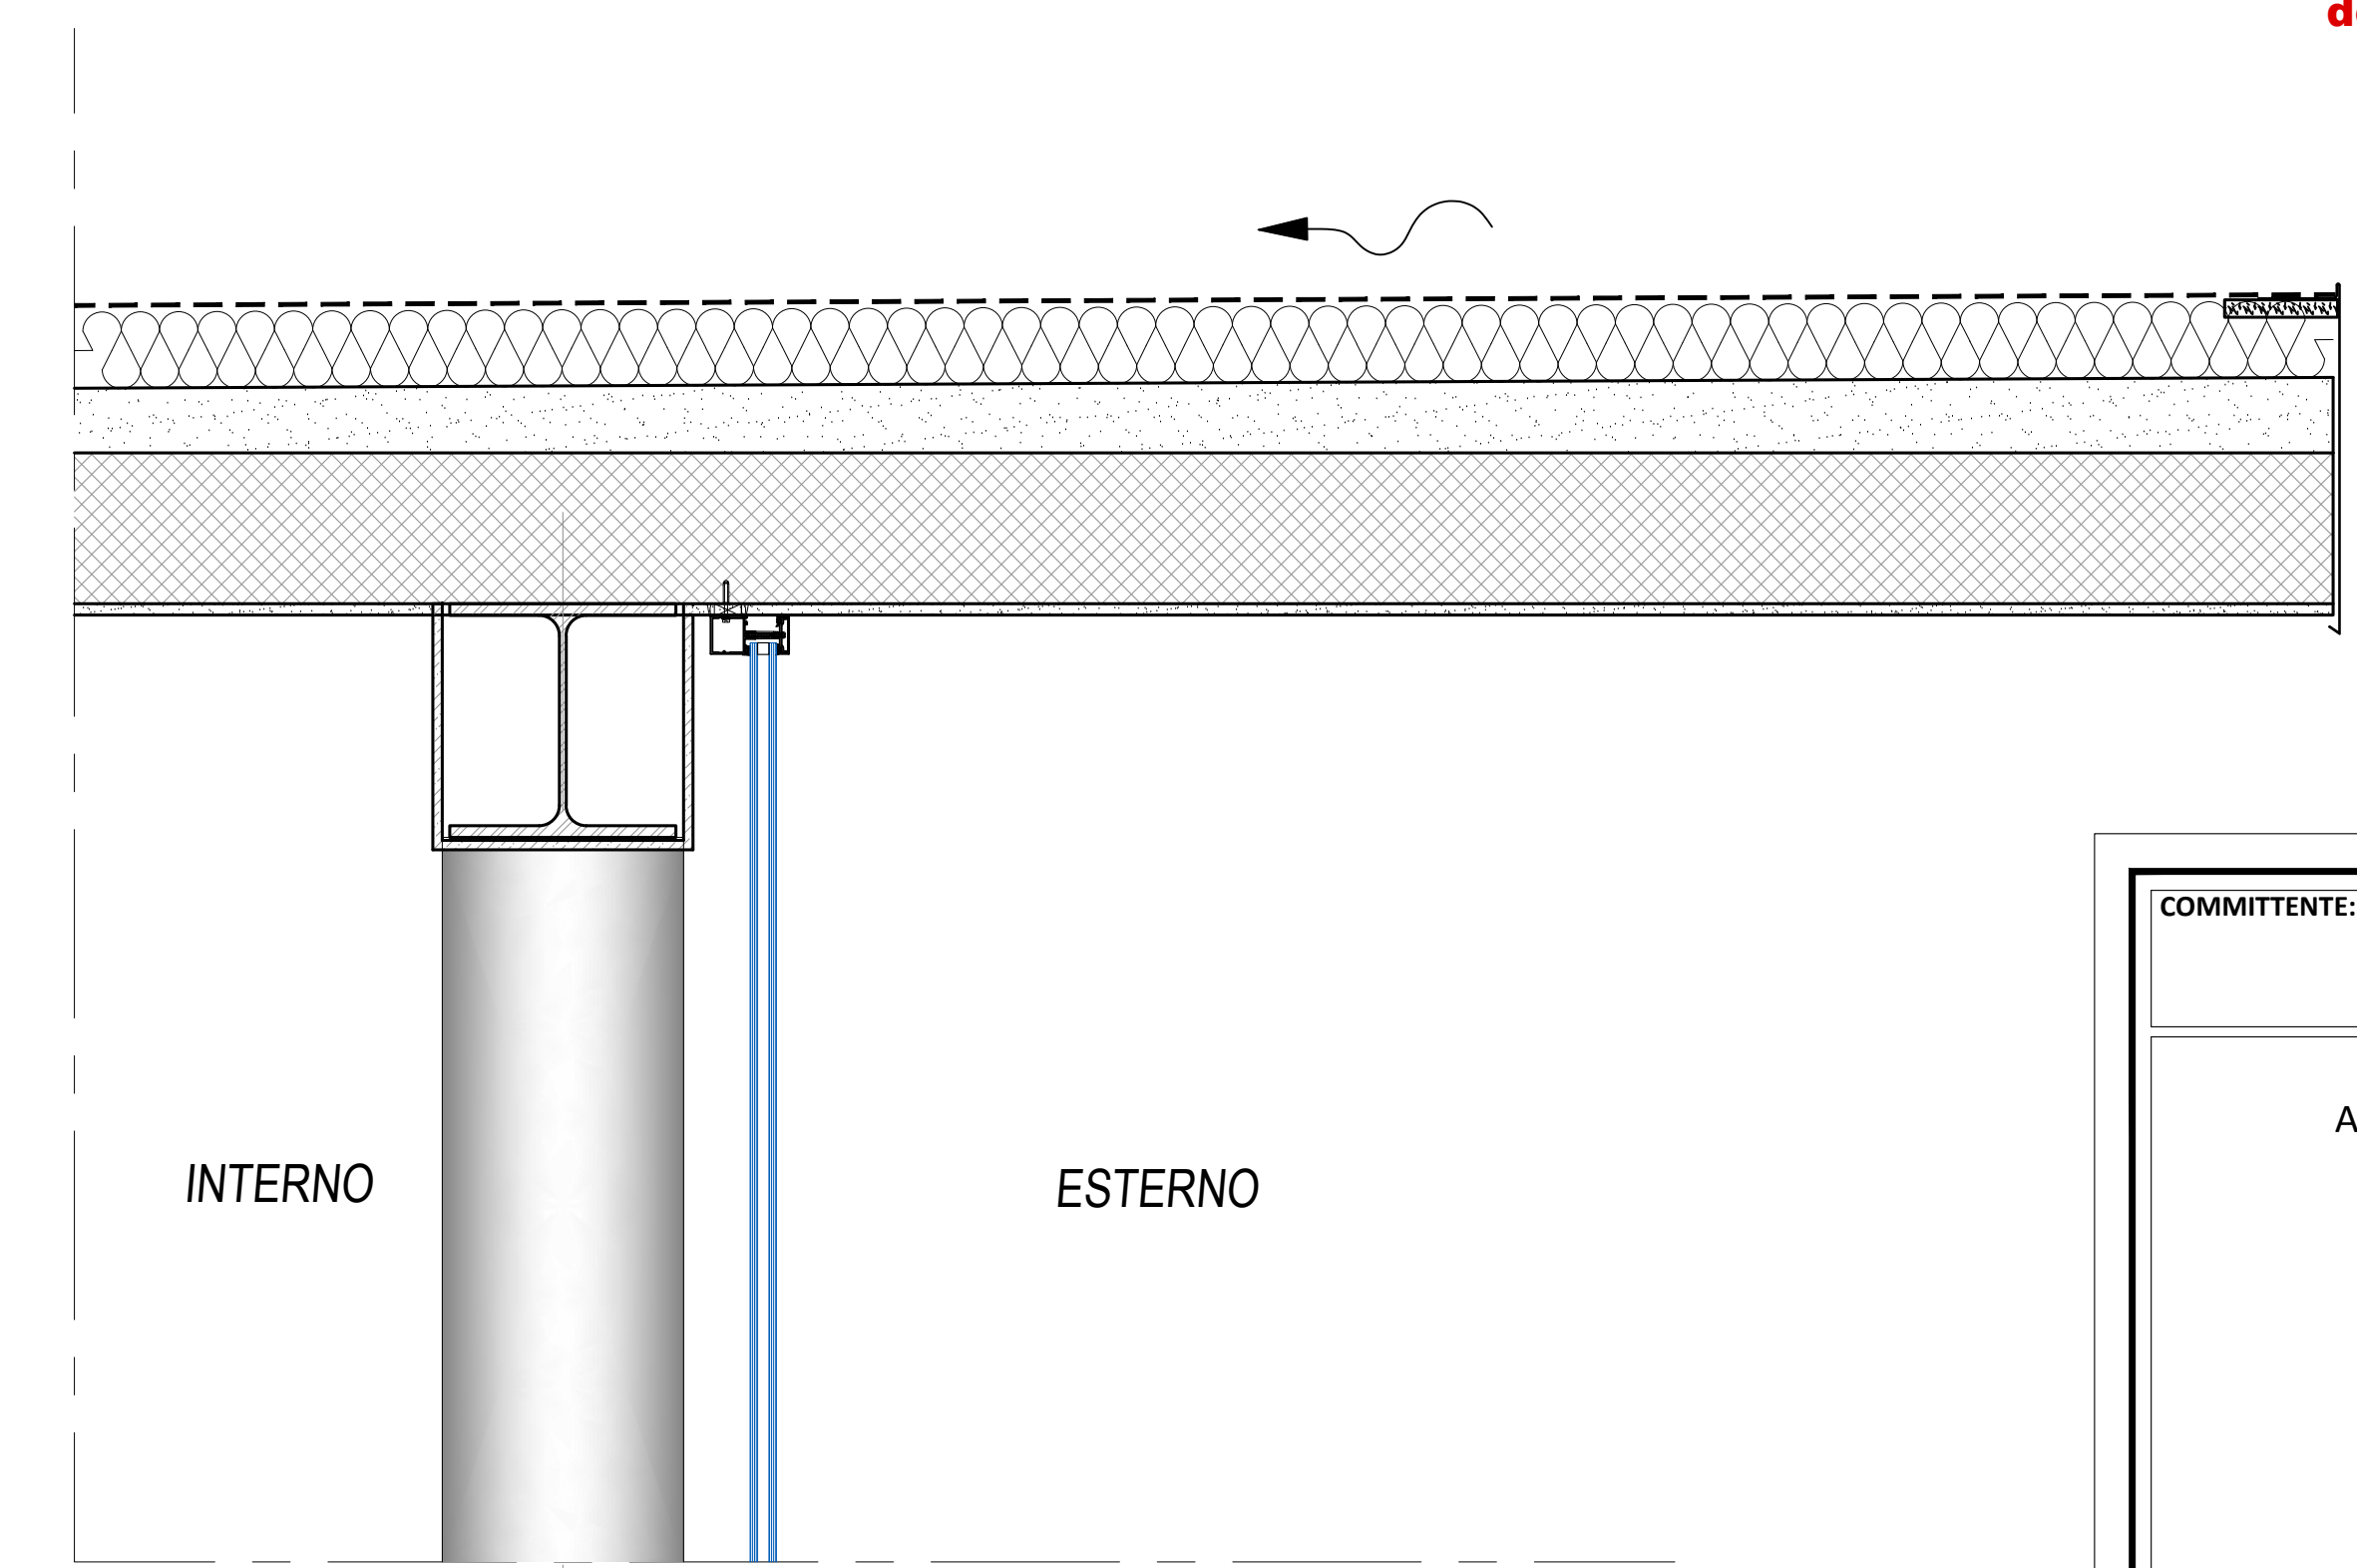

dettaglio 3 (1:10)

COMMITTENTE: **COMUNE DI TOSCOLANO MADERNO**
Provincia di Brescia

SCUOLA SECONDARIA DI PRIMO GRADO DI TOSCOLANO
AMPLIAMENTO E MESSA A NORMA PREVENZIONE INCENDI

P1 - PROGETTO ESECUTIVO - 1° STRALCIO

Progettista
Studio di Ingegneria Trevisani
Ing. Fabio Trevisani
Via G.B. Cipani, 87 - Gardone Riviera (BS)
Tel./fax 0365-540921 - E-mail trevisanfb@trevisanfabio191.it

Responsabile del procedimento: _____ Timbro e firma del responsabile: _____

E D C B A	05-2017	prima emissione	C154_P1_EA_05.dwg	AP	NF	FT
	DATA	REVISIONE	NOME FILE	DIS.	CONTR.	APPR.

TITOLO: **PROGETTO**
Dettagli costruttivi

Timbro e firma del coordinatore:
Ing. Fabio Trevisani

COMMESSA	PRATICA	PART. (SRC. PROJ.)	NUMERO	REV.
SCALA: 1:10 - 1:20	C154 - P1 EA 05 -			

A TERMINI DELLE VIGENTI LEGGI SUI DIRITTI DI AUTORE QUESTO DISEGNO NON PUO' ESSERE COPiato O RIPRODOTTO SENZA L'AUTORIZZAZIONE DEL PROGETTISTA