




SEZIONE A-A
scala 1:100

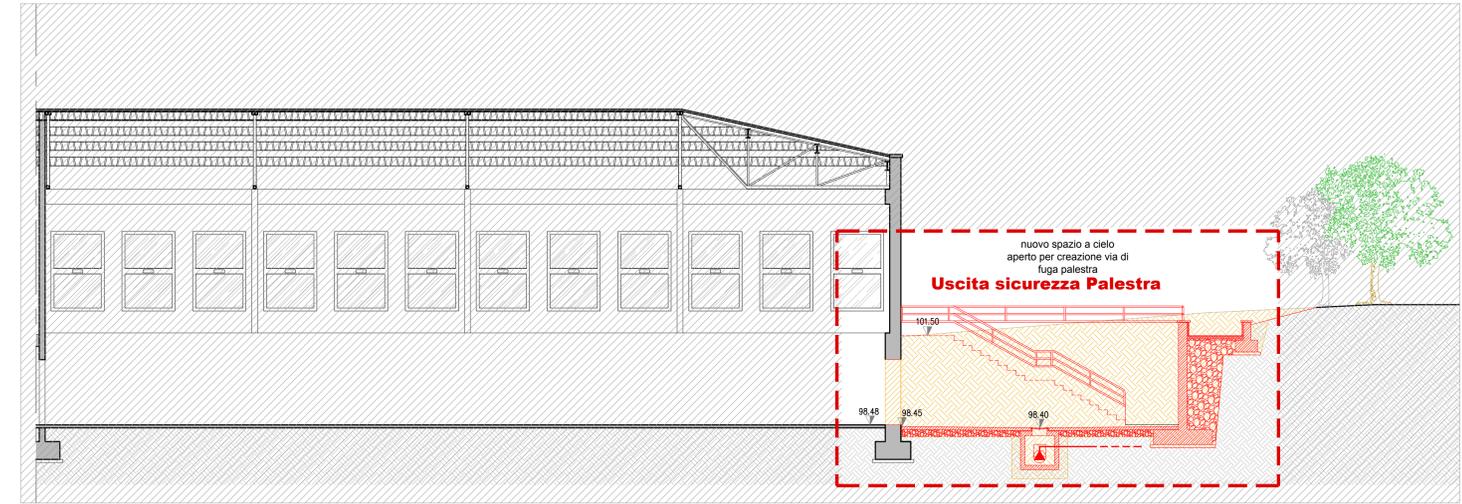

SEZIONE D-D
scala 1:100

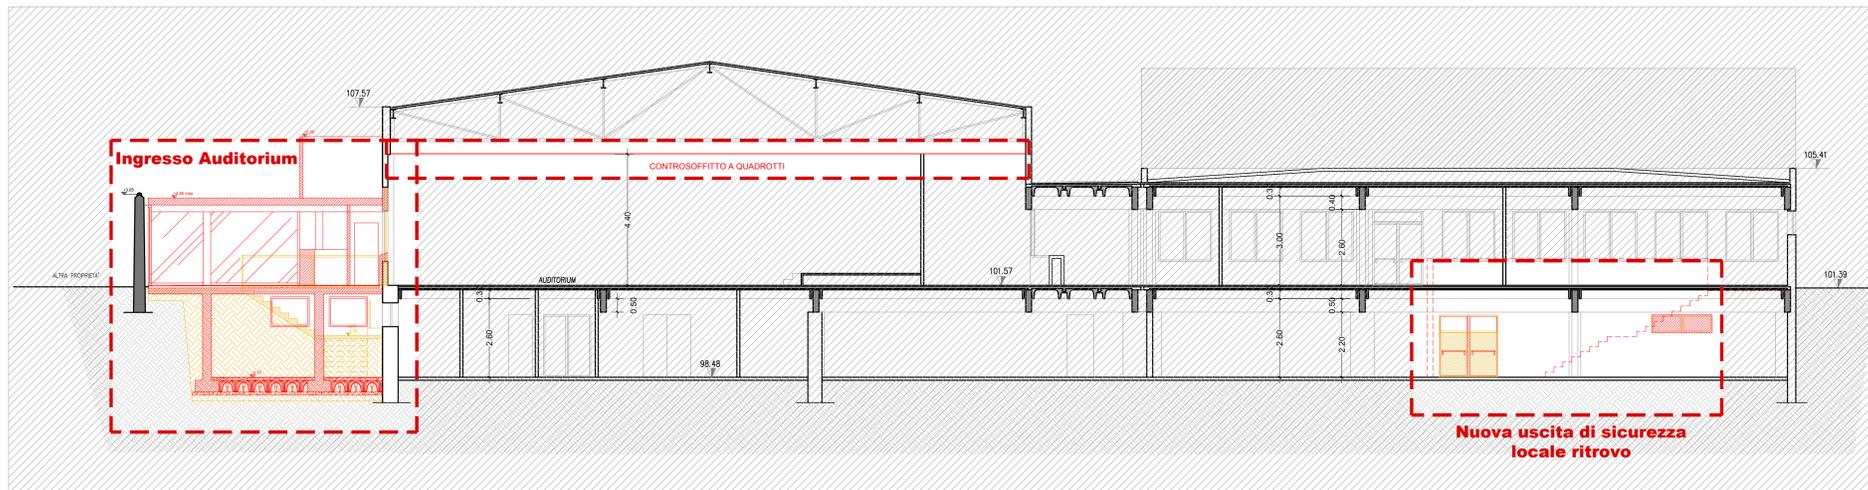

SEZIONE C-C
scala 1:100

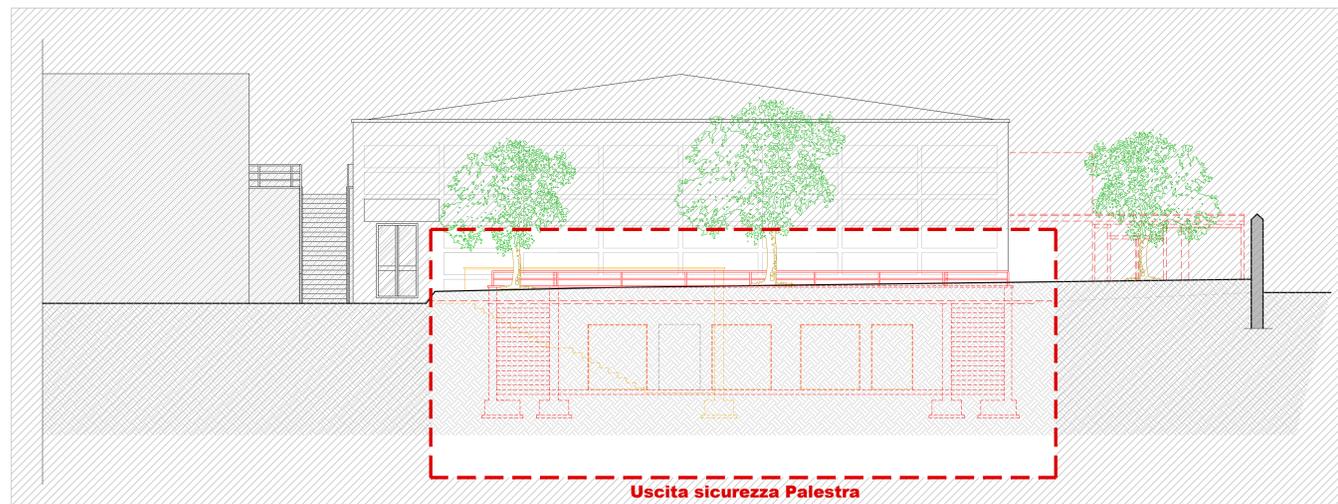

PROSPETTO NORD-OVEST
scala 1:100

Zona oggetto di intervento 1° stralcio
 Zona Esclusa da 1° stralcio

LEGENDA
 Costruzioni
 Demolizioni
 Scavi

COMMITTENTE: **COMUNE DI TOSCOLANO MADERNO**
Provincia di Brescia

SCUOLA SECONDARIA DI PRIMO GRADO DI TOSCOLANO
AMPLIAMENTO E MESSA A NORMA PREVENZIONE INCENDI

P1 - PROGETTO ESECUTIVO - 1° STRALCIO

Progettista
Studio di Ingegneria Trevisani
Ing. Fabio Trevisani
Via G.B. Cipani, 87 - Gardone Riviera (BS)
Tel./fax 0365-540921 - E-mail trevisan@trevisanfabio191.it

Responsabile del procedimento: _____ Timbro e firma del responsabile: _____

E						
D						
C						
B						
A						
-	05-2017	prima emissione	C154_P1_C_01-04.dwg	AP	NF	FT
	DATA	REVISIONE	NOME FILE	DIS.	CONTR.	APPR.

TITOLO:
CONFRONTO
Sezioni e prospetti

Timbro e firma del coordinatore:
Ing. Fabio Trevisani

COMMESSA	PRATICA	PARTI	DISC.	PROG.	NUMERO	REV.
C154	-	P1	C	04	-	

SCALA: 1:100

A TERMINE DELLE VIGENTI LEGGI SUI DIRITTI DI AUTORE QUESTO DISEGNO NON PUO' ESSERE COPiato O RIPRODOTTO SENZA L'AUTORIZZAZIONE DEL PROGETTISTA