




SEZIONE A-A
scala 1:100

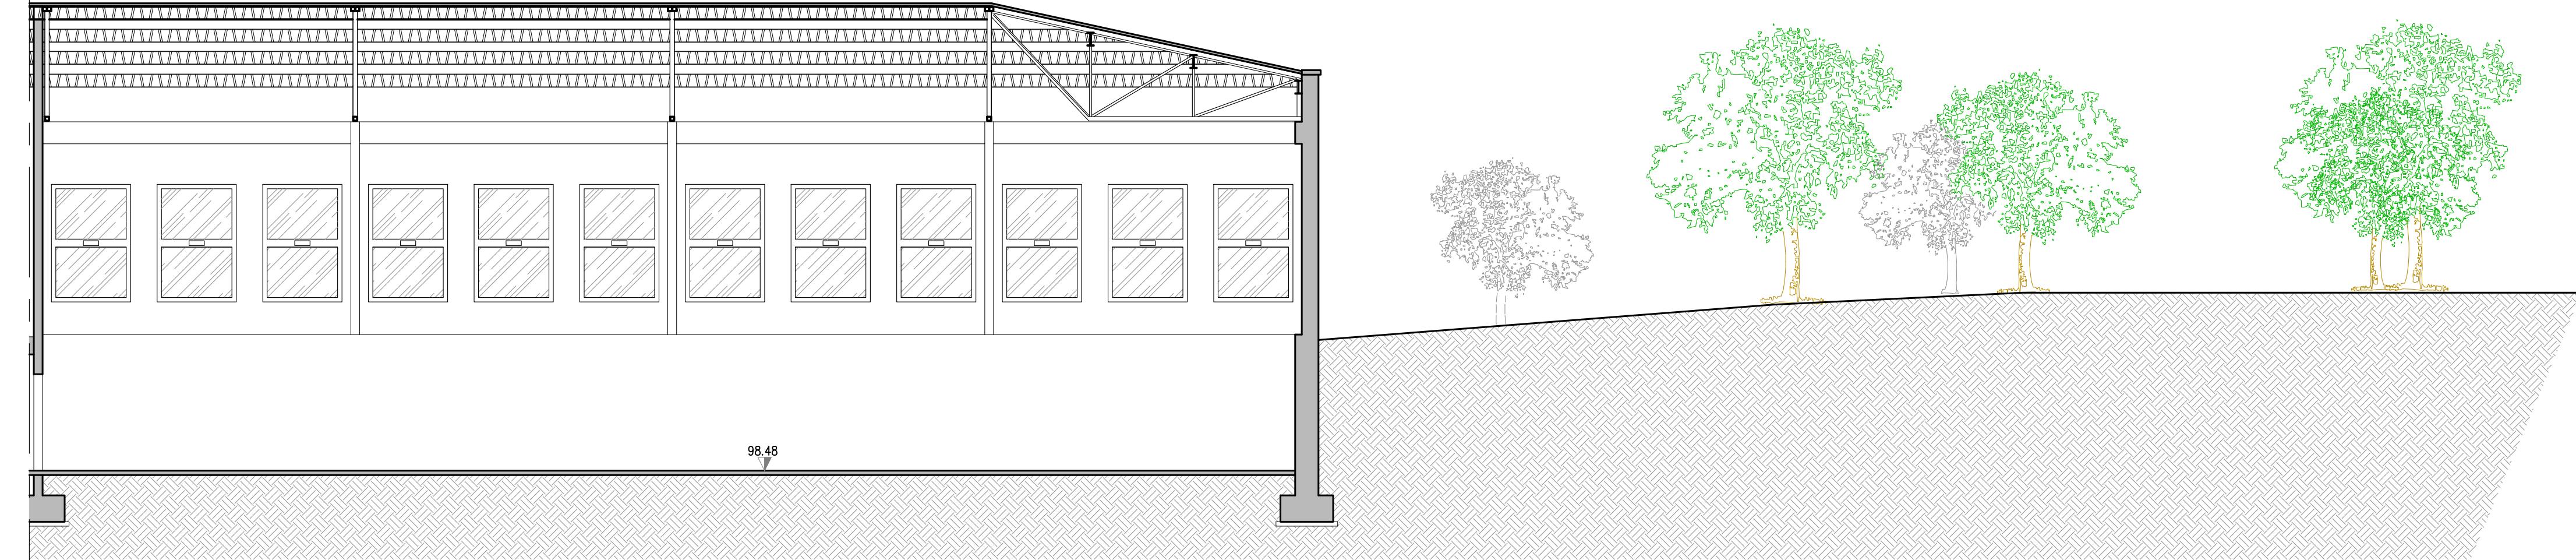


PROSPETTO NORD-OVEST
scala 1:100

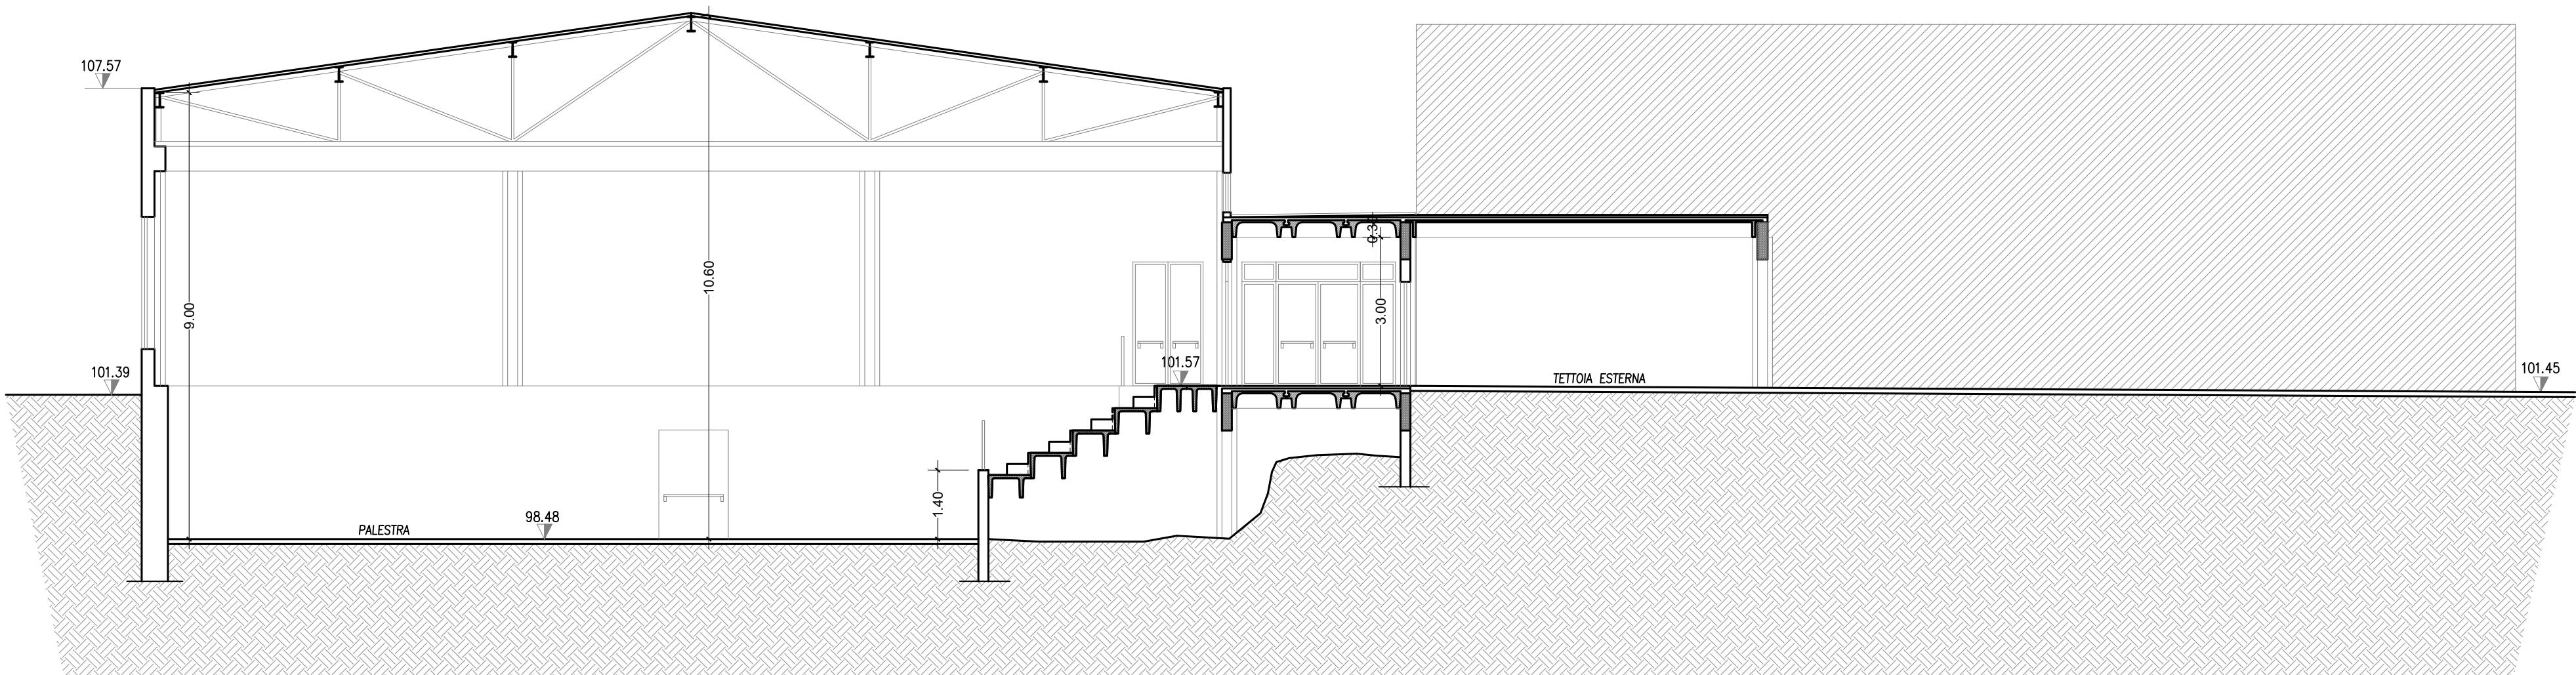


SEZIONE B-B
scala 1:100

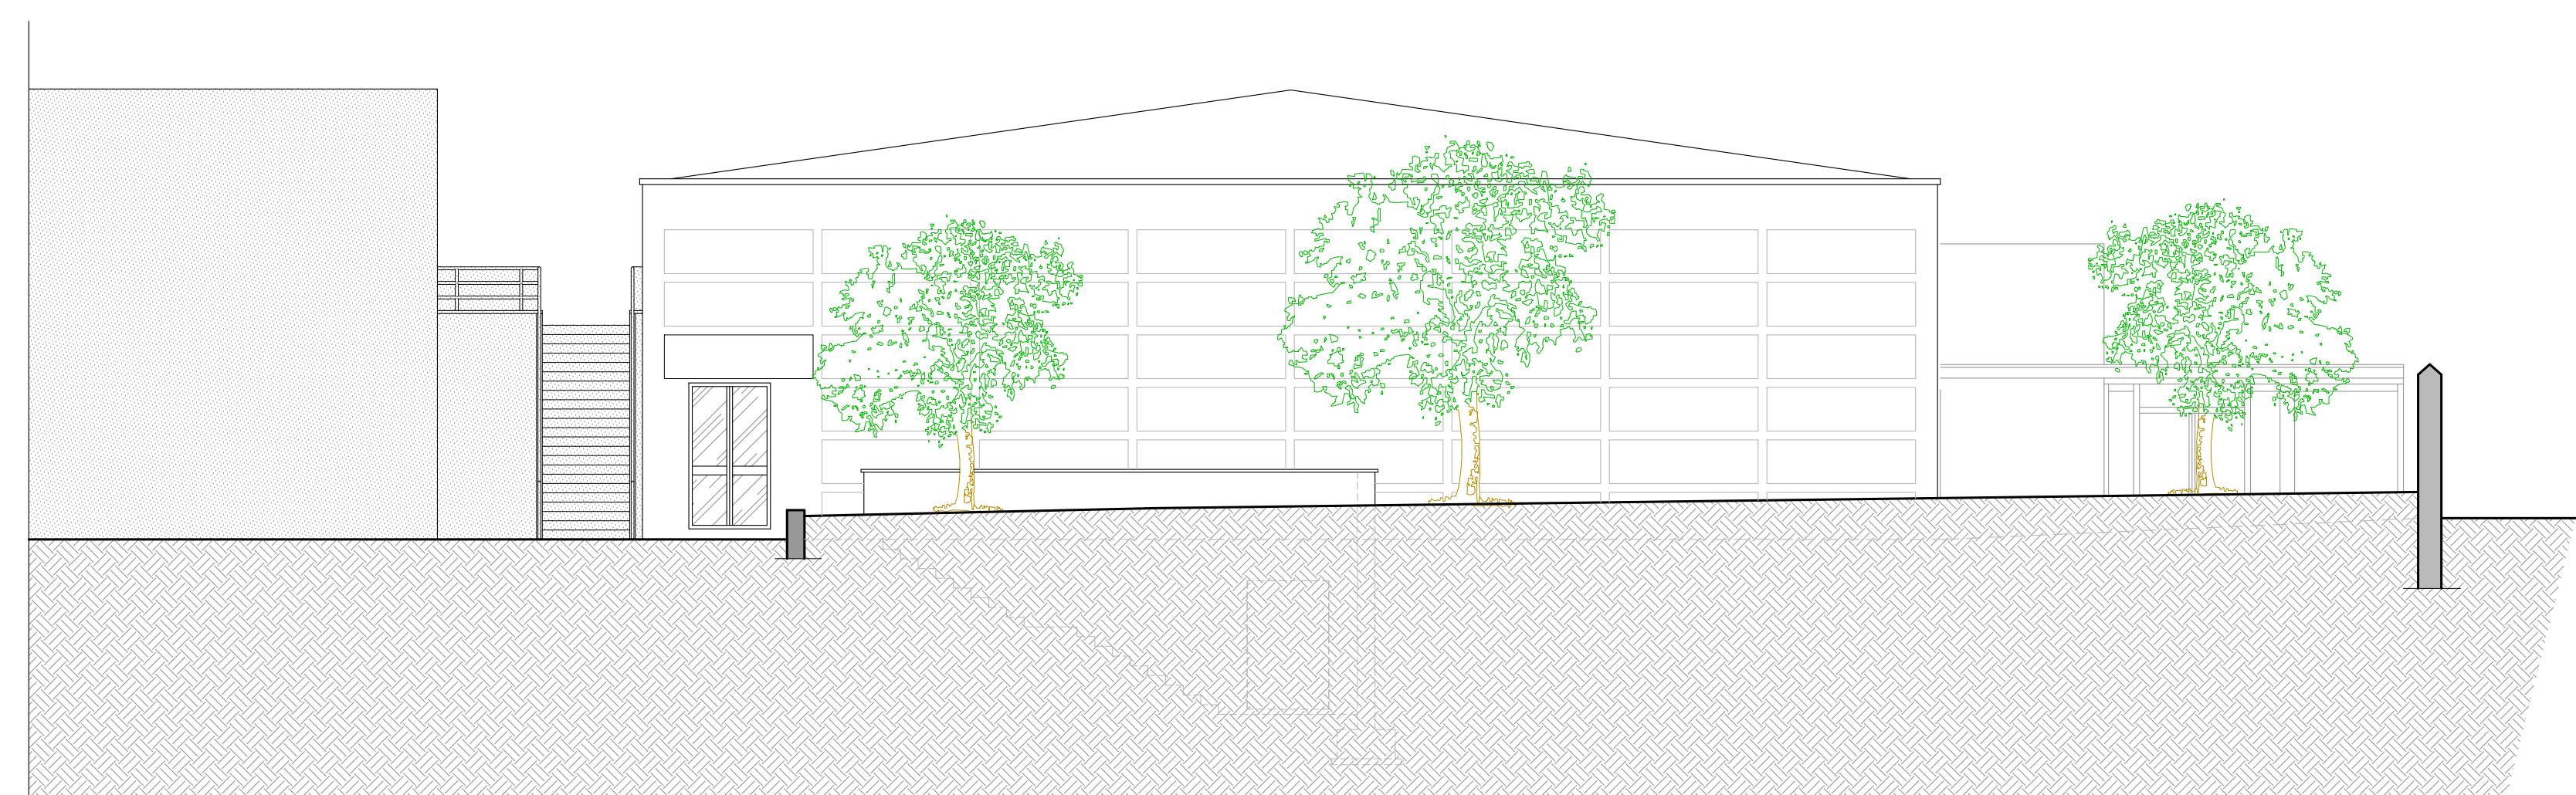

SEZIONE D-D
scala 1:100

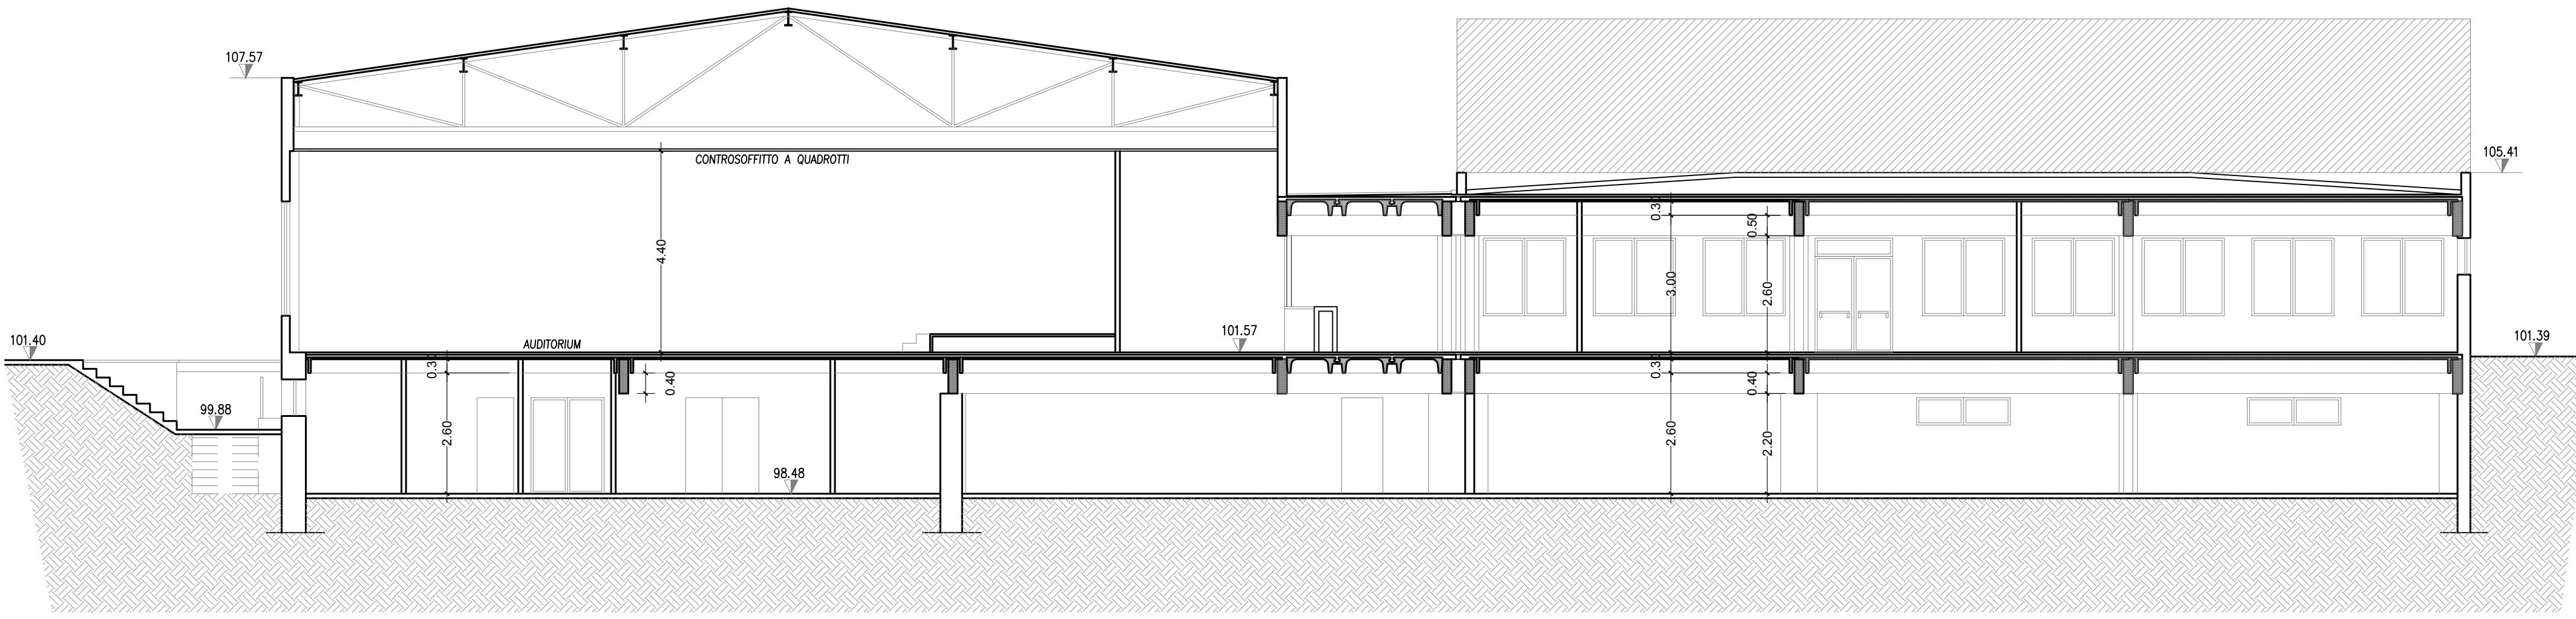

SEZIONE C-C
scala 1:100

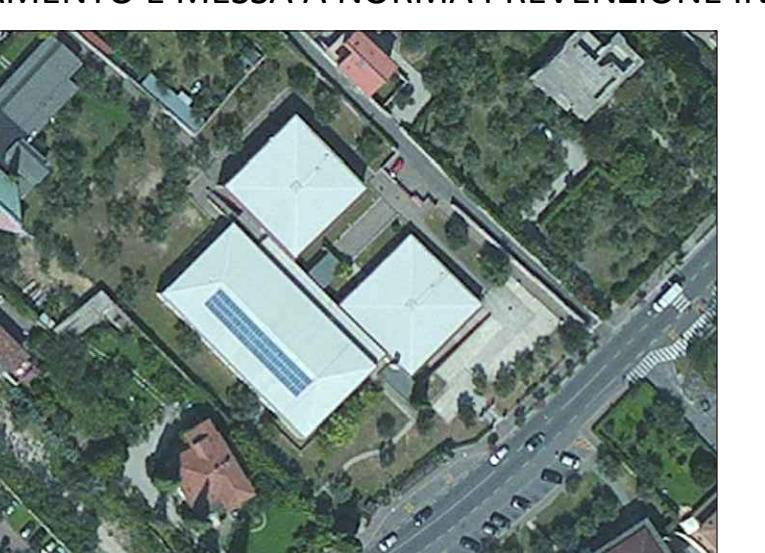COMMITTENTE:		COMUNE DI TOSCOLANO MADERNO Provincia di Brescia					
SCUOLA SECONDARIA DI PRIMO GRADO DI TOSCOLANO AMPLIAMENTO E MESSA A NORMA PREVENZIONE INCENDI							
		P1 - PROGETTO ESECUTIVO - 1° STRALCIO					
Progettista		Studio di Ingegneria Trevisani Ing. Fabio Trevisani					
		Via G.B. Openi, 87 - Gardone Riviera (BS) Tel/fax: 0365-549321 - E-mail: trevisanofabio.191.it					
Responsabile del procedimento:		Timbro e firma del responsabile:					
E	D	C	B				
A							
-		05-2017	prima emissione	C154_P1_R_01-04.dwg	AP	NF	FT
		DATA	REVISIONE	NOME FILE			
Timbro e firma del coordinatore:							
TITOLO:							
RILIEVO		Ing. Fabio Trevisani					
Sezioni e prospetti							
SCALA:		1:100					
C154 - P1 R 04 -							
A TERMINE DELLE VOGENTE LEGGE I SUOI DIRITTI DI AUTORE QUESTO DISEGNO NON PUÒ ESSERE COPIATO O RIPRODOTTO SENZA L'AUTORIZZAZIONE DEL PROGETTISTA.							