

Cancellerini S.r.l.
Via Sabotino, 7 - 25128 BRESCIA - Tel. 030/3384211 - Fax 030/305886



COMITENTE / CLIENT:
SOC. SPERANZA DI BELLICINI REGINA & C S.A.S.
Via Religione 88 - Toscolano Maderno (BS)

DISEGNATO DA / DESIGNED BY:
Ing. F. Roldi

PROGETTO / PROJECT:
PROGETTO ANTINCENDIO
AMPLIAMENTO CORPO F
ATTIVITA' 66.2/B del D.P.R. 151/2011

CONTROLLATO DA / CHECKED BY:
Ing. L. Cancellerini

OGGETTO / DESCRIPTION:
PLANIMETRIA GENERALE

SCALA / SCALE:
1:500

DATA / DATE:
23/04/2018

Licenza AUTOCAD / AUTOCAD License:
N. 990-00017362

DISEGNO / DRAW:
C-17033

TAV:
F01

FILE:
C17033-F01.dwg

IL PROGETTISTA / PROJECT DESIGNER:


L. CANCELLERINI
INGEGNERE
PUBBLICAMENTE AMMESSO
IN ITALIA
N. 1636
PROV. BRESCIA

IL COMMITENTE:
HOTEL ANTICO MONASTERO
di SpERANZA di BELLICINI REGINA & C
S.A.S.
Via Religione 88 - Toscolano Maderno (BS)
C.A. - P.I. 02391010252 - Tel. 030/3384211
R.E.A. 031508 del 21/02/14


NOTE:

REVISIONI / REVISIONS		
DISEGNATORE	DATA	OGGETTO / DESCRIPTION

(L. 663/41 Art. 2575) Property CANCELLERINI S.r.l. e-mail: cancellerini@libero.it

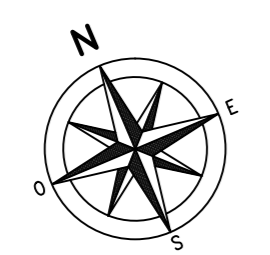

LEGENDA	
	EDIFICIO OGGETTO DELL'INTERVENTO
	ATTACCO PER AUTOPOMPA DOPPIO
	RETE IDRANTI ESTERNA
	INGRESSO RETE FISSA ANTINCENDIO COMPLETO DI VALVOLE DI INTERCETTAZIONE E VALVOLE DI NON RITORNO

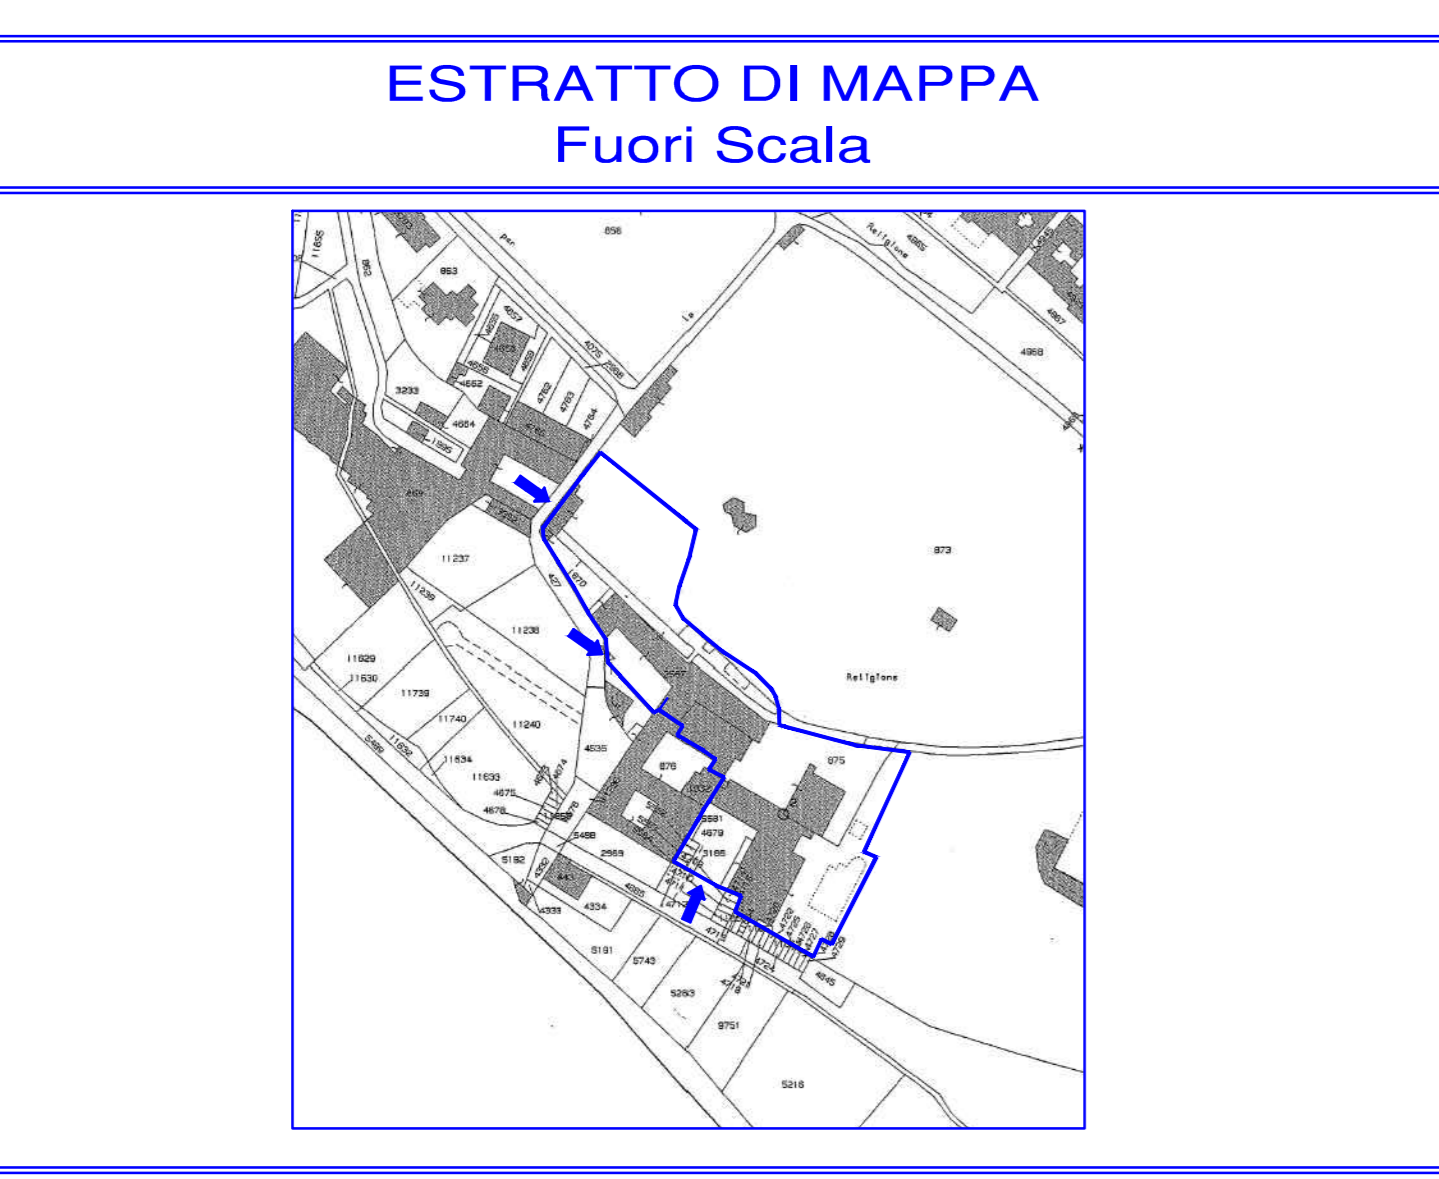

PLANIMETRIA GENERALE

