Cancellerini S.r.l.
Via Sabotino, 7 – 25128 BRESCIA – Tel. 030/3384211 – Fax 030/305886
Cancellerini s.r.l.

COMMITTENTE / CLIENT:
SOC. SPERANZA DI BELLICINI REGINA &C S.A.S.
Via Religione 88 – Toscolano Maderno (BS)

DISEGNATO DA / DESEGNED BY:
Ing. F. Roldi

PROGETTO / PROJECT:
PROGETTO ANTINCENDIO
AMPLIAMENTO CORPO F
ATTIVITA' 66.2/B del D.P.R. 151/2011

CONTROLLATO DA / CHECKED BY:
Ing. L. Cancellerini

OGGETTO / DESCRIPTION:
PROSPETTI

SCALA / SCALE:
1:100

DATA / DATE:
23/04/2018

| Licenza AUTOCAD / AUTOCAD License: | DISEGNO /DRAW: | TAV: | FILE: |
|---|---|---|---|
| N. 990-00017362 | C17033 | F-03 | C17033_F03.dwg |

IL PROGETTISTA:
ORDINE DEGLI INGEGNERI DELLA PROVINCIA DI BRESCIA
A 1836
Ingegnere
LUCIANO CANCELLERINI
Civile ed Ambientale
Industriale
dell'Informazione

IL COMMITTENTE:
HOTEL ANTICO MONASTERO
di Speranza s.a.s. di Bellicini Regina & C.
Via Religione, 88
25088 TOSCOLANO MADERNO (BS)
C.F. - P. IVA e Reg. Imp. BS 01787820982
R.E.A. 351526 del 21.05.84

NOTE:

REVISIONI / REVISIONS

| DISEGNATORE | DATA | OGGETTO / DESCRIPTION |
|---|---|---|
| | | |
| | | |
| | | |
| | | |
| | | |
| | | |
| | | |
| | | |
| | | |
| | | |

(L. 663/41 Art. 2575) Property CANCELLERINI S.r.l. e-mail: cancellerini@libero.it

## PROSPETTO SUD

## PROSPETTO NORD

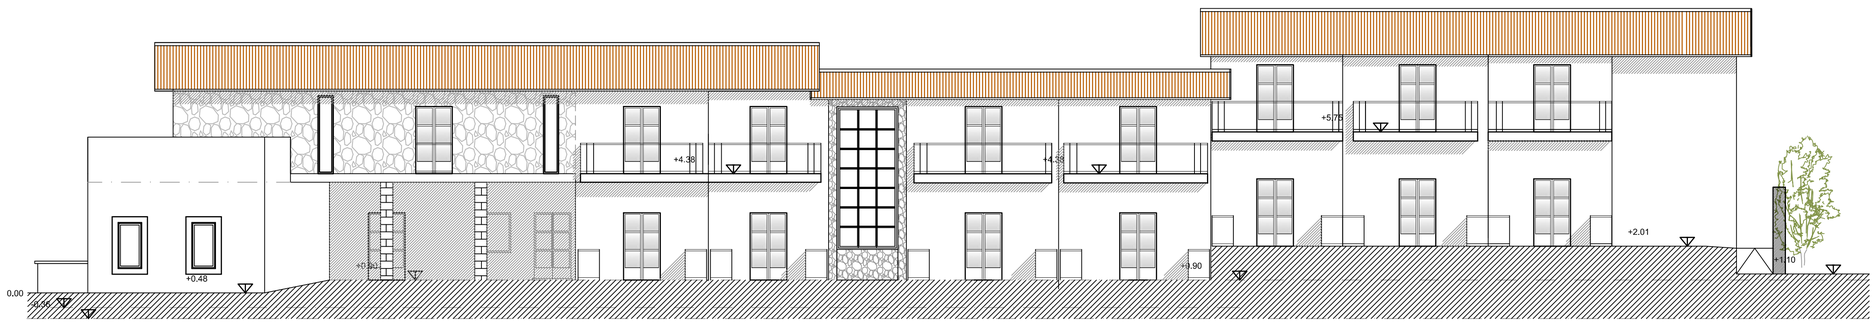


## PROSPETTO EST
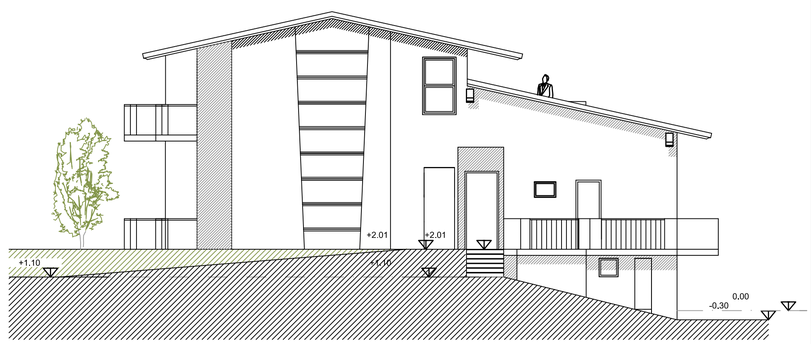
## PROSPETTO OVEST