Cancellerini S.r.l.
Via Sabotino, 7 – 25128 BRESCIA – Tel. 030/3384211 – Fax 030/305886

Cancellerini s.r.l.

COMMITTENTE / CLIENT:
SOC. SPERANZA DI BELLICINI REGINA &C S.A.S.
Via Religione 88 – Toscolano Maderno (BS)

DISEGNATO DA / DESEGNED BY:
Ing. F. Roldi

PROGETTO / PROJECT:
HOTEL ANTICO MONASTERO
AMPLIAMENTO CORPO F

CONTROLLATO DA / CHECKED BY:
Ing. L. Cancellerini

OGGETTO / DESCRIPTION:
PROSPETTI

SCALA / SCALE:
1:100

DATA / DATE:
03/05/2018

Licenza AUTOCAD / AUTOCAD License:	DISEGNO /DRAW:	TAV:	FILE:
N. 990–00017362	C17033	L–02	C17033_L02.dwg

IL PROGETTISTA:
ORDINE DEGLI INGEGNERI DELLA PROVINCIA DI BRESCIA
A 1836
Ingegnere
LUCIANO CANCELLERINI
Civile e Ambientale
Industriale
dell'Informazione

IL COMMITTENTE:
HOTEL ANTICO MONASTERO
di Speranza s.a.s. di Bellicini Regina & C.
Via Religione, 88
25088 TOSCOLANO MADERNO (BS)
C.F. - P. IVA e Reg. Imp. BS 01787820982
R.E.A. 351526 del 21.06.84

NOTE:

REVISIONI / REVISIONS

DISEGNATORE	DATA	OGGETTO / DESCRIPTION

(L. 663/41 Art. 2575) Property CANCELLERINI S.r.l. e–mail: cancellerini@libero.it

PROSPETTO SUD

PROSPETTO NORD

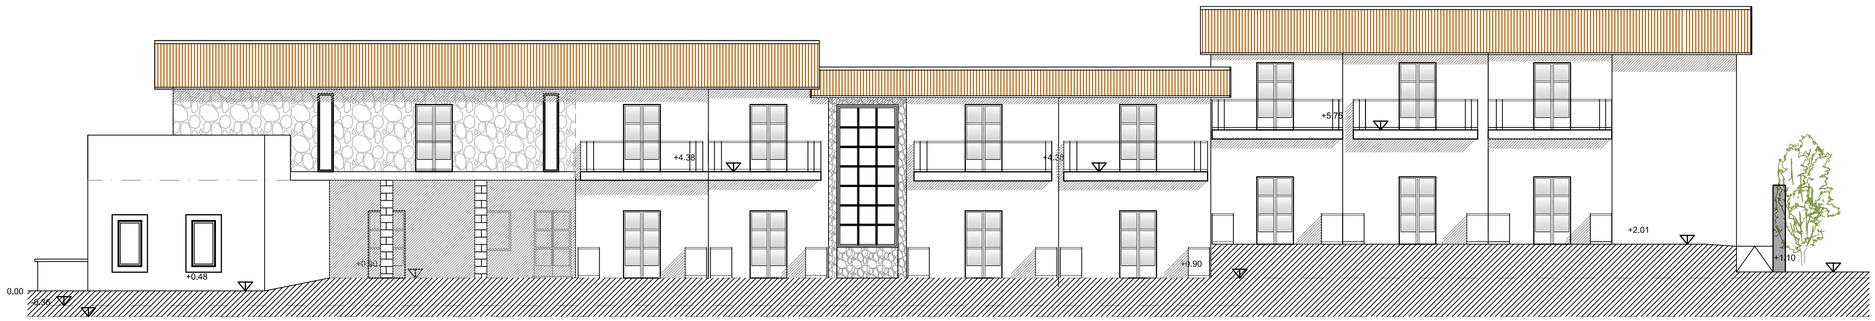

PROSPETTO EST
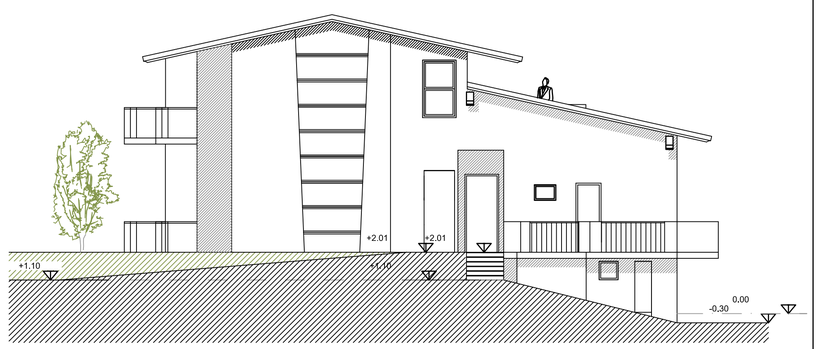
PROSPETTO OVEST