

QUOTA	210.00	211.00	211.40	211.00	210.44	207.08	207.08	207.08	204.30	204.30	202.00	201.72	197.60	186.80	186.00	182.09	180.20	180.80	185.35	185.35	183.18	183.78	183.92
DISTANZE PARZIALI	1.16	7.70	0.88	12.19	21.90	3.03	3.78	3.28	4.44	2.13	1.83	3.96	14.35	1.82	12.73	1.77	6.41	4.29	2.51	0.97	5.30	1.58	
DISTANZE PROGRESSIVE	0.00	1.16	8.86	21.00	24.04	27.07	30.85	34.13	38.57	40.70	42.53	46.49	60.84	62.66	75.39	77.16	83.57	87.86	90.37	91.34	96.64	98.22	

Sezione n.4




QUOTA	207.50	207.00	205.10	204.80	202.50	202.25	200.10	193.80	193.40	192.50	191.50	188.70	185.90	180.75	180.20	180.20	180.50	180.50	180.50	180.50	180.50	180.50	180.50
DISTANZE PARZIALI	4.45	1.78	2.62	2.53	3.56	2.20	2.00	5.39	1.92	1.25	4.73	4.29	3.45	2.09	0.35	5.03	1.73	1.73	1.73	1.73	1.73	1.73	
DISTANZE PROGRESSIVE	0.00	4.45	6.23	8.76	12.32	14.52	16.52	21.91	23.83	25.08	30.81	35.10	38.55	40.64	40.99	46.02	47.75	49.48	51.21	52.94	54.67	56.40	

Sezione n.7




QUOTA	210.00	211.20	209.30	208.25	205.37	205.20	202.25	201.55	197.20	197.00	186.40	186.50	182.00	182.00	182.00	182.00	182.00	182.00	182.00	182.00	182.00	182.00	182.00
DISTANZE PARZIALI	0.87	17.67	3.87	3.79	2.87	3.03	3.06	4.71	5.17	8.02	1.88	4.56	1.35	11.84	5.80	4.65	1.27	1.27	1.27	1.27	1.27	1.27	1.27
DISTANZE PROGRESSIVE	0.00	0.87	18.54	22.33	25.20	28.23	32.29	37.00	42.17	50.19	52.07	56.63	57.98	69.82	75.62	80.27	81.54	82.81	84.08	85.35	86.62	87.89	

Sezione n.5

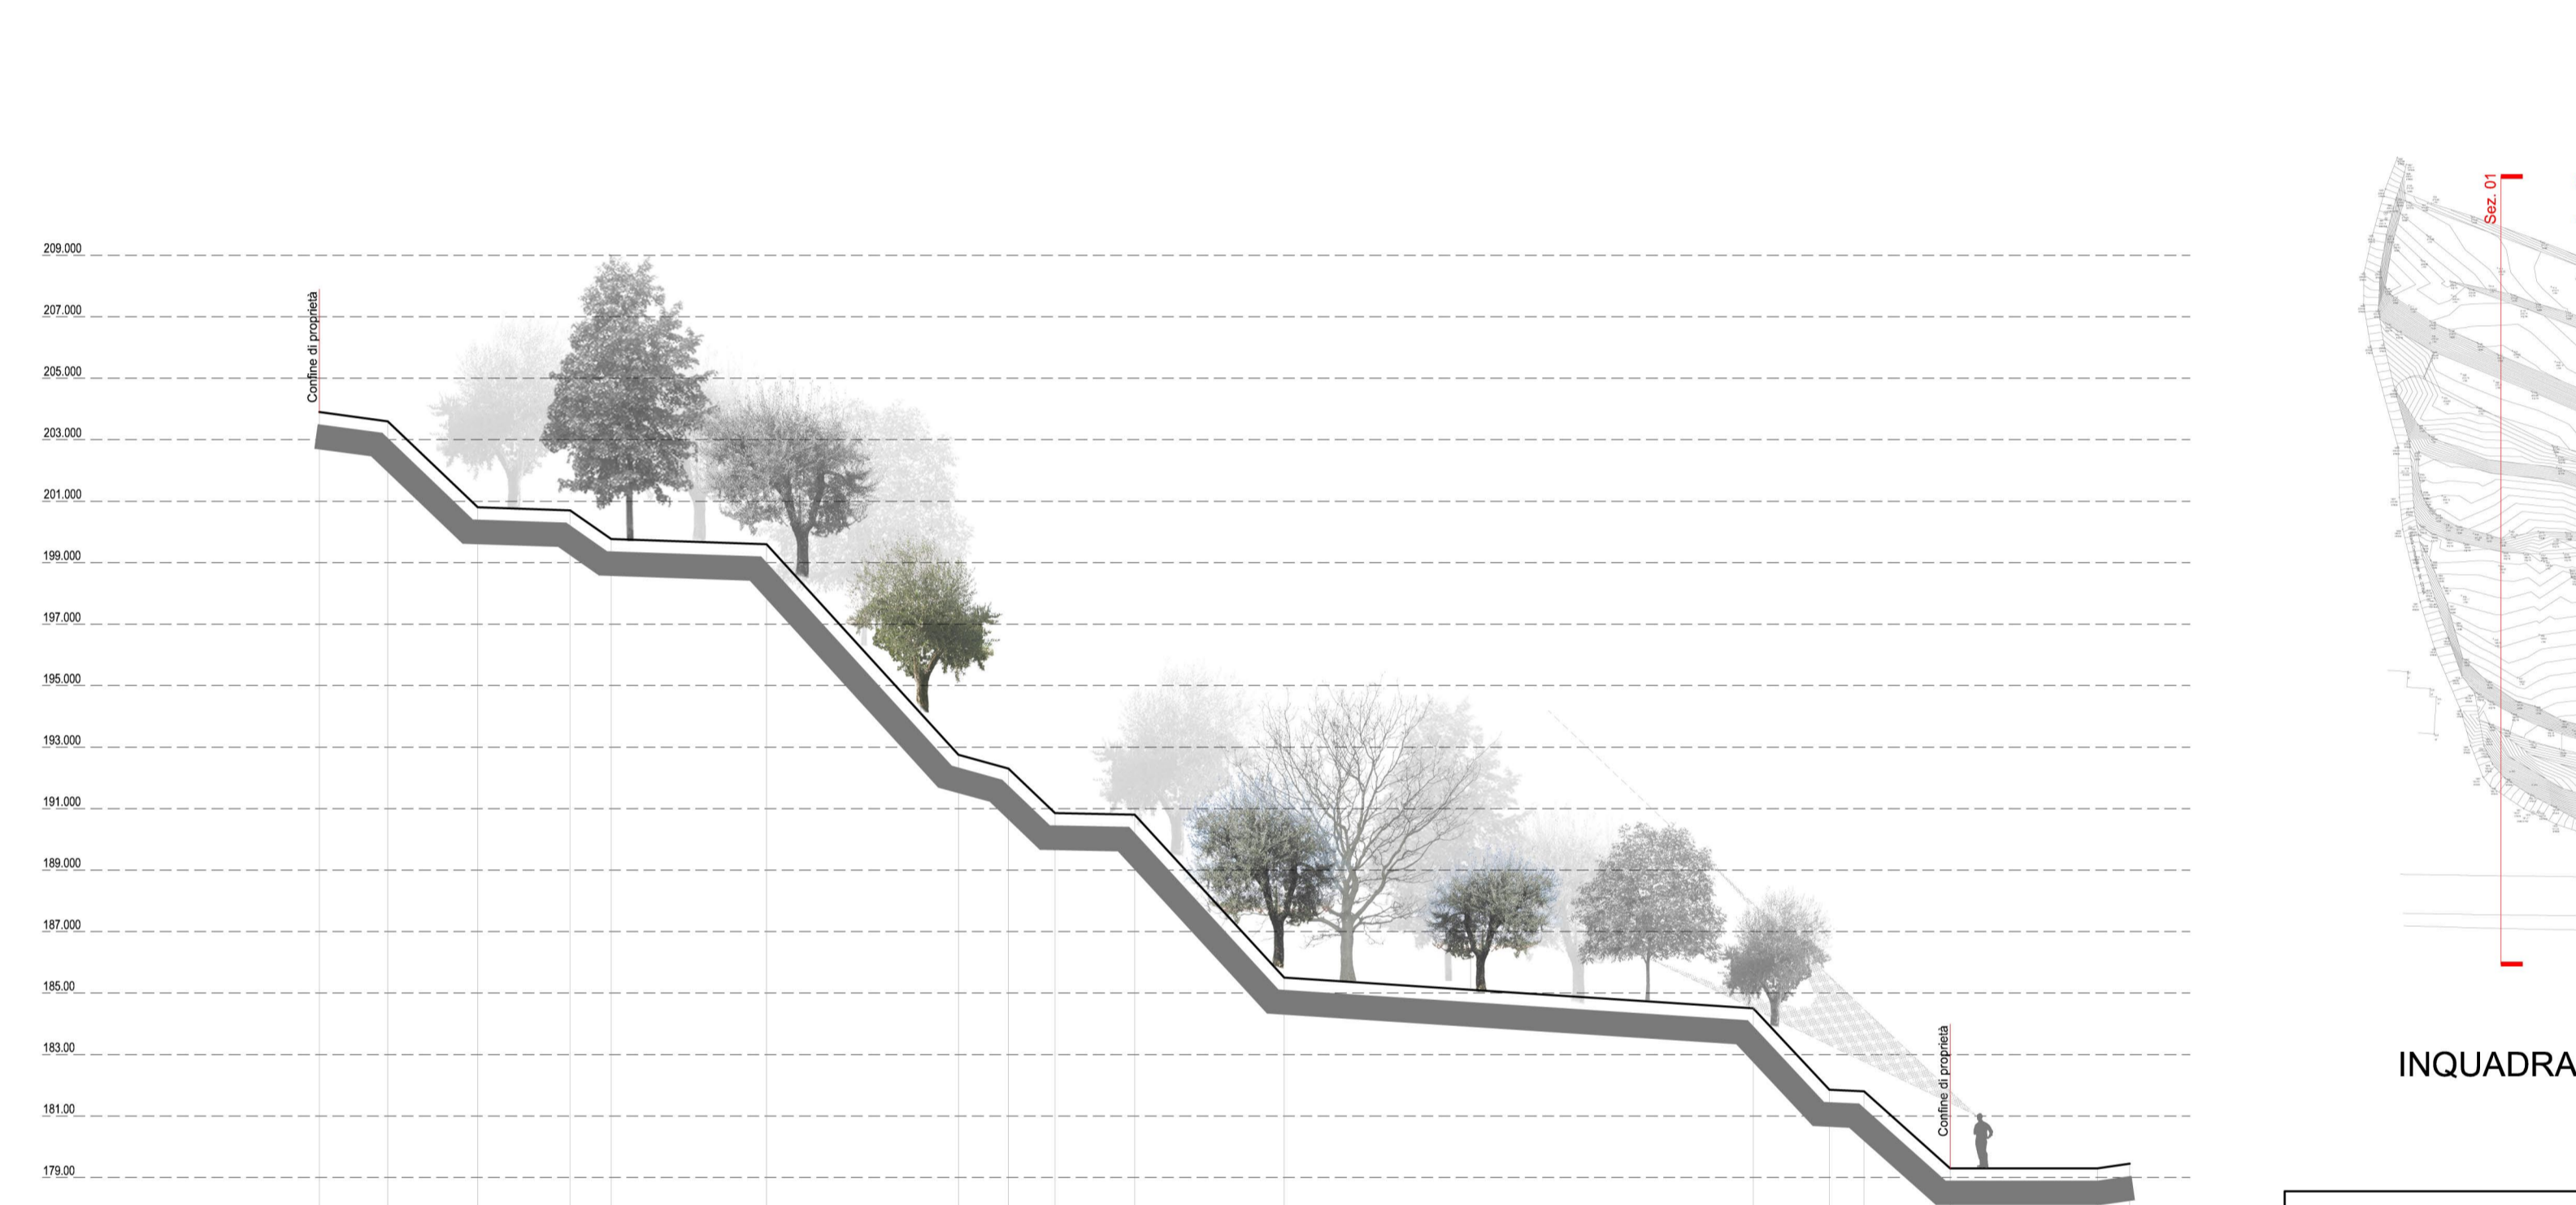


QUOTA	203.90	203.60	202.60	202.70	199.77	198.60	192.75	192.75	192.50	190.85	189.55	185.55	184.50	181.85	181.85	179.50	179.50	179.50	179.50	179.50	179.50	179.50	179.50
DISTANZE PARZIALI	2.23	2.93	3.01	1.33	8.49	5.06	6.24	1.63	1.51	2.59	4.87	31.40	15.27	2.48	1.12	2.81	4.79	1.25	1.25	1.25	1.25	1.25	
DISTANZE PROGRESSIVE	0.00	2.23	5.16	6.49	14.98	20.04	26.28	27.91	29.42	32.01	36.88	68.28	83.55	86.03	87.15	90.96	95.75	97.00	98.25	99.50	100.75	102.00	

Sezione n.6

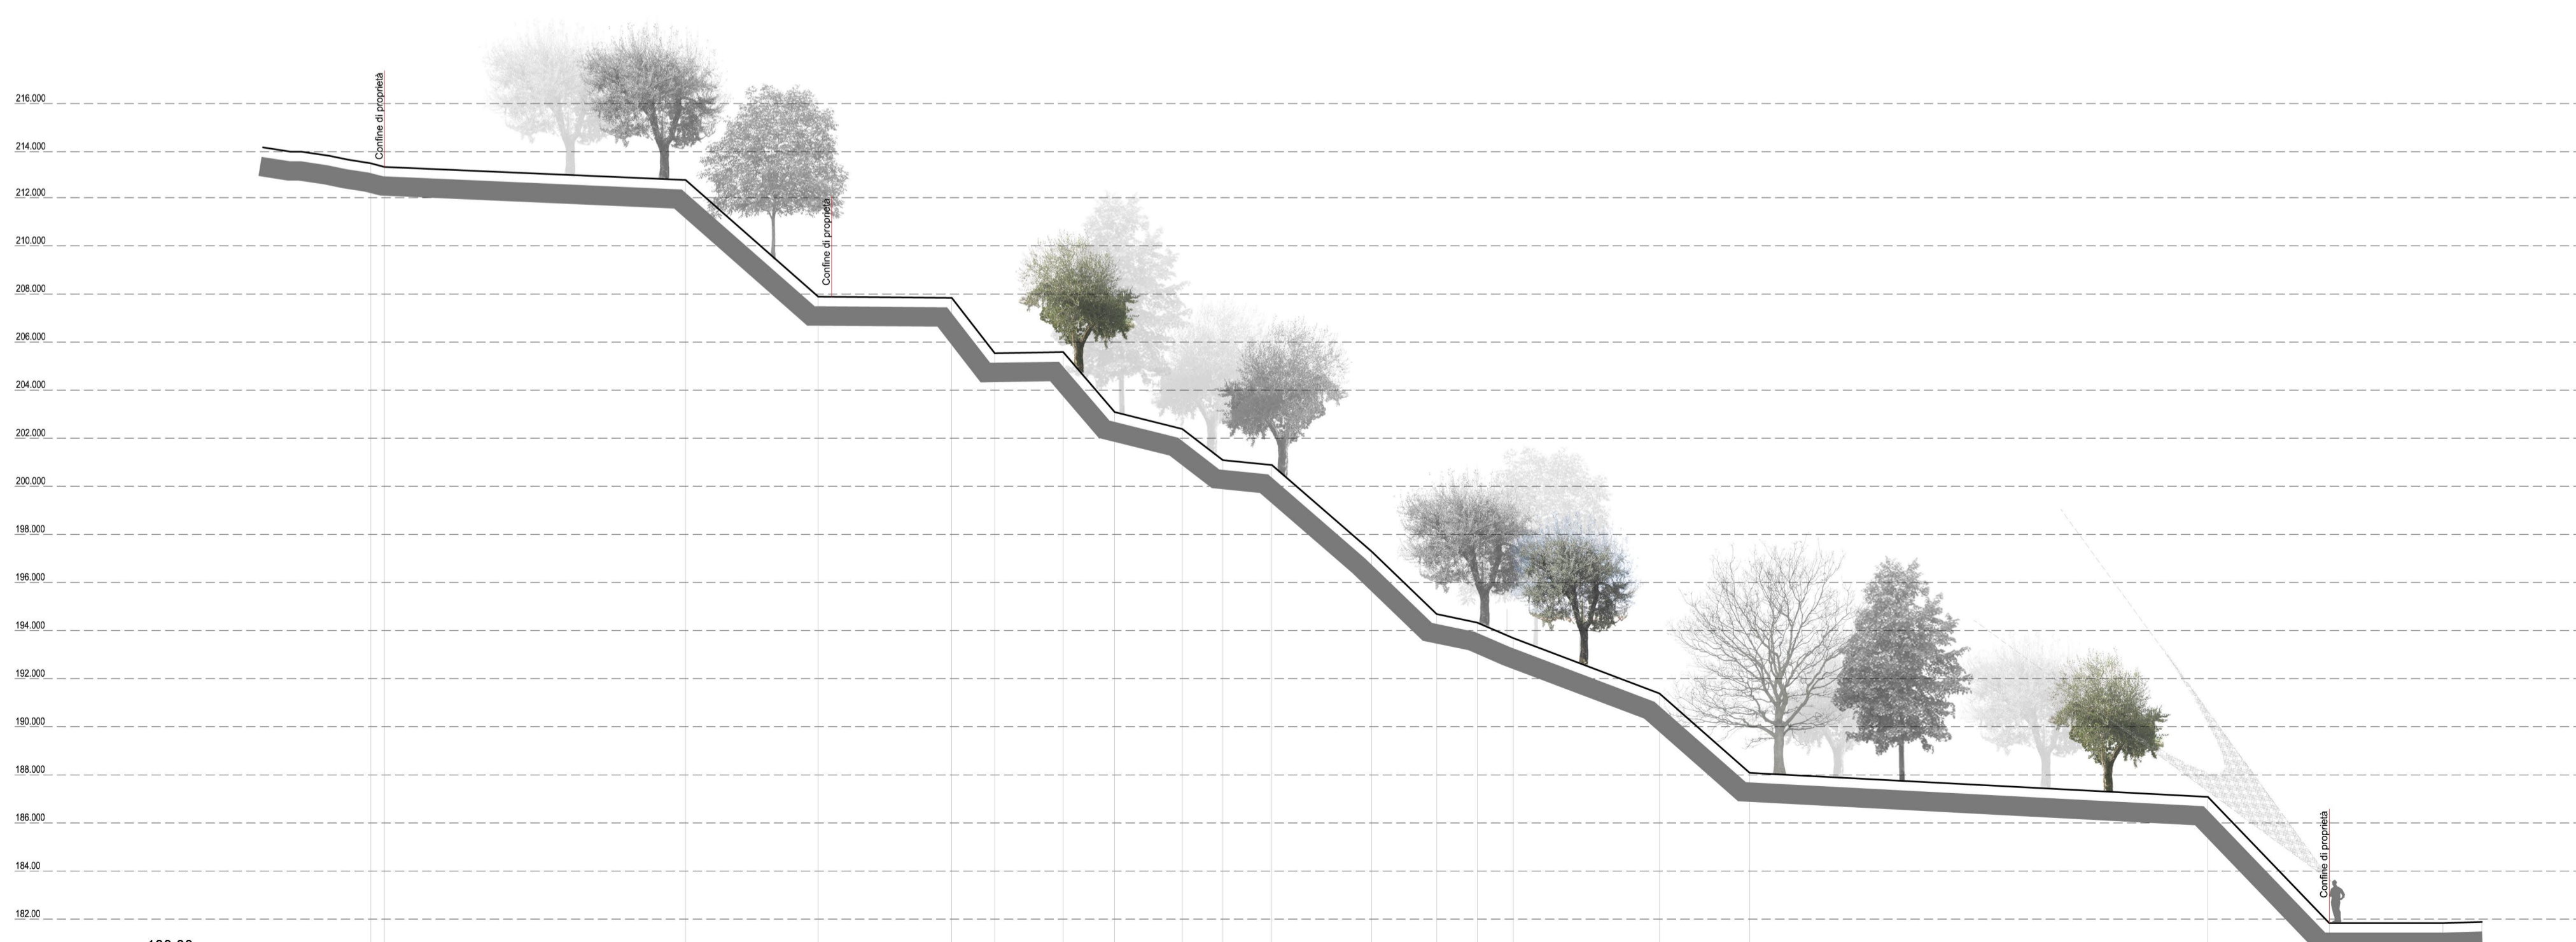


QUOTA	213.35	213.90	212.85	207.80	207.75	205.45	205.50	203.00	202.30	201.00	200.80	197.20	194.60	194.25	193.80	191.20	188.60	187.90	187.90	187.90	187.90	187.90	187.90
DISTANZE PARZIALI	0.97	12.52	7.24	5.52	5.55	2.65	2.14	2.81	1.68	2.04	2.04	4.15	2.70	0.35	6.07	3.75	1.62	1.62	1.62	1.62	1.62	1.62	1.62
DISTANZE PROGRESSIVE	0.00	0.97	13.09	18.61	24.16	26.81	28.95	31.76	33.44	35.48	37.52	41.67	44.37	44.72	50.79	54.54	56.16	57.78	59.40	61.02	62.64	64.26	65.88

Sezione n.8

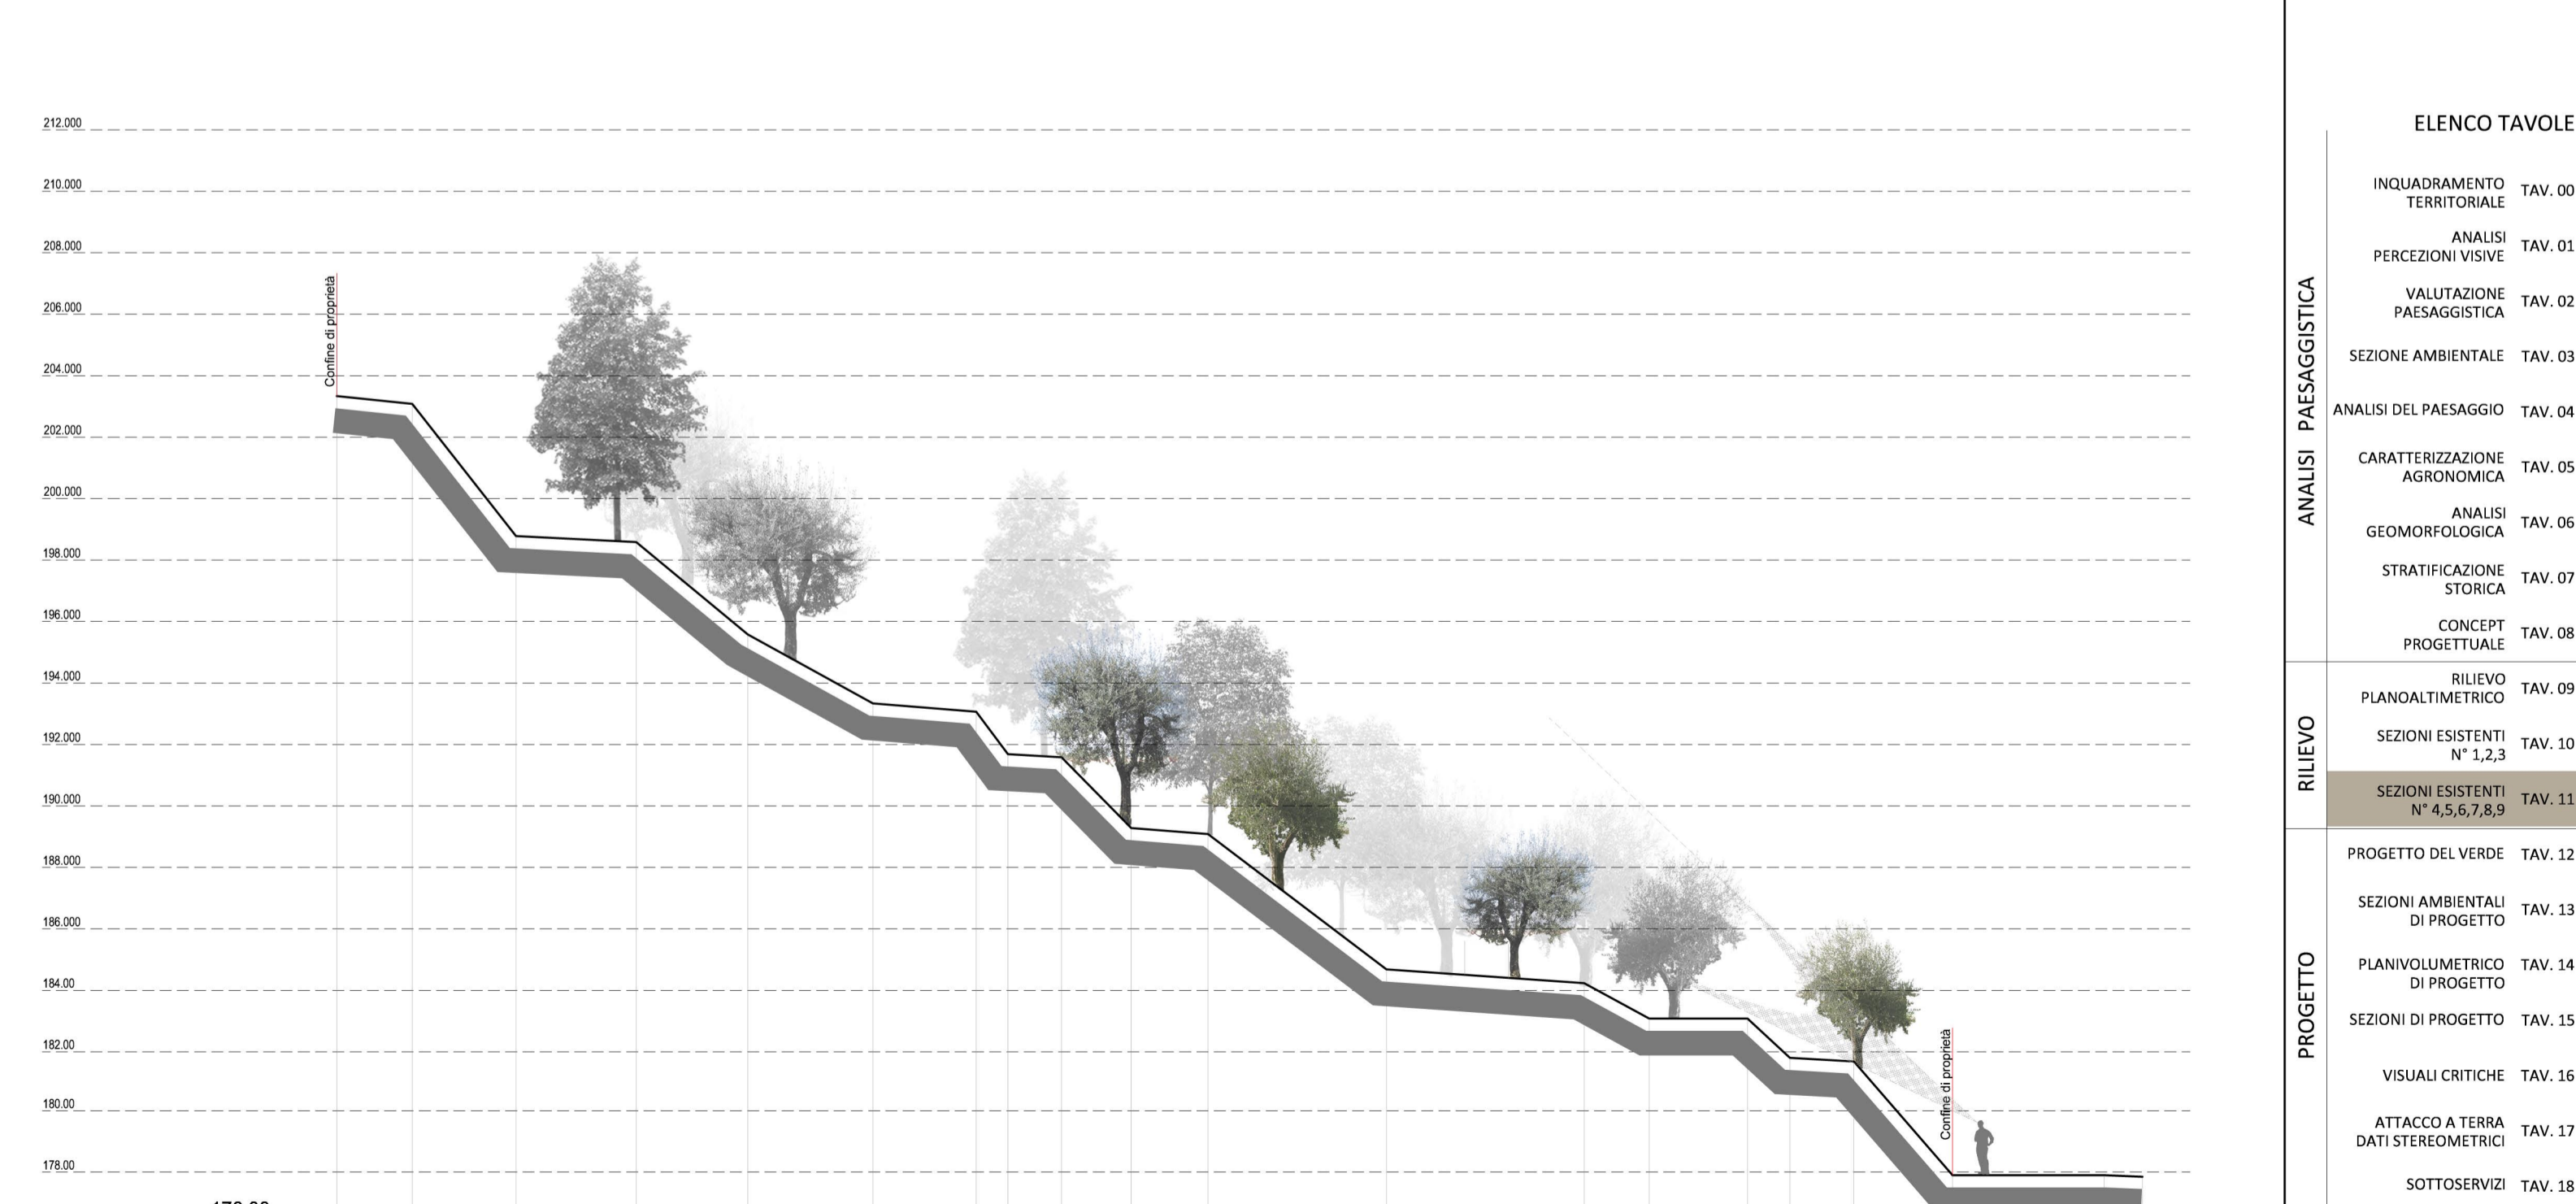

QUOTA	203.25	203.00	198.70	198.50	195.50	193.25	192.88	191.60	191.50	189.20	189.00	184.60	184.15	183.00	181.72	181.60	177.80	177.80	177.80	177.80	177.80	177.80	177.80
DISTANZE PARZIALI	2.46	3.38	3.91	3.64	4.07	3.36	1.03	1.74	2.27	2.50	2.36	5.81	6.44	2.11	3.20	1.38	4.94	1.25	1.25	1.25	1.25	1.25	
DISTANZE PROGRESSIVE	0.00	2.46	6.47	10.41	14.45	18.52	21.88	23.62	25.89	28.39	30.75	36.56	43.00	45.11	48.31	53.25	58.19	63.13	64.38	65.63	66.88	68.13	

Sezione n.9

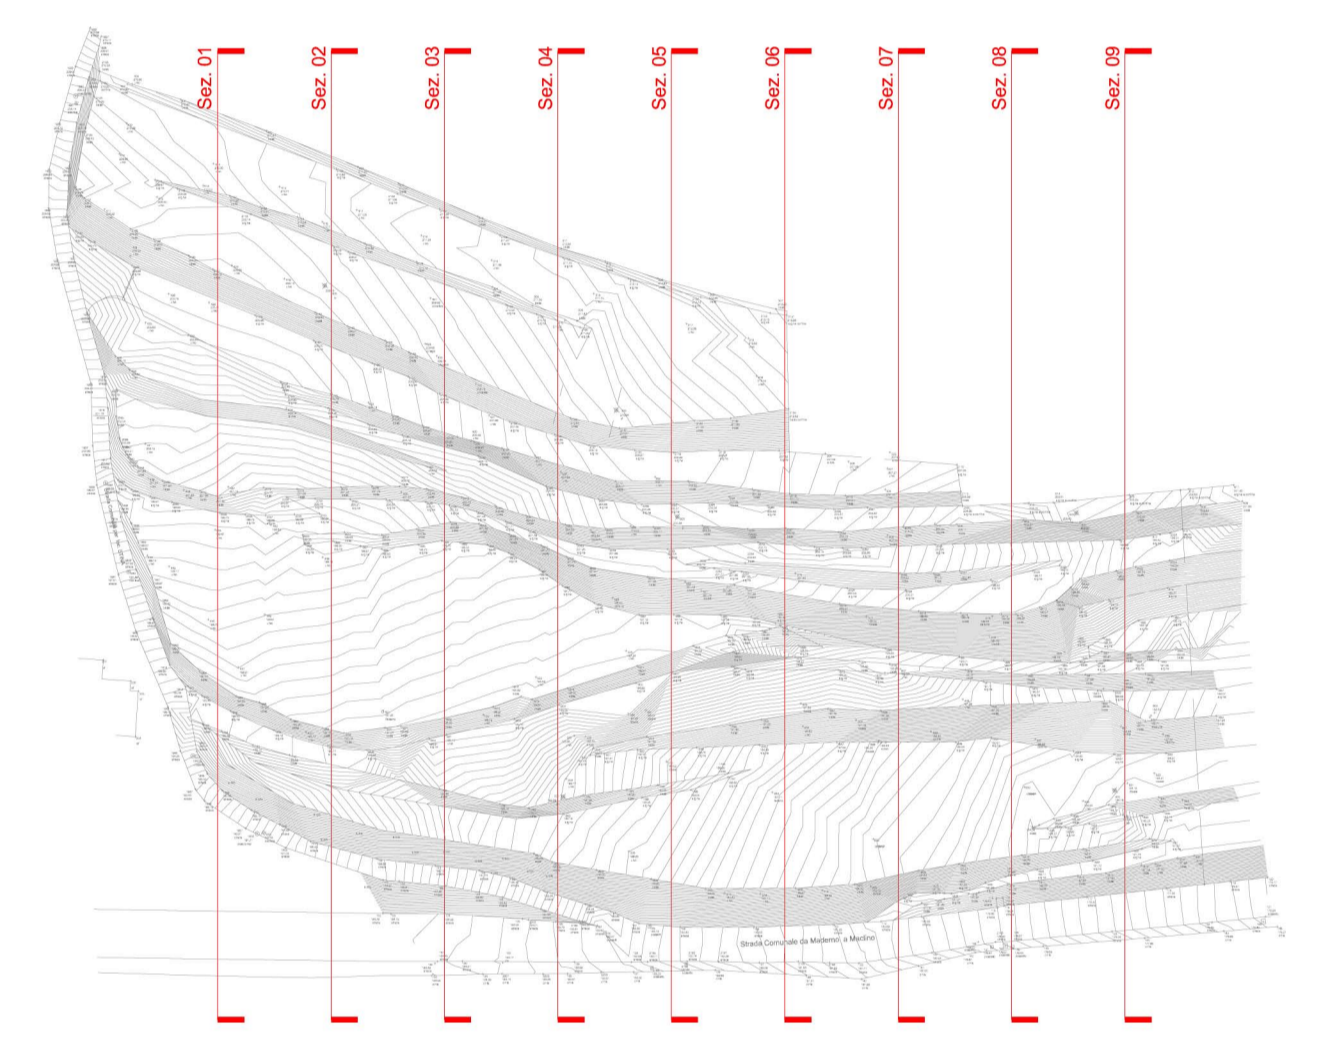

INQUADRAMENTO

11

arch. IU Saramondi Alberto
Ordine degli Architetti
della Provincia di Brescia n. 3068
cod. fis. SRM LRT 80E08 D94DH
studio.saramondi@libero.it
www.studiosaramondi.it

ELenco TAVOLE

- INQUADRAMENTO TERRITORIALE TAV. 00
- ANALISI PAESAGGISTICA TAV. 01
- PERCEZIONI VISIVE TAV. 02
- VALUTAZIONE PAESAGGISTICA TAV. 03
- SEZIONE AMBIENTALE TAV. 03
- ANALISI DEL PAESAGGIO TAV. 04
- CARATTERIZZAZIONE AGROECOLOGICA TAV. 05
- ANALISI GEOMORFOLOGICA TAV. 06
- STRATIFICAZIONE STORICA TAV. 07
- CONCEP. PROGETTUALE TAV. 08
- RILIEVO PIANALTIMETRICO TAV. 09
- SEZIONI ESISTENTI N° 1,2,3 TAV. 10
- SEZIONI ESISTENTI N° 4,5,6,7,8,9 TAV. 11
- PROGETTO DEL VERDE TAV. 12
- SEZIONI AMBIENTALI DI PROGETTO TAV. 13
- PUNTOVOLUMETRICO DI PROGETTO TAV. 14
- SEZIONI DI PROGETTO TAV. 15
- VISUALI CRITICHE TAV. 16
- ATTACCO A TERRA DATI STEREOCENICI TAV. 17
- SOTTOSERVIZI TAV. 18

COMUNE DI TOSCOLANO MADERNO
Provincia di Brescia

ATTUAZIONE
AMBITO DI TRASFORMAZIONE N. 1
AREA N. 1

SEZIONI ESISTENTI N° 4,5,6,7,8,9

Data: **SETTEMBRE 2015**

Scala: **1:200**

STUDIO SARAMONDI - VIA MARCONI N. 9 - TOSCOLANO MADERNO (BS) - 0865.641949 - 328.9895943

Progetto: **CIPANI SANDRO**
LOC. MONTEMADERNO
25088 TOSCOLANO MADERNO (Bs)

LICENZA NEMETSCHKEK ALL PLAN 2014; IA-007-386 VIETATA LA RIPRODUZIONE