


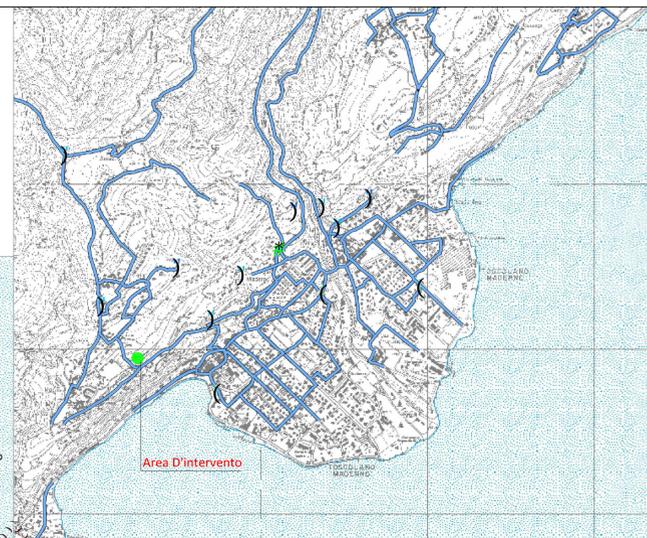


- Fognatura**
- () sforatore
 - ★ punto di scarico
 -) scaricatore di piena
 - ⚡ stazione di pompaggio
 - ! stazione di sollevamento
 -) vasca di carico
 - rete fognatura

RETE FOGNARIA COMUNALE




- Rete acquedotto**
- Nodi rete idrica**
- TIPOLOGIA**
-) sorgente
 - (fonti di approvvigionamento
 -) impianto di potabilizzazione
 - ⚡ impianto di sollevamento
 -) serbatoio
 - Rete acquedotto

RETE IDRICA COMUNALE

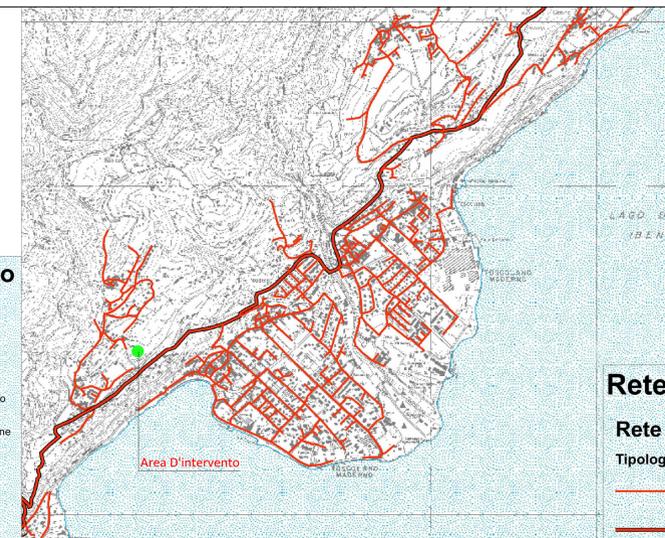


- Rete gas metano**
- Rete di distribuzione**
- Tipologia**
- bassa pressione
 - media pressione

RETE COMUNALE GAS-METANO

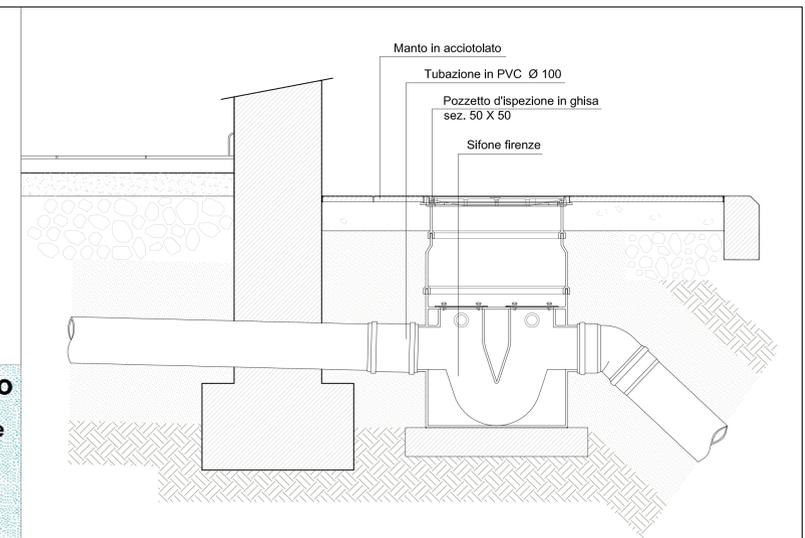


PARTICOLARE COSTRUTTIVO
SCALA 1:10

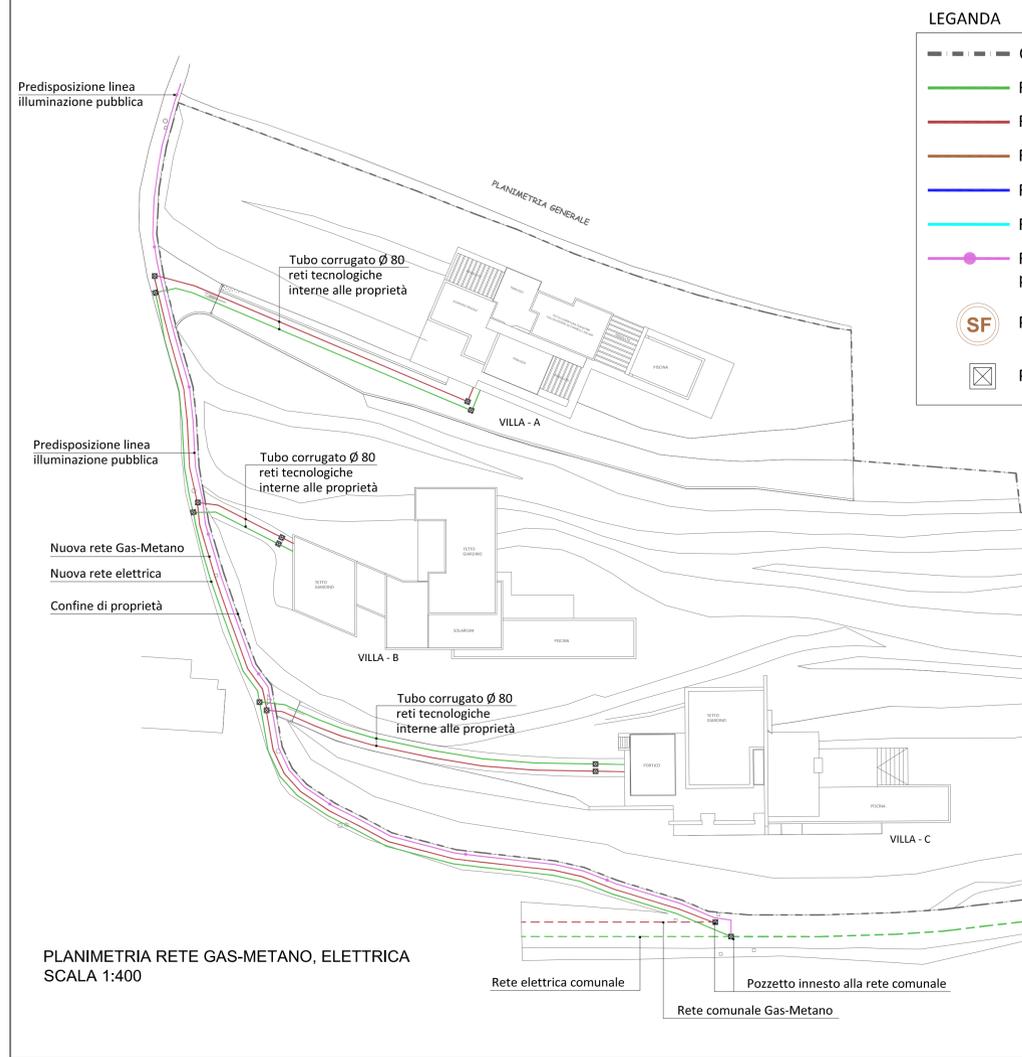

- LEGANDA**
- Confine di proprietà
 - Rete elettrica
 - Rete Gas-Metano
 - Rete scarico acque nere
 - Rete scarico acque bianche
 - Rete idrica
 - Rete elettrica per previsione pubblica illuminazione
 - ⊙ SF Pozzetto sifone fiorenze
 - ⊠ Pozzetto prefabbricato

PLANIMETRIA RETE GAS-METANO, ELETTRICA
SCALA 1:400

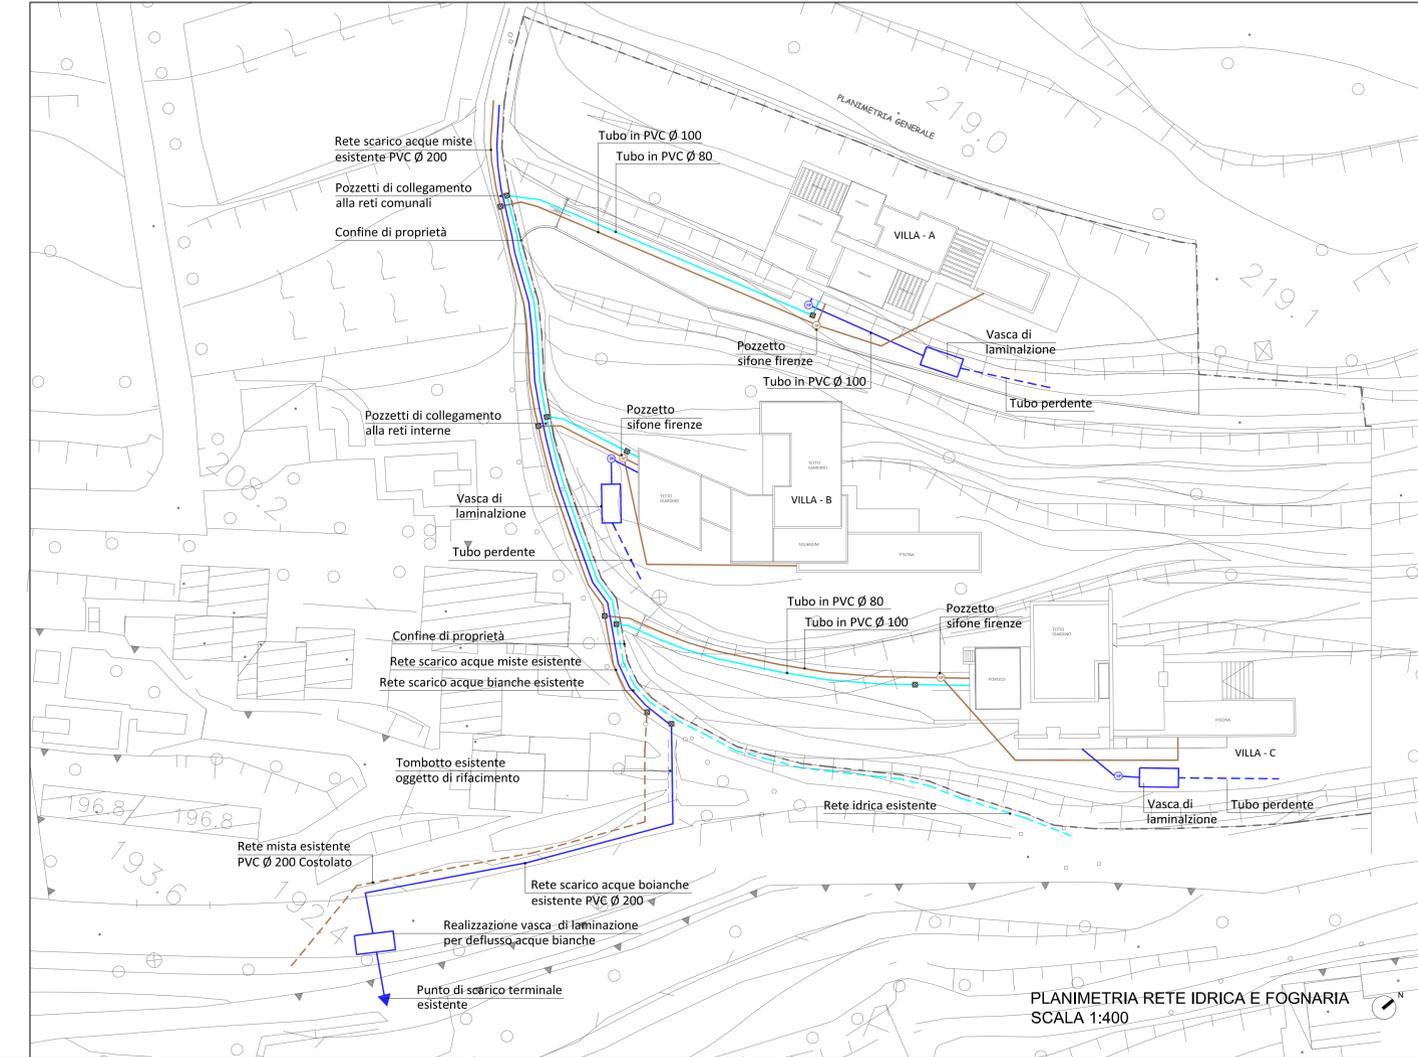

PLANIMETRIA RETE IDRICA E FOGNARIA
SCALA 1:400

Tavola: **18**

ANALISI PAESAGGISTICA

RIEILVIO

PROGETTO

INQUADRAMENTO TERRITORIALE	TAV. 00
ANALISI PERCEZIONI VISIVE	TAV. 01
VALUTAZIONE PAESAGGISTICA	TAV. 02
SEZIONE AMBIENTALE	TAV. 03
ANALISI DEL PAESAGGIO	TAV. 04
CARATTERIZZAZIONE AGRONOMICA	TAV. 05
ANALISI GEOMORFOLOGICA	TAV. 06
STRATIFICAZIONE STORICA	TAV. 07
CONCEPI PROGETTUALE	TAV. 08
RIEILVIO PLANALTIMETRICO	TAV. 09
SEZIONI ESISTENTI N° 1,2,3	TAV. 10
SEZIONI ESISTENTI N° 4,5,6,7,8,9	TAV. 11
PROGETTO DEL VERDE	TAV. 12
SEZIONI AMBIENTALI DI PROGETTO	TAV. 13
PLANVOLUMETRICO DI PROGETTO	TAV. 14
SEZIONI DI PROGETTO	TAV. 15
VISUALI CRITICHE	TAV. 16
ATTACCO A TERRA DATI STEREOMETRICI	TAV. 17
SOTTOSERVIZI	TAV. 18

arch. IU Saramondi Alberto
Ordine degli Architetti della Provincia di Brescia n. 3069
cod. fisc. SRM LRT 80609 DB40H
studio.saramondi@libero.it
www.studiosaramondi.it

COMUNE DI TOSCOLANO MADERNO
Provincia di Brescia

Progetto: **ATTUAZIONE AMBITO DI TRASFORMAZIONE N. 1 AREA N. 1**

Contatto: **PLANIMETRIA SOTTOSERVIZI**

Data: **OCTOBRE 2015**

Scala: **Scala 1:10 1:400**

Comittente: **CIPANI SANDRO**
LOC. MONTEMADERNO
25088 TOSCOLANO MADERNO (BS)

STUDIO SARAMONDI - VIA MARCONI N. 9 - TOSCOLANO MADERNO (BS) - 03055 641919 - 328.9859543

LIGENZA NEMETSCHKEK ALLPLAN 2014: IA-007-386 VIETATA LA RIPRODUZIONE