




- ABACO MATERIALI**
- POSA DI STRUTTURE METALLICHE A FORMAZIONE TETTOIA IN ACCIAIO ZINCATO TINTA RAL 7010
 - REALIZZAZIONE DI RIVESTIMENTO PERIMETRALE DELLA TETTOIA MEDIANTE POSA DI DOGHE IN ESSENZA DI LARICE
 - REALIZZAZIONE MURATURE IN CEMENTO ARMATO "GETTO FACCIA A VISTA"
 - REALIZZAZIONE COPERTURA DELLA STRUTTURA METALLICA MEDIANTE POSA DI PANNELLO SANDWICH CON FINITURA TINTA COPPO
 - POSA DI LATTONERIA IN LAMIERA PREVERNICIATA TINTA RAL TESTA DI MORO
 - AREA DI MANOVRA: FORMAZIONE DI PAVIMENTAZIONE IN BATTUTA DI CEMENTO COME EVIDENZIATO NELL'ELABORATO GRAFICO (PLANIMETRIA DI PROGETTO)
 - REALIZZAZIONE COPERTURA DELLA BUCIA DEL VERDE MEDIANTE POSA DI TELO IN PVC RETRATTILE, ANCORATO A STRUTTURA METALLICA MOBILE

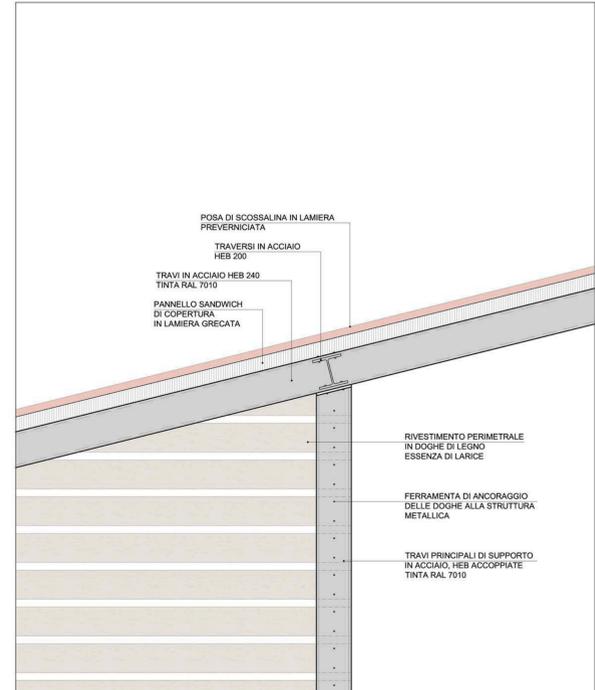


PARTICOLARE COSTRUTTIVO "A" - TETTOIA
Scala 1:20

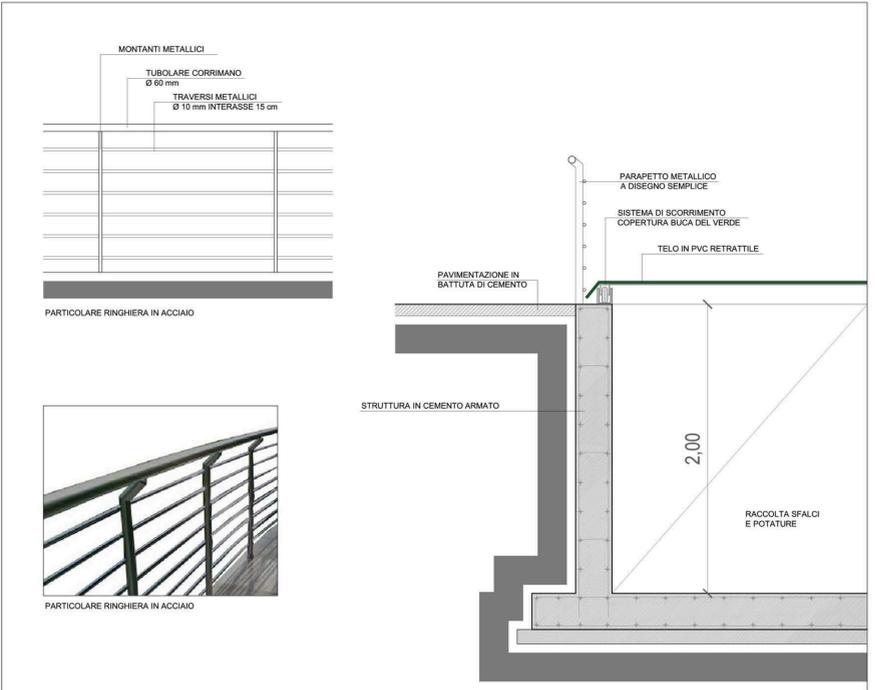

PARTICOLARE COSTRUTTIVO "B" - AREA MESSA IN RISERVA RIFIUTI
Scala 1:20

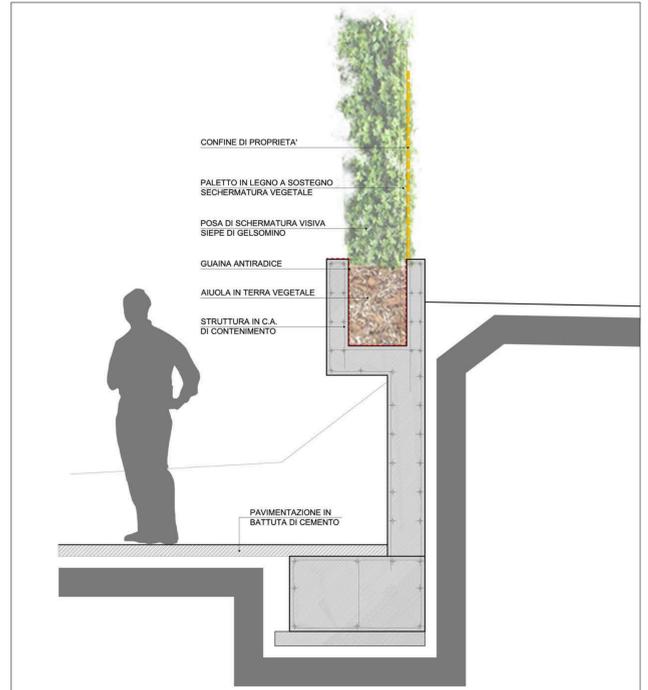

PARTICOLARE COSTRUTTIVO "C" - SCHERMATURA VISIVA
Scala 1:20

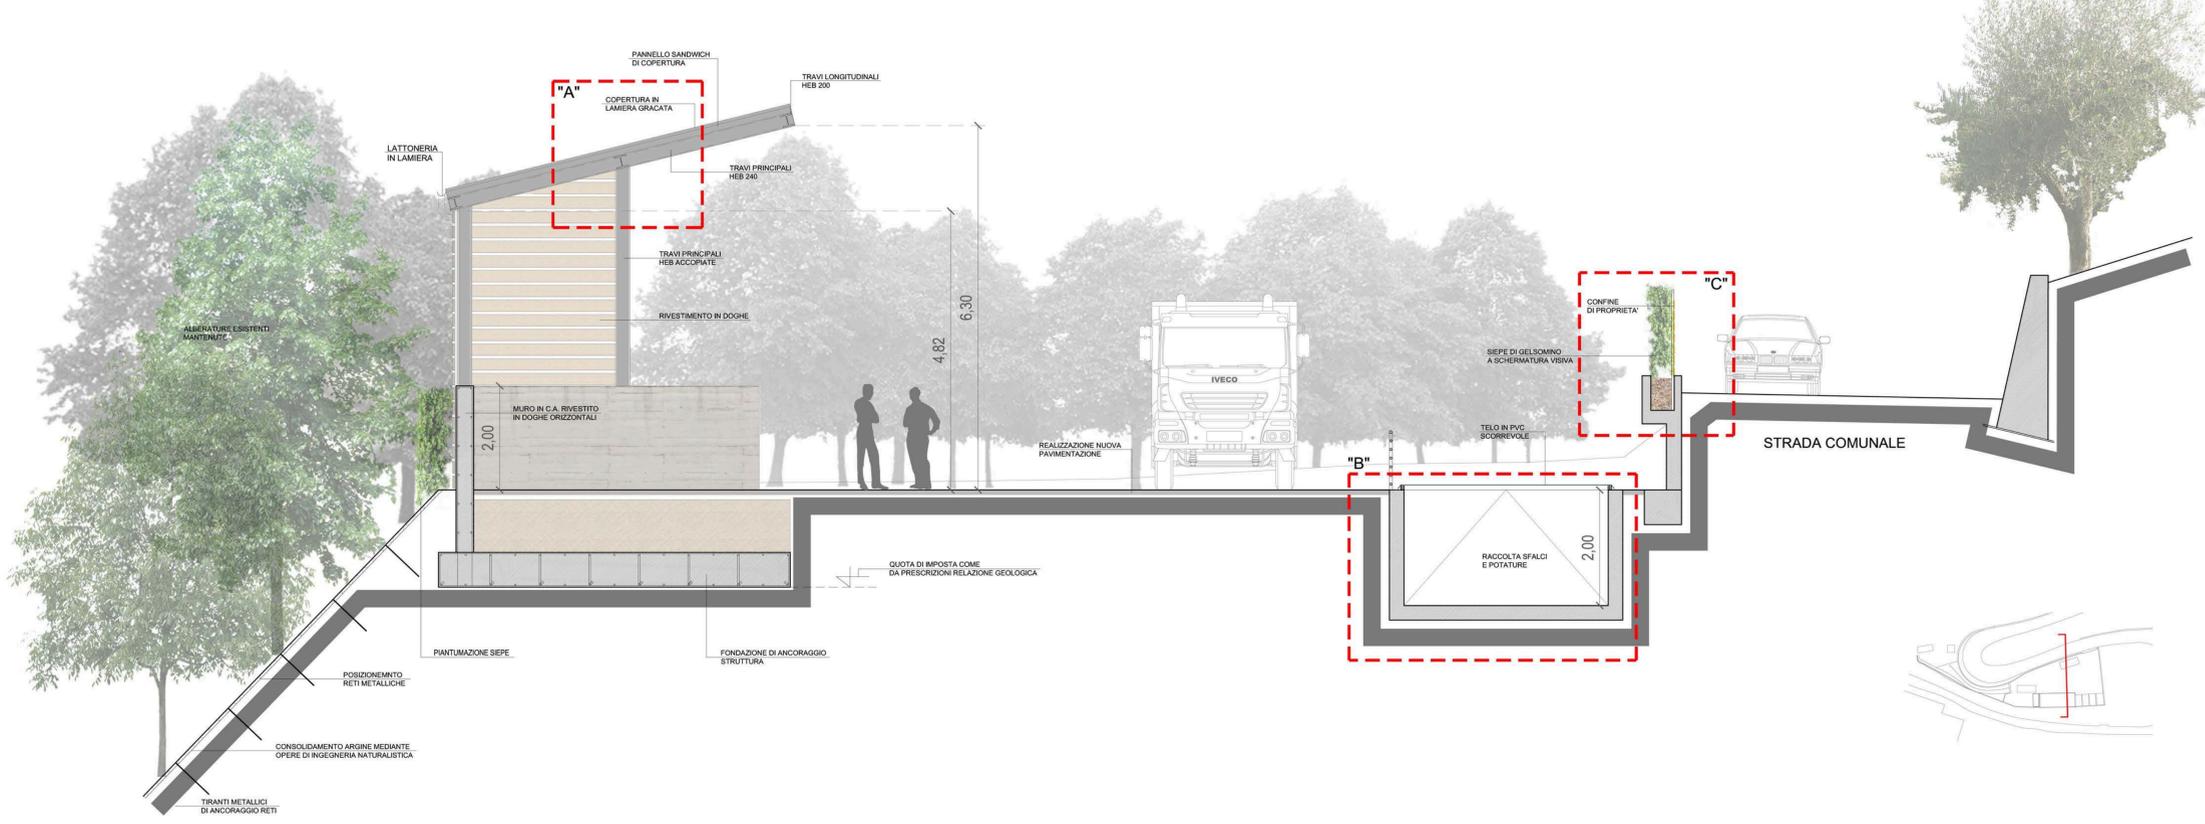

8

arch. IU Saramondi Alberto
 Ordine degli Architetti della Provincia di Brescia n. 3069
 cod. fisc. SRM LRT 06E09 D840H
 studio.saramondi@libero.it

IN COLLABORAZIONE PER PRATICA GESTIONE RIFIUTI
 Geom. Marco Marconi
 Via Stazione, 17
 25085 - Gavardo
 Tel. 0365/1985283
 C.F. MRCMRC61H27B157H

COMUNE DI TOSCOLANO MADERNO
 Provincia di Brescia

Progetto: **AMBITO 2 - AREA 3**
ATTUAZIONE AMBITO

Continuato: **PARTICOLARI COSTRUTTIVI**

Data: **Dicembre 2014**
 Aggiornamento: **Aprile 2015**

Comittente: **VALETTI CRISTIAN**
VIA PULCIANO GAINO
25088 TOSCOLANO MADERNO (BS)

PROGETTO ARCHITETTONICO
 ELENCO TAVOLE
 INQUADRAMENTO TERRITORIALE TAV. 1
 PLANIMETRIA STATO DI FATTO TAV. 2
 PLANIMETRIA STATO DI PROGETTO TAV. 3
 PROSPETTI e SEZIONI TAV. 4
 SOTTOSERVIZI e UFFICIO TAV. 5
 USO DEL SUOLO TAV. 6
 SEZIONE AMBIENTALE TAV. 7
 PARTICOLARI COSTRUTTIVI TAV. 8
 PROGETTO GESTIONE RIFIUTI
 PLANIMETRIA GENERALE GESTIONE RIFIUTI TAV. 9
 DETTAGLI COSTRUTTIVI GESTIONE RIFIUTI TAV. 10
 TRATTAMENTO ACQUE TAV. 11

PROGETTO GESTIONE RIFIUTI
 TAMBRO

STUDIO SARAMONDI - VIA MARCONI, 9 - TOSCOLANO MADERNO (BS) - 0365.641949 - 328.9859543

LICENZA NEMETSCHKE
 ALLPLAN 2014 - IA-007-386
 VIETATA LA RIPRODUZIONE