
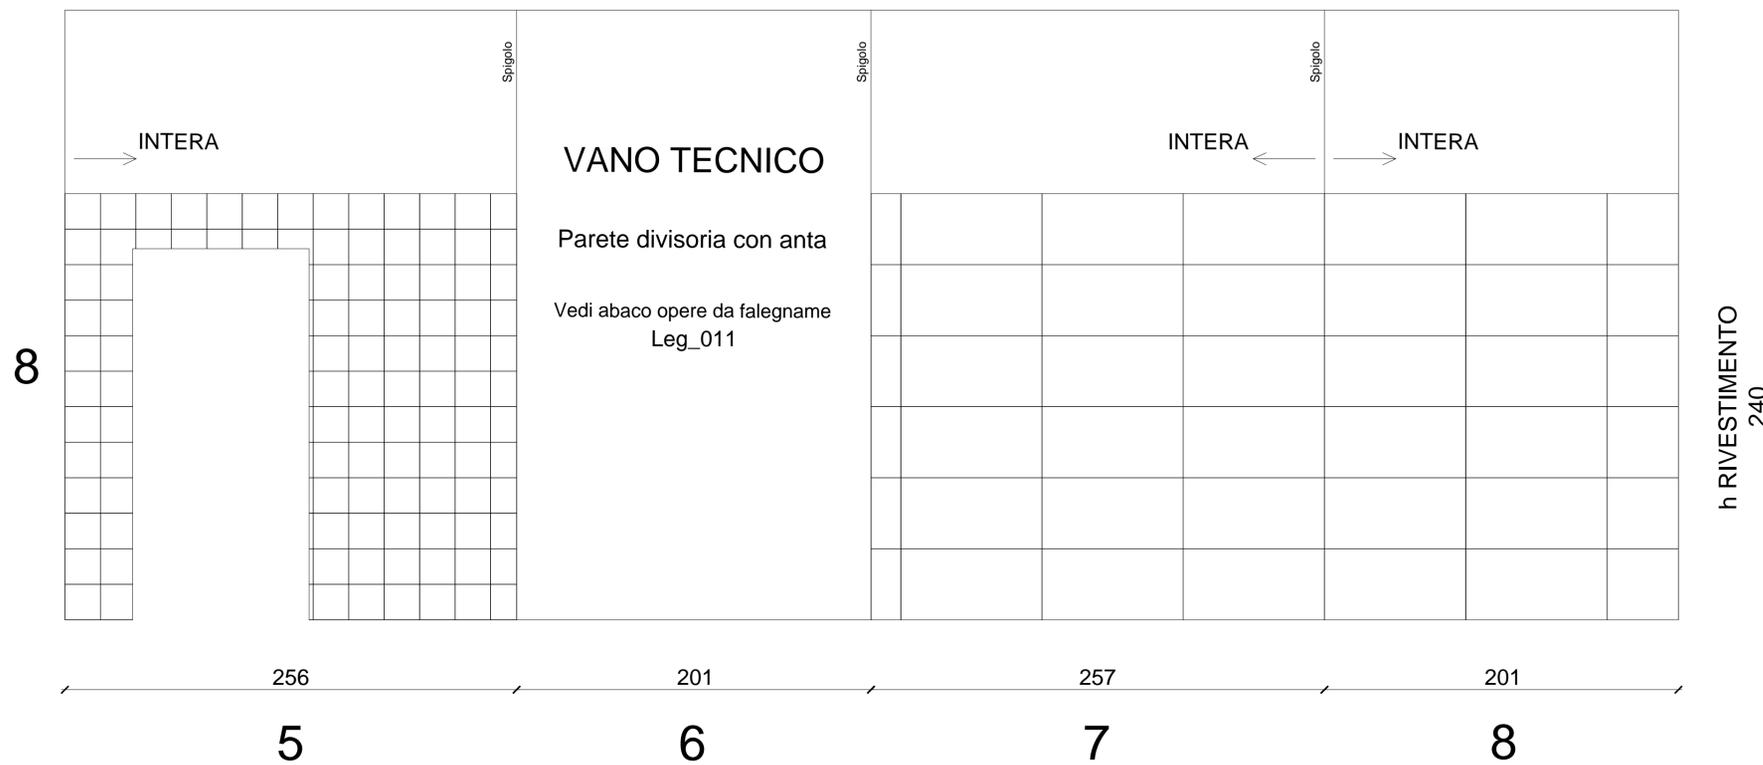
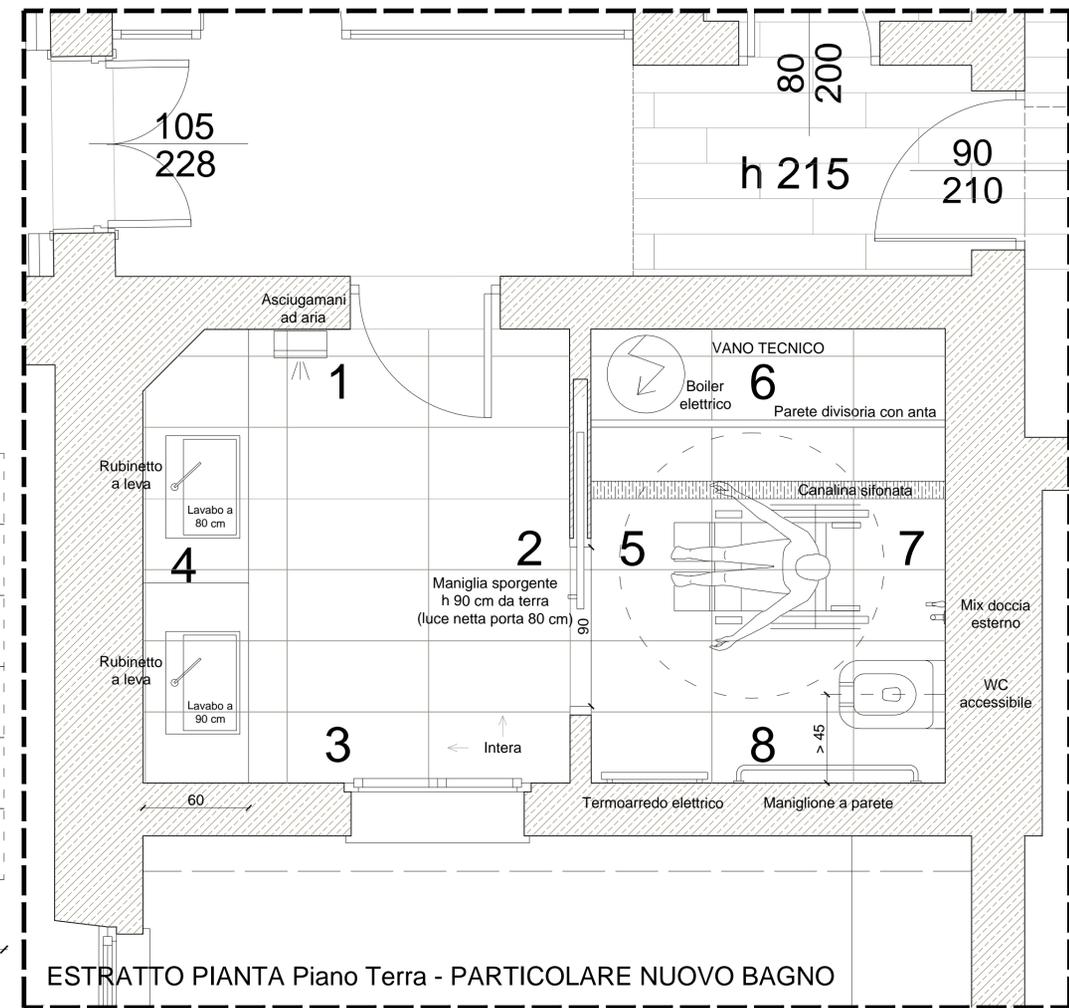


SCHEMI DI POSA
PAVIMENTI E RIVESTIMENTI NUOVO BAGNO


Voci da computo
01.04.07 - 06.03.30.c - 06.03.30.c1

SCHEMI DI POSA
SANITARI ED ACCESSORI

Voci da computo
San_001

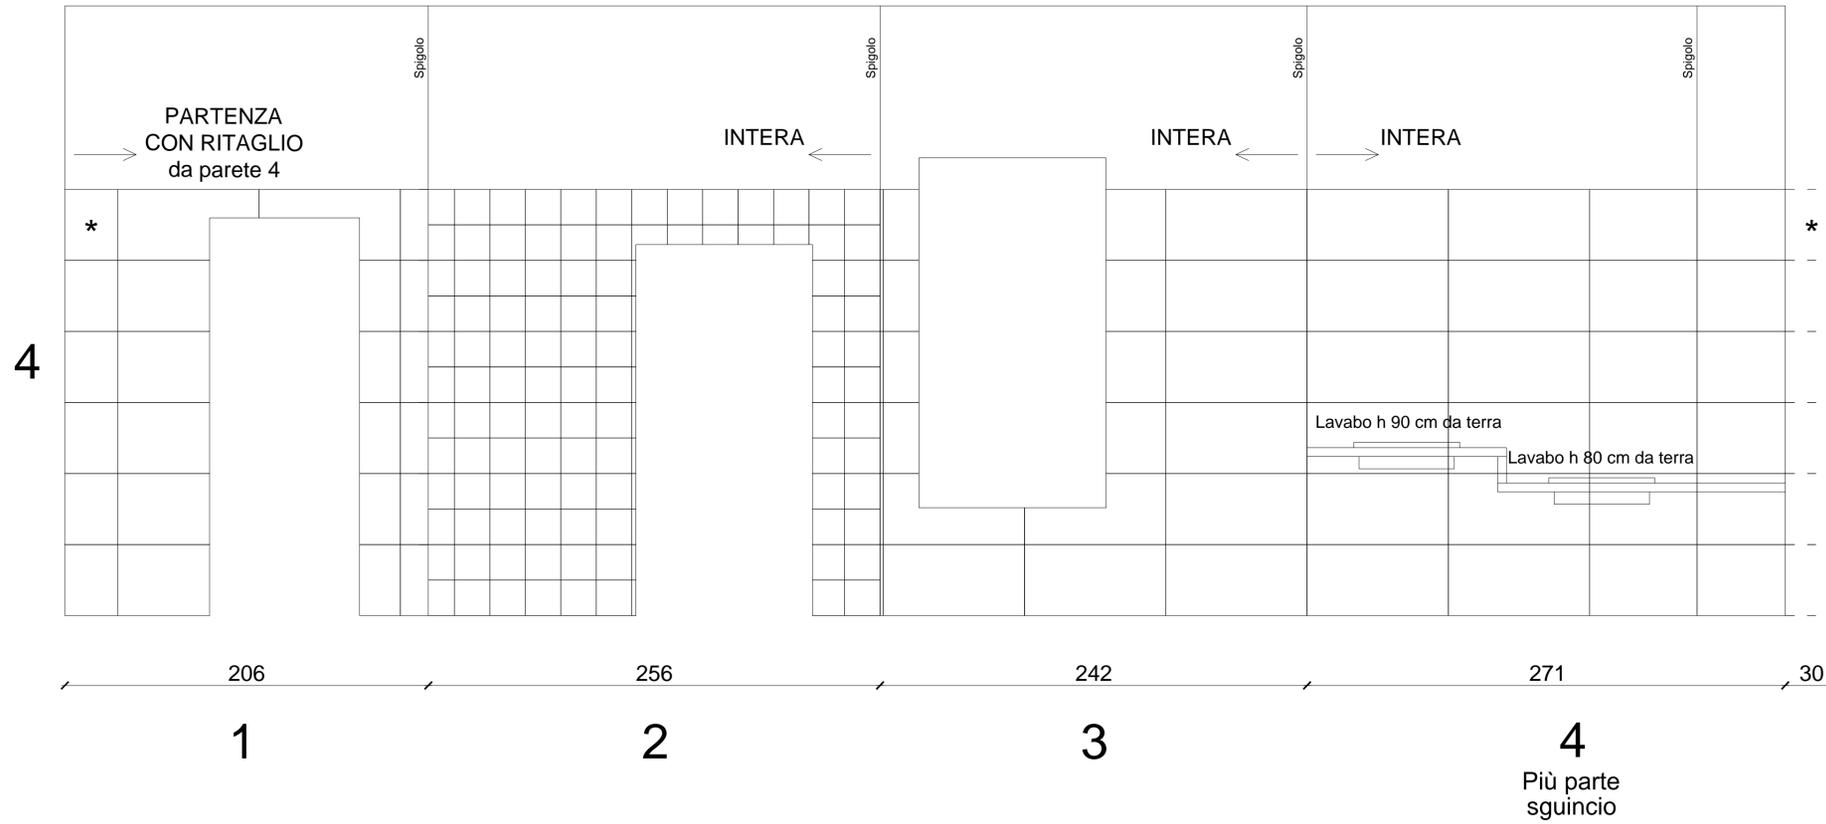

Mattonella 40 x 80
Piastrille in argilla naturale
Tipo serie Kotto XL, ditta Emil ceramica o equivalente
Colore della mattonella e delle sigillature a scelta della DL

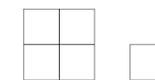

Mattonella 20 x 20
Piastrille in argilla naturale
Tipo serie Kotto decors, dekò texture, ditta Emil ceramica o equivalente.
Colore della mattonella e delle sigillature a scelta della DL

 Nicola Bolani Via Garibaldi n. 76 Nuvoletto (BS) 25080 tel. 030691450 - cell. 334302002 iscritto CAAPIC di Brescia n. 3254 c.f. BLLNL8952485270 - p. Iva n. 02785980982 email: nicola@nicolabolani.com - bolani.nicola@nicolabolani.com	Timbro e Firma	Il committente	L'impresa
	COMMITTENTE: Comune di Toscolano Maderno LOCALITÀ: Toscolano Maderno (BS), Largo Matteotti, n. 7 OGGETTO: PROGETTO DEFINITIVO-ESECUTIVO: Sistemazione ed adeguamento funzionale dei locali al piano terra della ex sede municipale da adibire a Biblioteca comunale DESCRIZIONE: Progetto - PARTICOLARI COSTRUTTIVI SCHEMA POSA NUOVI PAVIMENTI E RIVESTIMENTI IN CERAMICA NUOVO BAGNO SCHEMA POSA SANITARI ED ACCESSORI	DATA: 15/12/2016 N° TAV. 10 AGG. n°	SCALA: 1:20