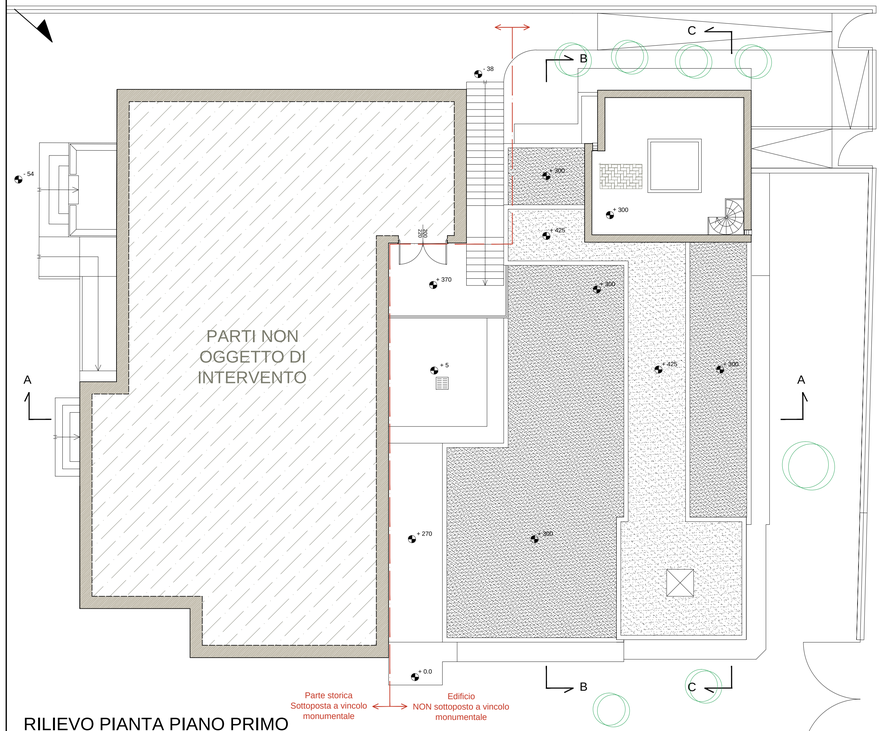

RILIEVO PIANTA PIANO PRIMO
Scala 1:100

RILIEVO SEZIONE A-A
Scala 1:100

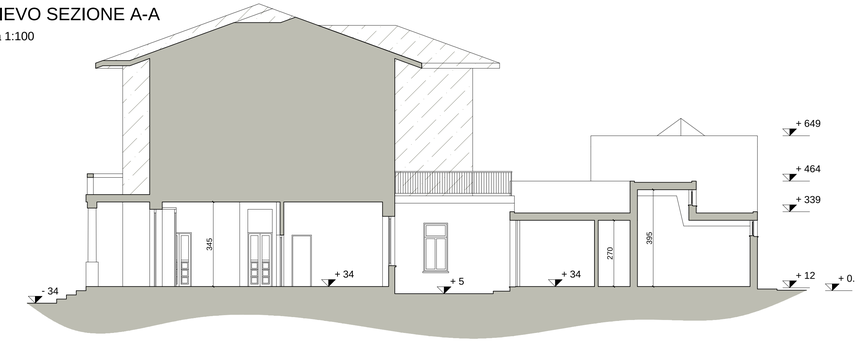

RILIEVO SEZIONE B-B
Scala 1:100

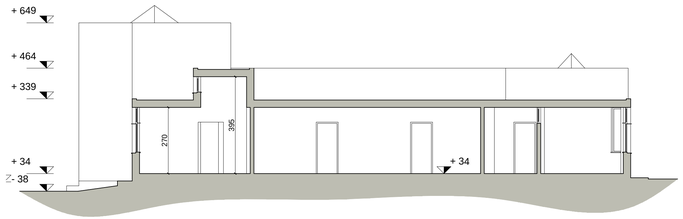

RILIEVO SEZIONE C-C
Scala 1:100

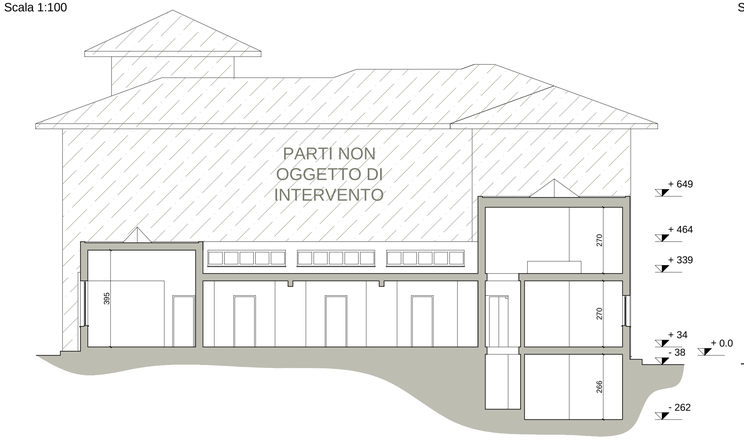

RILIEVO PROSPETTO NORD-EST
Scala 1:100

RILIEVO PROSPETTO NORD-OVEST
Scala 1:100

RILIEVO PROSPETTO SUD-EST
Scala 1:100

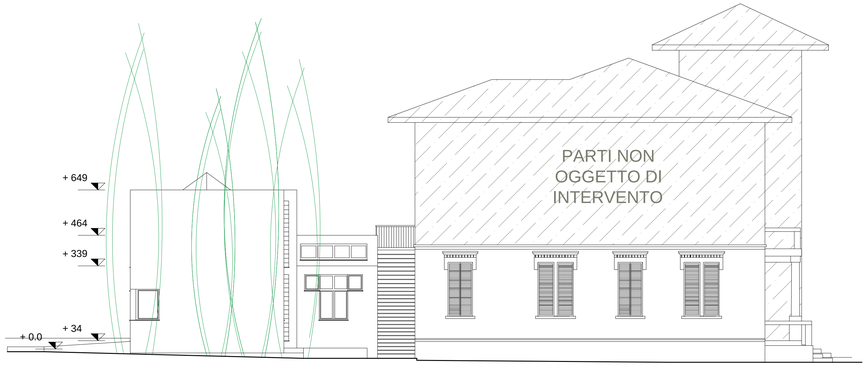

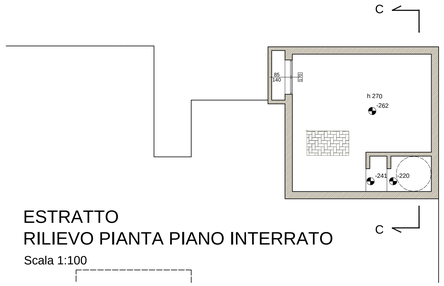

ESTRATTO
RILIEVO PIANTA PIANO INTERRATO
Scala 1:100

ORTOFOTO
Scala 1:1000

Nicola Bolani
Via Garibaldi n. 76 Nuvolento (BS) 25080
tel. 0306941450 - cell. 3343020202
Iscritto OAPPC di Brescia n. 3254
C.F. BLLNCL89S29B570 - p. i.v.a. 03785820982
architetto.bolani@gmail.com - bollani.nicola@archiworldpec.it

Timbro e Firma	Il committente	L'impresa	
COMMITTENTE:	Comune di Toscolano Maderno	SCALA	1:100
LOCALITA':	Toscolano Maderno (BS), Largo Matteotti, n. 7	DATA	15/12/2016
OGGETTO:	PROGETTO DEFINITIVO-ESECUTIVO: Sistemazione ed adeguamento funzionale dei locali al piano terra della ex sede municipale da adibire a Biblioteca comunale	N° TAV.	2
DESCRIZIONE:	Inquadramento - Rilievo dello stato di fatto PIANO PRIMO - PIANO INTERRATO PROSPETTI e SEZIONI	AGG. n°	

Questo disegno non può essere usato ne riprodotto senza nostra autorizzazione.