
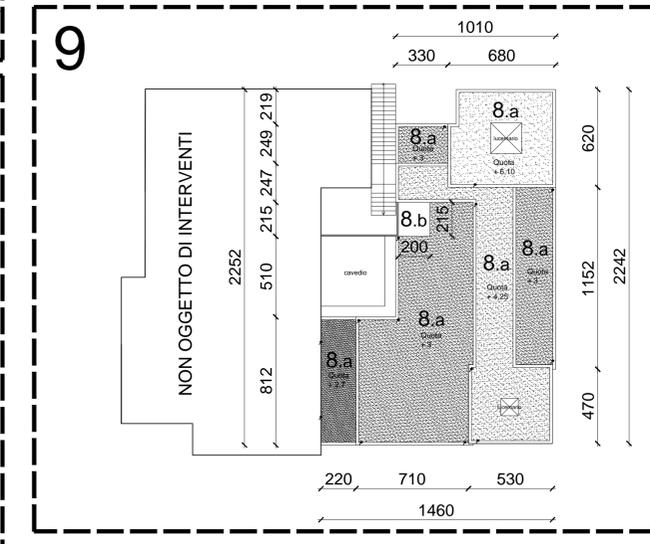
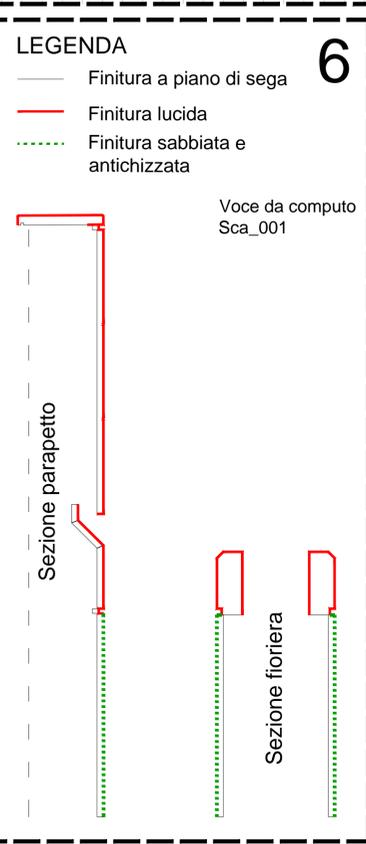


- LEGENDA**
- 1 - Planimetria zona nuovo ingresso (Scala 1:20)
 - 2 - Prospetto zona nuovo ingresso (Scala 1:10)
 - 3 - Sezione A-A (Scala 1:10)
 - 4 - Sezione B-B (Scala 1:10)
 - 5 - Sezione C-C (Scala 1:10)
 - 6 - Schema finiture, parapetto e fioriera (Scala 1:10)
 - 7 - Schema finiture, scale e ingresso (Fuori Scala)
 - 8.a - Pacchetto copertura piana zavorrata (Scala 1:20)
 - 8.b - Pacchetto copertura per zona macchinari (Scala 1:20)
 - 9 - Planimetria delle coperture (fuori scala)

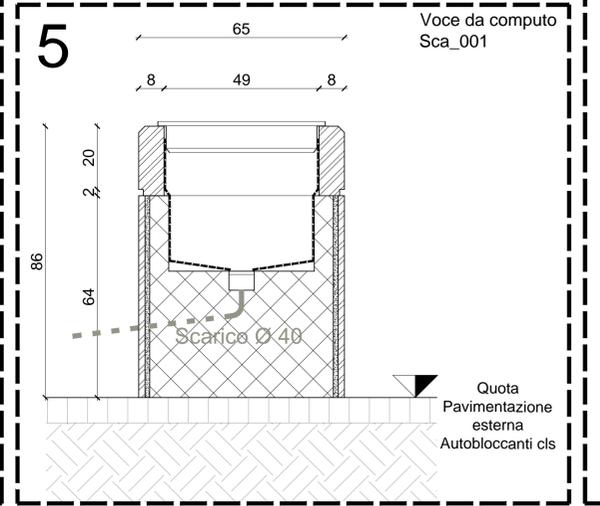

<p>Nicola Boloni</p> <p>Via Corbelli n. 76 - Murterio (BS) 25080 Tel. 030499450 - cel. 3343000302 iscritto GAPPIC di Brescia n. 3254 C.F. 01161050483 - P.IVA 03785900962 info@nicolaboloni.it - nicola.boloni@nicolaboloni.it</p>	Titolo e Firma	Il committente	L'impresa
	<p>COMMITTENTE: Comune di Toscolano Maderno</p> <p>LOCALITÀ: Toscolano Maderno (BS), Largo Matteotti, n. 7</p> <p>OGGETTO: PROGETTO DEFINITIVO-ESECUTIVO: Sistemazione ed adeguamento funzionale dei locali al piano terra della ex sede municipale da adibire a Biblioteca comunale</p> <p>DESCRIZIONE: Progetto - PARTICOLARI COSTRUTTIVI</p> <p>ZONA NUOVO INGRESSO COPERTURA</p>	<p>SCALA: Varie</p> <p>DATA: 15/12/2016</p> <p>N° TAV. 6</p> <p>ACC. n°</p>	