




Voce: Fin\_001  
Quantità= 5

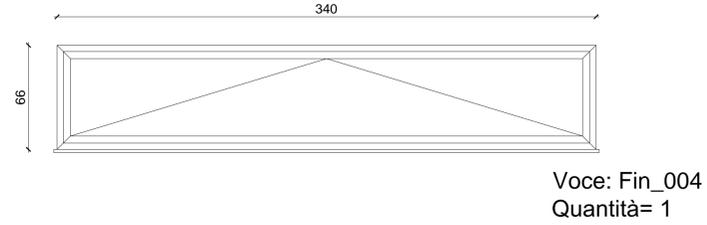


Voce: Fin\_004  
Quantità= 1

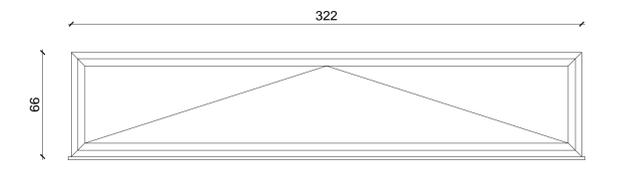


Voce: Fin\_005  
Quantità= 2

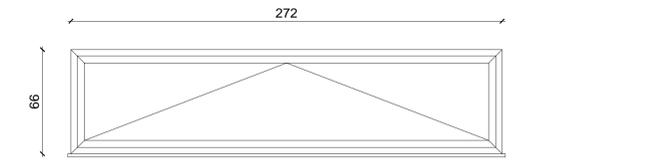




Voce: Fin\_006  
Quantità= 1

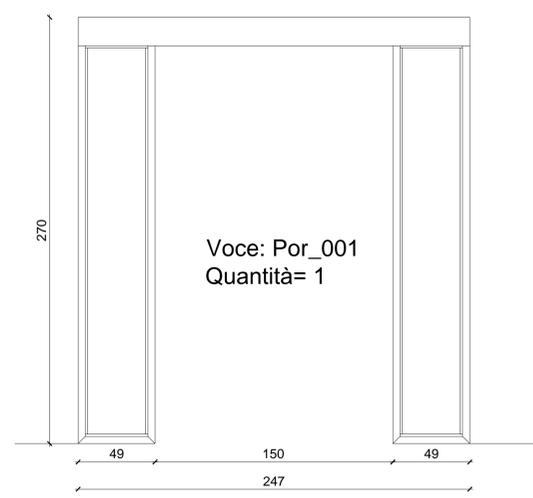



Voce: Por\_001  
Quantità= 1

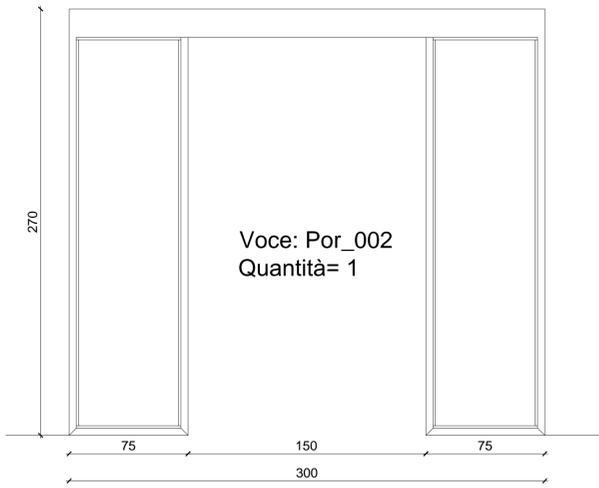



Voce: Por\_002  
Quantità= 1

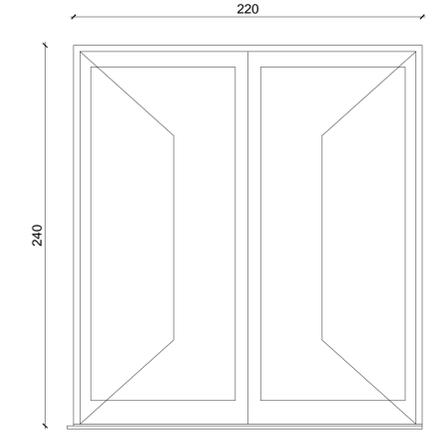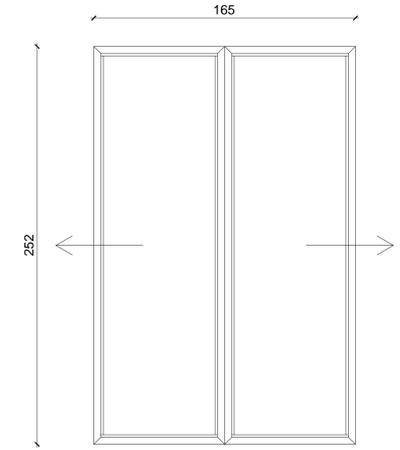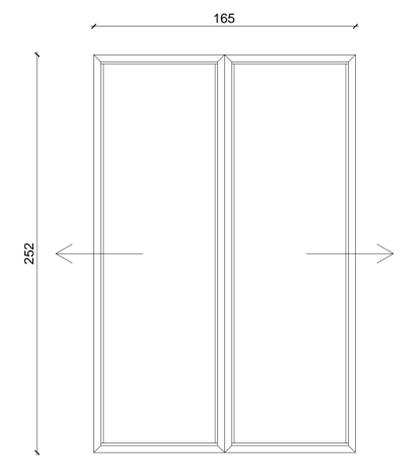



Voce: Por\_003  
Quantità= 1

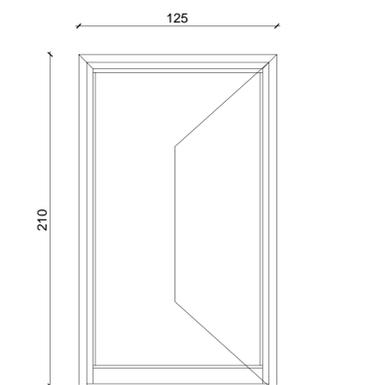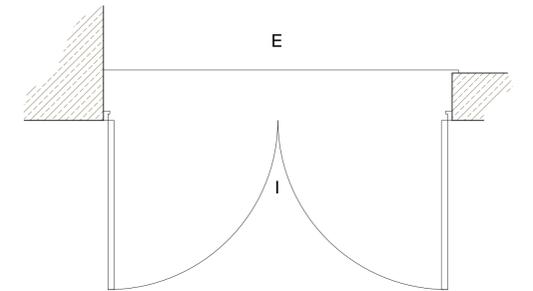



Voce: Por\_004  
Quantità= 1

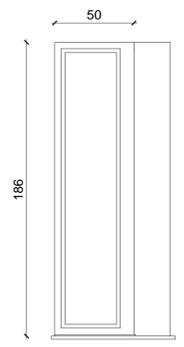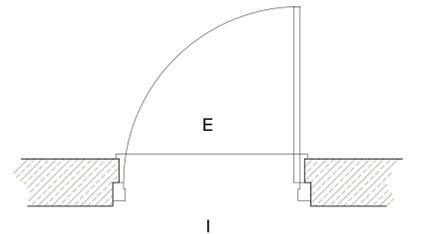



Voce: Fin\_002  
Quantità= 1

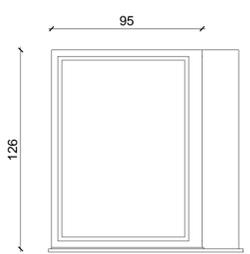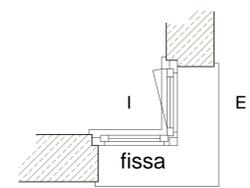


Voce: Fin\_003  
Quantità= 1

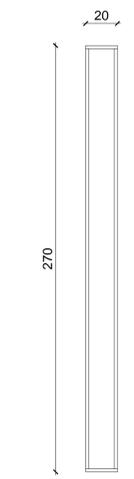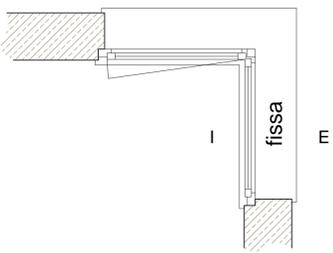

Voce: Fin\_007  
Quantità= 6

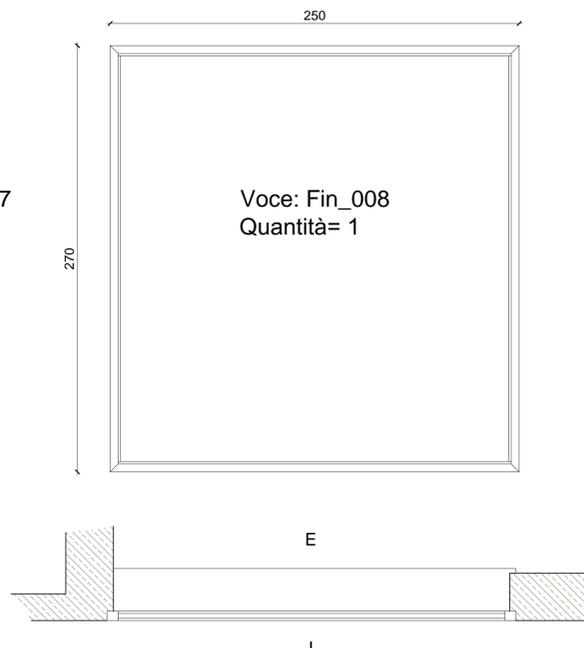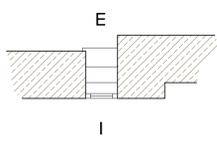

Voce: Fin\_008  
Quantità= 1

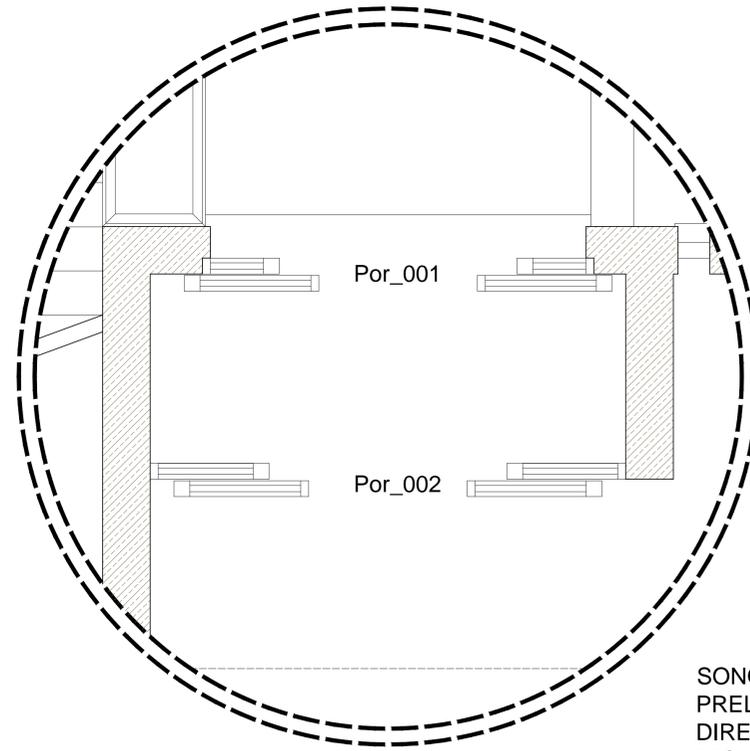

OPERE DA SERRAMENTISTA

Voci da computo da  
Fin\_001 a Fin\_008  
Por\_001 a Por\_004

Serramenti in alluminio a taglio termico tipo serie PLANET 62TT PLUS, o equivalente. Vetrocamera con vetri antinfortunisti, sia interni che esterni, distanziale isolato, gas ARGON e trattamento basso emissivo.

Porte automatiche in alluminio serie METRA NC50I, o equivalente con vetrocamera di sicurezza antinfortunisti.

Porte in alluminio a taglio termico tipo serie PLANET 62TT PLUS, o equivalente. Por\_004 Certificata come via di fuga.

SONO COMPRESI ANCHE I RILIEVI PRELIMINARI AL FINE DI VERIFICARE DIRETTAMENTE IN OPERA LE MISURE

 Nicola Boliani Via Cortesella n. 76 - Murterlo (BS) 25080 Tel. 030499450 - cell. 3343002022 iscritto GAPPIC di Brescia n. 3254 c.f. 01190180367 - p.iva 03785960362 03785960362@nicolaboliani.com - nicolaboliani@nicolaboliani.com	Tetto e Fiume	Il committente	L'impresa
	COMMITTENTE: Comune di Toscolano Maderno LOCALITÀ: Toscolano Maderno (BS), Largo Matteotti, n. 7	SCALA: 1:20 DATA: 15/12/2016 N° TAV. 7 AGG. n°	
OGGETTO: PROGETTO DEFINITIVO-ESECUTIVO: Sistemazione ed adeguamento funzionale dei locali al piano terra della ex sede municipale da adibire a Biblioteca comunale DESCRIZIONE: Progetto - PARTICOLARI COSTRUTTIVI ABACO NUOVI INFISSI VETRATI			