



V 1

Voce da computo: Vet_001

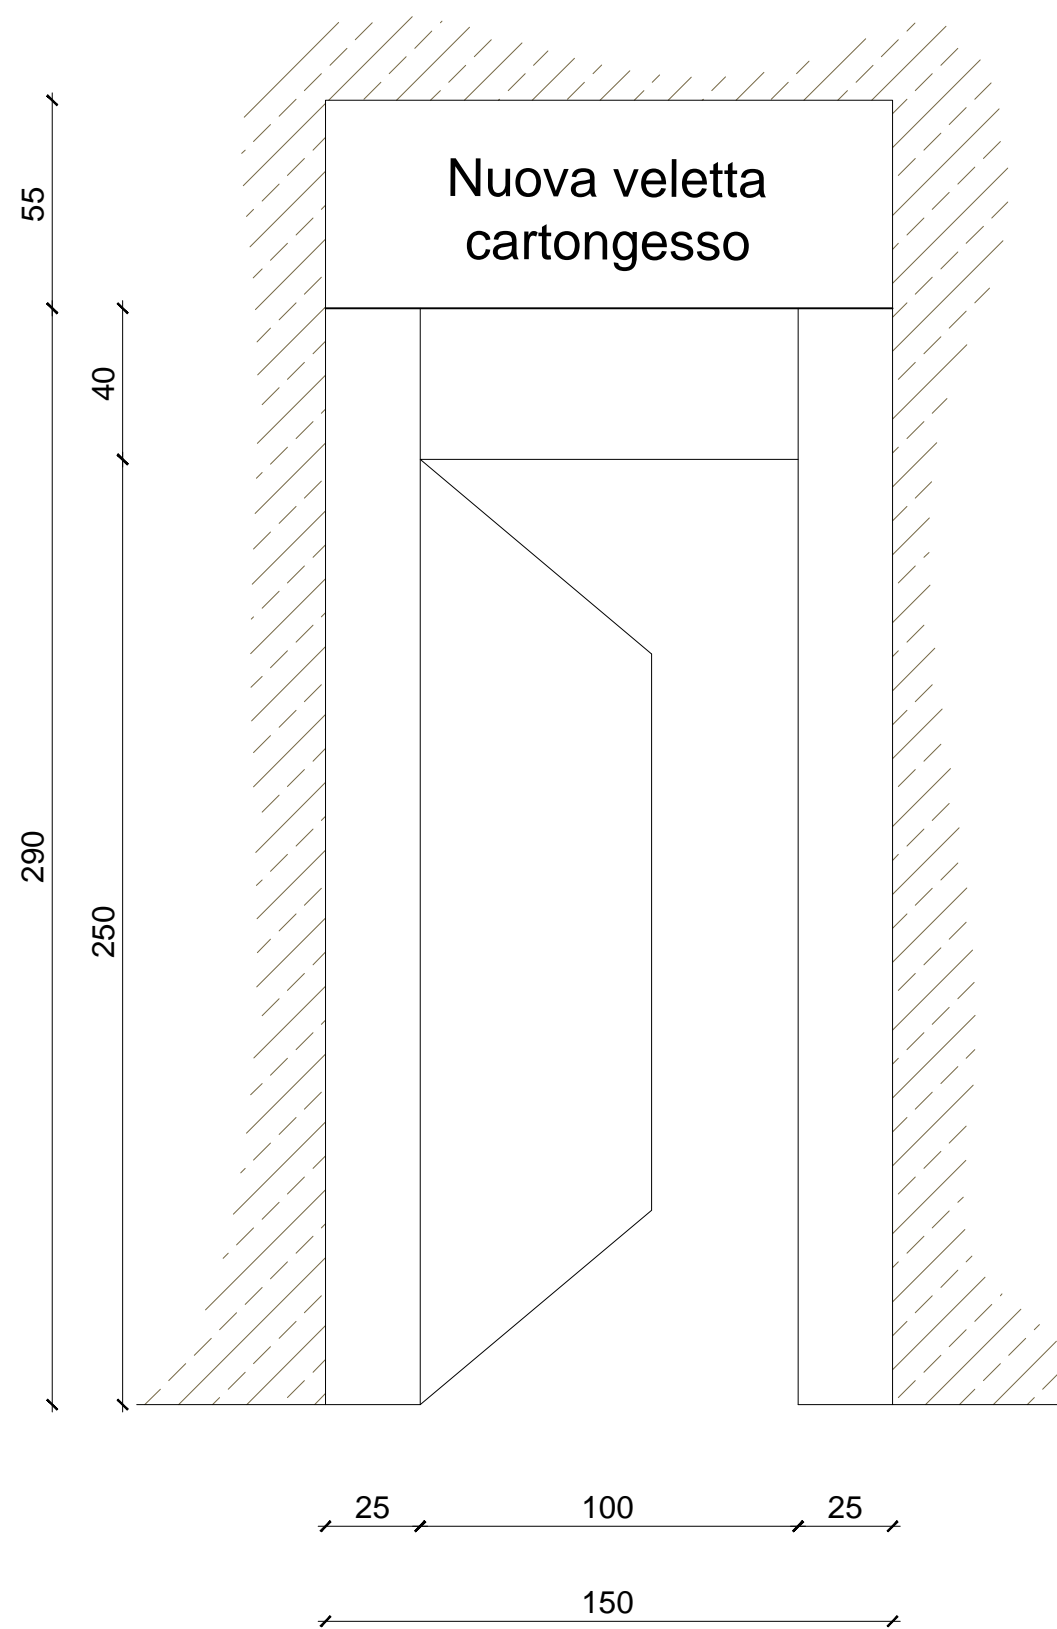


V 2

Voce da computo: Vet_002

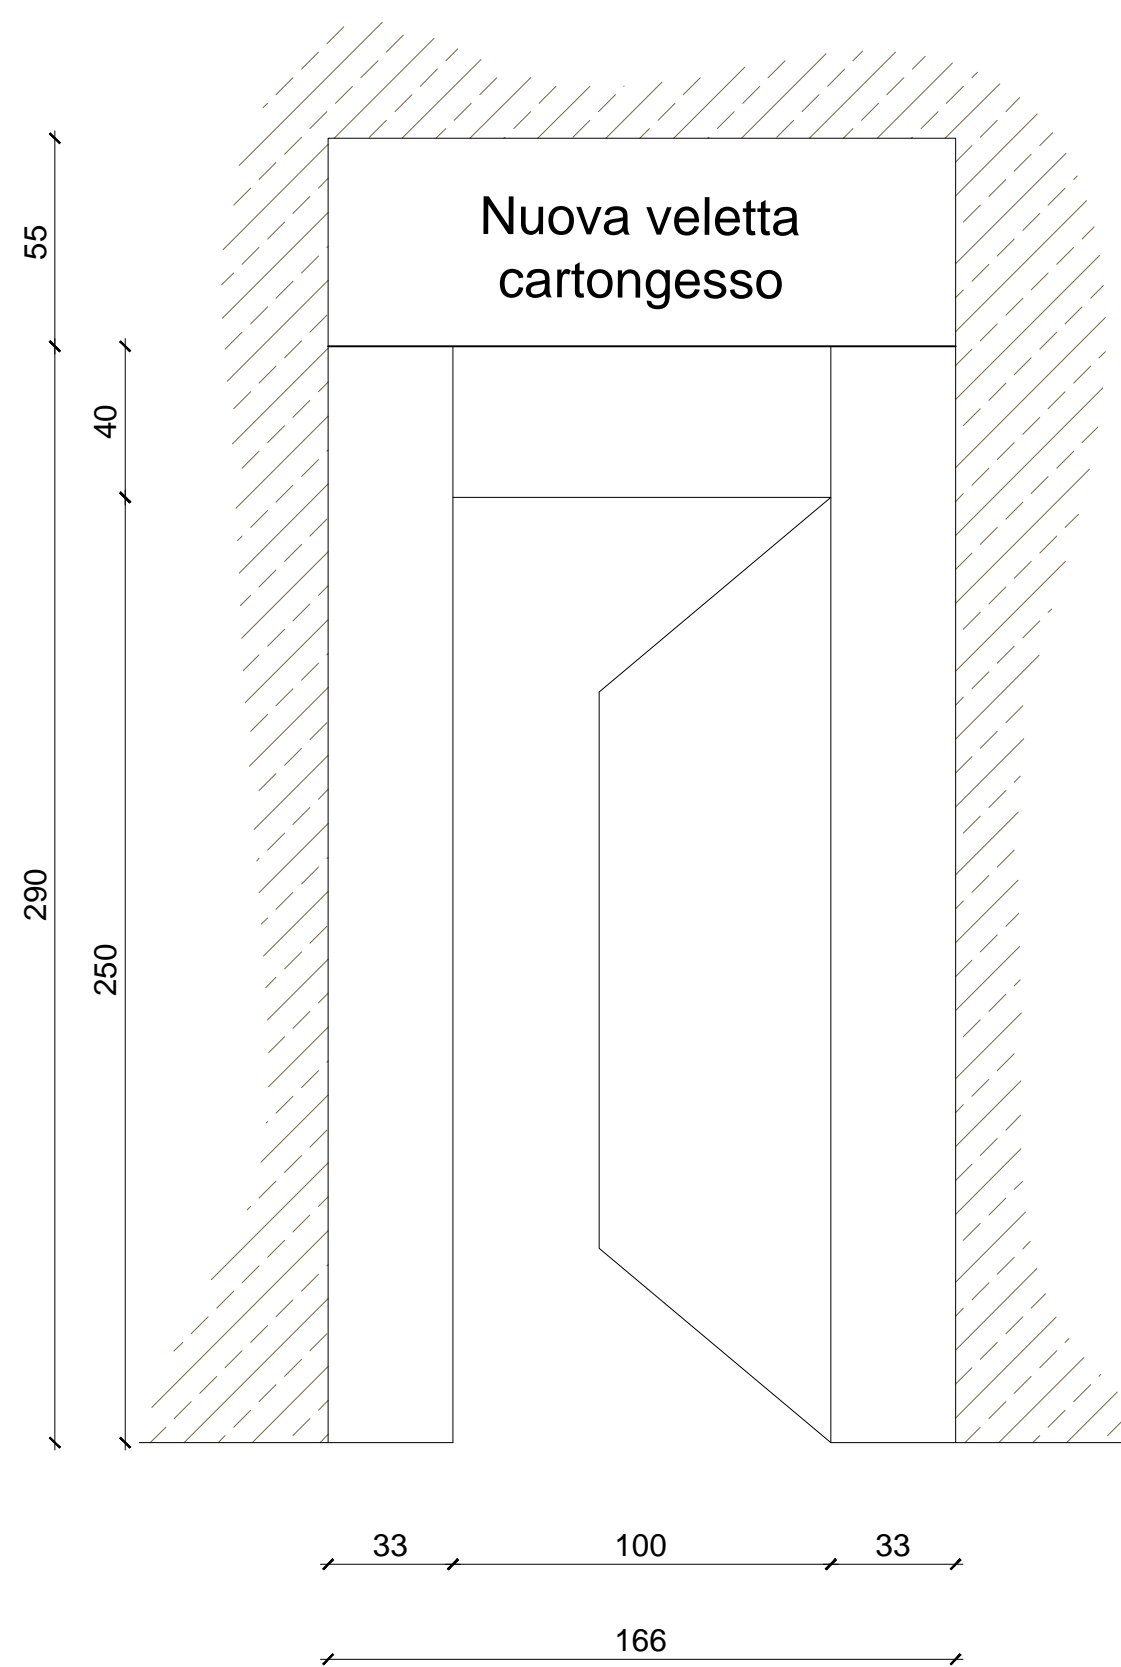


V 3

Voce da computo: Vet_003

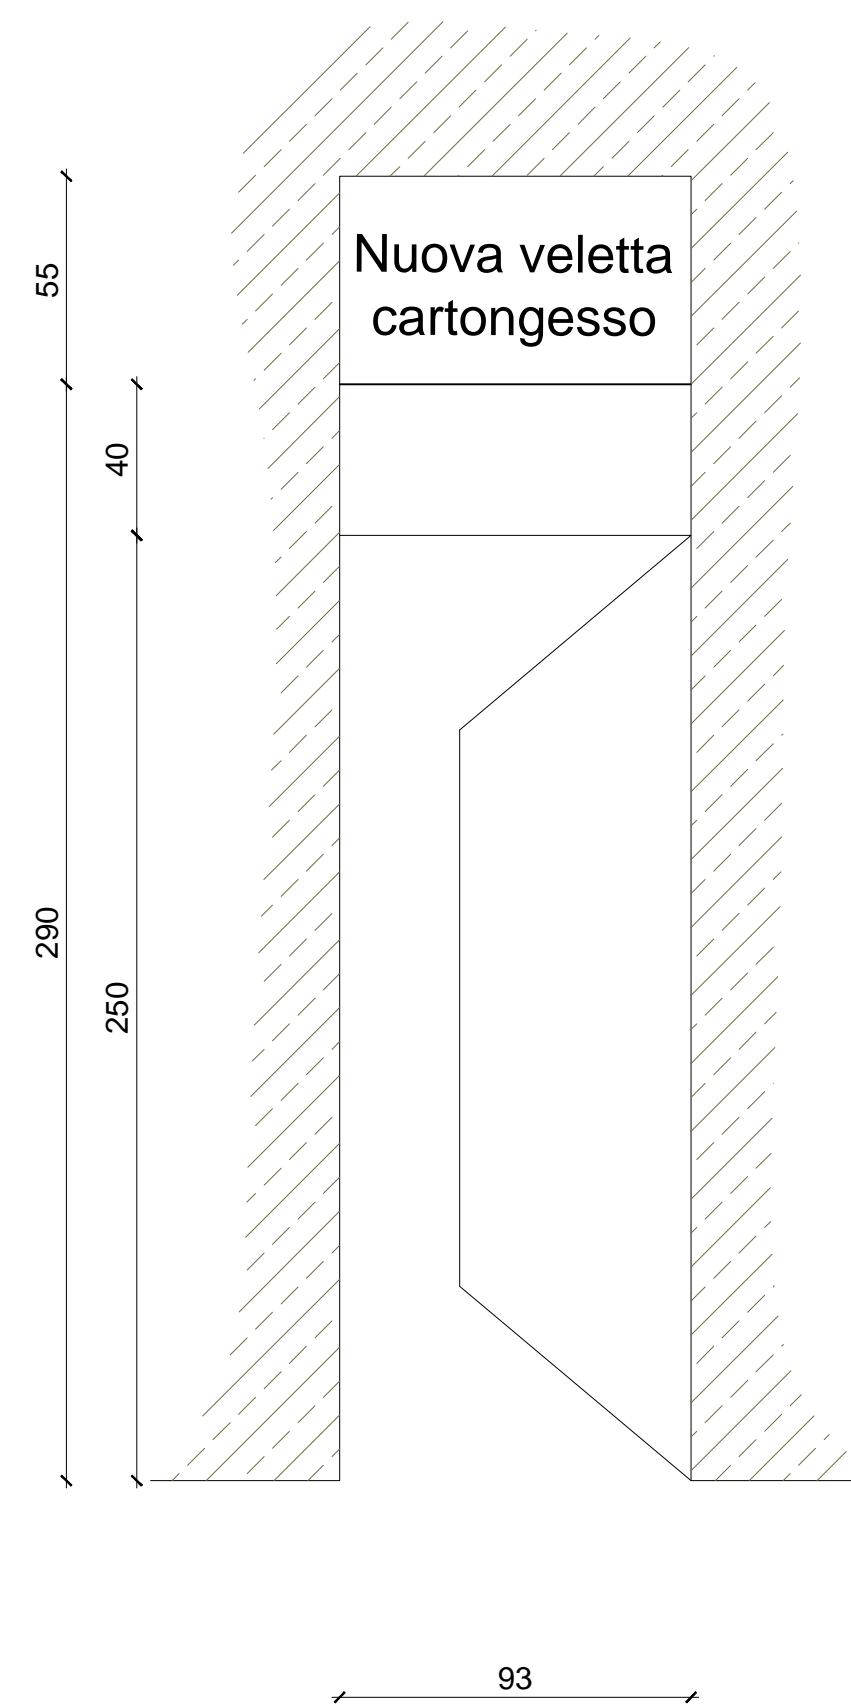


V 4

Voce da computo: Vet_004

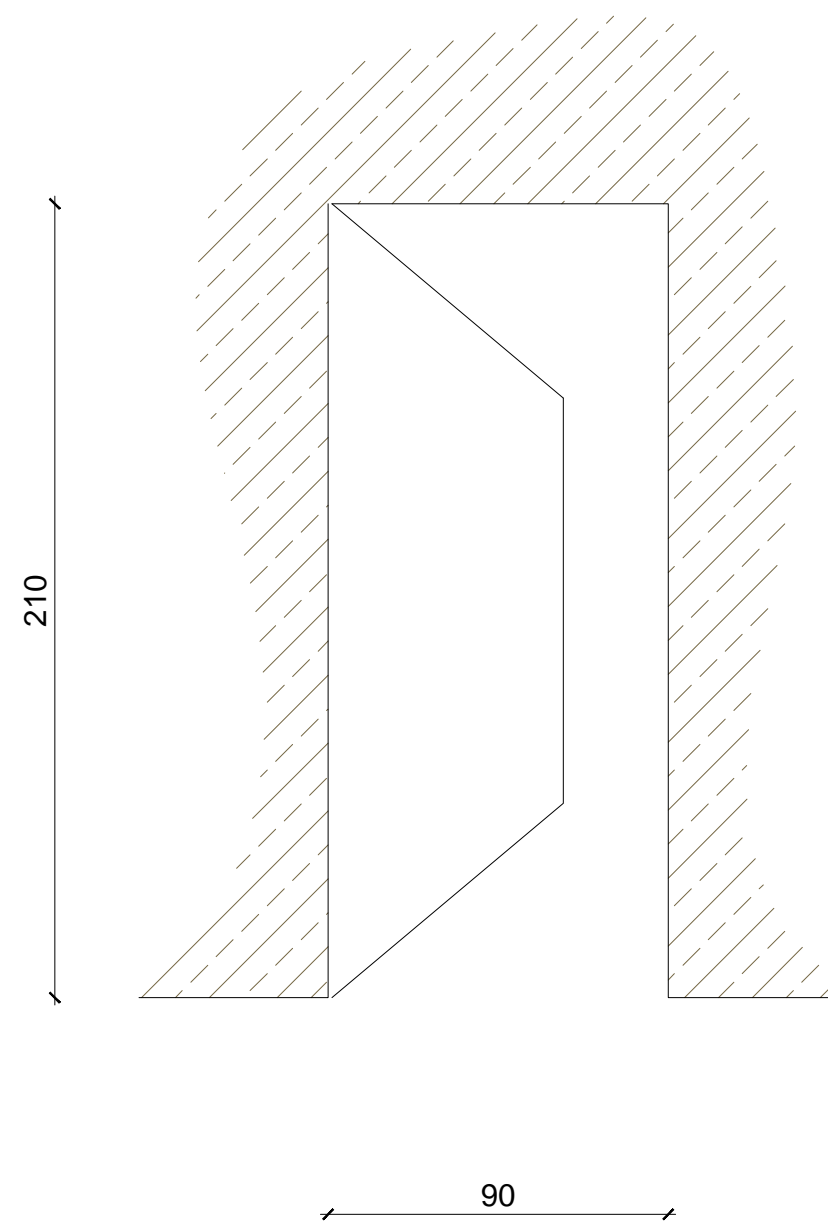

V 5

Voce da computo: Vet_005

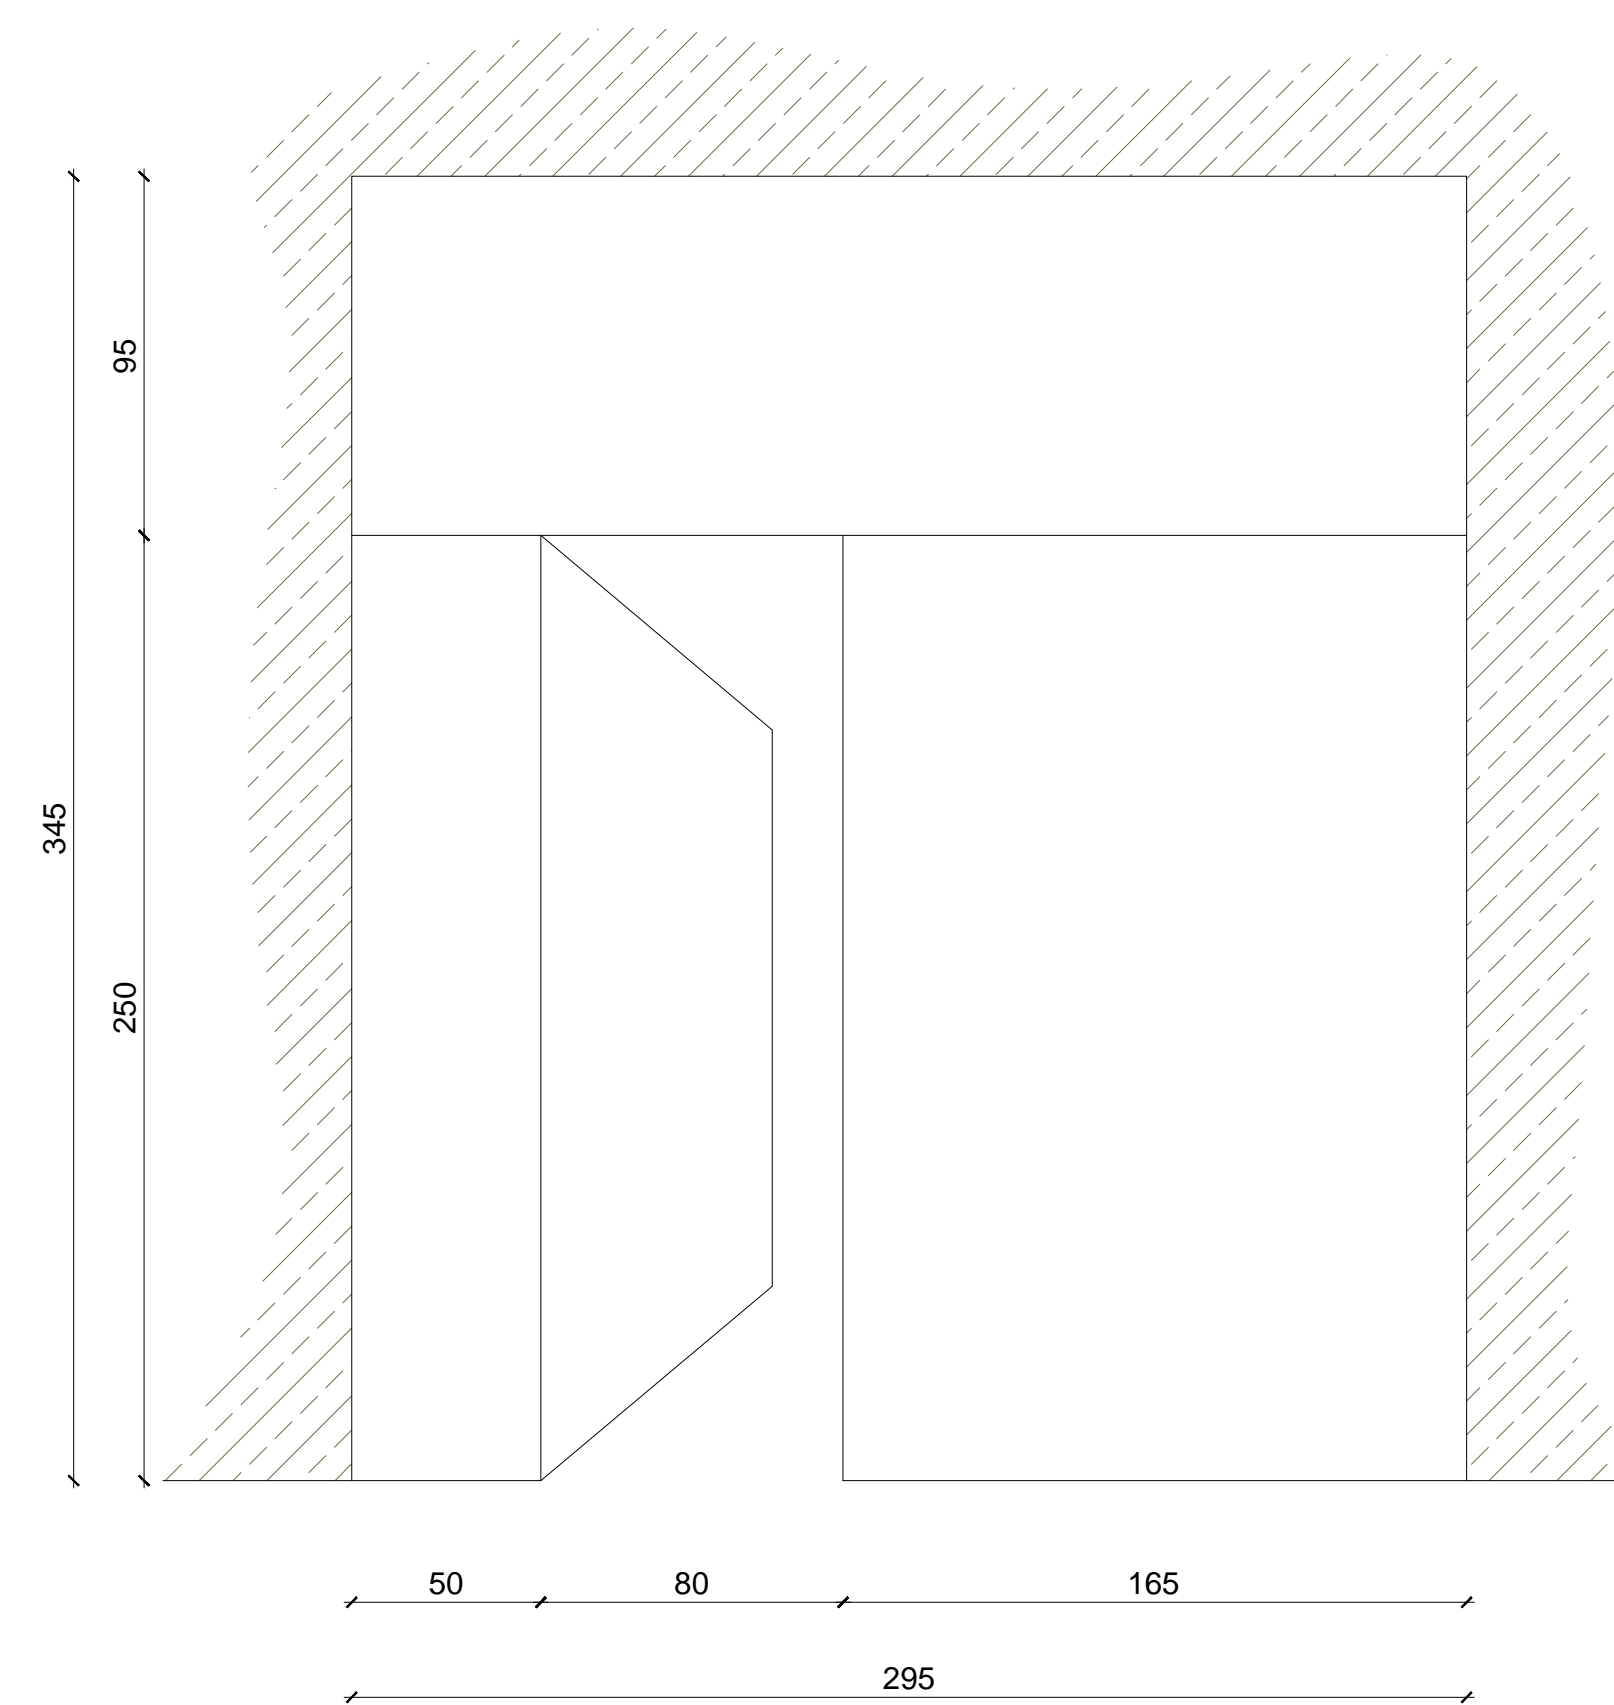

OPERE DA VETRAIO

Voci da computo da Vet_001 a Vet_005

Vetrare in vetro float temperato sp 10 mm, complete di morsetti, cerniere e ferramenta dal catalogo della ditta "Minusco" o equivalente.

Le opere sono da considerarsi fornite e posate a regola d'arte e comprendono qualsiasi elemento anche non elencato nella descrizione.

SONO COMPRESI ANCHE I RILIEVI PRELIMINARI AL FINE DI VERIFICARE DIRETTAMENTE IN OPERA LE MISURE

 Nicola architetto Bolani Via Garibaldi n. 76 Nuvoletto (BS) 25080 tel. 030691450 - cell. 334302002 iscritto ODAPP di Brescia n. 3254 c.f. BLNLCL89524B1570 - p.i.v.a. 03785980982 architetto.bolani@gmail.com - bolani.nicola@archiworldpec.it	Timbro e Firma	Il committente	L'impresa
	COMMITTENTE: Comune di Toscolano Maderno LOCALITA': Toscolano Maderno (BS), Largo Matteotti, n. 7 OGGETTO: PROGETTO DEFINITIVO-ESECUTIVO: Sistemazione ed adeguamento funzionale dei locali al piano terra della ex sede municipale da adibire a Biblioteca comunale DESCRIZIONE: Progetto - PARTICOLARI COSTRUTTIVI ABACO NUOVI DIVISORI INTERNI VETRATI		SCALA 1:20 DATA 15/12/2016 N° TAV. 8 AGG. n°