



Comune di TOSCOLANO MADERNO
Provincia di Brescia

OGGETTO:

Progetto L.A.CUST.R.E
AZIONE 1
Realizzazione di interventi di riqualificazione di sponde ed alveo e di deframmentazione del
corridoio ecologico del torrente Toscolano.

COMMITTENTE:

Comune di Toscolano Maderno - BS

Il Progettista
Ing. Avanzi ing. Gian Pietro

PROGETTO DEFINITIVO - ESECUTIVO

Agosto 2016

TAVOLA 2 - SEZIONI













SCALA 1:2000 (planimetria)
SCALA GRAFICA (sezioni)



Progetto finanziato da Fondazione Cariplo

Studio Tecnico di progettazione-idraulica
AVANZI ING GIAN PIETRO
via Nestore Baronchelli, 2-25085-Gavardo (Bs)
Tel/Fax: 0365-374972
Mail: studioavanzip@alice.it
Posta certificata: gianpietro.avanzi@ingpec.eu

CENTRO STUDI BIOLOGIA E AMBIENTE snc
Dott. Biol. A. Anzani Dott. Sc. Amb. A. Marleni
C.so XXV Aprile 87 - 22036 Erba (CO)
Tel/Fax: 031.610630
Mail: csba.erba@virgilio.it
Posta certificate: csba.erba@legalmail.it

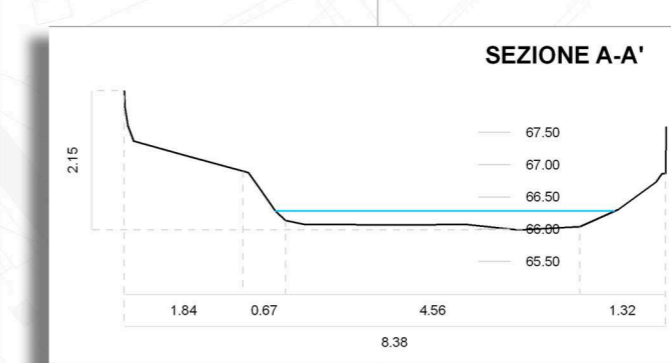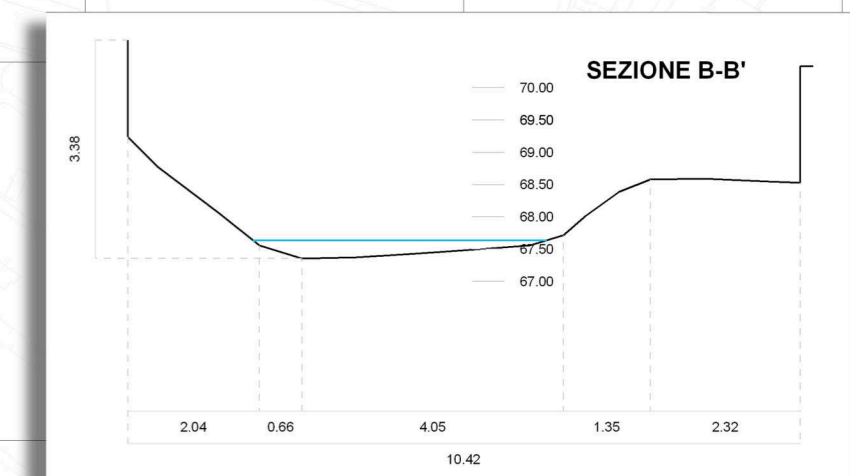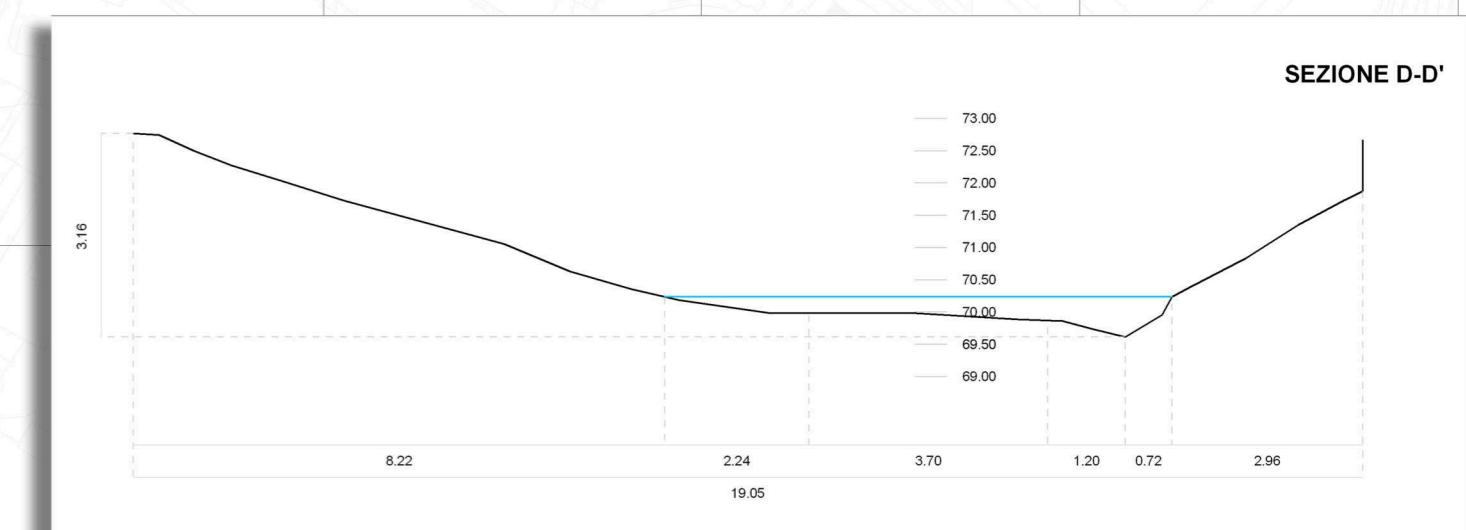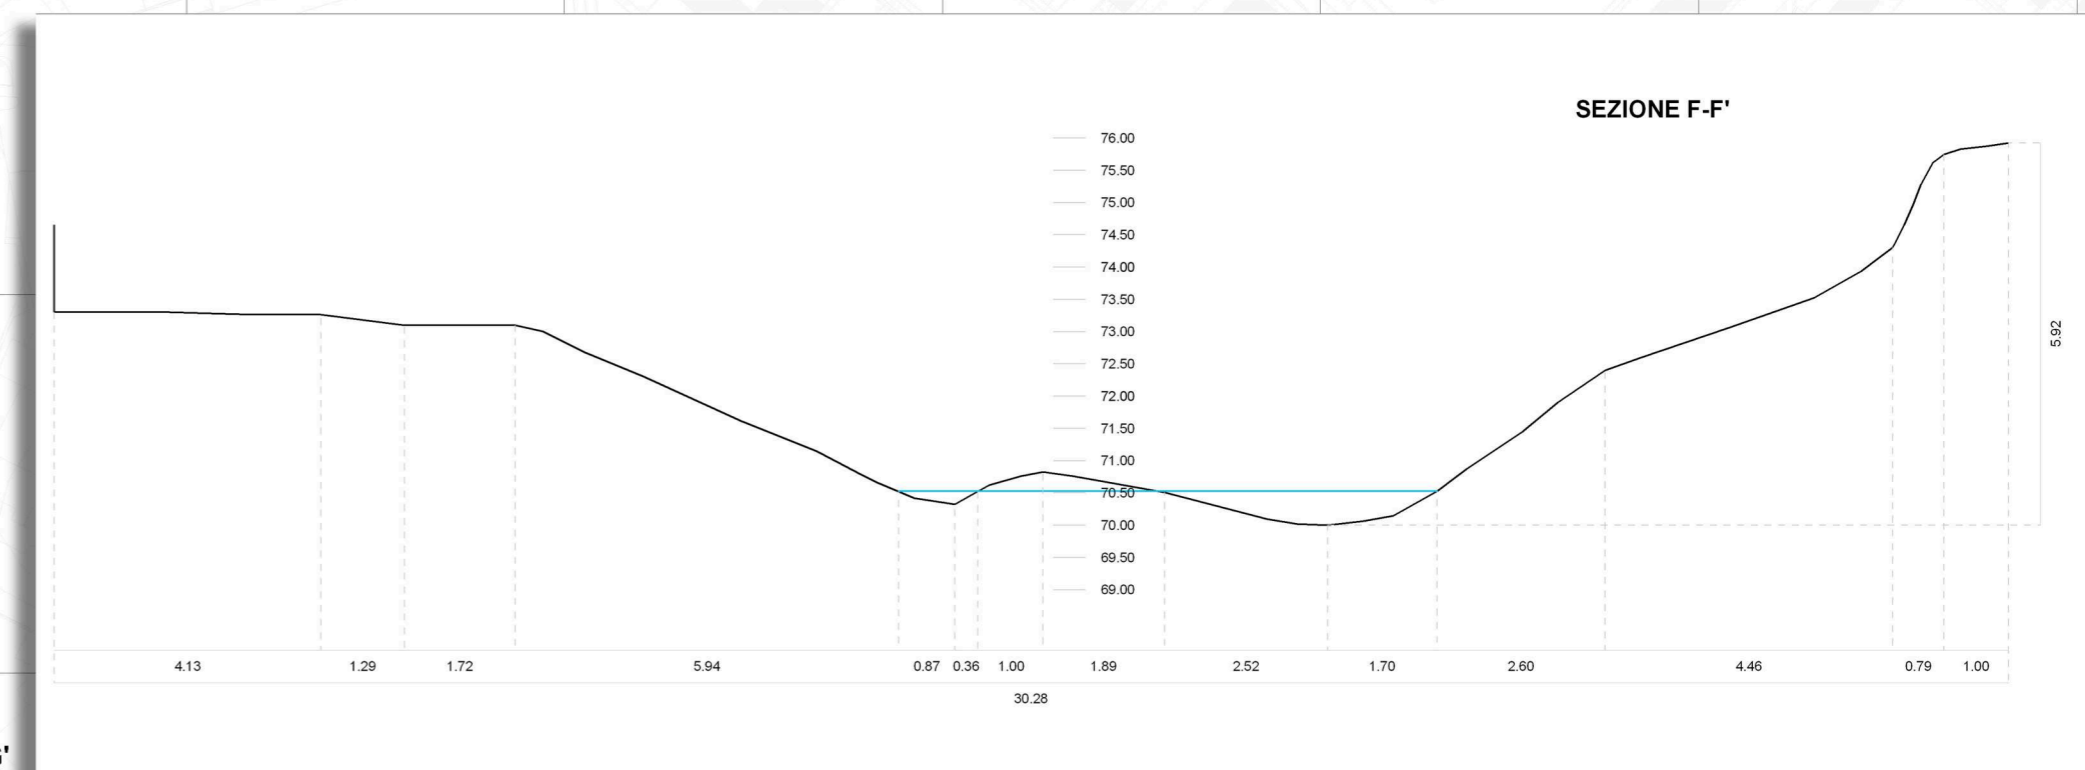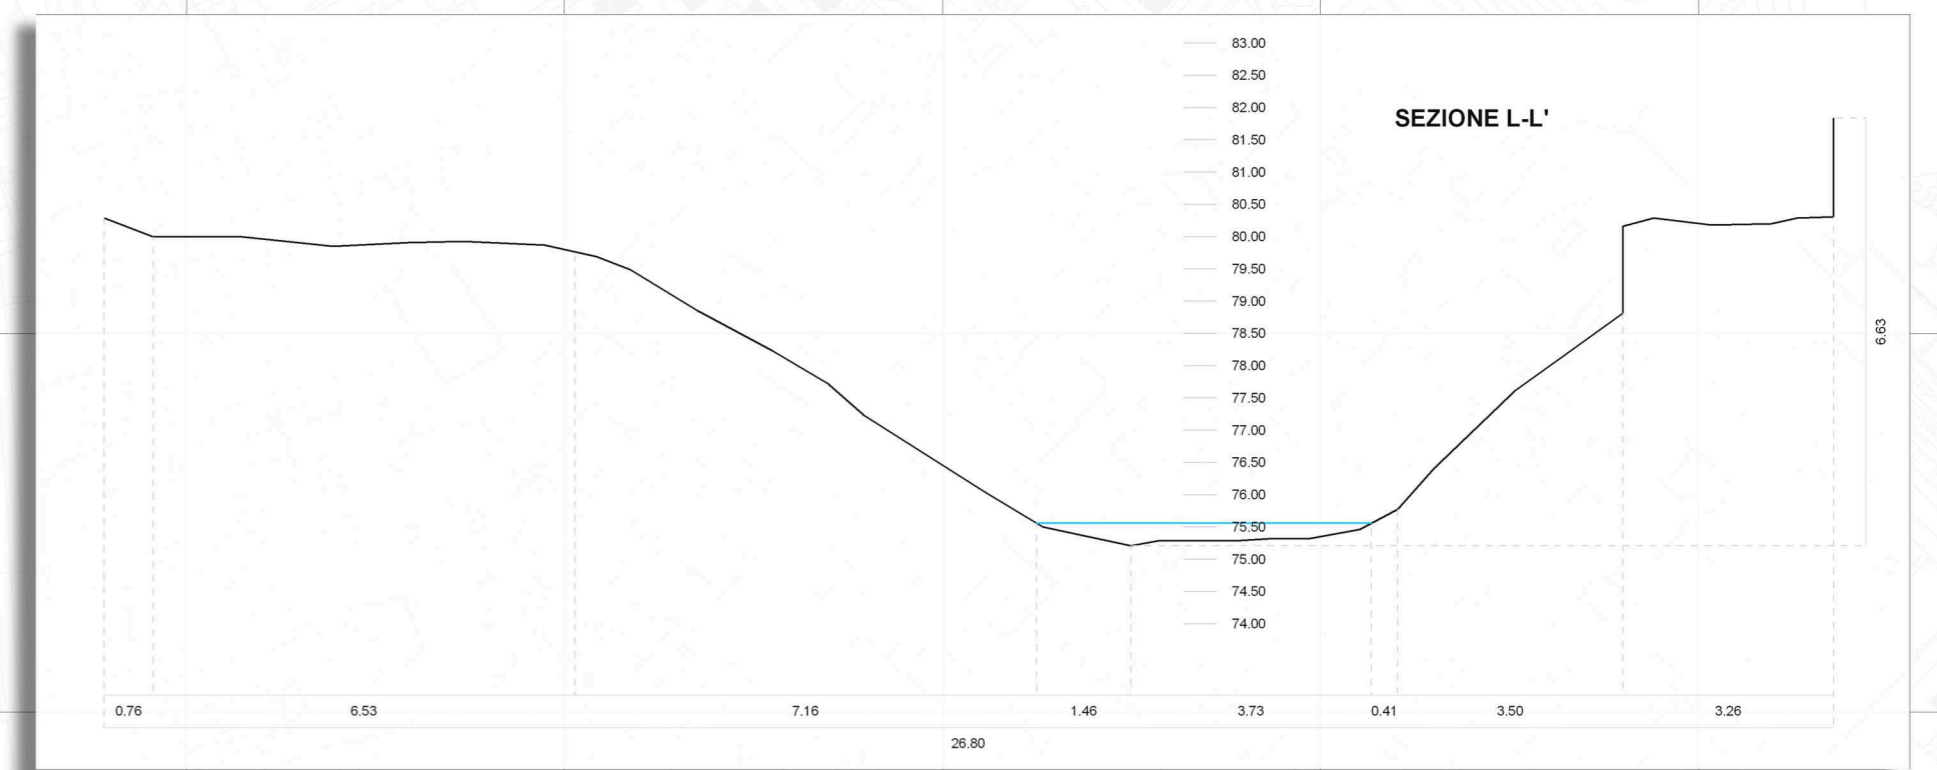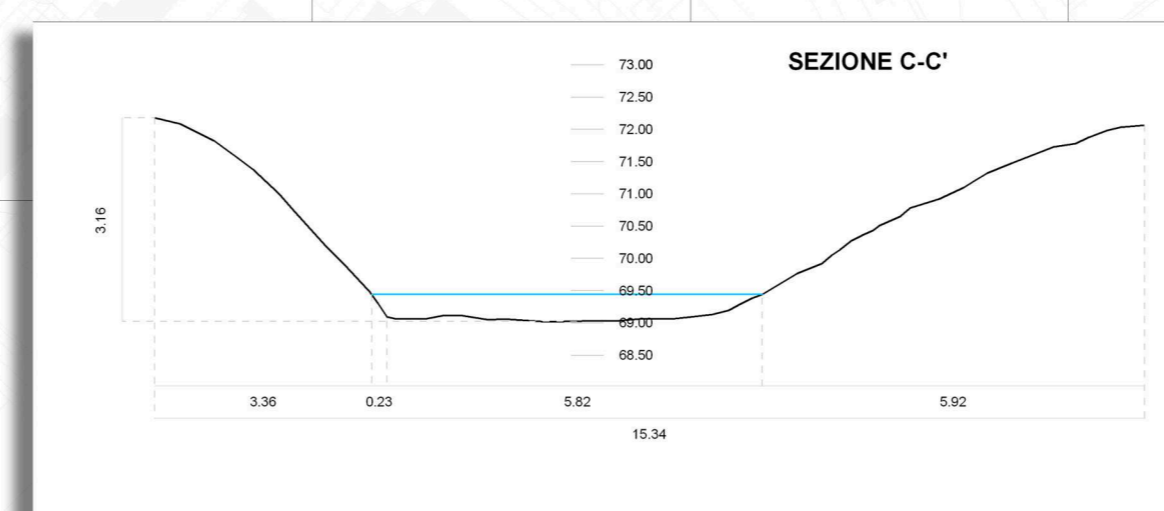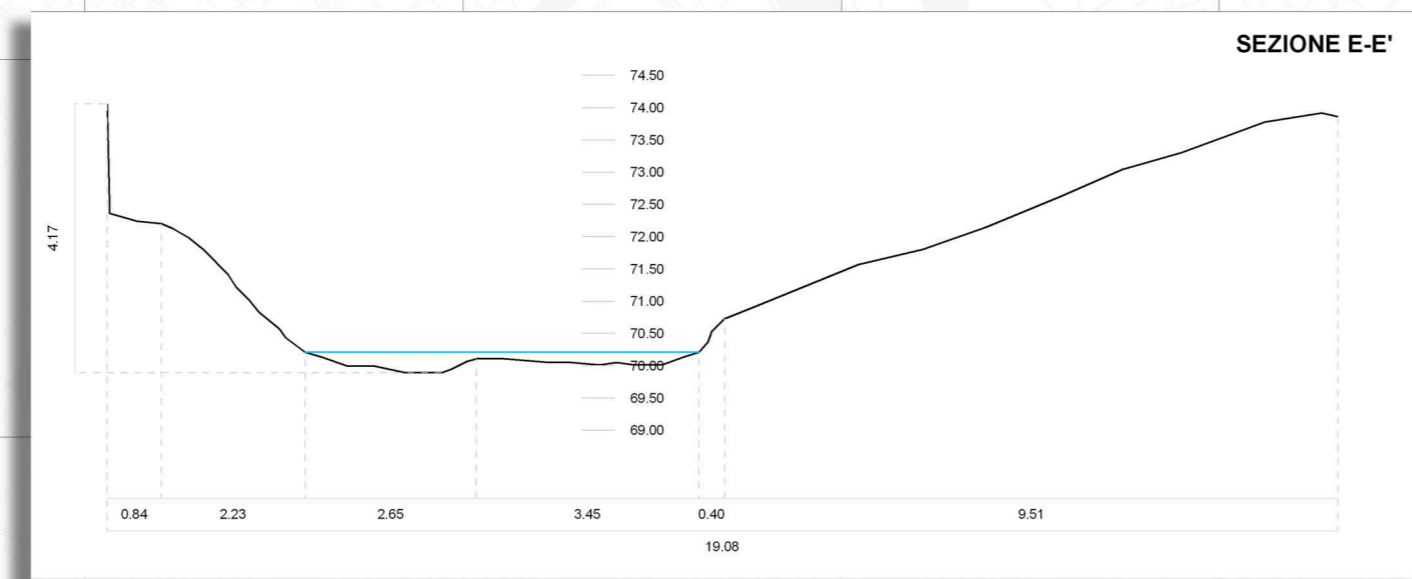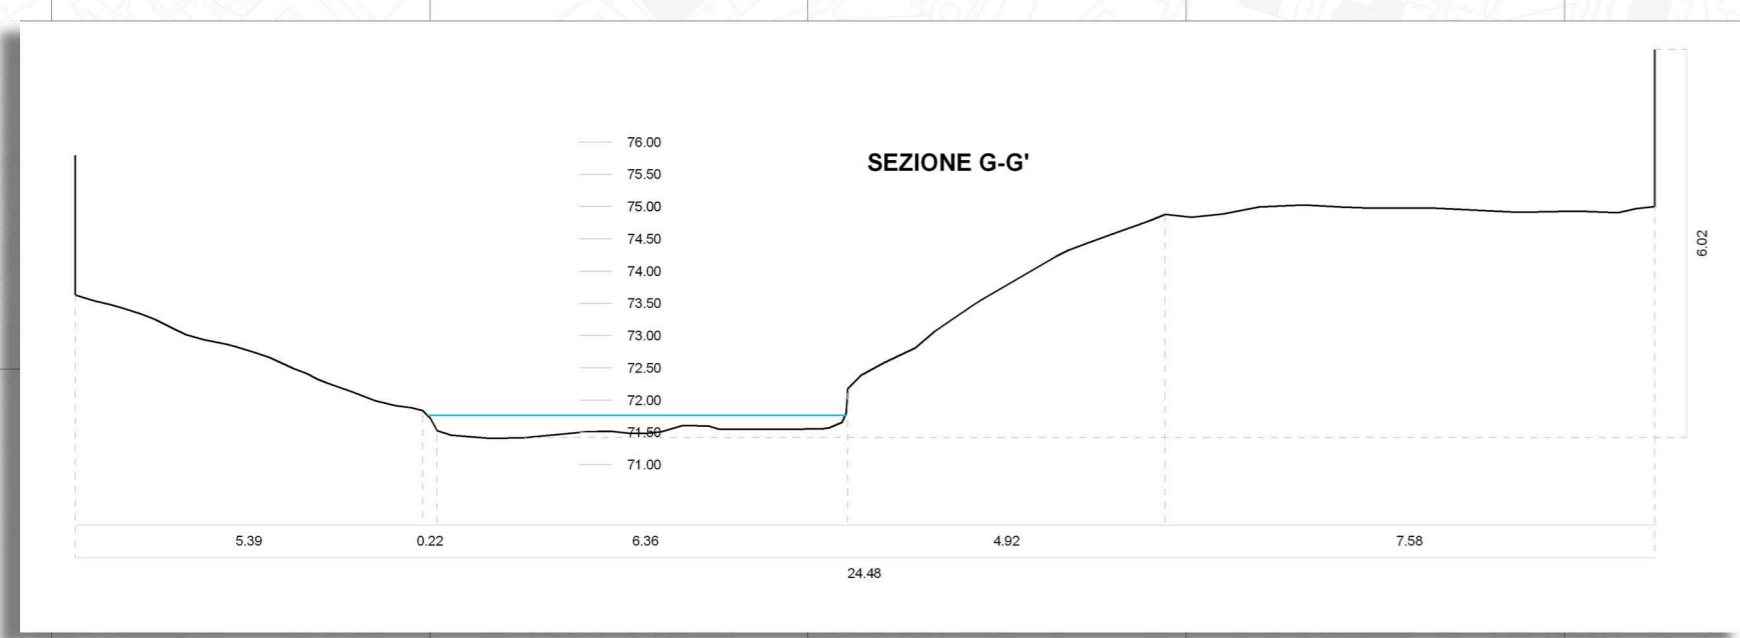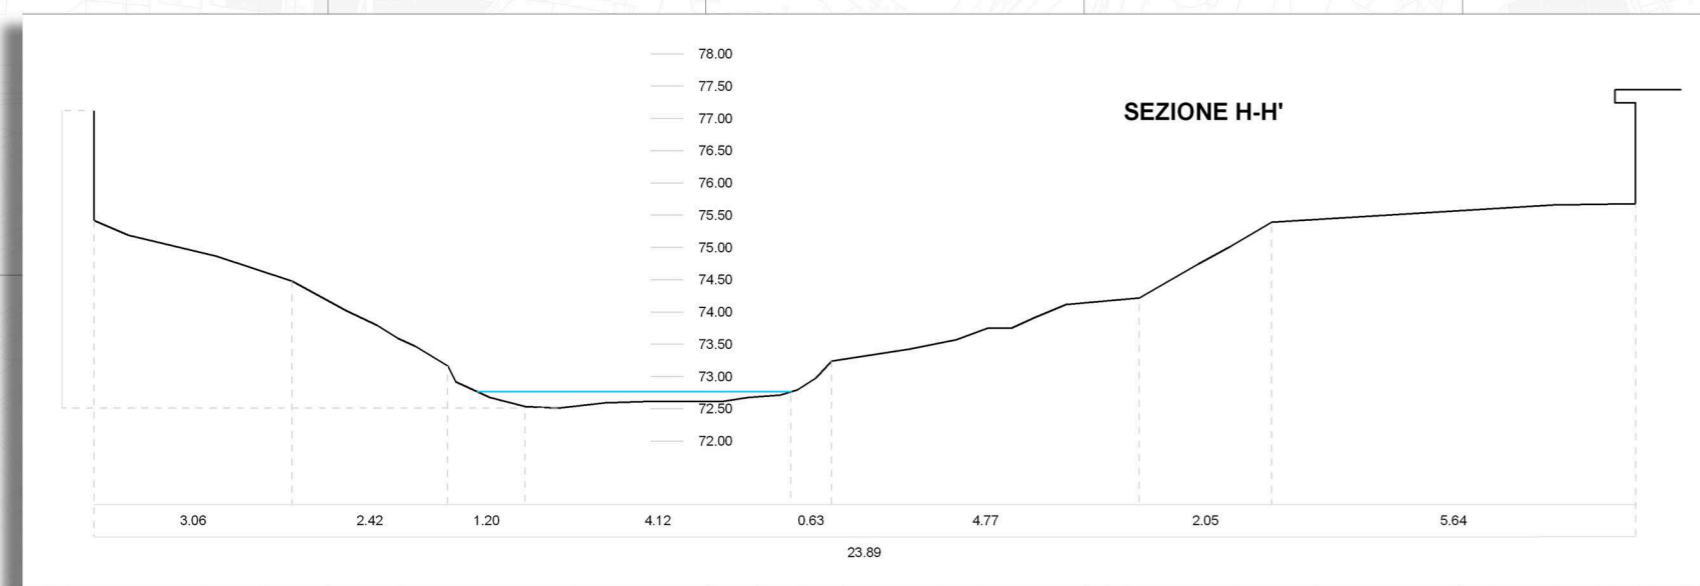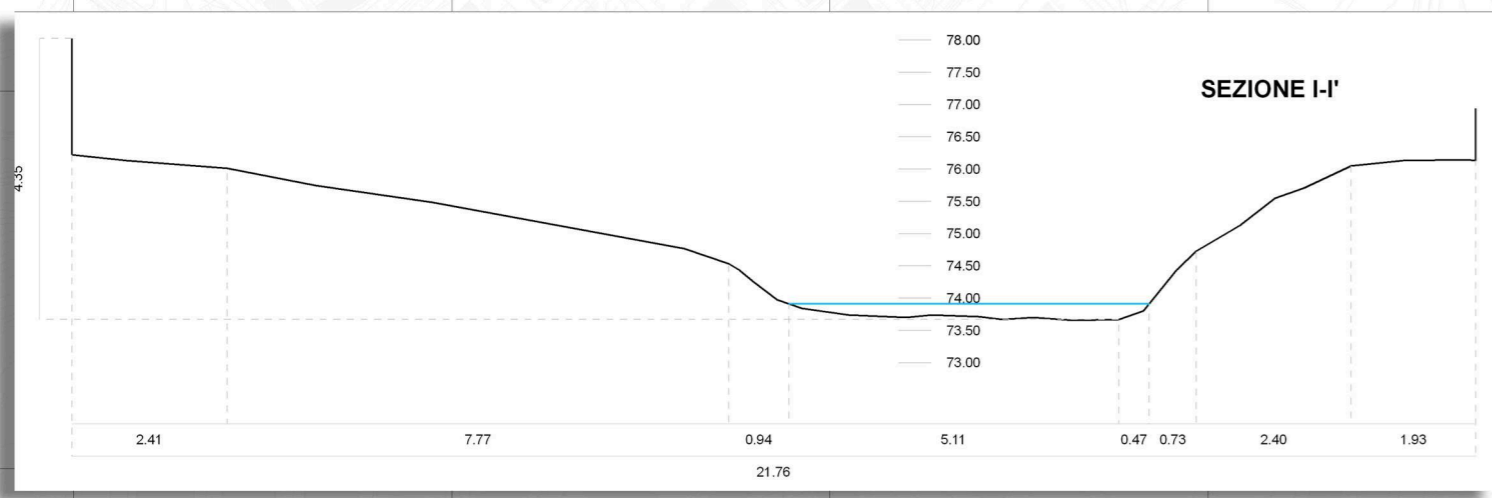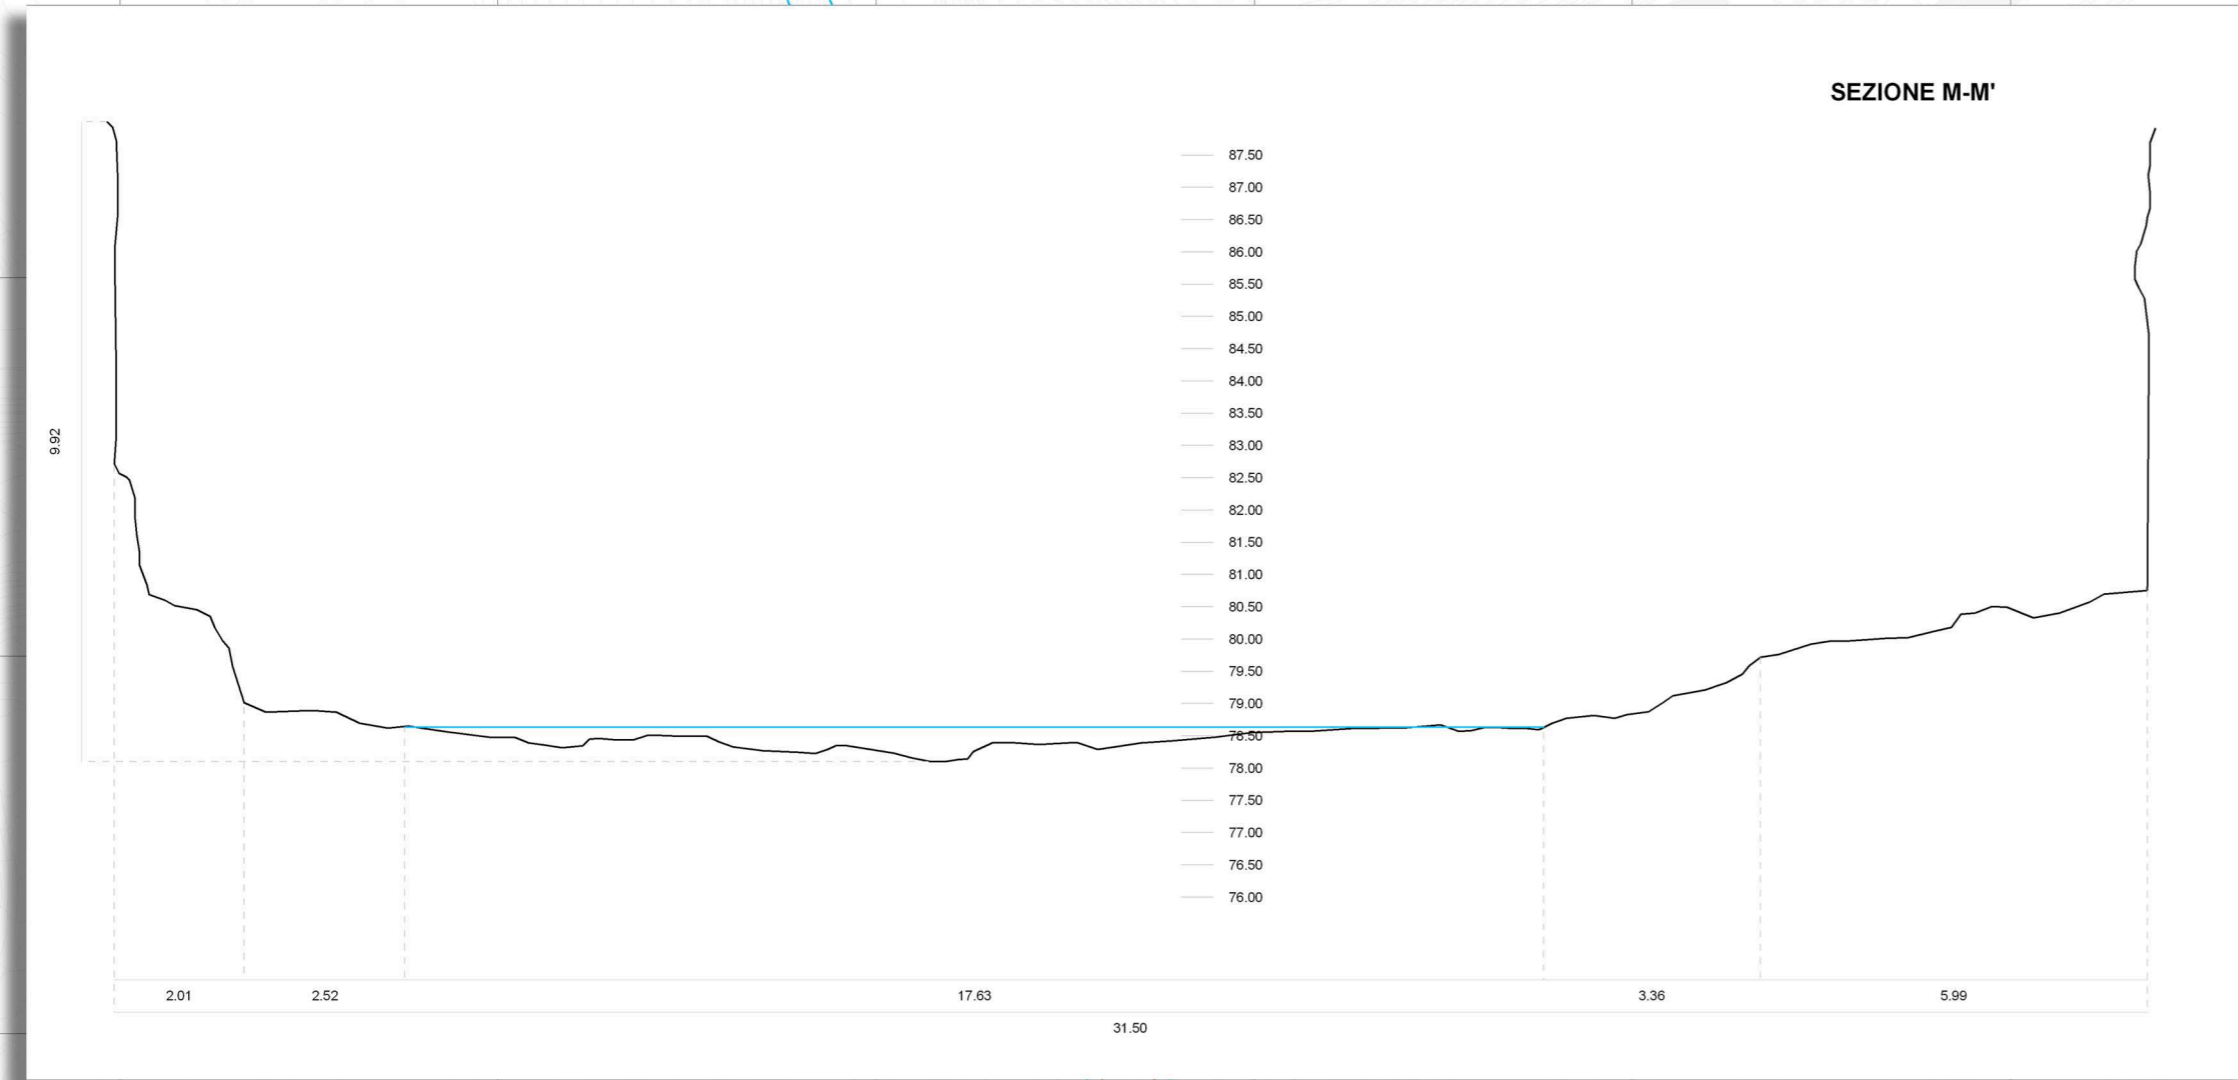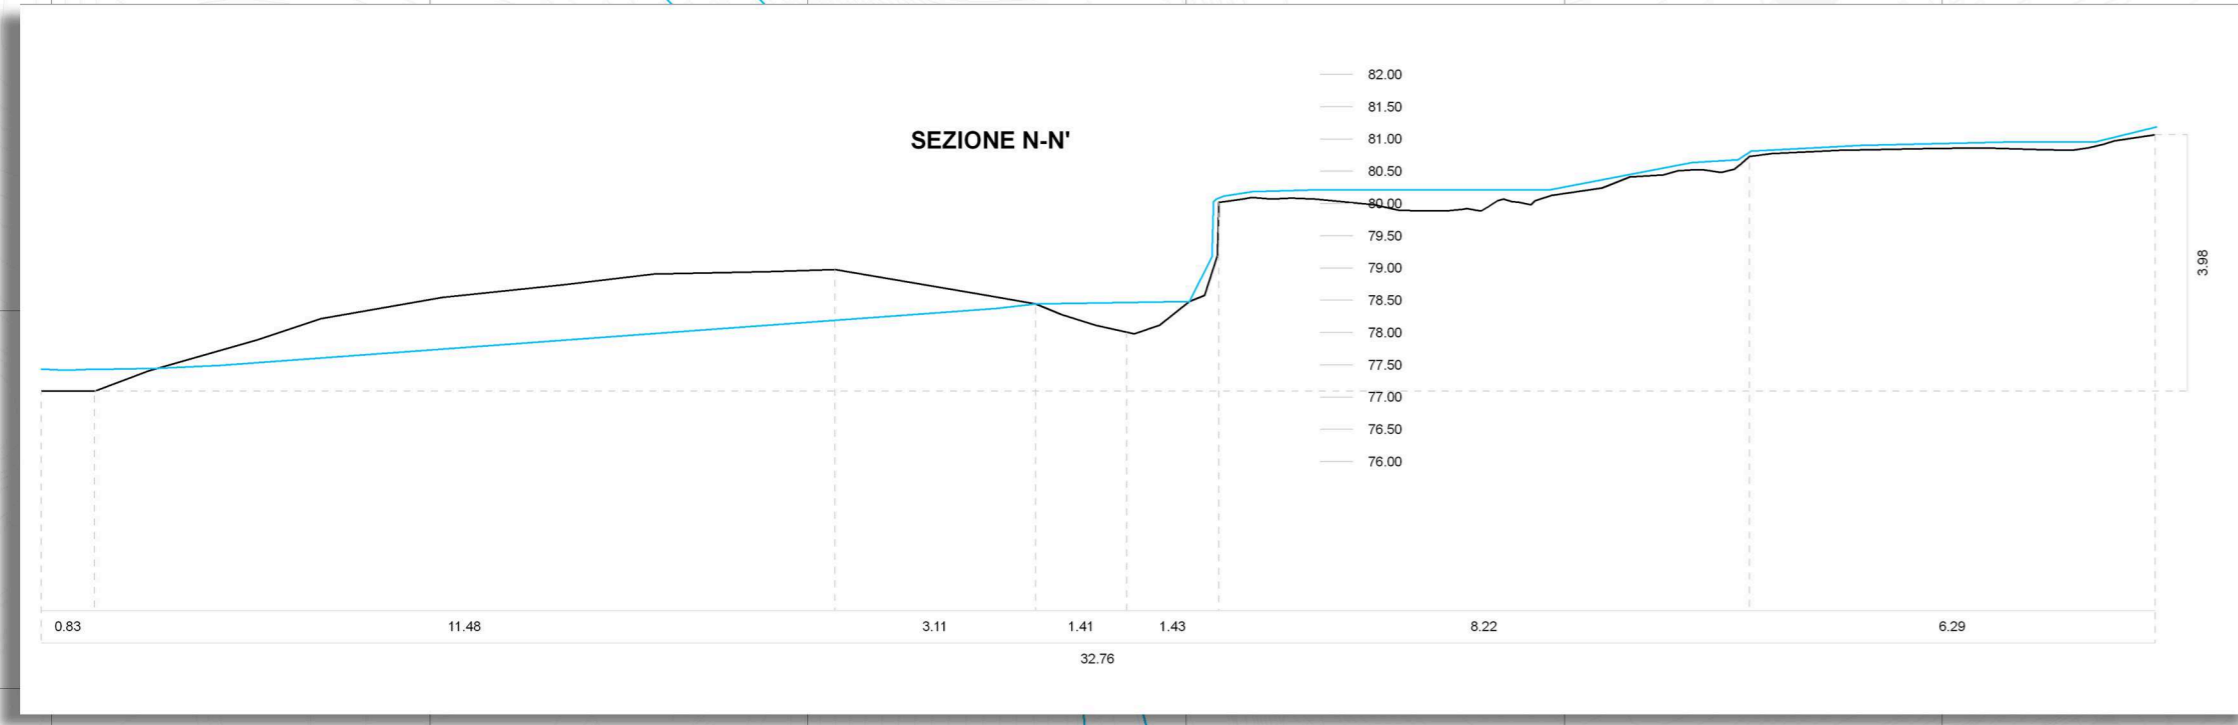

0 20 40 60 80 100 120 140 160 180 200 Metri

