



VERDE PUBBLICO A STANDARD DA CEDERE (61.45 MQ)

Su mappale n.818 di proprietà Bogliaco Golf Resort



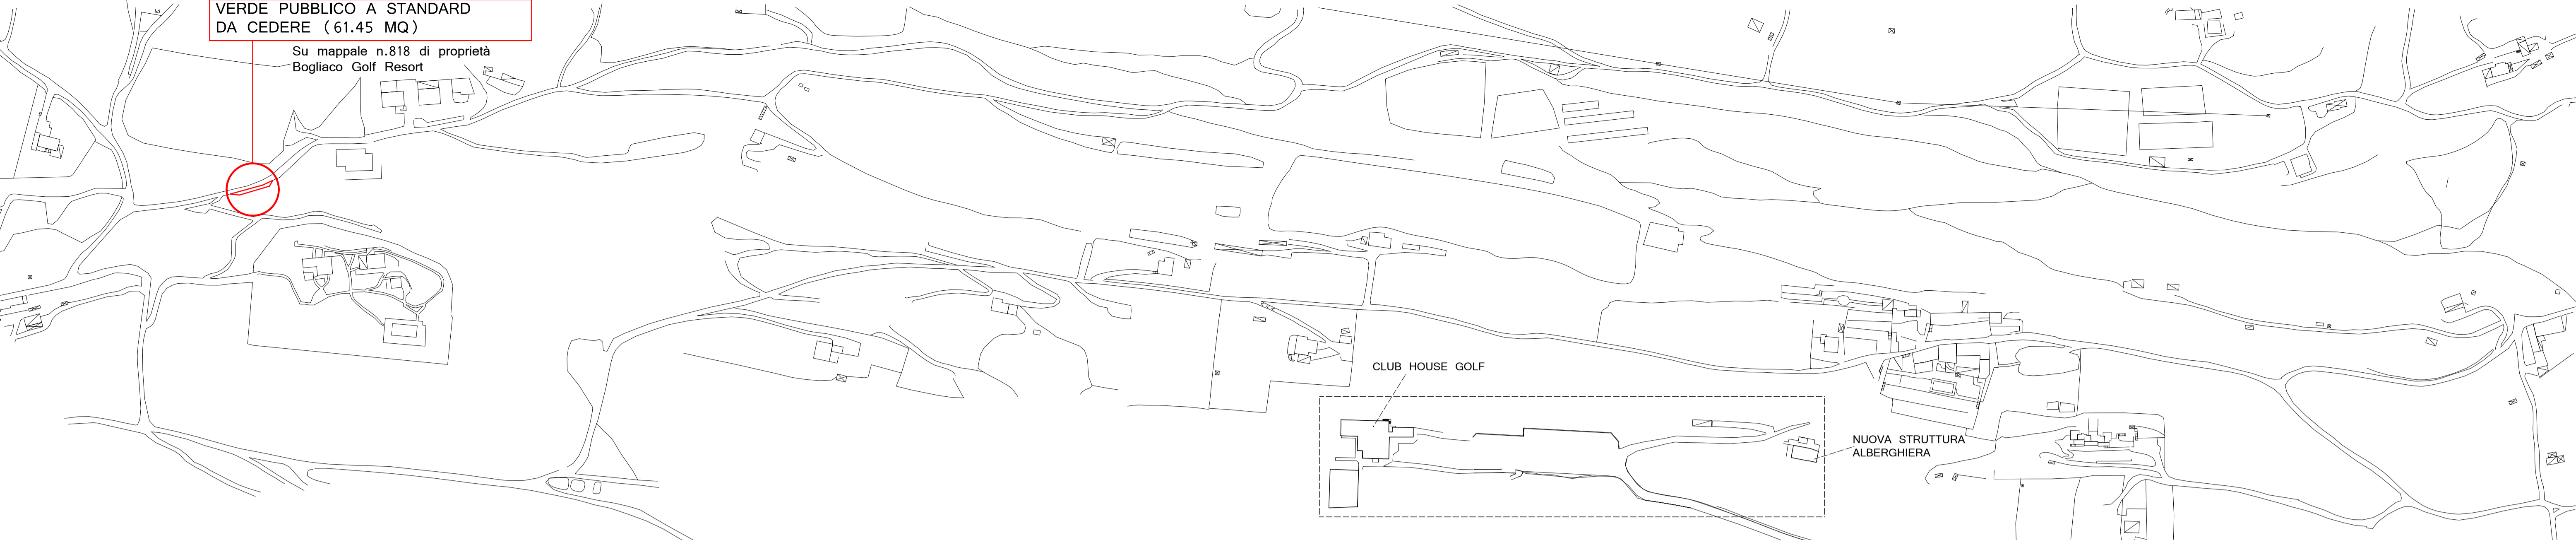


CLUB HOUSE GOLF

NUOVA STRUTTURA ALBERGHIERA

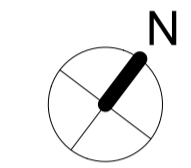

PLANIMETRIA GENERALE
scala 1:2000

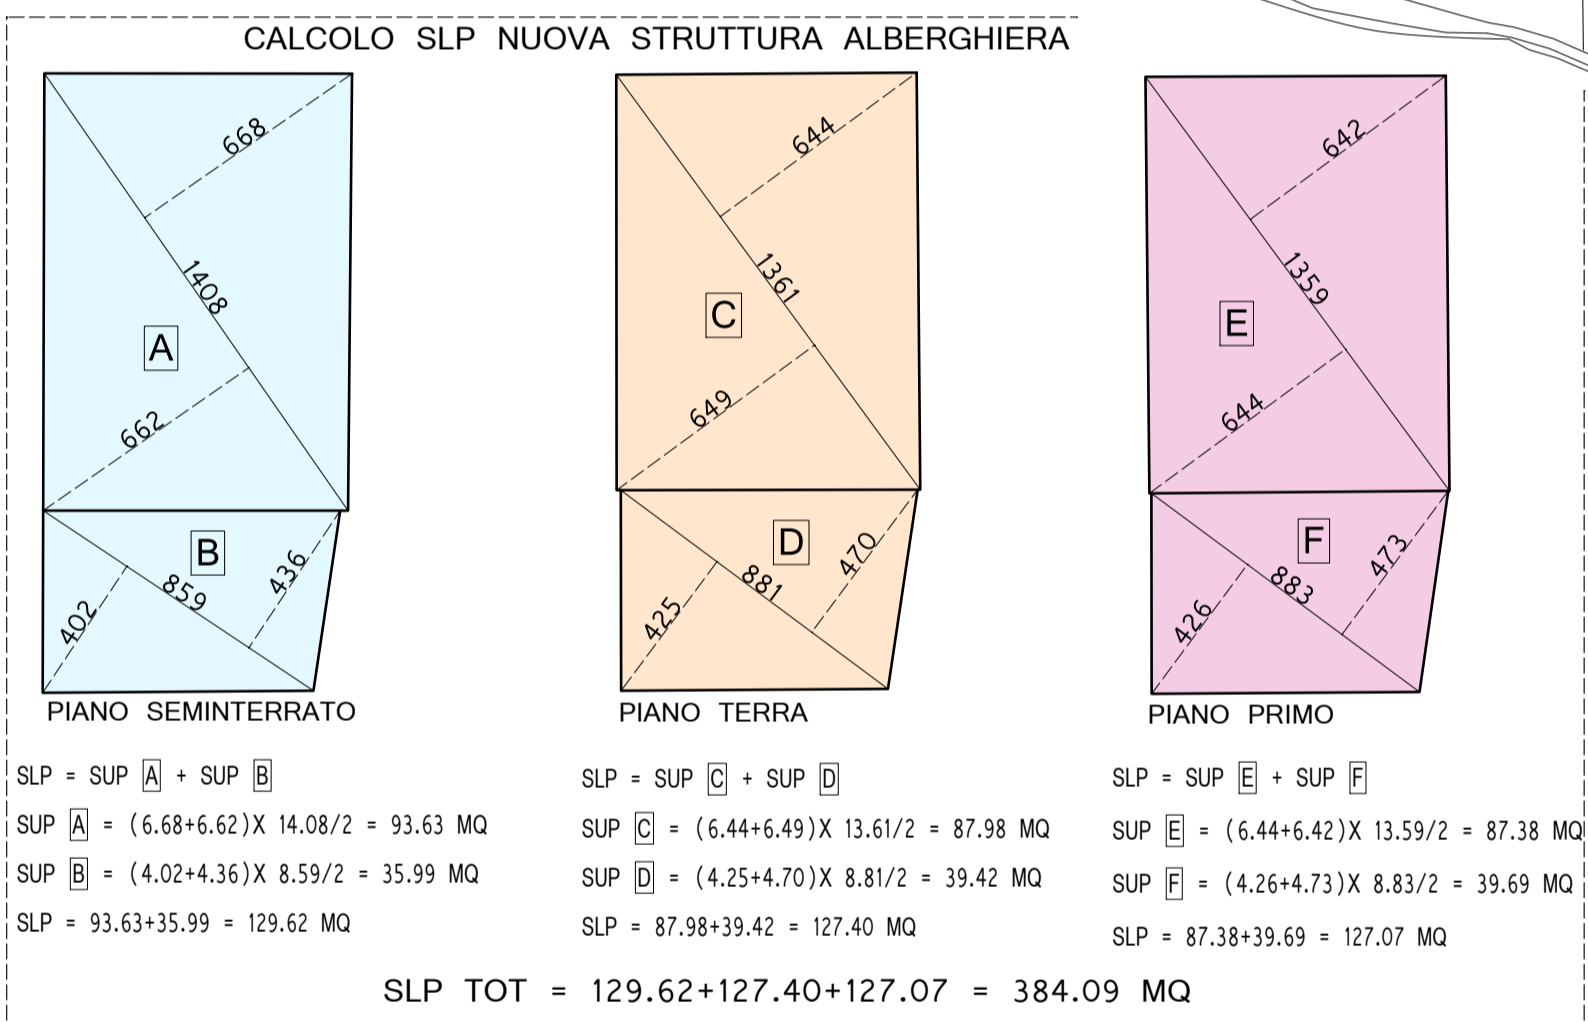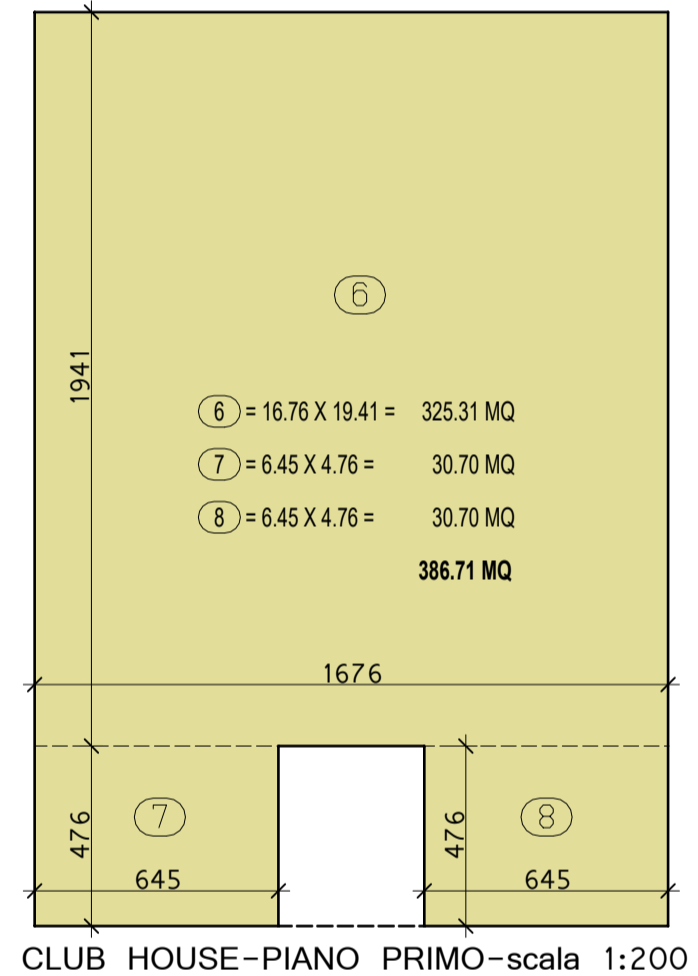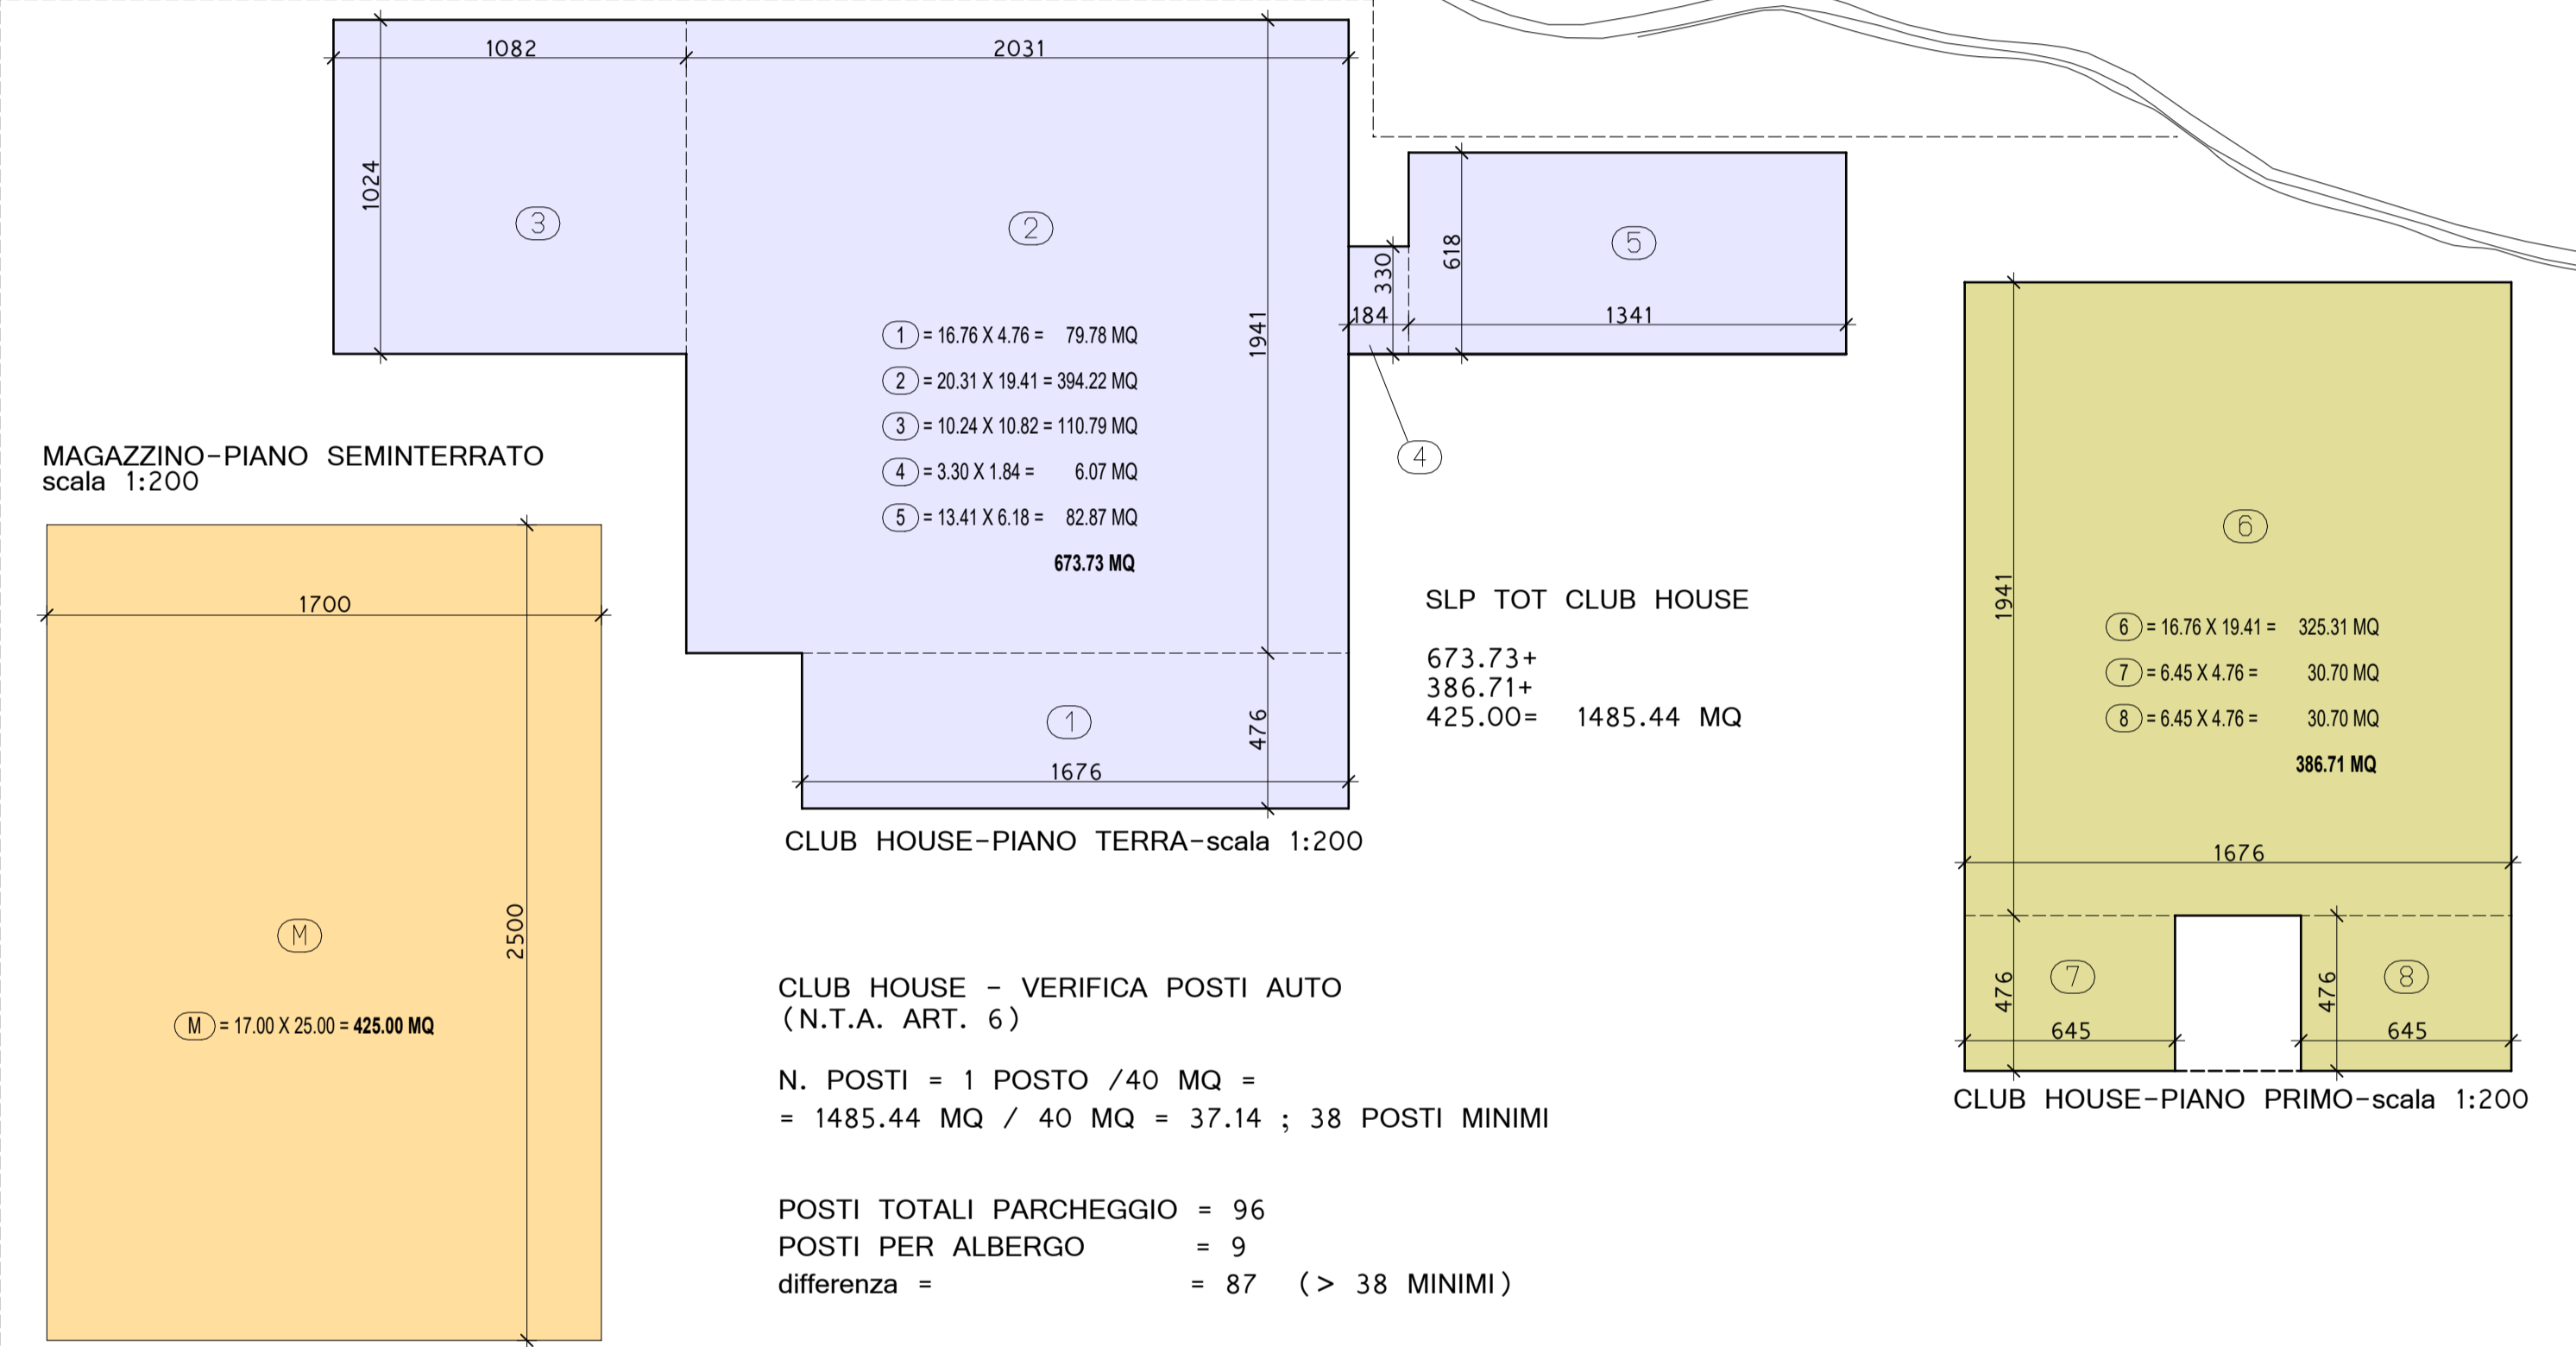


STRUTTURA ALBERGHIERA - VERIFICA POSTI AUTO - (N.T.A. ART. 6)
 N. POSTI = 1 POSTO /3 POSTI LETTO =
 = 20 POSTI LETTO / 3 POSTI LETTO = 6,67 < 9 POSTI PREVISTI

Calcolo Standard		dest. d'uso da Residenziale a Alberghiero					Cambio	
standard per residenza	mq	N.abit. Teorici	Parcheggi 9 mq/ab	Verde pubblico 9 mq/ab	altro servizio 8,5 mq/ab.	standard per alberghiero	mq	
slp totale	Residenziale 384.09	7,68	69,14	69,14	65,30	standard per alberghiero	384.09	
standard per alberghiero			50% park	50% verde		parcheggi riservati		
slp totale	Alberghiero 384.09		192,05	192,05	0,00	standard da riservare per differenza mq	122,91	
standard da riservare per differenza mq			122,91	122,91		STANDARD PARCHEGGI DA MONETIZZARE	61,45	
STANDARD PARCHEGGI DA MONETIZZARE						STANDARD VERDE DA CEDERE	61,45	

(su mappale n.818 di proprietà Bogliaco Golf Resort)

(vedasi tav. P03 - particolari)

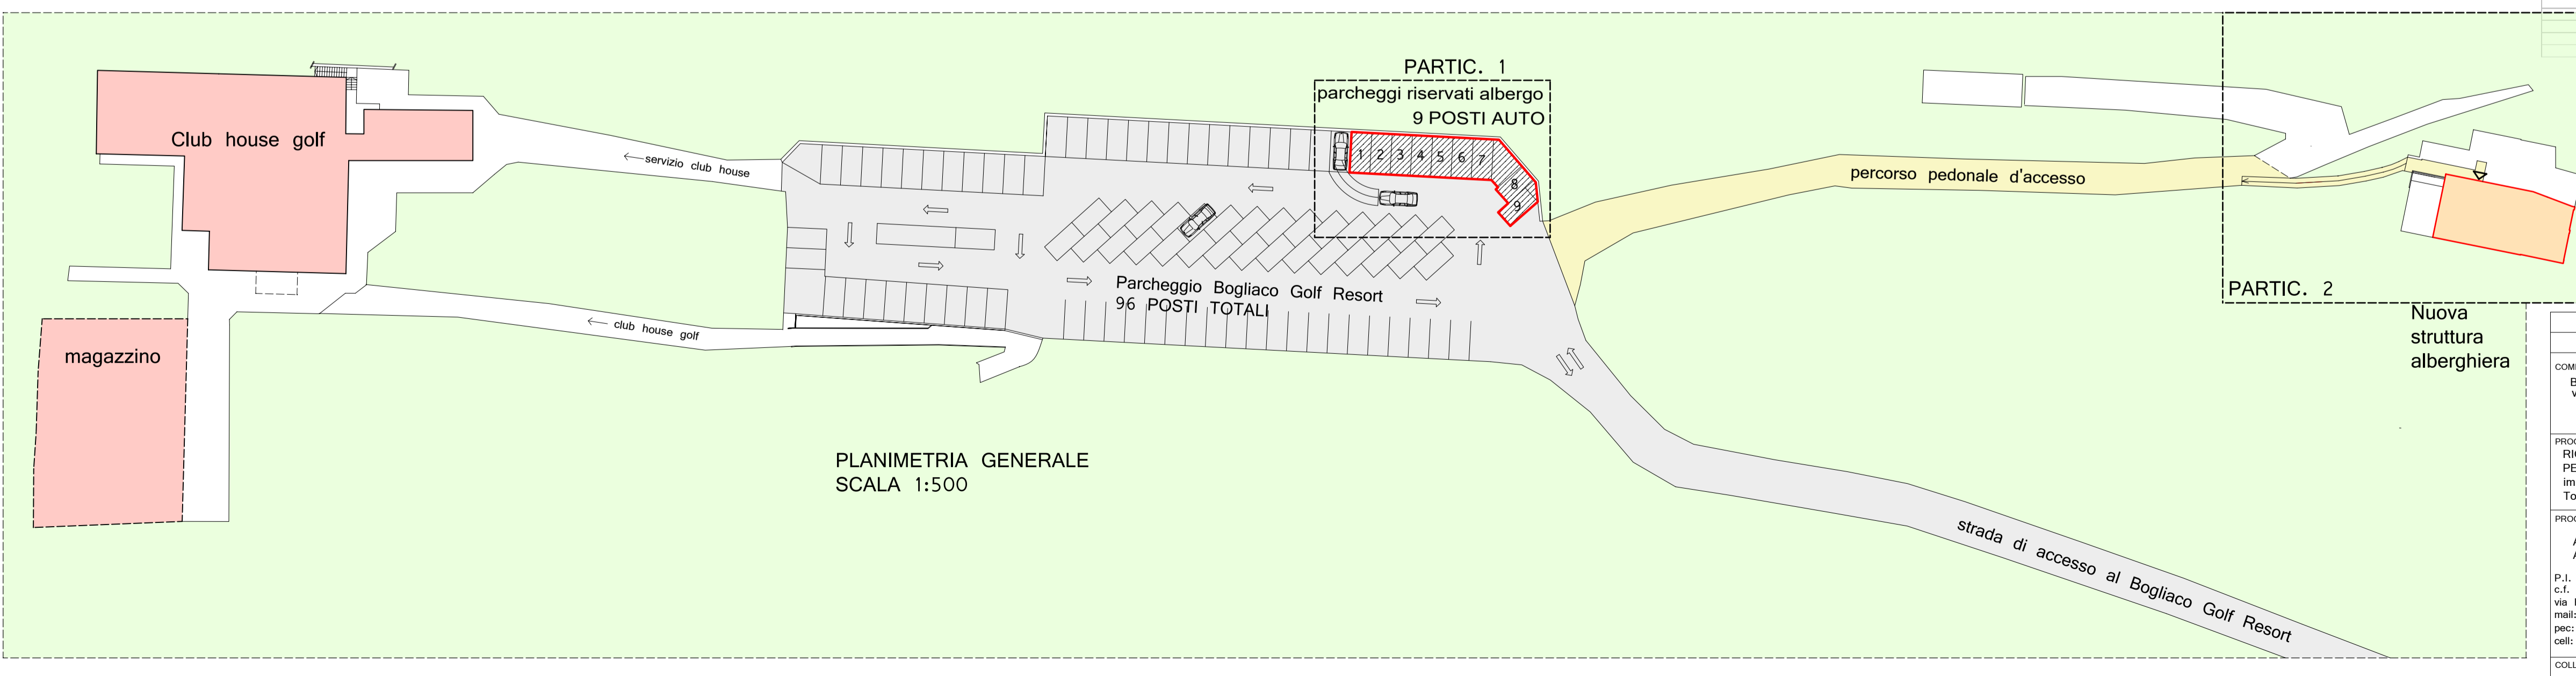

BOGLIACO GOLF RESORT S.r.l.
L'AMMINISTRATORE DELEGATO

aggiornamento	2018.02.06 - INTEGRAZIONE / SOSTITUZIONE		
COMMITTENTE	BOGLIACO GOLF RESORT S.r.l. via Del Golf n.21 - Toscolano Maderno (BS)		
PROGETTO	RICHIESTA DI ATTIVAZIONE PROCEDURA S.U.A.P. PER CAMBIO DESTINAZIONE D'USO SENZA OPERE immobile in via Del Golf n.23 Toscolano Maderno (BS)		
PROGETTISTA	ANDREA PIU ARCHITETTO P.I. 02725570986 c.f. PIU NDR79 POS B157 Z via Fiorentini 62 - 25134 - Brescia mail: arch.piu.andrea@gmail.com pec: andrea.piu@archworkspc.it cel: (+39) 347 0835036		
COLLABORATORE	DOSSIERE		
DATA	Y	M	D
02/17	2017	11	...
SCALA	1:2000		TAVOLA
1:500			P02