


### SEZIONI TIPO DI SCAVO PER POSA TUBAZIONI


(misure in metri)

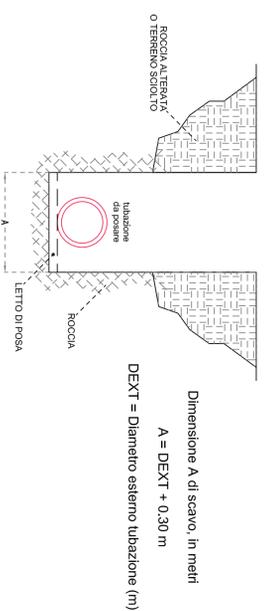

### SEZIONI TIPO DI SCAVO CON BLINDAGGIO SCAVO

PROFONDITÀ DI SCAVO SUPERIORE A 1,5m


(misure in metri)

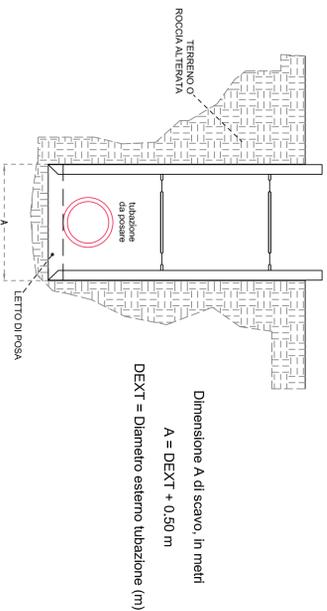


### SEZIONI TIPO DI POSA TUBAZIONI

(misure in metri)

PER POSA IN STRADA ASFALTATA

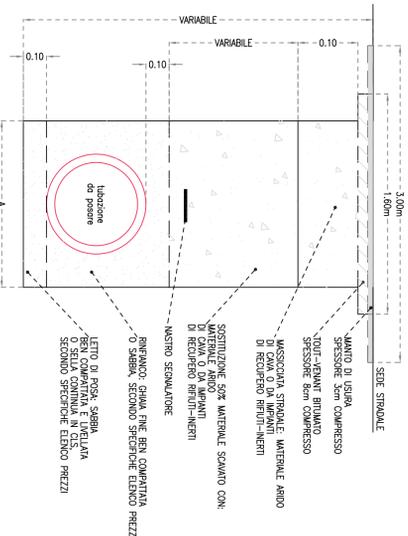


PER POSA IN CAMPAGNA - SCARPATA

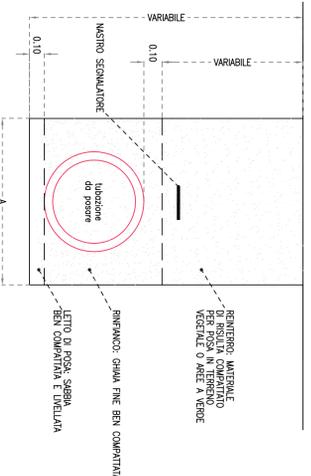

### SCHEMA SCOLMATORE TIPO

SCALA 1:20

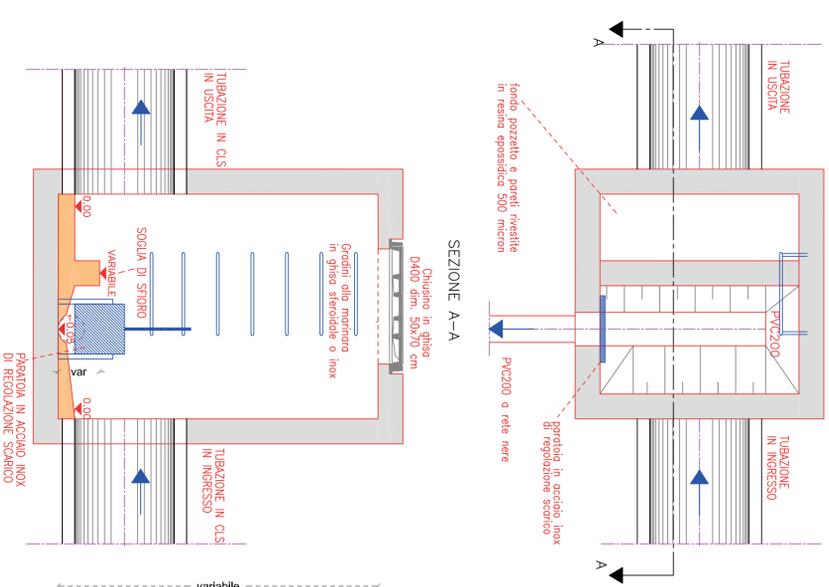


### MANUFATTO DI INTERCETTAZIONE

FOSSO GAINO

PIANTA

SCALA 1:50

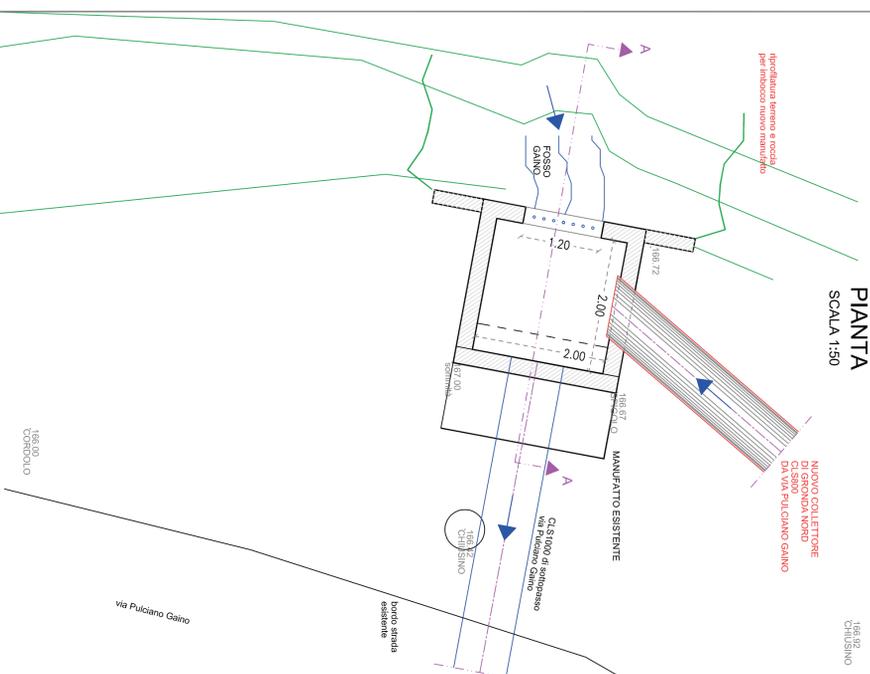


### MANUFATTO DI INTERCETTAZIONE

FOSSO GAINO

SEZIONE A-A

SCALA 1:25

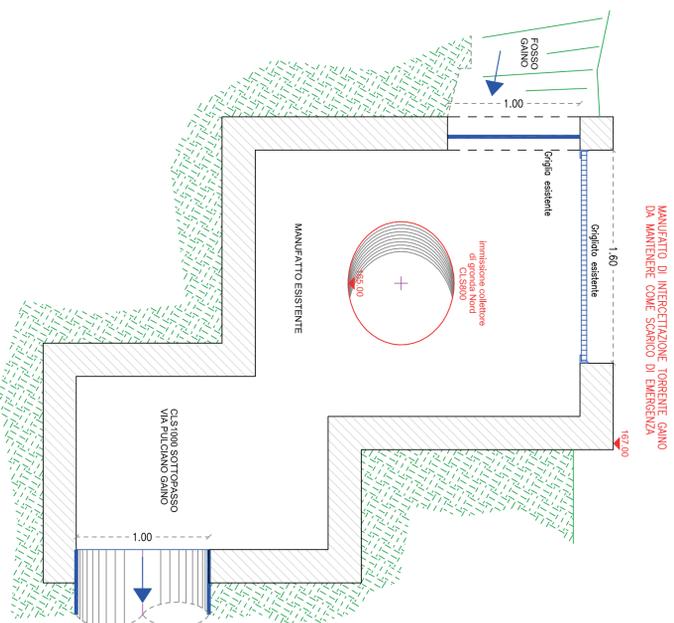

**Acque Bresciane**  
Servizio Idrico Integrato

**Sede Operativa**  
Via. Isole Reali, 20 - 25080 Podlegnaga (VC) (AS)  
Tel. 030 9994011 - Fax 030 9994420  
www.acquebresciane.it

COMUNE DI TOSCOLANO MADERNO  
Provincia di Brescia

PROGETTO ESECUTIVO

NUOVO COLLETORE DI GRONDA NORD  
PER IL RECAPITO NEL TORRENTE TOSCOLANO  
DELLE ACQUE BIANCHE  
DELLE FRAZIONI GAINO E DELLA COSTA  
DALLE FRAZIONI GAINO E PULCIANO

INTERVENTI DI PROGETTO  
PARTICOLARI E SEZIONI

Tavola 4  
scala 1:1000

MARZO 2018

Revisione in data

Progetto: TOS 699-17

PROGETTISTI  
Dot. Ing. Mario Giacomelli

Area Tecnica Est  
IL RESPONSABILE  
Dot. Cezar Gavrilenco Sirastra

COLLABORATORI  
Dot. Ing. Angelo Agostini

Le firme in formato digitale sono apposte sull'originale elettronico del presente atto ai sensi dell' art. 24 del D. Lgs. 07/03/2005 n. 62 e smi.  
L'originale elettronico del presente atto è conservato negli archivi informativi della Società Acque Bresciane s.r.l. ai sensi art. 22 del medesimo decreto