


Fotografia pos. 1




Fotografia pos. 2




Fotografia pos. 4

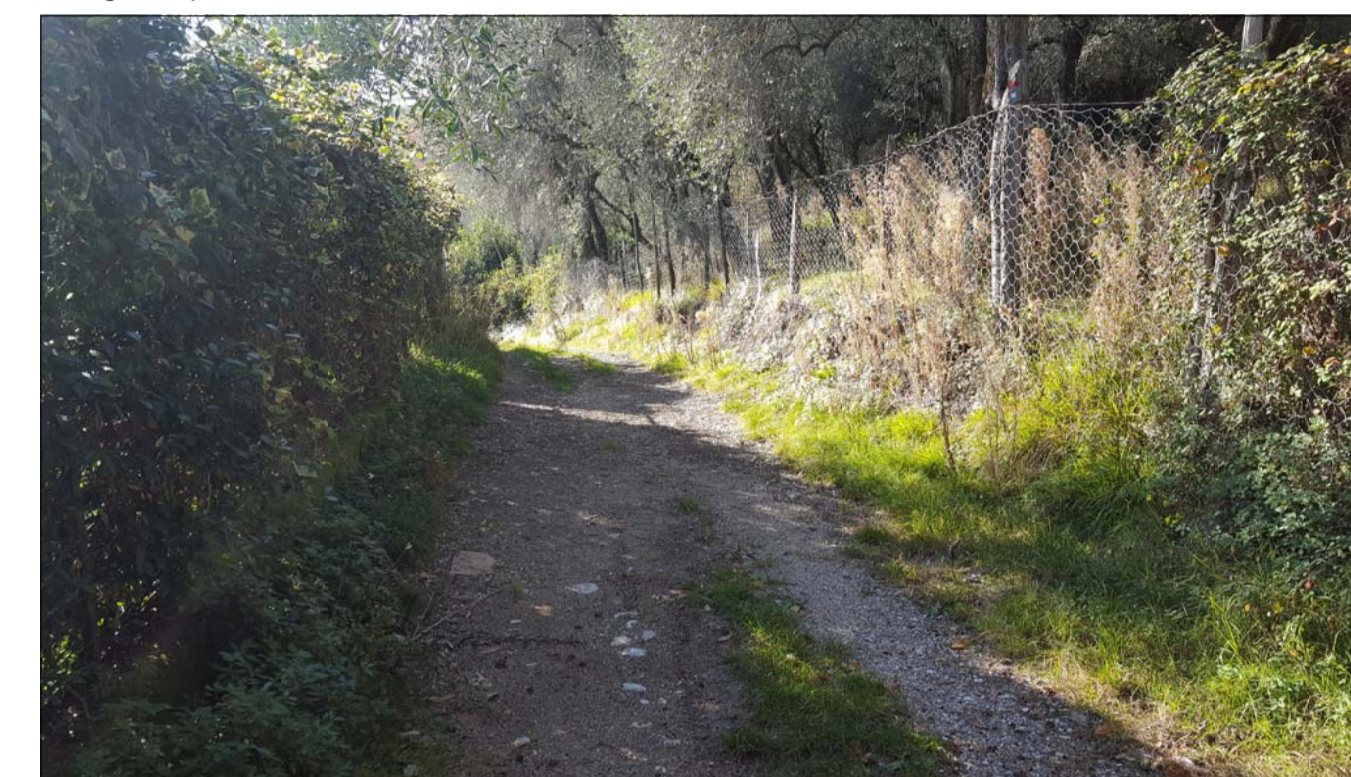

Fotografia pos. 4

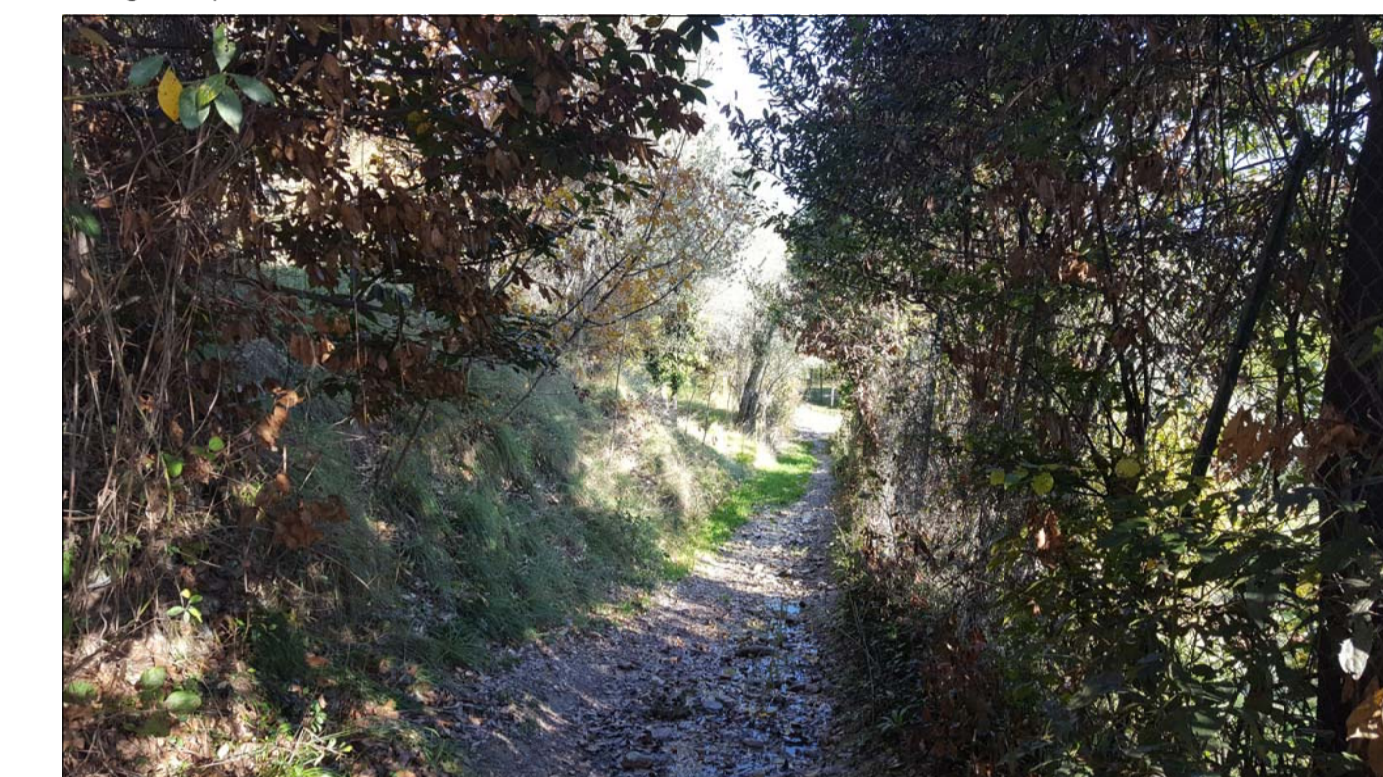

Estratto PGT - scala 1:5000

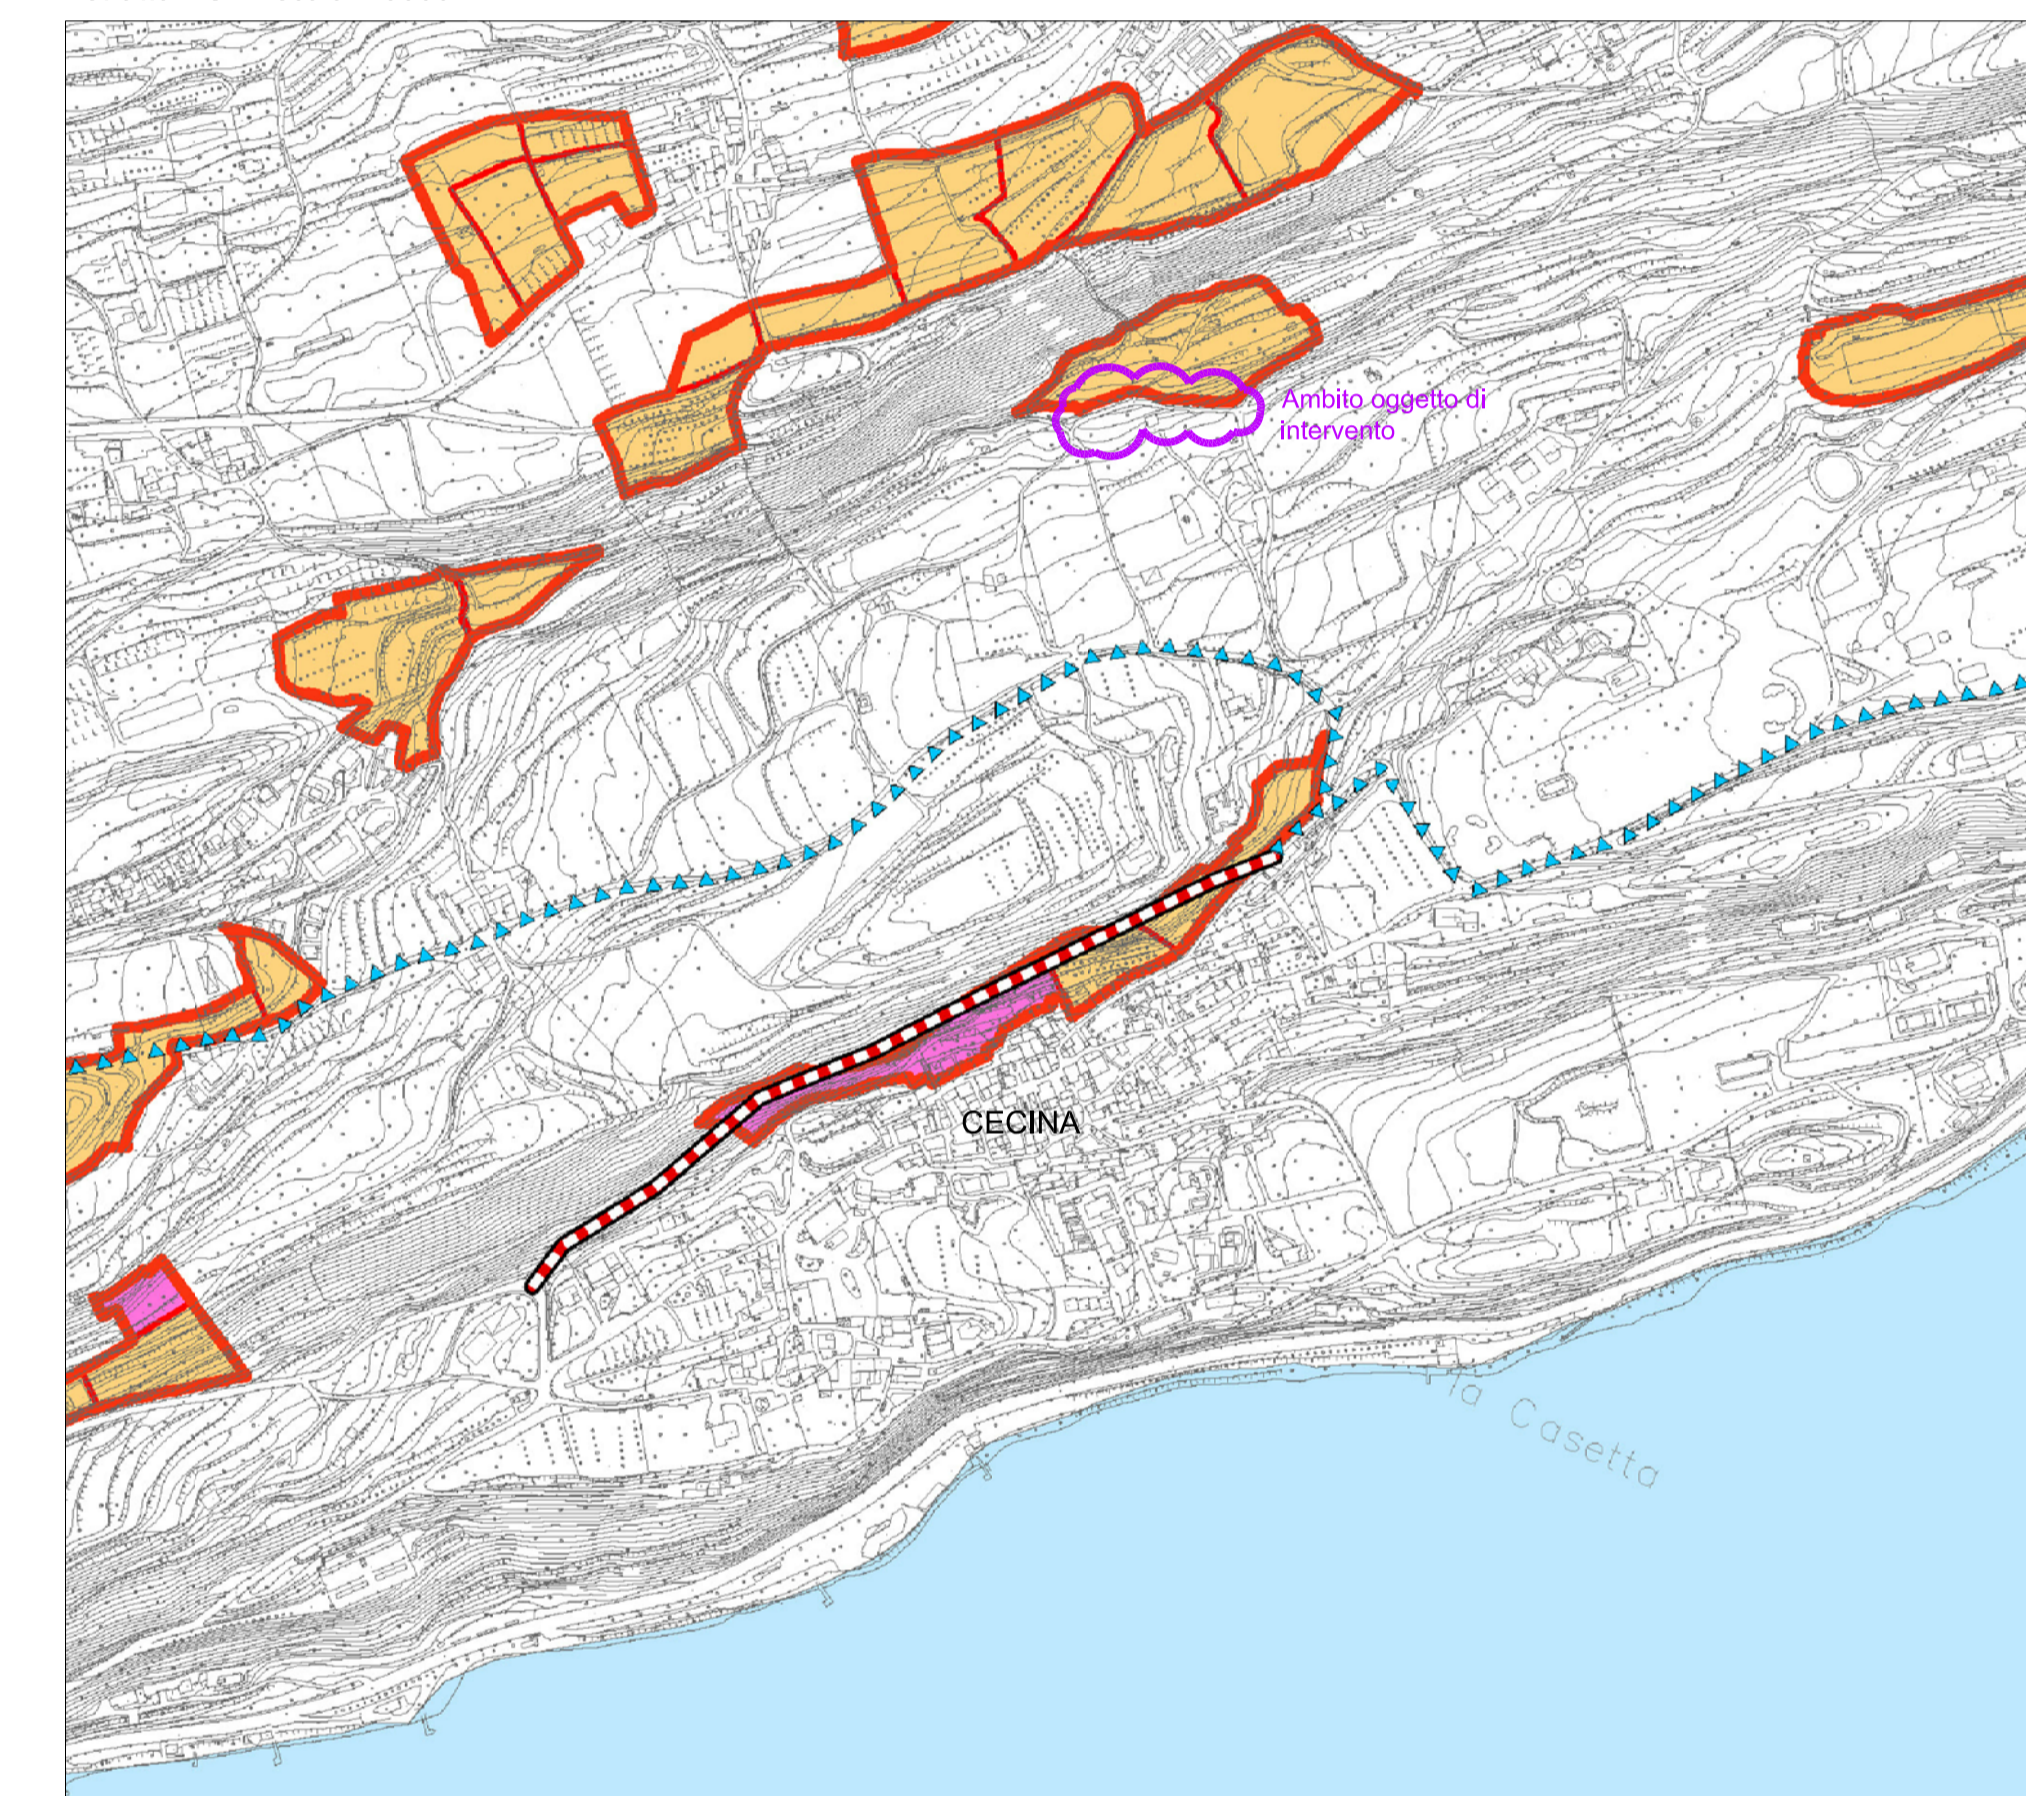

Comune di Toscolano Maderno
Provincia di Brescia

PROGETTO ESECUTIVO

Opere di urbanizzazione
relative all'Ambito di Trasformazione n°10 Area n°24

INQUADRAMENTO, PLANIMETRIA STATO DI FATTO	Tavola: A01
	Data: novembre 2017
	Rev: 0

Timbri

Redattori



Studio di Ingegneria
Dot. Ing. Gabriele Samuelli

Via Mons. Taventini n°19 25064, Cargnano (BS)
Tel/Fax 0305 791507 - Cell. 339 2146931
Pec: gabriele.samuelli@ingpec.eu
Ordine Ingegneri della Provincia di Brescia n°A3521