






Dettagliato zona di accumulo materiale  
scala 1:500

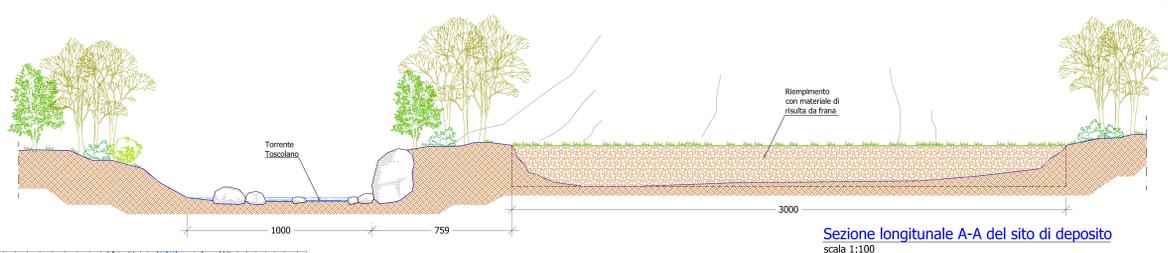

Sezione longitudinale A-A del sito di deposito  
scala 1:100

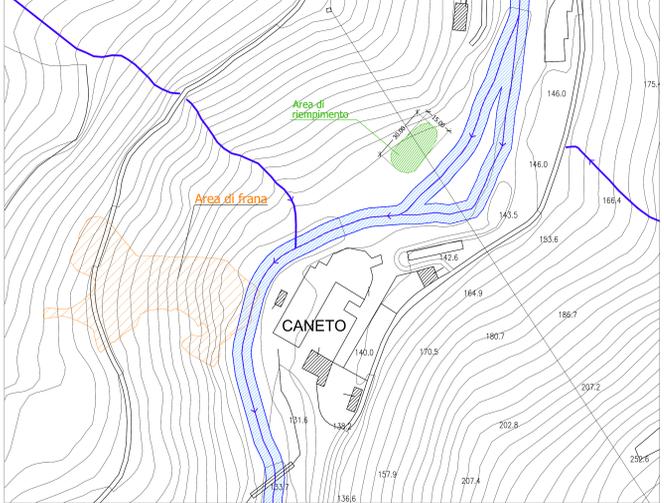

Estratto aerofotogrammetrico dettagliato con area di frana e accumulo materiale  
scala 1:1000

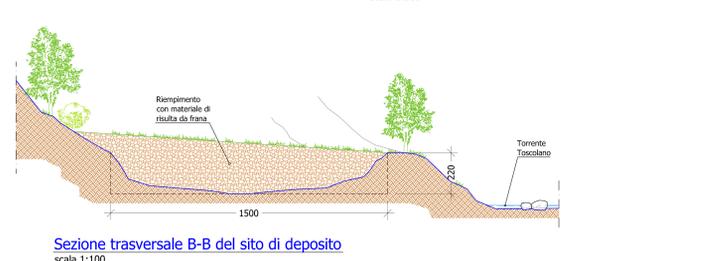

Sezione trasversale B-B del sito di deposito  
scala 1:100






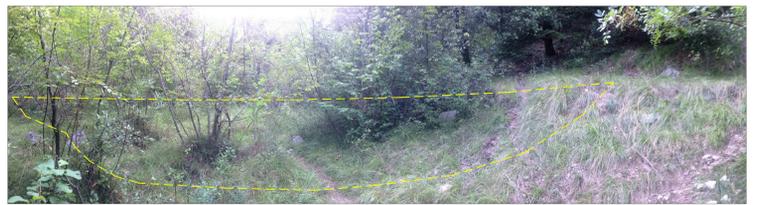


Foto panoramica dall'interno della depressione naturale individuata per il riempimento con indicazione qualitativa della sezione 2-2

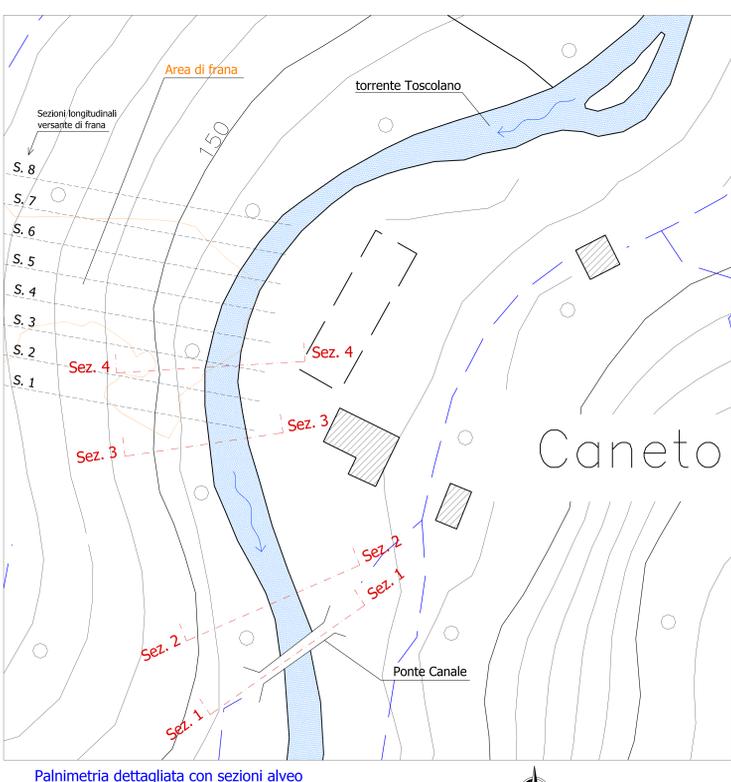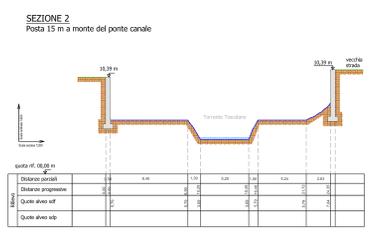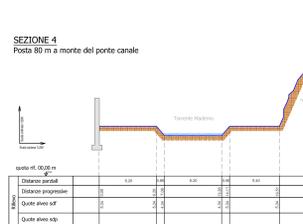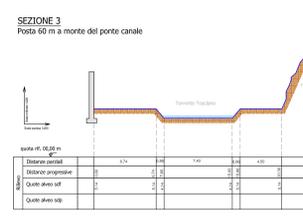

Planimetria dettagliata con sezioni alveo  
scala 1:500

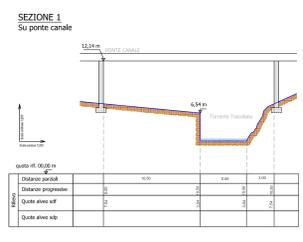

**AVANZI ing. GIAN PIETRO**  
Ordine Ingegneri 0485 (provincia di Brescia n. 1864)

VIA NESTORE BARONCHELLI 2  
23085 - GAVARDO (Brescia)  
Tel. 0345 374972 - Fax 0345 379784  
E-MAIL: studioprogetti@avanzi.it  
C. Fisc. 0485 0274 80234 0940C  
P.I.V. 04851120988

COMITENTE: COMUNE DI TOSCOLANO MADERNO

PROGETTO: PROGETTO ESECUTIVO Sistemazione del movimento franoso avvenuto nella Valle delle Carriere nel Comune di Toscolano Maderno (BS) nel tratto compreso tra loc. Vogò e loc. Luverà.

OGGETTO: Sezioni idrauliche e planimetrie

Data	05.08.2016	Agg	Marzo 2017	File		Scala	1:1000-1:500 1:200-1:100	Tav. n.	03
------	------------	-----	------------	------	--	-------	-----------------------------	---------	----

Timbro e Firma: \_\_\_\_\_ Firma committente: \_\_\_\_\_

Digital reproduction not authorized without the present elaboration subject to paragraph 4 terms of legal