


ALLEGATO "B"

N=5054900

E=1634900

Direzione Provinciale di Brescia Ufficio Provinciale Territorio Direttore GERPROSO RIONDI

Visa del esente per fini Istituzionali

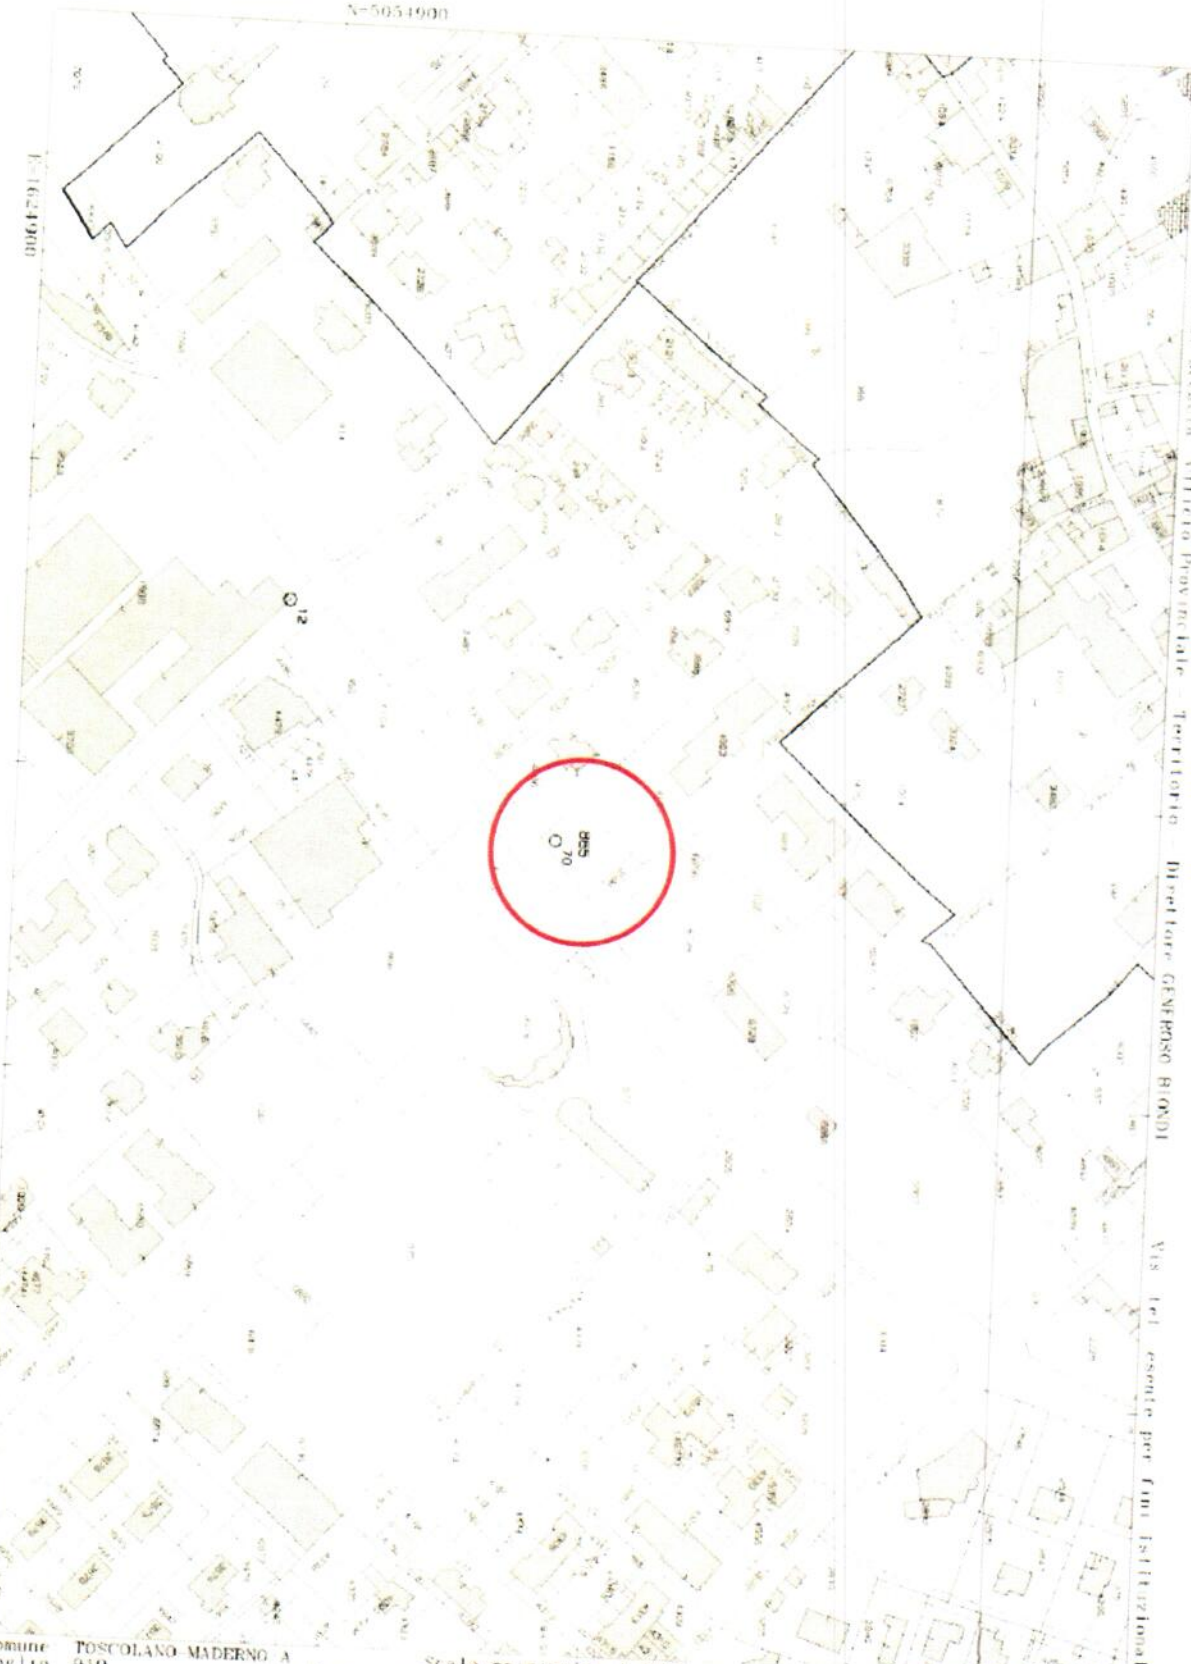


Comune TOSCOLANO MADERNO A  
Paglia 919

Scala originale 1:2000  
Dimensione cornice 534 000 x 378 000 metri

20 Feb 2018 12:35:54  
Prot. n. 1194419/2018





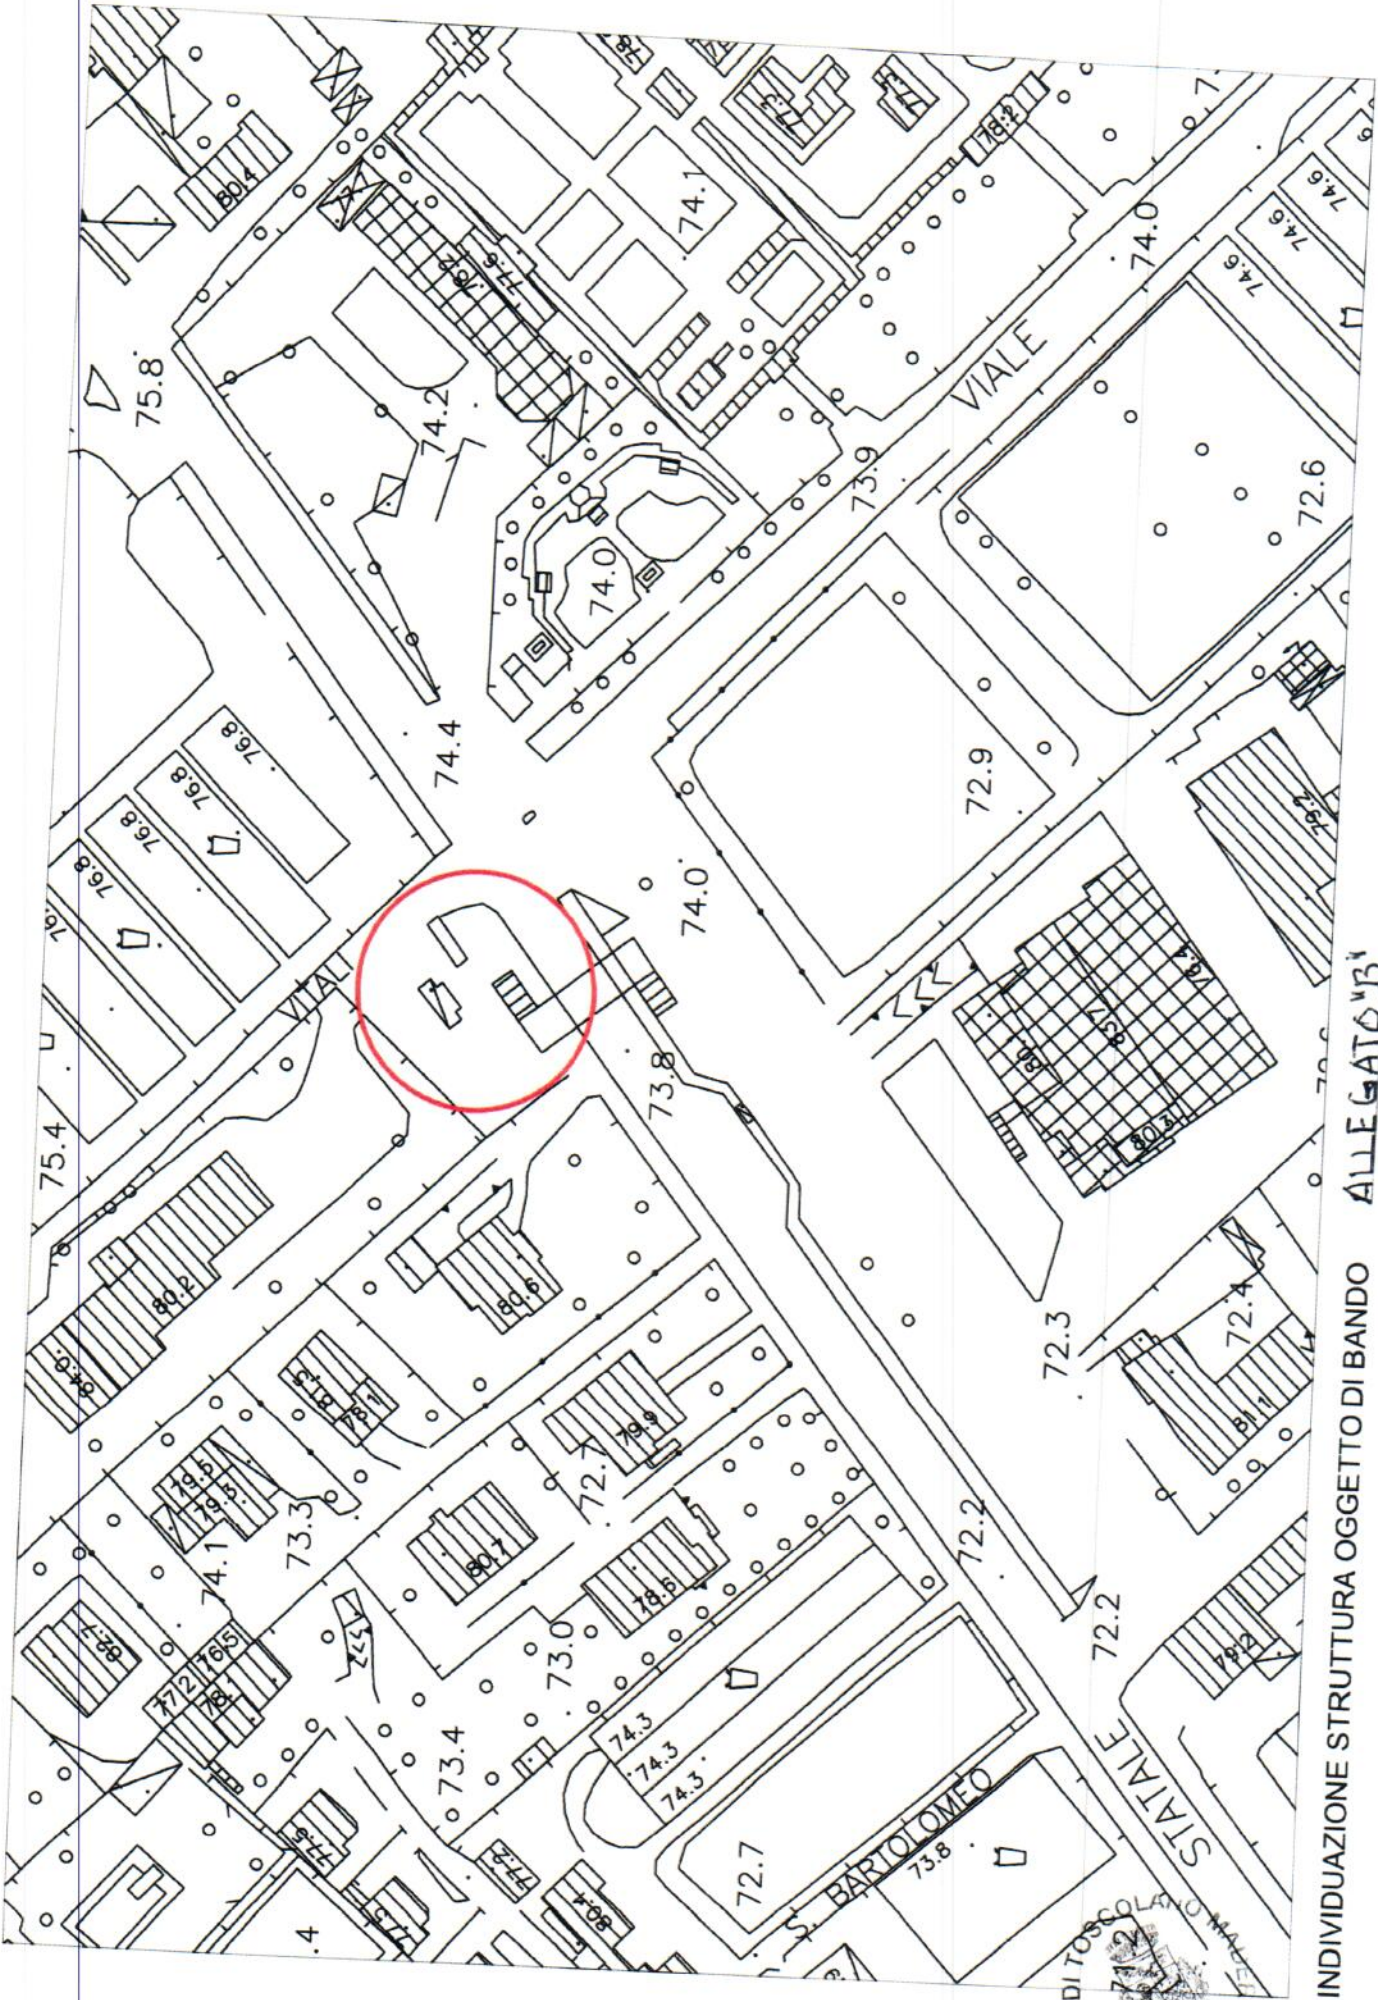

INDIVIDUAZIONE STRUTTURA OGGETTO DI BANDO ALLEGATO "B"