



- Legenda**
- nuovi pozzetti
 - linea Unireti
 - linea Telecom
 - acquedotto
 - fognatura
 - acque bianche
 - linea ill. pubblica
 - linea predisposta per l'irrigazione
 - linea esistenti (posizione indicativa)
 - punti di ripresa fotografica
 - lampade segna-passo tipo Siemens Suit 180° 6W
 - proiettore tipo Siemens Avenue 73W
 - magnolia
 - palme
 - arancio
 - siepe



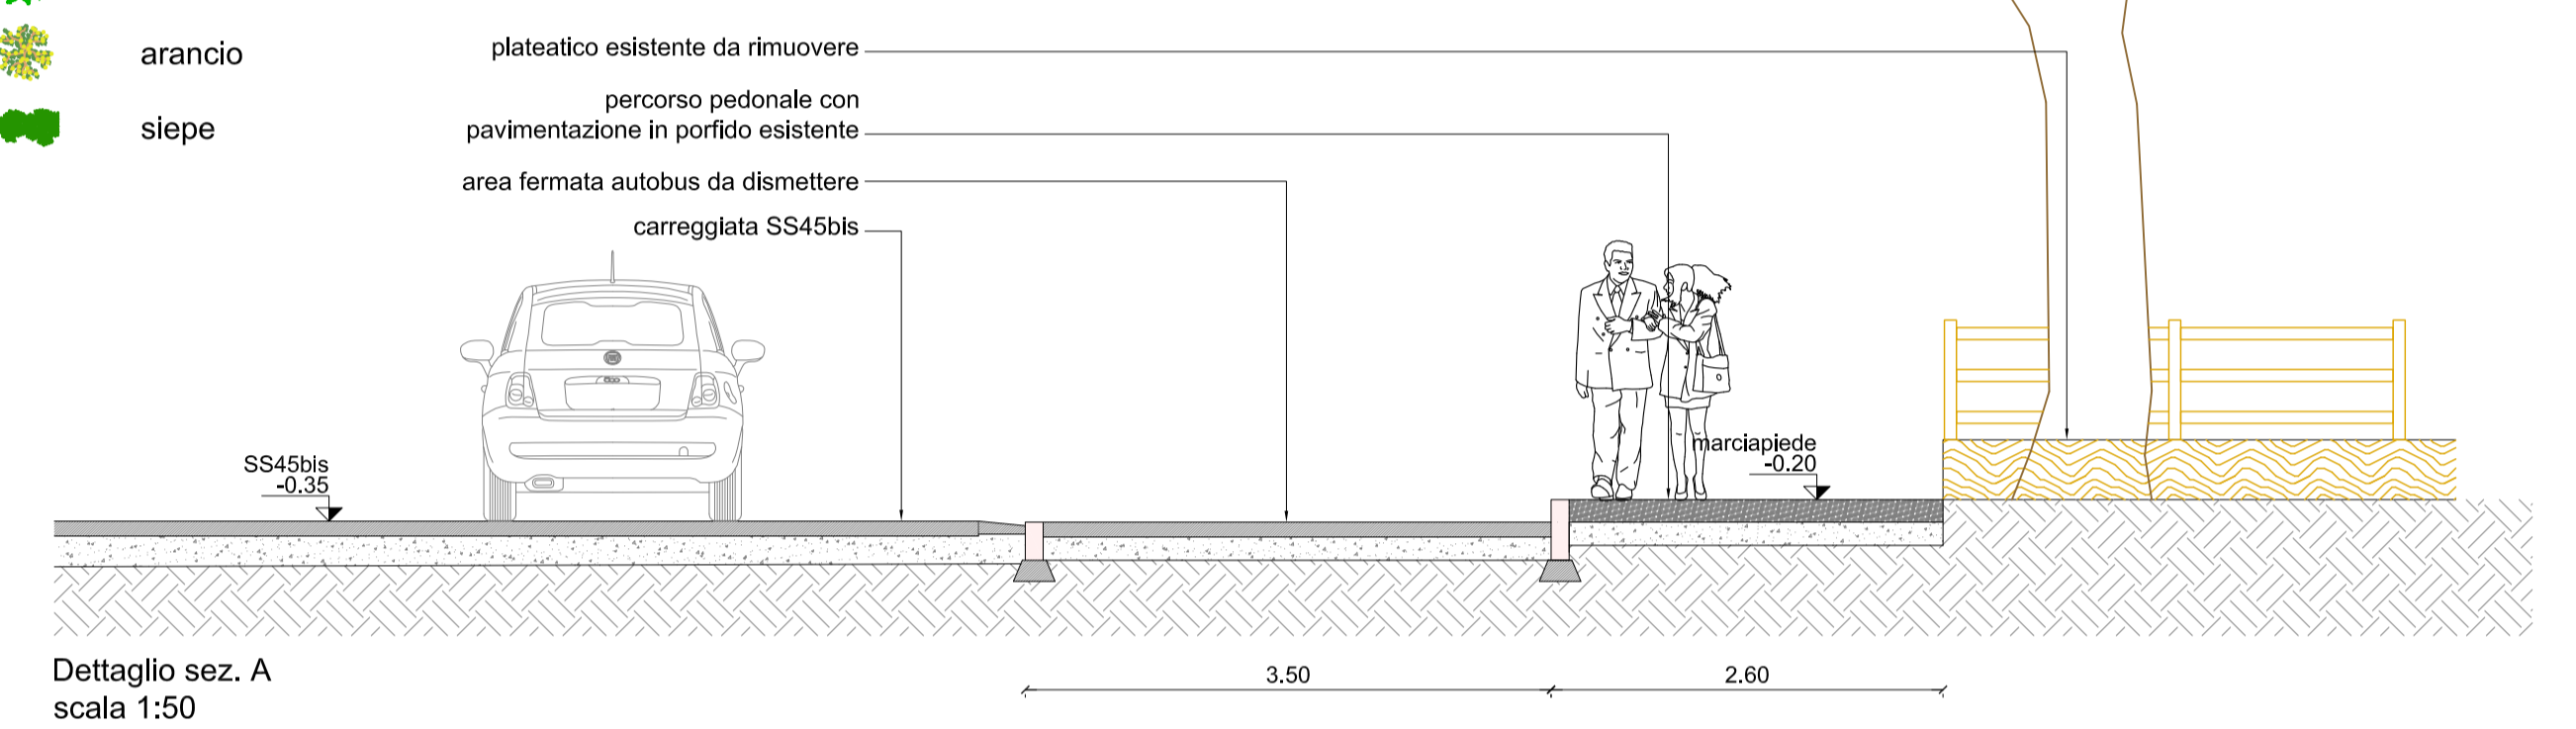


Comune di Toscolano Maderno
Provincia di Brescia

PROGETTO ESECUTIVO

**SISTEMAZIONE AREA FERMATA DISMESSA AUTOBUS IN
PIAZZA SAN MARCO A MADERNO**
(Autorizzazione paesaggistica n°33/2018 prot. 5464)

	Tavola: A01
INQUADRAMENTO, PLANIMETRIA E SEZIONE DI RILIEVO	Data: ottobre 2018
Timbri	Rev: 0

Redattori





Ing. Gabriele Samuelli



Studio di Ingegneria
Dott. Ing. Gabriele Samuelli

Via Mons. Tavernini n°19 25084, Gargnano (BS)
Tel/Fax 0365 791307 - Cell. 339 2149531
Pec: gabriele.samuelli@ingpec.eu
Ordine Ingegneri della Provincia di Brescia n°A3521

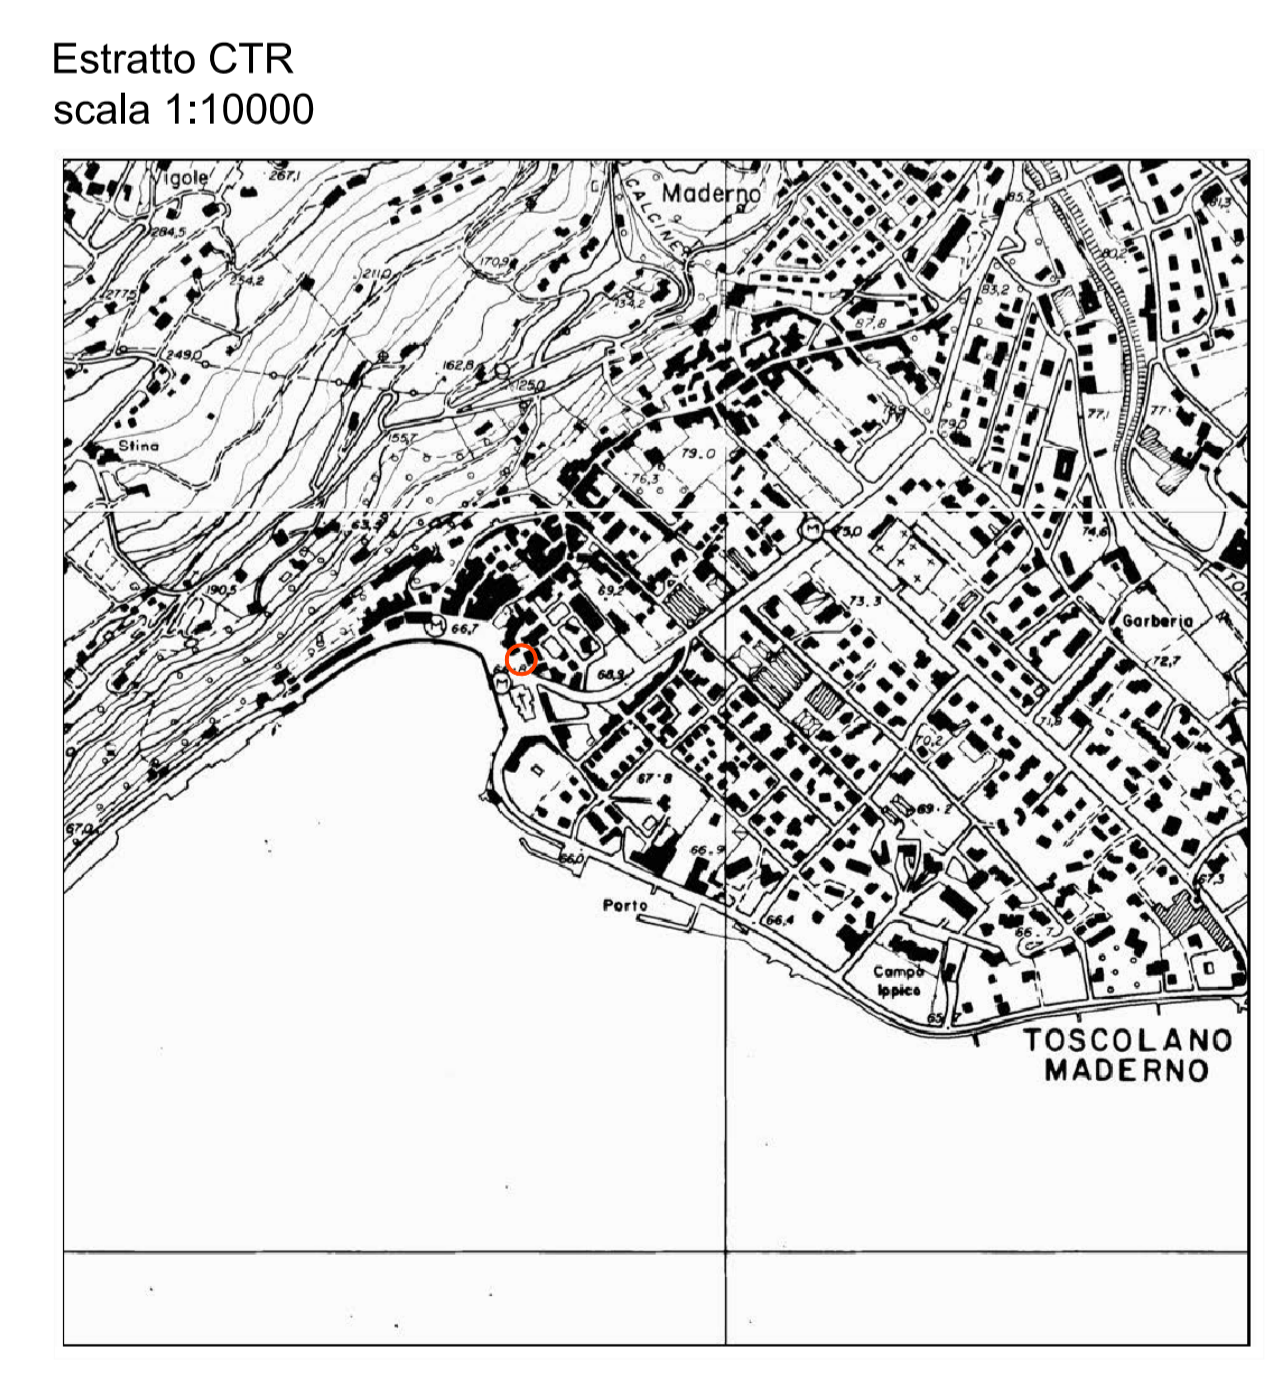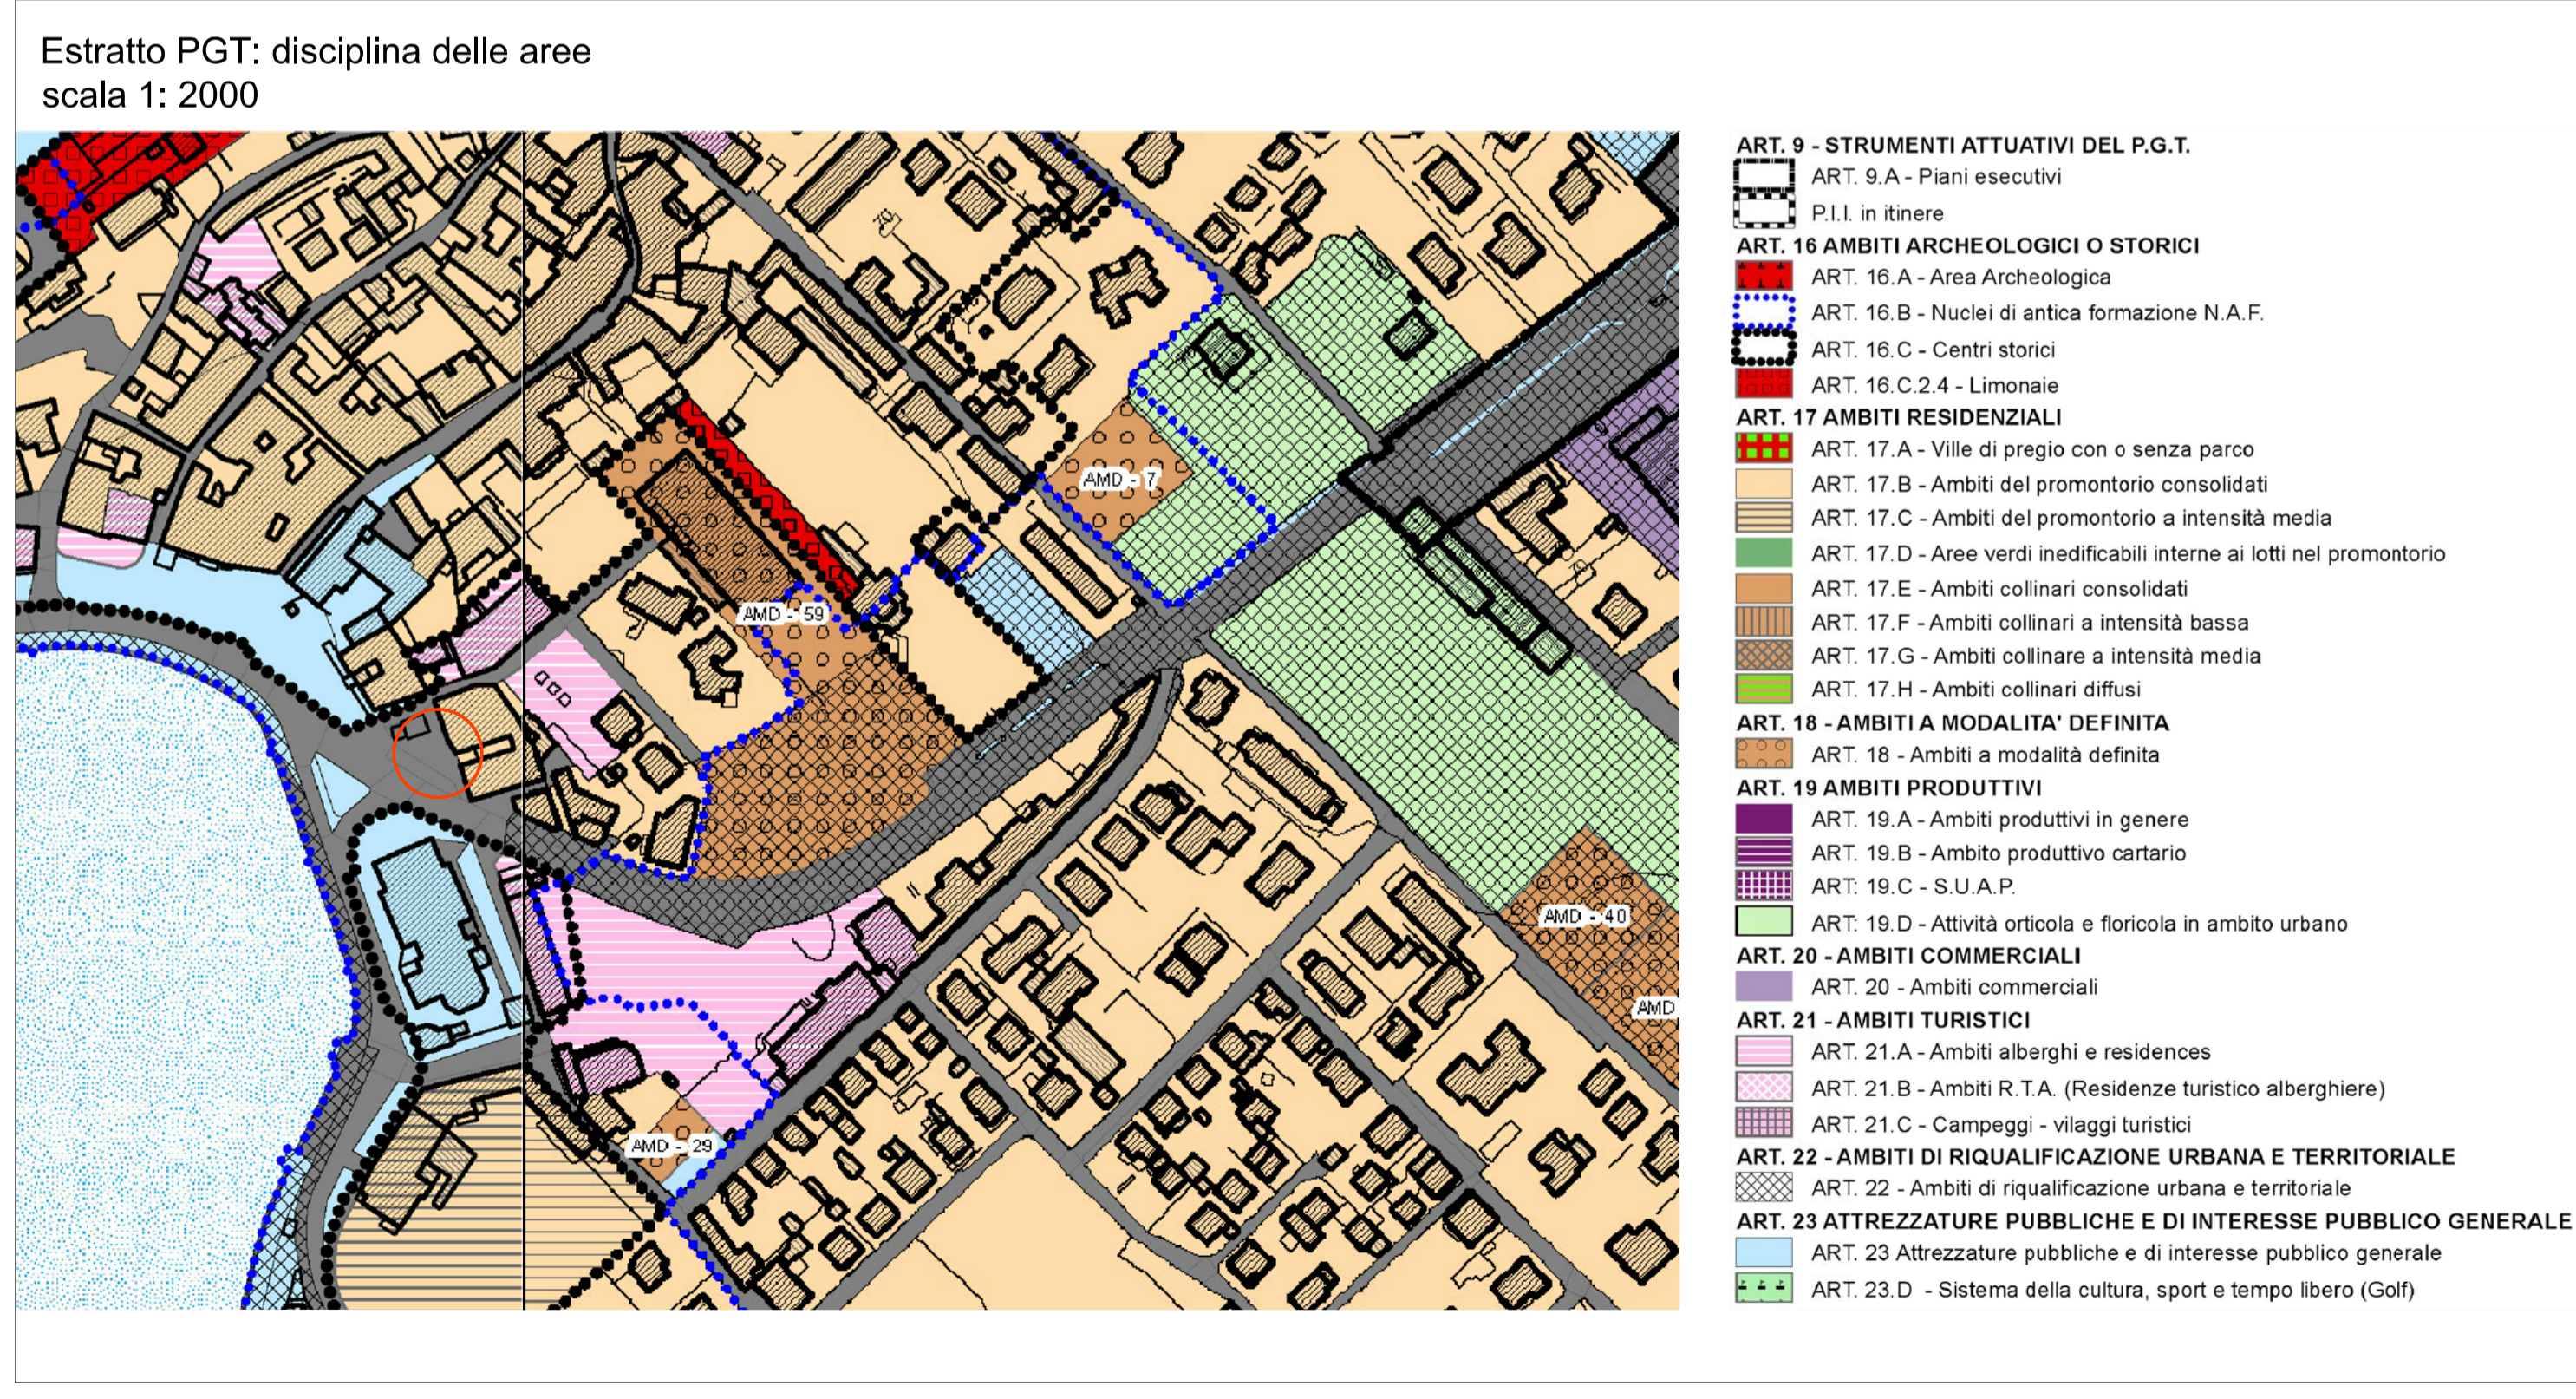

A NORMA DI LEGGE SI METTA LA COPIA LA RIPRODUZIONE E LA CESSAZIONE A TITOLO DEL PRESENTE ESESIONE